


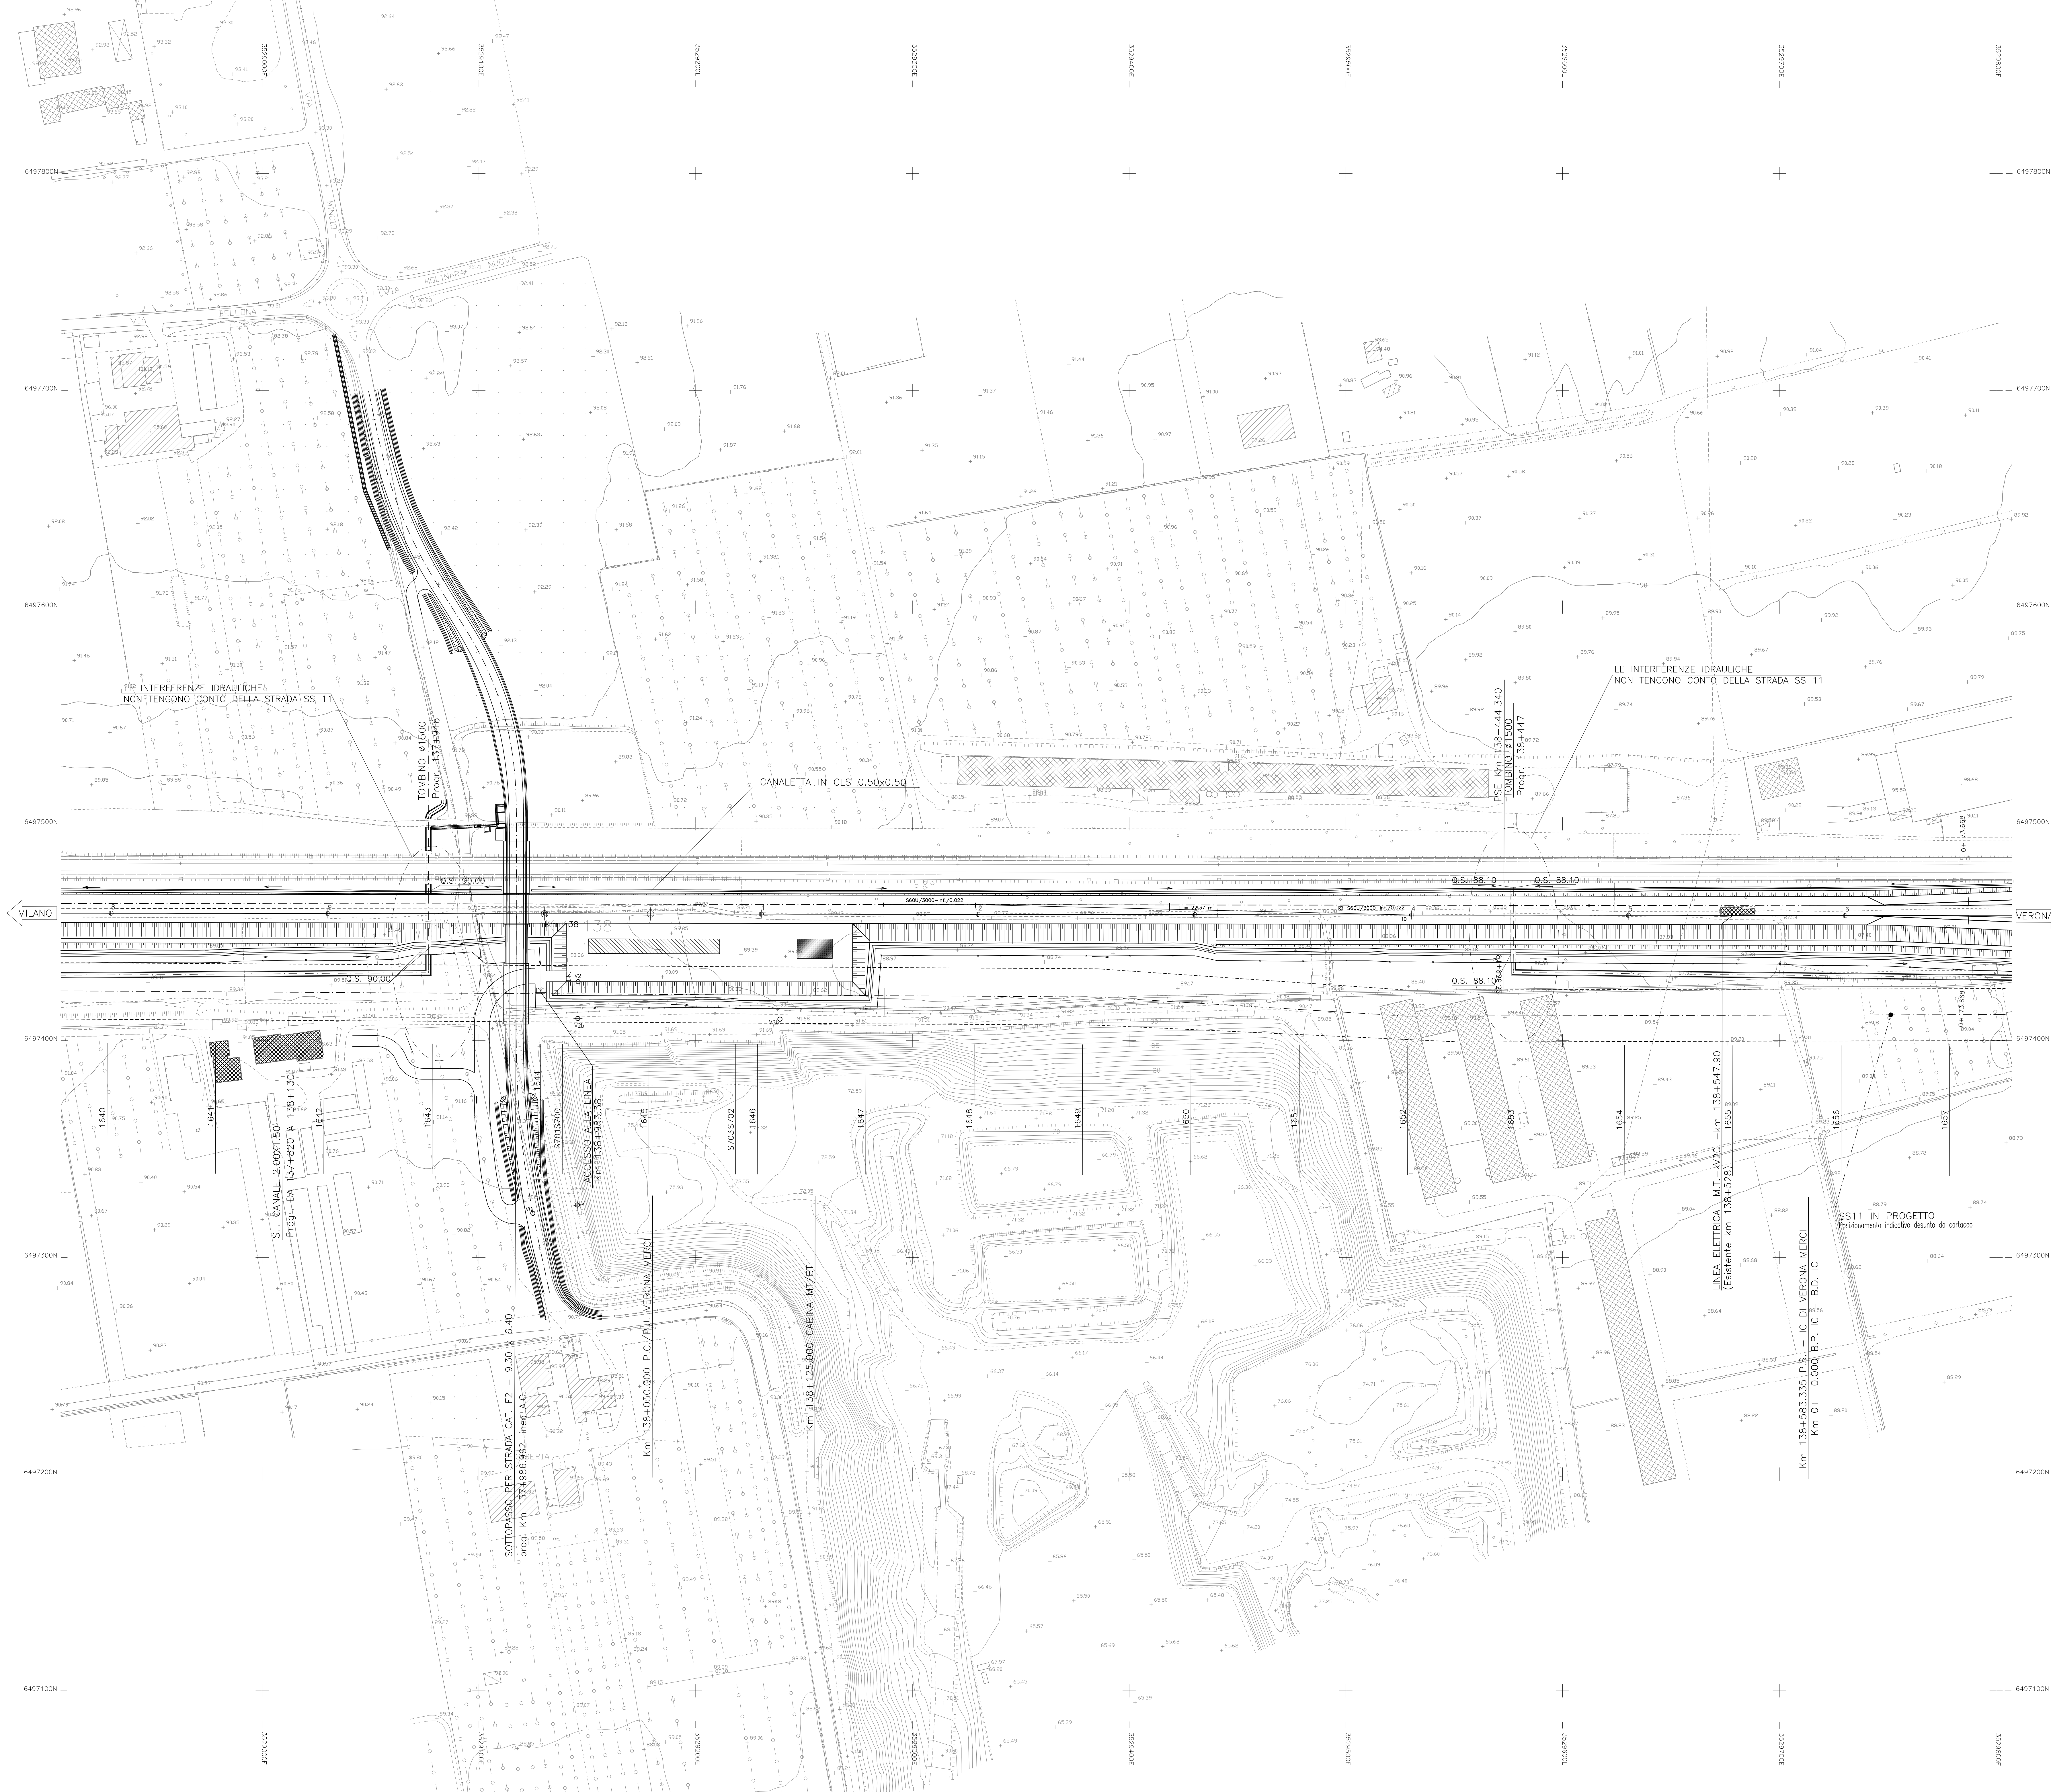

DISEGNI DI RIFERIMENTO

DESCRIZIONE

CODICE

NOTE GENERALI

CARATTERISTICHE DEI MATERIALI

LEGENDA

COSTRUZIONI DA DEMOURE

QUADRO DI UNIONE

Tav. 137

Tav. 138

Tav. 139

Tav. 140

Tav. 141

COMMITTENTE:

ALTA SORVEGLIANZA:

GENERAL CONTRACTOR:

INFRASTRUTTURE FERROVIARIE STRATEGICHE DEFINITE DALLA LEGGE OBIETTIVO N. 443/01

LINEA A.V./A.C. TORINO - VENEZIA Tratta MILANO - VERONA

Lotto funzionale Brescia-Verona

PROGETTO DEFINITIVO

DEMOLIZIONI-PLANIMENTRIA LINEA A.C.

DA KM 137+824.970 A KM 138+624.970

TAVOLA N° 139

IL PROGETTISTA

Saipem S.p.A.

Consorzio

Consorzio

IL PROGETTISTA INTEGRATORE

Saipem S.p.A.

Consorzio

Consorzio

ALTA SORVEGLIANZA

Verificato

Data

Approvato

Data

COMMESSA

LOTTO

FASE

ENTE

TPO.DOC.

OPERA/DECIPLINA

PROGR.

REV.

SCALA

IN05

00

D

E2

P5

IF0000

139

0

1:1000

PROGETTAZIONE GENERAL CONTRACTOR

Rev.

Data

Descrizione

Redatto

Data

Verificato

Data

Progettato

Data

0

31/03/14

EMISSIONE PER CDS

31/03/14

31/03/14

31/03/14

1

2

3

Autore/Disegnato

Consorzio

Project director

Data:

Saipem S.p.A. COMM. 032121

Data: 31/03/14

Dwg: 25263_03.dwg

Progetto cofinanziato dalla Unione Europea

CUP: F81H1000000008