


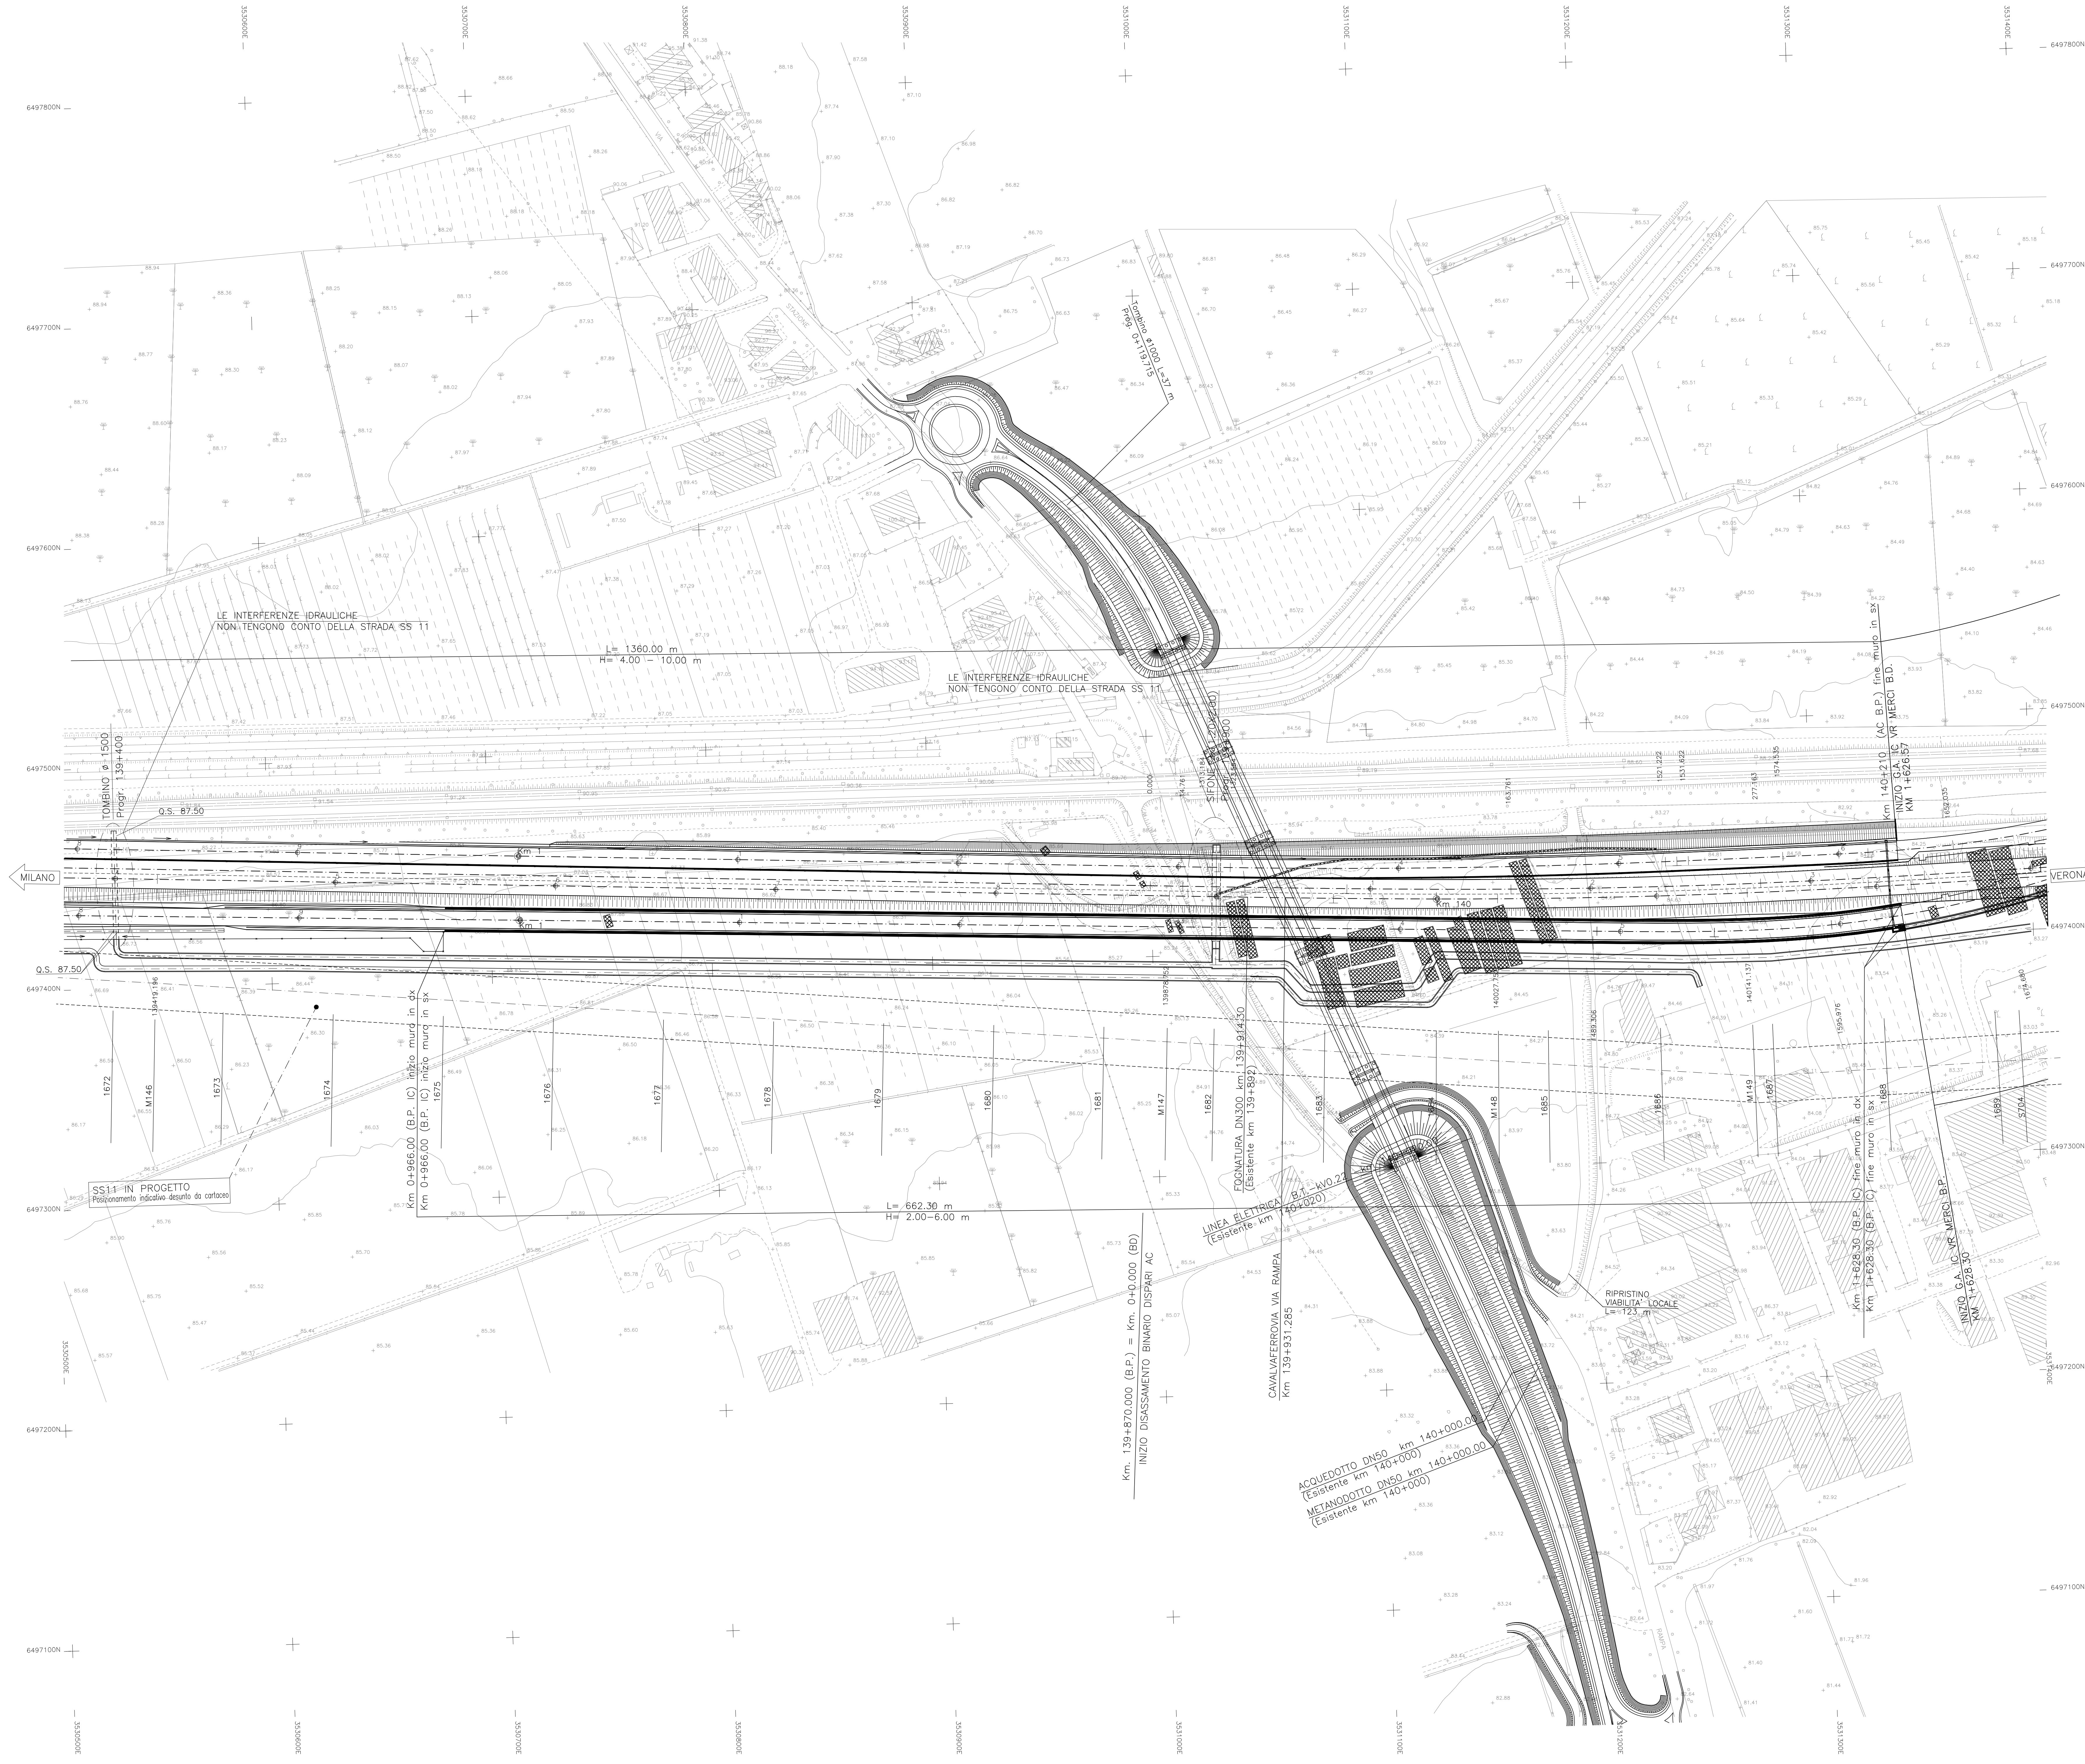

DISEGNI DI RIFERIMENTO

DESCRIZIONE

CODICE

NOTE GENERALI

CARATTERISTICHE DEI MATERIALI

LEGENDA

COSTRUZIONI DA DEMOLIRE

N

QUADRO DI UNIONE

Tav. 139

Tav. 140

Tav. 141

Tav. 142

COMMITTEE:

RFI
R.F.E. FERROVIARIA ITALIANA
GRUPPO FERROVIE DELLO STATO ITALIANE

ALTA SORVEGLIANZA:

ITAFERR
GRUPPO FERROVIE DELLO STATO ITALIANE

GENERAL CONTRACTOR:

Cepaw due

INFRASTRUTTURE FERROVIARIE STRATEGICHE DEFINITE DALLA
LEGGE OBIETTIVO N. 443/01

LINEA A.V./A.C. TORINO - VENEZIA Tratta MILANO - VERONA

Lotto funzionale Brescia-Verona

PROGETTO DEFINITIVO

DEMOLIZIONI-PLANIMENTRIA LINEA A.C.

DA KM 139+424.970 A KM 140+224.970 E IC DIVERONA

TAVOLA N° 141

ALTA SORVEGLIANZA

ITAFERR

Verificato

Data

Approvato

Data

COMMESSA

LOTTO

FASE

ENTE

TIPO DOC.

OPERA/DESCRIZIONE

PROGR.

REV.

SCALA

1

05

00

D

E2

P5

1

F00000

141

0

1:1000

PROGETTAZIONE GENERAL CONTRACTOR

Rev.

Data

Descrizione

Redatto

Data

Verificato

Data

Progettato

Data

0

31/03/14

EMISSIONE PER CDS

31/03/14

31/03/14

31/03/14

1

2

3

Autore/Disegnato

Consortio

Cepaw due
Project Director

1

03/03/14

Doc. N° 25265_03.dwg

SAIPEM S.p.A. COMM. 032121

Progetto cofinanziato
dalla Unione Europea

Scalo di pilot: 1:1

CUP: F81H1000000008