


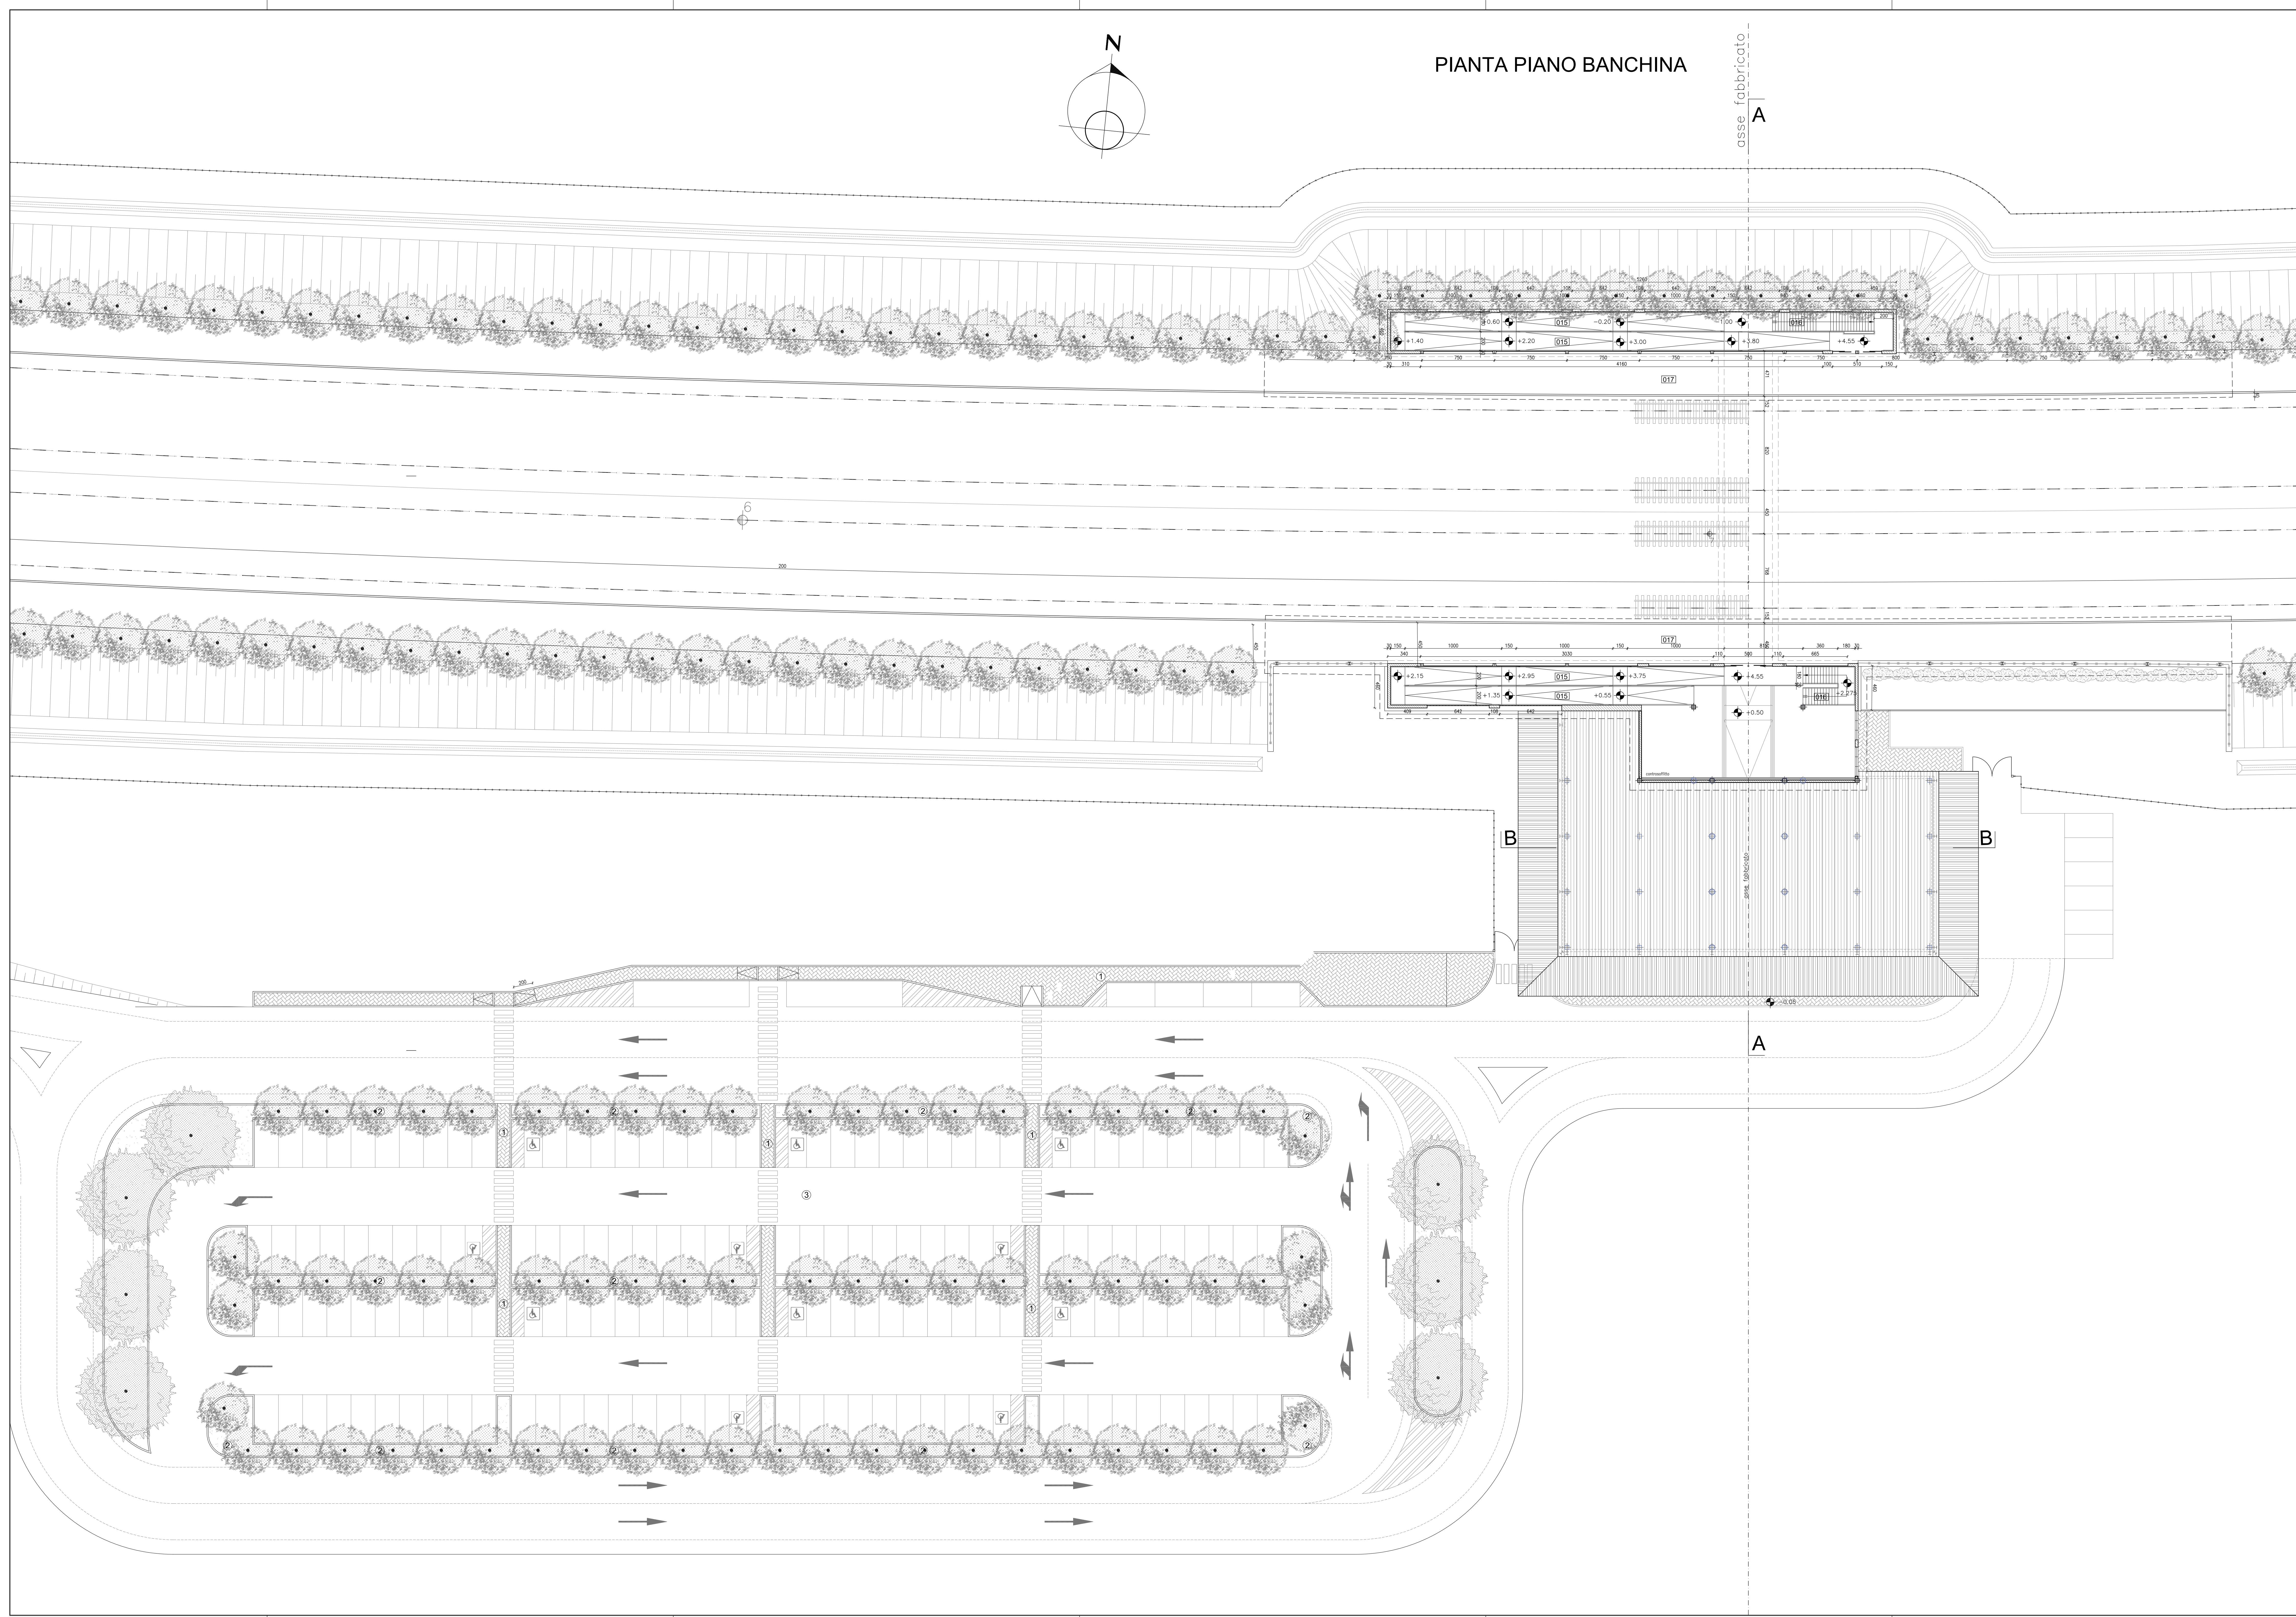

ELABORAZIONI DI RIFERIMENTO	
DESCRIZIONE	CODICE
A.C. - STAZIONE DI MONTICHIARI PK 93+704 ARCHITETTONICI DI STAZIONE PIANTA PIANO INGRESSO	A202 00 D E2 P9 FV0100 004
A.C. - STAZIONE DI MONTICHIARI PK 93+704 ARCHITETTONICI DI STAZIONE SEZIONI	A202 00 D E2 WA FV0100 001
A.C. - STAZIONE DI MONTICHIARI PK 93+704 ARCHITETTONICI DI STAZIONE PROSPETTI	A202 00 D E2 PA FV0100 001
A.C. - STAZIONE DI MONTICHIARI PK 93+704 ARCHITETTONICI DI STAZIONE PLANIMETRIA GENERALE STAZIONE E PARCHEGGIO	A202 00 D E2 P8 FV0100 004
A.C. - STAZIONE DI MONTICHIARI PK 93+704 ARCHITETTONICI DI STAZIONE RELAZIONE DESCRITTIVA	A202 00 D E2 RO FV0100 001
A.C. - STAZIONE DI MONTICHIARI PK 93+704 ARCHITETTONICI DI STAZIONE PARTICOLARI COSTRUTTIVI - TAV. 1/2	A202 00 D E2 BX FV0100 003
A.C. - STAZIONE DI MONTICHIARI PK 93+704 ARCHITETTONICI DI STAZIONE PARTICOLARI COSTRUTTIVI - TAV. 2/2	A202 00 D E2 BX FV0100 004
A.C. - STAZIONE DI MONTICHIARI PK 93+704 ARCHITETTONICI DI STAZIONE SEGNALETICA DI SICUREZZA E DIVIETO - TAV. 2/2	A202 00 D E2 PX FV0100 003
A.C. - STAZIONE DI MONTICHIARI PK 93+704 ARCHITETTONICI DI STAZIONE SEGNALETICA DI DIREZIONE, IDENTIFICAZIONE, INFORMAZIONE - TAV. 2/2	A202 00 D E2 PX FV0100 005
A.C. - STAZIONE DI MONTICHIARI PK 93+704 ARCHITETTONICI DI STAZIONE PERCORSI TATTILI - TAV. 2/2	A202 00 D E2 PX FV0100 007
IL CODICE COMMESSA "A202" E' STATO SOSTITUITO CON "IN05"	

LEGENDA
QUOTA RELATIVA +0.00= QUOTA ASSOLUTA +115.80

CARATTERISTICHE DEI MATERIALI

TABELLA DELLE FINITURE	
LOCALE	TIPO DI FINITURA
	PAVIMENTI PARETI SOFF.
015 RAMPE DI COLLEGAMENTO	PAVIMENTI IN C.E.S. PARETI IN CEMENTO ARMATO A FINITURA LISCIA SOFF. IN CEMENTO ARMATO A FINITURA LISCIA
016 SCALE	PAVIMENTI IN CEMENTO ARMATO A FINITURA LISCIA PARETI IN CEMENTO ARMATO A FINITURA LISCIA SOFF. IN CEMENTO ARMATO A FINITURA LISCIA
017 BANCHINE	PAVIMENTI IN CEMENTO ARMATO A FINITURA LISCIA PARETI IN CEMENTO ARMATO A FINITURA LISCIA SOFF. IN CEMENTO ARMATO A FINITURA LISCIA

COMMITTENTE:

RETE FERROVIARIA ITALIANA
GRUPPO FERROVIE DELLO STATO ITALIANO

ALTA SORVEGLIANZA:

GRUPPO FERROVIE DELLO STATO ITALIANO

GENERAL CONTRACTOR:


INFRASTRUTTURE FERROVIARIE STRATEGICHE DEFINITE DALLA
LEGGE OBIETTIVO N. 443/01
LINEA A.V./A.C. TORINO - VENEZIA Tratta MILANO - VERONA
Lotto funzionale Brescia-Verona
PROGETTO DEFINITIVO

A.C. - STAZIONE DI MONTICHIARI PK 93+704
ARCHITETTONICI DI STAZIONE
PIANTA PIANO BANCHINA

IL PROGETTISTA
SALVEM S.p.A.
CONSIGLIO DI AMMINISTRAZIONE
Ing. F. Lombardi
Data: 31/03/14

IL PROGETTISTA INTEGRATORE
SALVEM S.p.A.
CONSIGLIO DI AMMINISTRAZIONE
Ing. F. Lombardi
Data: 31/03/14

ALTA SORVEGLIANZA


Verificato	Data	Approvato	Data

COMMESSA	LOTTO	FASE	ENTE	TIPO DOC.	OPERA/DESCRIZIONE	PROGR.	REV.	SCALA
IN05	00	D	E2	P9	FV0100	005	0	1:200

PROGETTAZIONE	GENERAL CONTRACTOR				
Rev. Data Descrizione	Indirizzo Data Verificato Data Approvato Data				
0 31/03/14 EMISSIONE PER CDS	MT. 31/03/14 SALVEM 31/03/14 FASZAN 31/03/14				
1					
2					
3					

Salvem S.p.A. COMM. 032121

Data: 31/03/14 Doc. N. 22177_03.dwg

 Progettato e realizzato
dalla Unione Europea

CUP: F81H4F000000008