
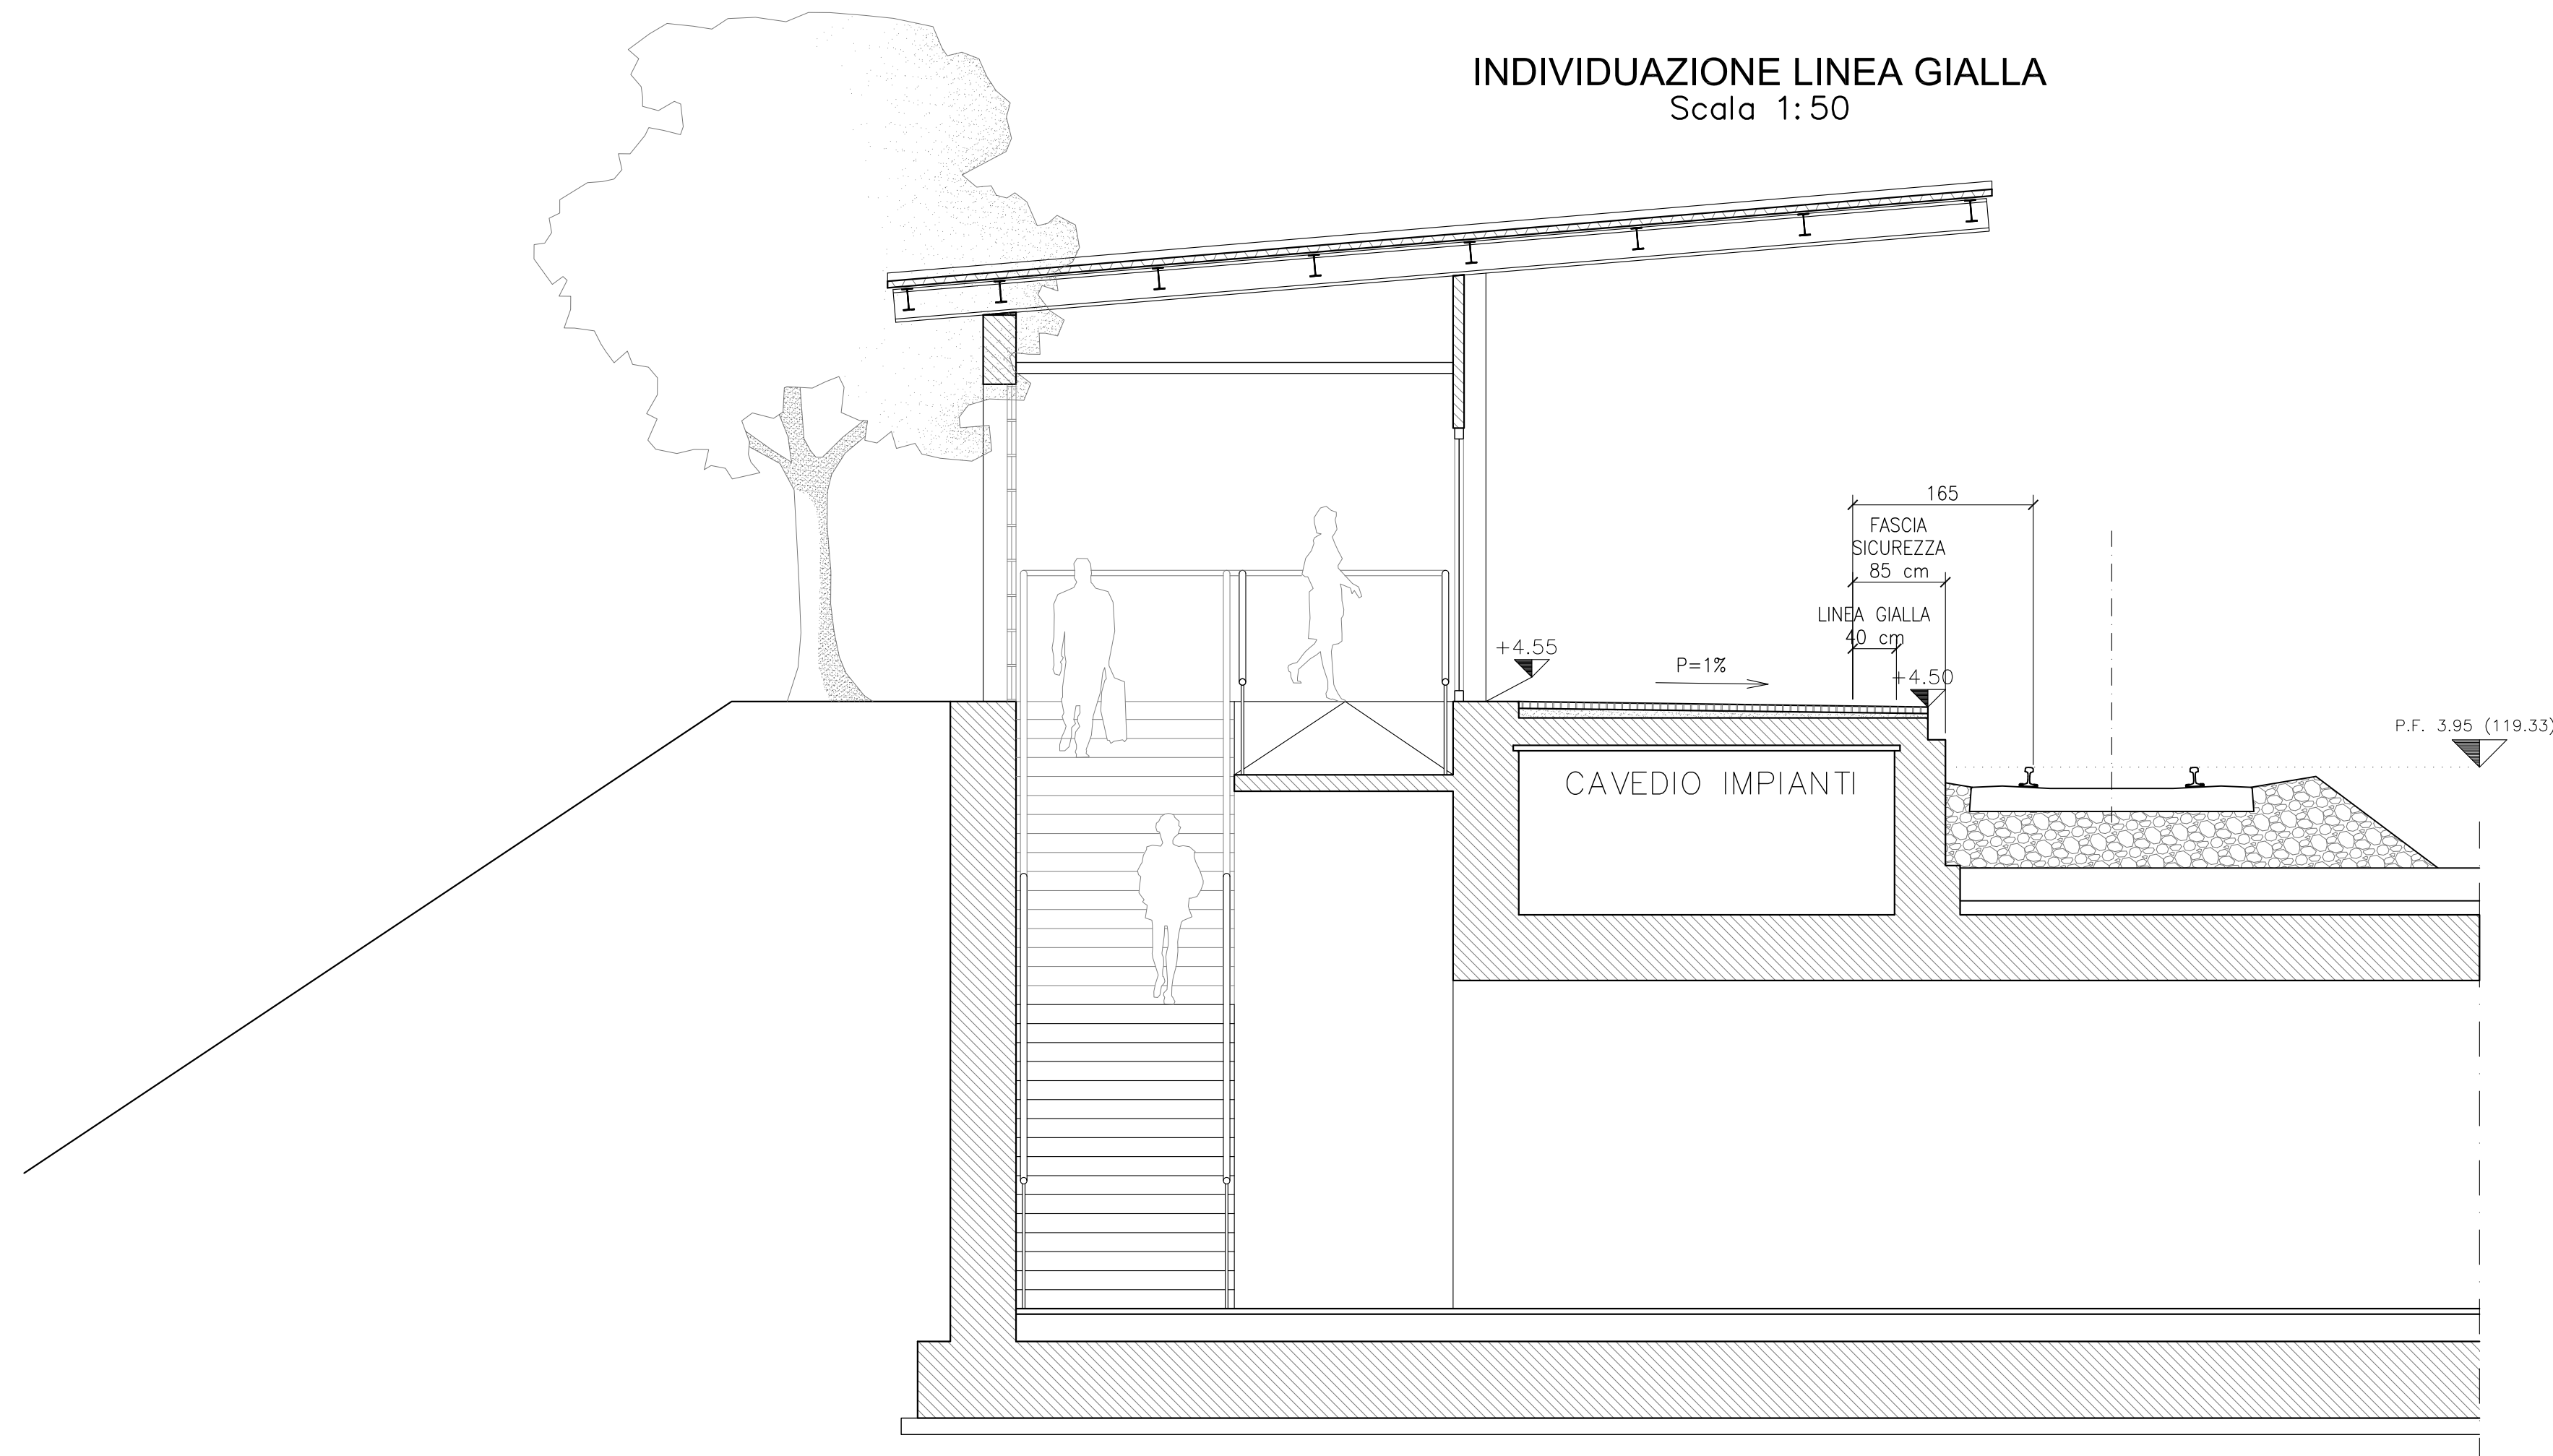
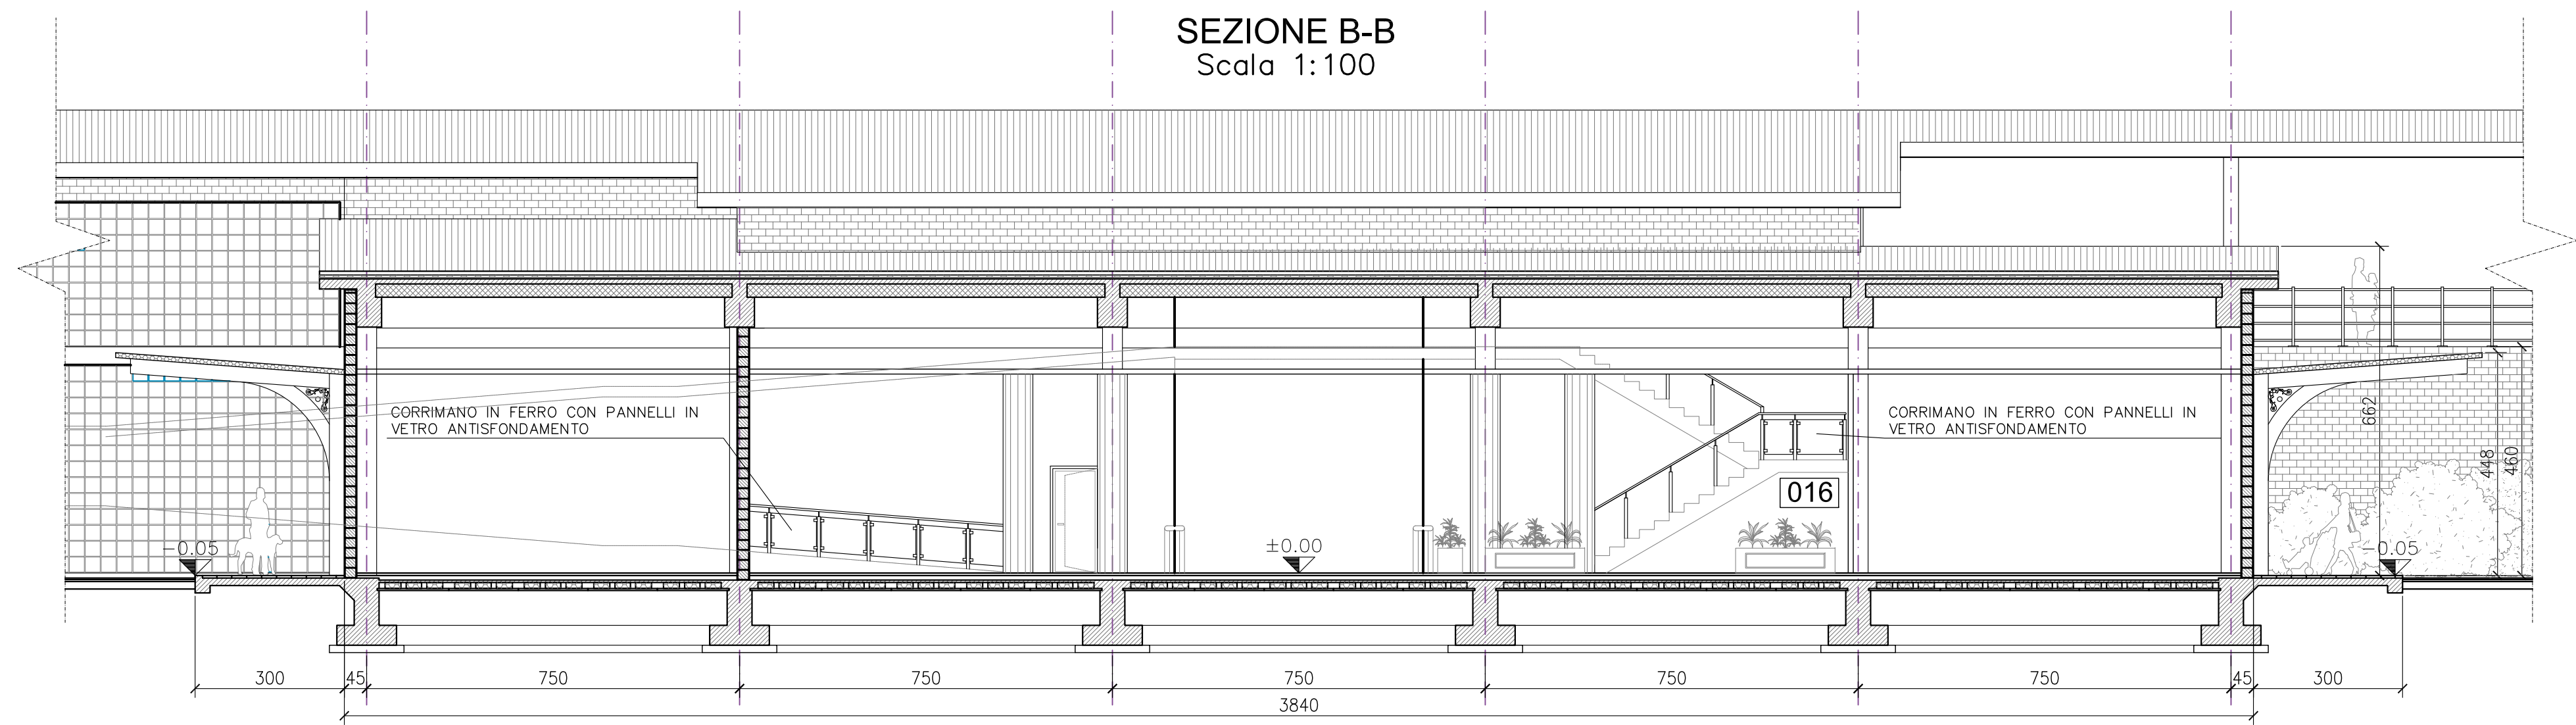


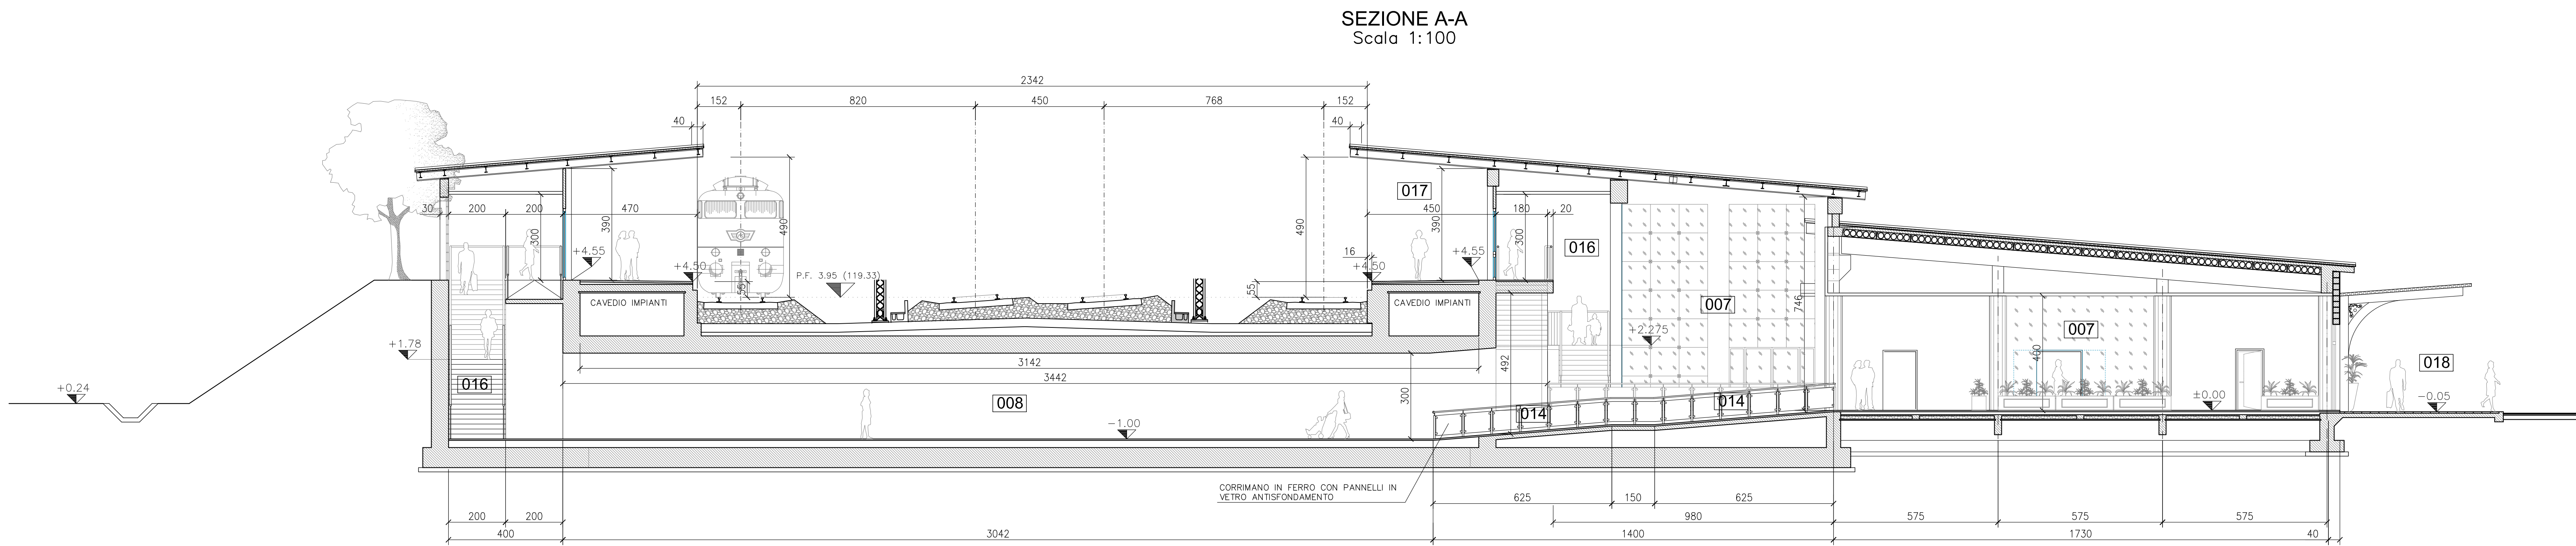

DISEGNI DI RIFERIMENTO	
DESCRIZIONE	CODICE
A.C. - STAZIONE DI MONTICHIARI PK 93+704 ARCHITETTONICI DI STAZIONE PIANTA PIANO INGRESSO	A202 00 D E2 P9 FV0100 004
A.C. - STAZIONE DI MONTICHIARI PK 93+704 ARCHITETTONICI DI STAZIONE PIANTA PIANO BANCHINA	A202 00 D E2 P9 FV0100 005
A.C. - STAZIONE DI MONTICHIARI PK 93+704 ARCHITETTONICI DI STAZIONE PROSPETTI	A202 00 D E2 PA FV0100 001
A.C. - STAZIONE DI MONTICHIARI PK 93+704 ARCHITETTONICI DI STAZIONE PLANIMETRIA GENERALE STAZIONE E PARCHEGGIO	A202 00 D E2 P8 FV010X 004
A.C. - STAZIONE DI MONTICHIARI PK 93+704 ARCHITETTONICI DI STAZIONE RELAZIONE DESCRITTIVA	A202 00 D E2 RO FV0100 001
A.C. - STAZIONE DI MONTICHIARI PK 93+704 ARCHITETTONICI DI STAZIONE PARTICOLARI COSTRUTTIVI - TAV. 1/2	A202 00 D E2 BX FV0100 003
A.C. - STAZIONE DI MONTICHIARI PK 93+704 ARCHITETTONICI DI STAZIONE PARTICOLARI COSTRUTTIVI - TAV. 2/2	A202 00 D E2 BX FV0100 004
IL CODICE COMMESSA "A202" E' STATO SOSTITUITO CON "IN05"	

LEGENDA

CARATTERISTICHE DEI MATERIALI

TABELLA DELLE FINITURE

LOCALE	TIPO DI FINITURA											
	PAVIMENTI			PARETI			SOFF.					
007	BIGLIETTERIA E HALL											
008	SOTTOPASSO											
014	RAMPA SOTTOPASSO											
016	SCALE											
018	MARCIAPIEDE ESTERNO											

COMMITTENTE:

ALTA SORVEGLIANZA:

GENERAL CONTRACTOR:

INFRASTRUTTURE FERROVIARIE STRATEGICHE DEFINITE DALLA LEGGE OBIETTIVO N. 443/01

LINEA A.V. /A.C. TORINO - VENEZIA Tratta MILANO - VERONA
Lotto funzionale Brescia-Verona
PROGETTO DEFINITIVO

A.C. - STAZIONE DI MONTICHIARI PK 93+704
ARCHITETTONICI DI STAZIONE
SEZIONI

IL PROGETTISTA INTEGRATORE
Salpieri spa
Ing. F. Lombardi

IL PROGETTISTA INTEGRATORE
Salpieri spa
Ing. F. Lombardi

ALTA SORVEGLIANZA

COMMESSA LOTTO FASE ENTE TIPO DOC. OPERA/DECRINA PROG. REV. SCALA

IN05 00 D E2 WA FV0100 001 0 1:100

PROGETTAZIONE GENERAL CONTRACTOR

Rev. Data Descrizione Redatto Data Verificato Data Approvato Data Consenso

0 31/03/14 EMISSIONE PER CDS M.T. 31/03/14 SALPARI 31/03/14 LAZZARI 31/03/14

1

2

3

Salpieri S.p.A. COMM. 032121 Data: 31/03/14 Doc. N. 22182_03.dwg

Progetto cofinanziato dalla Unione Europea

CLP: 1811491000000008