


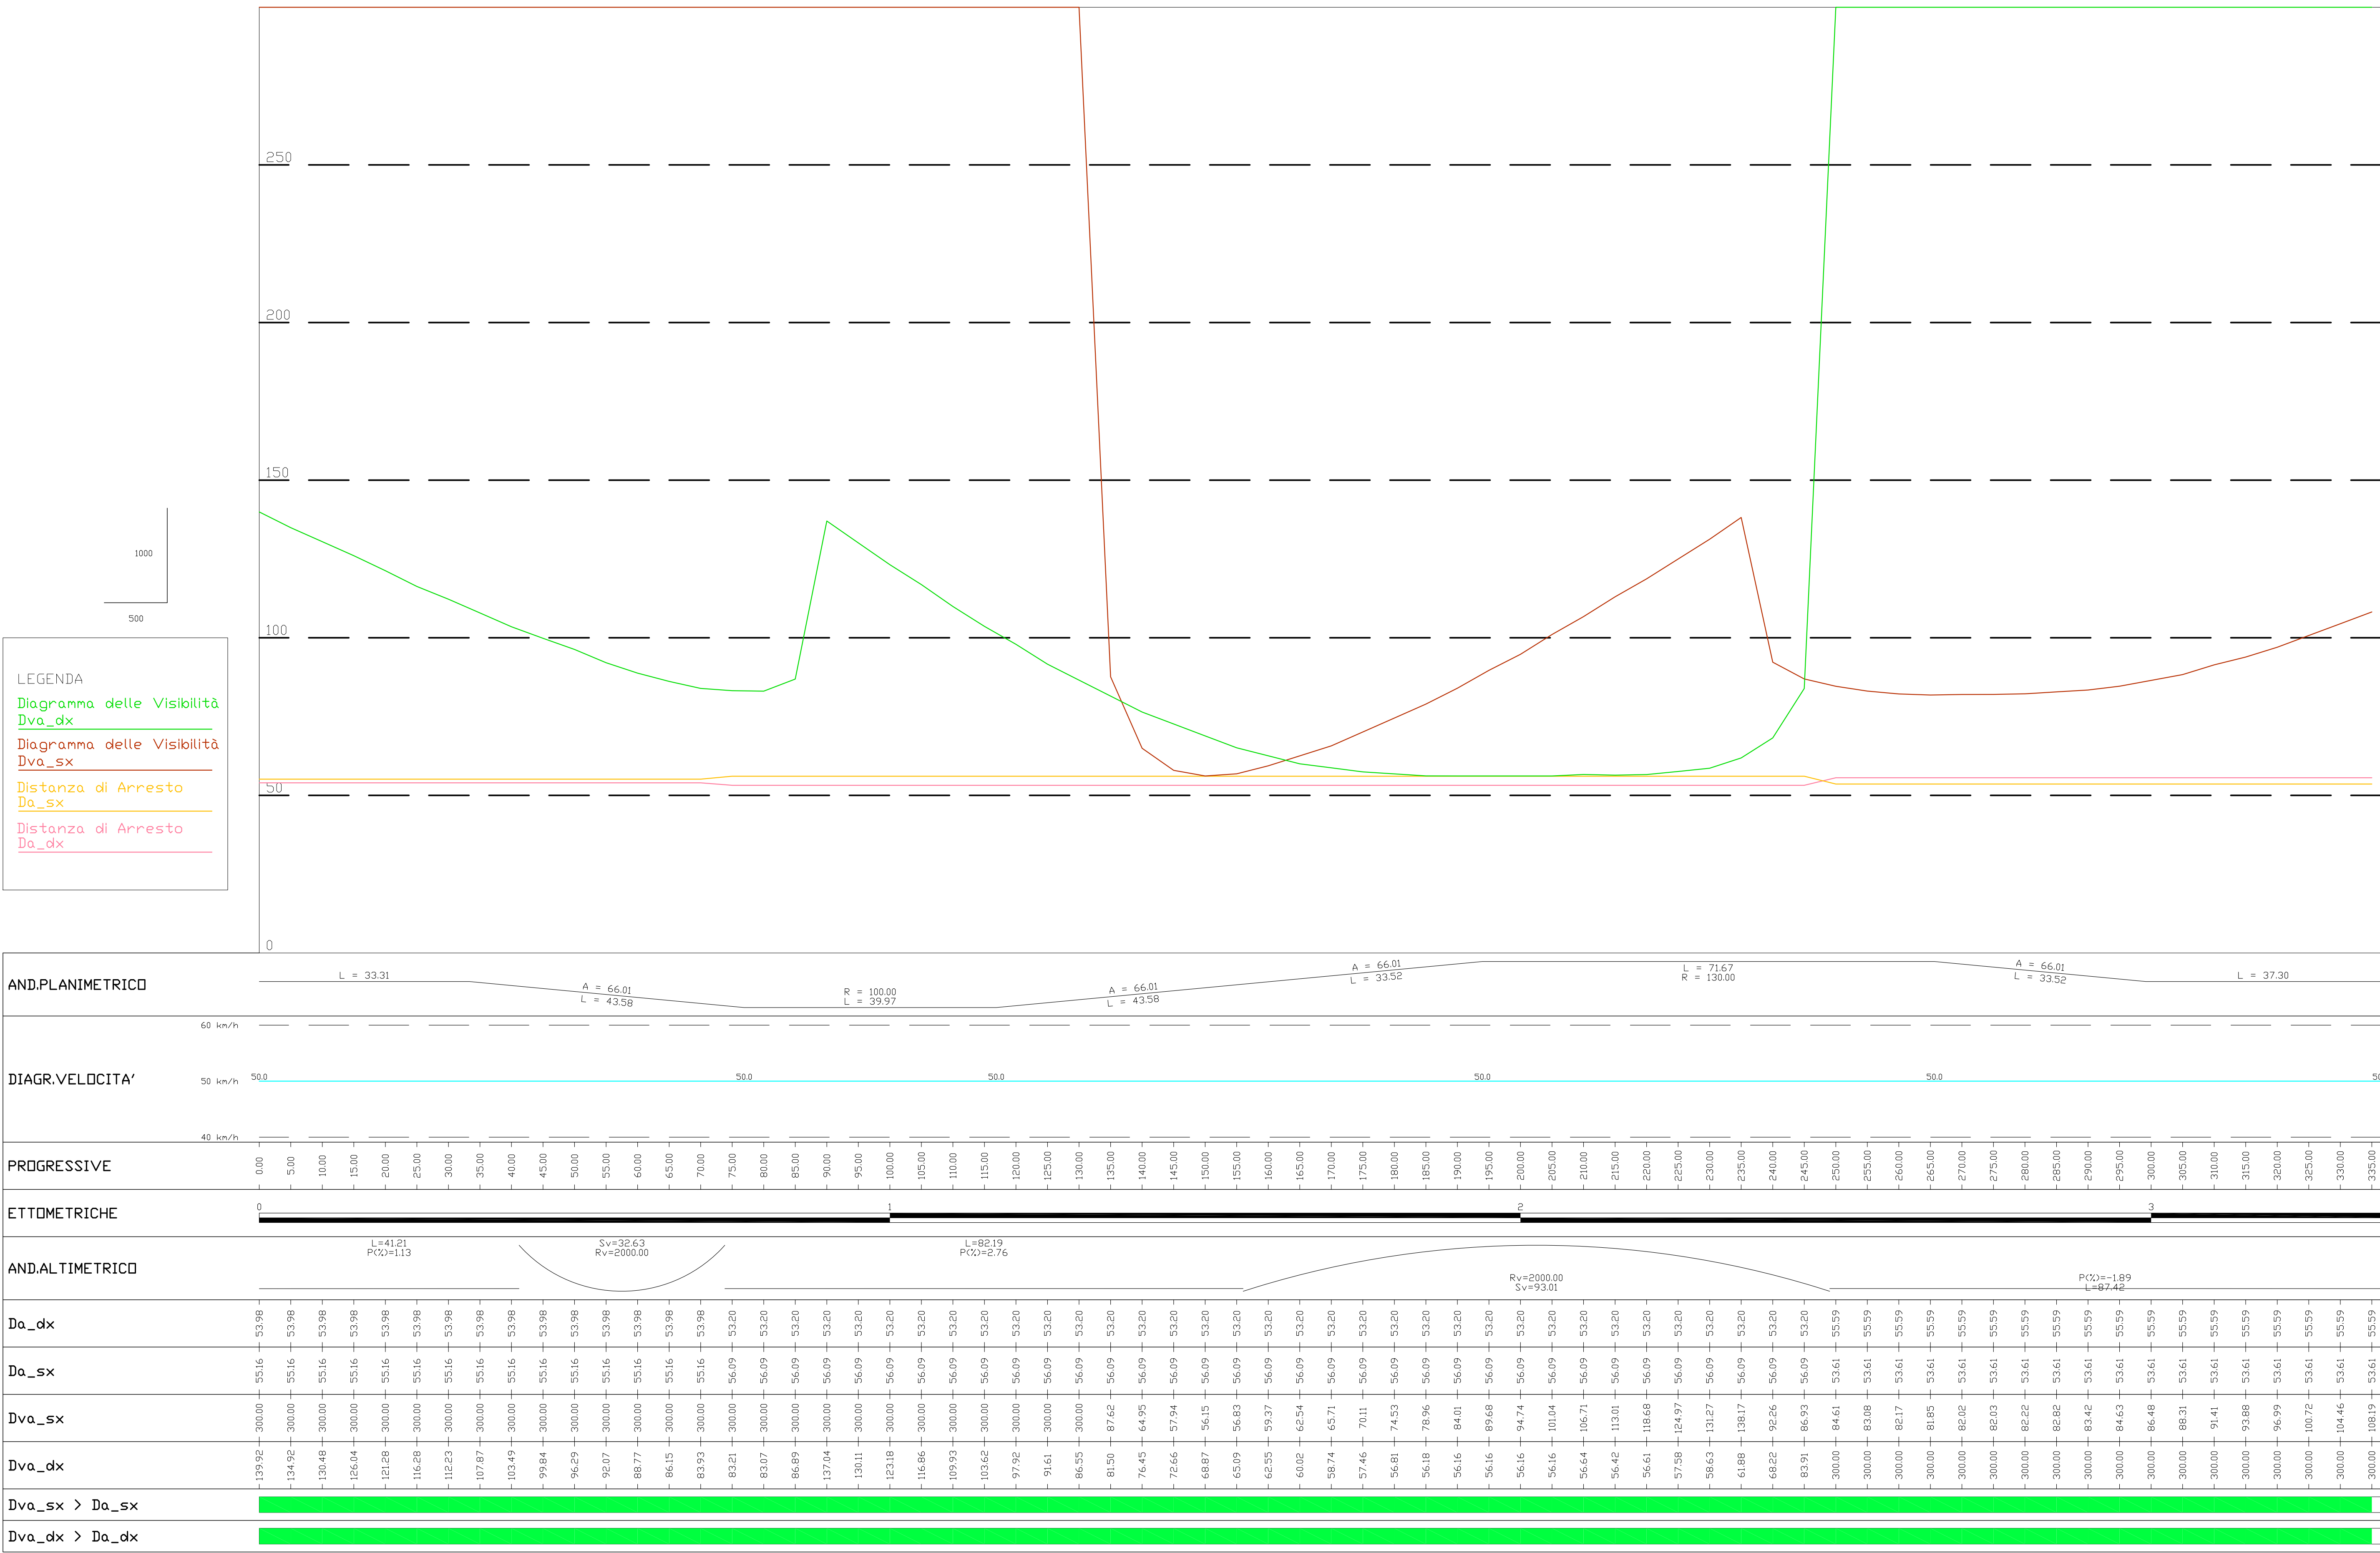

ELABORATI DI RIFERIMENTO	
DESCRIZIONE	CODICE
COLLEGAMENTO STRADALE FRA S.P. 37 E VIA PIRANDELLO CATEGORIA F2 PLANIMETRIA DI PROGETTO	A202 00 D E2 P7 INA600 001
COLLEGAMENTO STRADALE FRA S.P. 37 E VIA PIRANDELLO CATEGORIA F2 PLANIMETRIA DI TRACCIAMENTO	A202 00 D E2 P7 INA600 002
COLLEGAMENTO STRADALE FRA S.P. 37 E VIA PIRANDELLO CATEGORIA F2 PROFILO LONGITUDINALE	A202 00 D E2 F7 INA600 001
COLLEGAMENTO STRADALE FRA S.P. 37 E VIA PIRANDELLO CATEGORIA F2 SEZIONI TRASVERSALI - TAV. 1/2	A202 00 D E2 W9 INA600 001
COLLEGAMENTO STRADALE FRA S.P. 37 E VIA PIRANDELLO CATEGORIA F2 SEZIONI TRASVERSALI - TAV. 2/2	A202 00 D E2 W9 INA600 002
COLLEGAMENTO STRADALE FRA S.P. 37 E VIA PIRANDELLO CATEGORIA F2 SEZIONI TIPO	A202 00 D E2 WB INA600 001
COLLEGAMENTO STRADALE FRA S.P. 37 E VIA PIRANDELLO VIABILITA' GENERALE PLANIMETRIA DELLA SEGNALETICA	A202 00 D E2 P7 INA600 003
COLLEGAMENTO STRADALE FRA S.P. 37 E VIA PIRANDELLO RELAZIONE TECNICA GENERALE	A202 00 D E2 RO INA600 001
COLLEGAMENTO STRADALE FRA S.P. 37 E VIA PIRANDELLO RELAZIONE IDRAULICA	A202 00 D E2 RI INA600 001
IL CODICE COMMESSA "A202" E' STATO SOSTITUITO CON "IN05"	

COMMITTEE:

ALTA SORVEGLIANZA:

GENERAL CONTRACTOR:

INFRASSTRUTTURE FERROVIARIE STRATEGICHE DEFINITE DALLA LEGGE OBIETTIVO N. 443/01

LINEA A.V. /A.C. TORINO - VENEZIA Tratta MILANO - VERONA
Lotto funzionale Brescia-Verona
PROGETTO DEFINITIVO

COLLEGAMENTO STRADALE FRA S.P.37 E VIA PIRANDELLO
CATEGORIA F2
DIAGRAMMI DI VELOCITA' E VISUALE LIBERA

ALTA SORVEGLIANZA

COMMESSA LOTTO FASE ENTE TIPO DOC. OPERA/DECRINA PROG. REV. SCALA

IN05 00 D E2 D7 INA600 001 0 1:1000

PROGETTAZIONE GENERAL CONTRACTOR

Rev. Data Descrizione Redatto Data Verificato Data Approvato Data

0 31/03/14 EMISSIONE PER CDS M.T. 31/03/14 31/03/14 31/03/14

1

2

3

Autorizzato/Data

Consejo

Cepav due Project Director (Ing. F. Lombardi)

Salpem S.p.A. COMM. 032121 Data: 31/03/14 Doc: N. 20298_02.dwg

Progetto cofinanziato dalla Unione Europea

Scalati di più: 1:1