


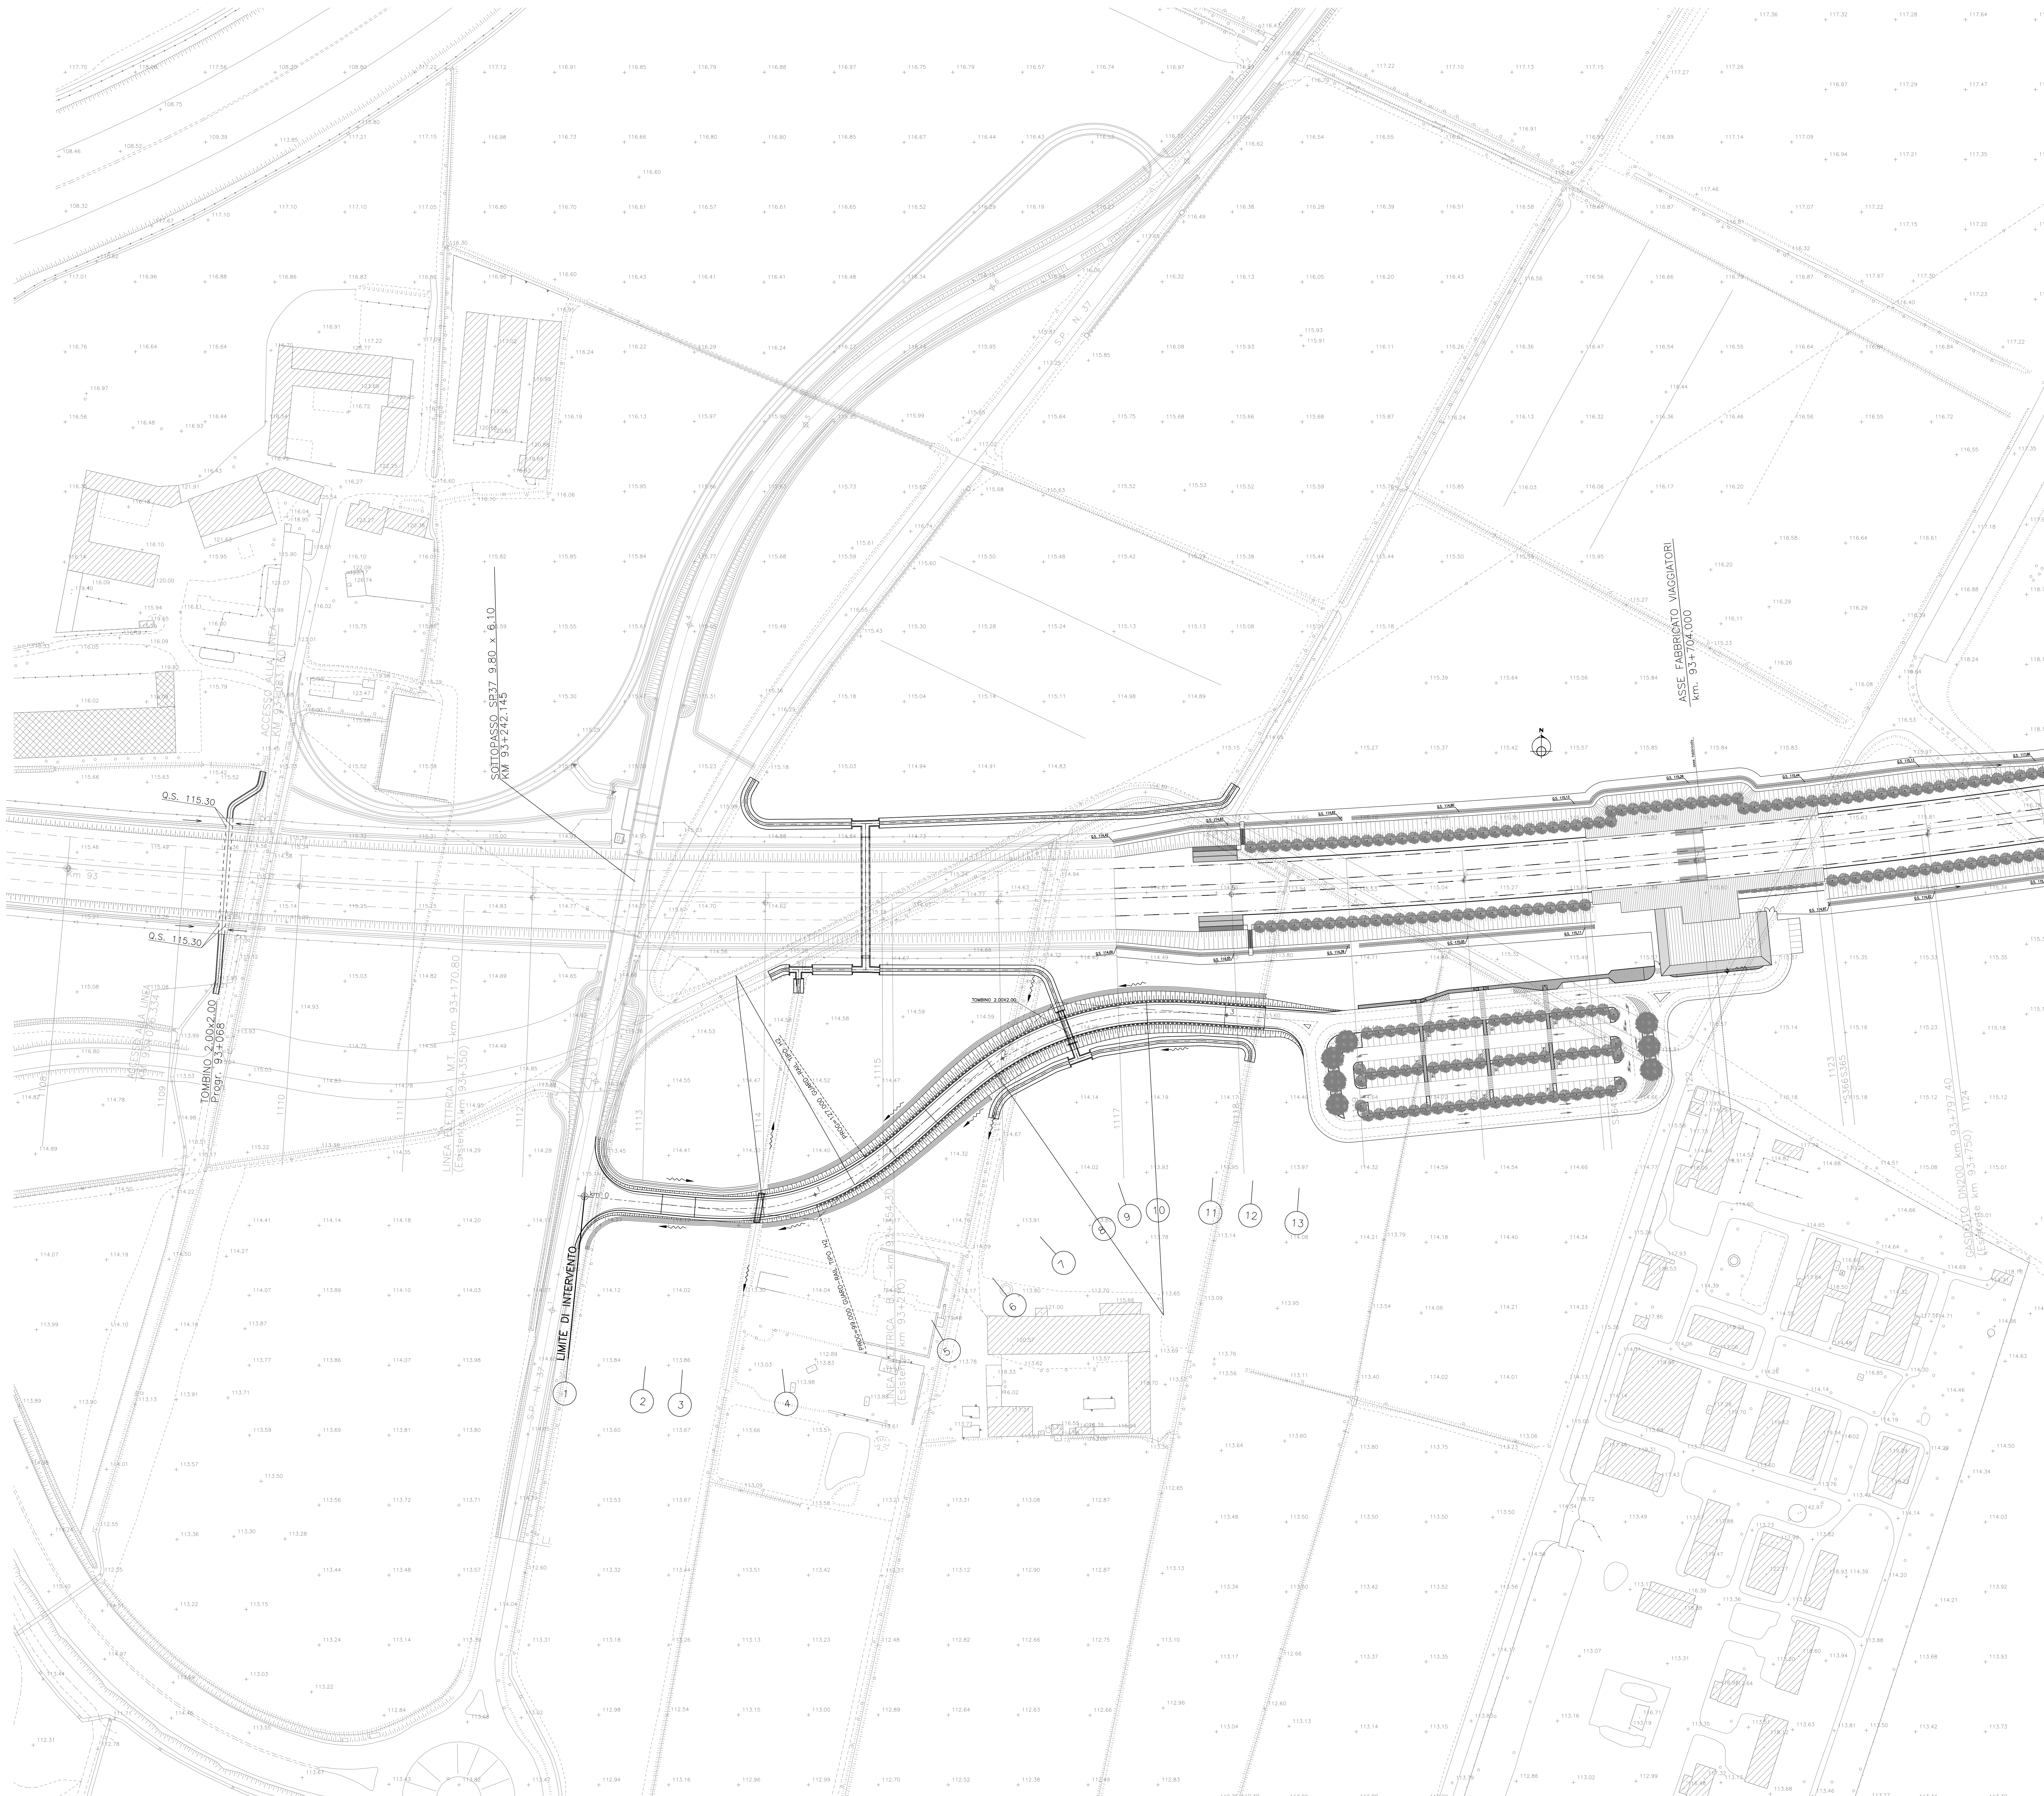

ELABORATI DI RIFERIMENTO	
DESCRIZIONE	CODICE
COLLEGAMENTO STRADALE FRA S.P. 37 E VIA PIRANDELLO CATEGORIA F2 DIAGRAMMA DI VELOCITA' E VISUALE LIBERA	A202 00 D E2 D7 INA600 001
COLLEGAMENTO STRADALE FRA S.P. 37 E VIA PIRANDELLO CATEGORIA F2 PLANIMETRIA DI TRACCIAMENTO	A202 00 D E2 P7 INA600 002
COLLEGAMENTO STRADALE FRA S.P. 37 E VIA PIRANDELLO CATEGORIA F2 PROFILO LONGITUDINALE	A202 00 D E2 F7 INA600 001
COLLEGAMENTO STRADALE FRA S.P. 37 E VIA PIRANDELLO CATEGORIA F2 SEZIONI TRASVERSALI - TAV. 1/2	A202 00 D E2 W9 INA600 001
COLLEGAMENTO STRADALE FRA S.P. 37 E VIA PIRANDELLO CATEGORIA F2 SEZIONI TRASVERSALI - TAV. 2/2	A202 00 D E2 W9 INA600 002
COLLEGAMENTO STRADALE FRA S.P. 37 E VIA PIRANDELLO CATEGORIA F2 SEZIONI TIPO	A202 00 D E2 WB INA600 001
COLLEGAMENTO STRADALE FRA S.P. 37 E VIA PIRANDELLO VIABILITA' GENERALE PLANIMETRIA DELLA SEGNALETICA	A202 00 D E2 P7 INA600 003
COLLEGAMENTO STRADALE FRA S.P. 37 E VIA PIRANDELLO RELAZIONE IDRAULICA	A202 00 D E2 RO INA600 001
COLLEGAMENTO STRADALE FRA S.P. 37 E VIA PIRANDELLO IL CODICE COMMESSA "A202" E' STATO SOSTITUITO CON "IN05"	A202 00 D E2 RI INA600 001

COMMITTEE:

ATA SUPERVISOR:

GENERAL CONTRACTOR:


INFRASTRUTTURE FERROVIARIE STRATEGICHE DEFINITE DALLA
LEGGE OBIETTIVO N. 443/01
LINEA A.V. /A.C. TORINO - VENEZIA Tratta MILANO - VERONA
Lotto funzionale Brescia-Verona
PROGETTO DEFINITIVO

COLLEGAMENTO STRADALE FRA S.P. 37 E VIA PIRANDELLO
CATEGORIA F2
PLANIMETRIA DI PROGETTO

ATA SUPERVISOR


Verificato	Data	Approvato	Data

COMMESSA LOTTO FASE ENTE TIPO DOC. OPERA/DESCRIZIONE PROG. REV. SCALA
IN05 00 D E2 P7 INA600 001 0 1:1000

PROGETTAZIONE GENERAL CONTRACTOR

Rev.	Data	Descrizione	Redatto	Data	Verificato	Data	Approvato	Data	Consejo
0	31/03/14	EMISSIONE PER CDS	M.T.	31/03/14	SCA	31/03/14	CAZZARI	31/03/14	Cepav due
1									(Ing. F. Lombardi)
2									
3									

Salpini S.p.A. COMM. 032121 Data: 31/03/14 Doc. N. 20305_04.dwg
 Progetto cofinanziato dalla Unione Europea CUP: B18149100000008