


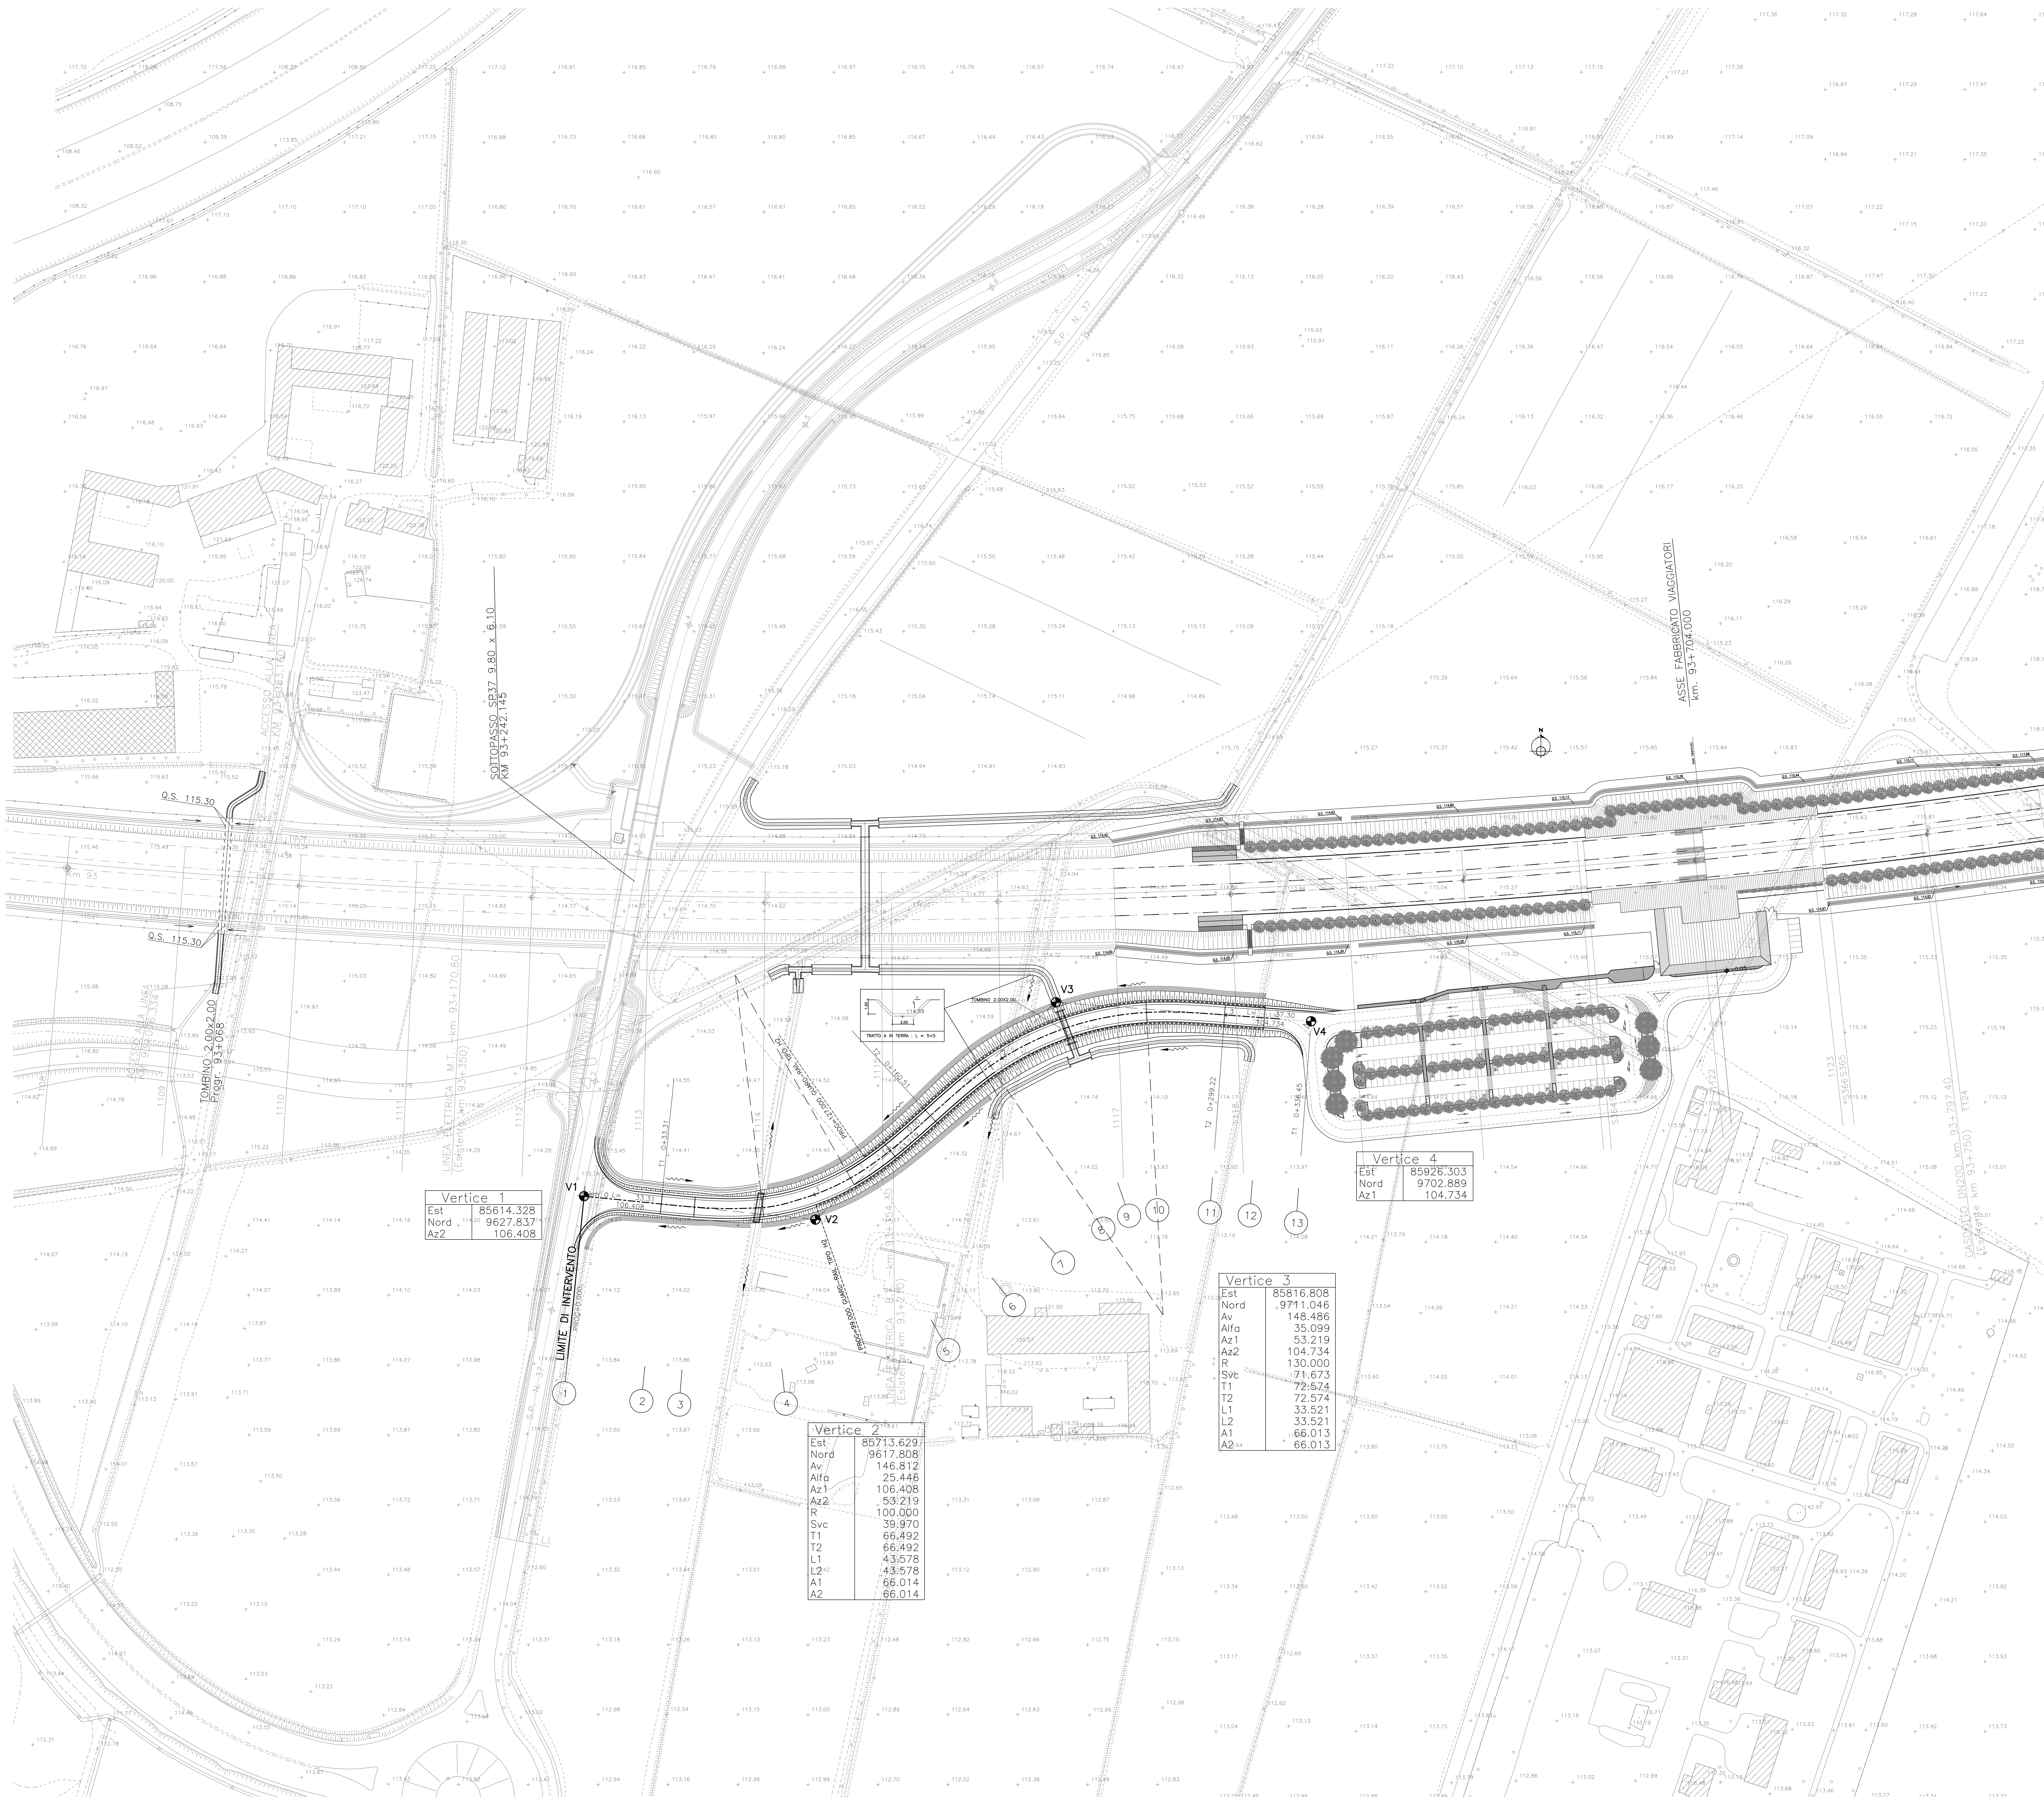

ELABORATI DI RIFERIMENTO	
DESCRIZIONE	CODICE
COLLEGAMENTO STRADALE FRA S.P. 37 E VIA PIRANDELLO CATEGORIA F2 DIAGRAMMA DI VELOCITA' E VISUALE LIBERA	A202 00 D E2 D7 INA600 001
COLLEGAMENTO STRADALE FRA S.P. 37 E VIA PIRANDELLO CATEGORIA F2 PLANIMETRIA DI PROGETTO	A202 00 D E2 P7 INA600 001
COLLEGAMENTO STRADALE FRA S.P. 37 E VIA PIRANDELLO CATEGORIA F2 PROFILO LONGITUDINALE	A202 00 D E2 F7 INA600 001
COLLEGAMENTO STRADALE FRA S.P. 37 E VIA PIRANDELLO CATEGORIA F2 SEZIONI TRASVERSALI - TAV. 1/2	A202 00 D E2 W9 INA600 001
COLLEGAMENTO STRADALE FRA S.P. 37 E VIA PIRANDELLO CATEGORIA F2 SEZIONI TRASVERSALI - TAV. 2/2	A202 00 D E2 W9 INA600 002
COLLEGAMENTO STRADALE FRA S.P. 37 E VIA PIRANDELLO CATEGORIA F2 SEZIONI TIPO	A202 00 D E2 WB INA600 001
COLLEGAMENTO STRADALE FRA S.P. 37 E VIA PIRANDELLO VIABILITA' GENERALE PLANIMETRIA DELLA SEGNALETICA	A202 00 D E2 P7 INA600 003
COLLEGAMENTO STRADALE FRA S.P. 37 E VIA PIRANDELLO RELAZIONE TECNICA GENERALE	A202 00 D E2 RO INA600 001
COLLEGAMENTO STRADALE FRA S.P. 37 E VIA PIRANDELLO RELAZIONE IDRAULICA	A202 00 D E2 RI INA600 001
IL CODICE COMMESSA "A202" E' STATO SOSTITUITO CON "IN05"	

COMMITTEE:

ALTA SUPERVISION:

GENERAL CONTRACTOR:

INFRASTRUCTURE FERROVIARIE STRATEGICHE DEFINITE DALLA LEGGE OBIETTIVO N. 443/01

LINEA A.V. /A.C. TORINO - VENEZIA Tratta MILANO - VERONA

Lotto funzionale Brescia-Verona

PROGETTO DEFINITIVO

COLLEGAMENTO STRADALE FRA S.P. 37 E VIA PIRANDELLO

CATEGORIA F2

PLANIMETRIA DI TRACCIAMENTO

IL PROGETTISTA

Salpieri spa

IL PROGETTISTA INTEGRATORE

Salpieri spa

ALTA SUPERVISION

Verificato

Data

Approvato

Data

COMMESSA

LOTTO

FASE

ENTE

PROG. DOC.

OPERA/DESCRIZIONE

PROGR.

REV.

SCALA

IN05

00

D

E2

P7

INA600

002

0

1:1000

PROGETTAZIONE GENERAL CONTRACTOR

Rev.

Data

Descrizione

Redatto

Data

Verificato

Data

Approvato

Data

Consegnato

0

31/03/14

EMISSIONE PER CDS

M.T.

31/03/14

SCALFARI

31/03/14

CAZZARI

31/03/14

Cepav due

1

Project Director

2

(Ing. F. Lombardi)

3

Salpieri S.p.A. COMM. 032121

Data: 31/03/14

Doc. N. 20307_04.dwg

Progetto cofinanziato dalla Unione Europea

Scala di plan: 1:1

CUP: B18149100000008