


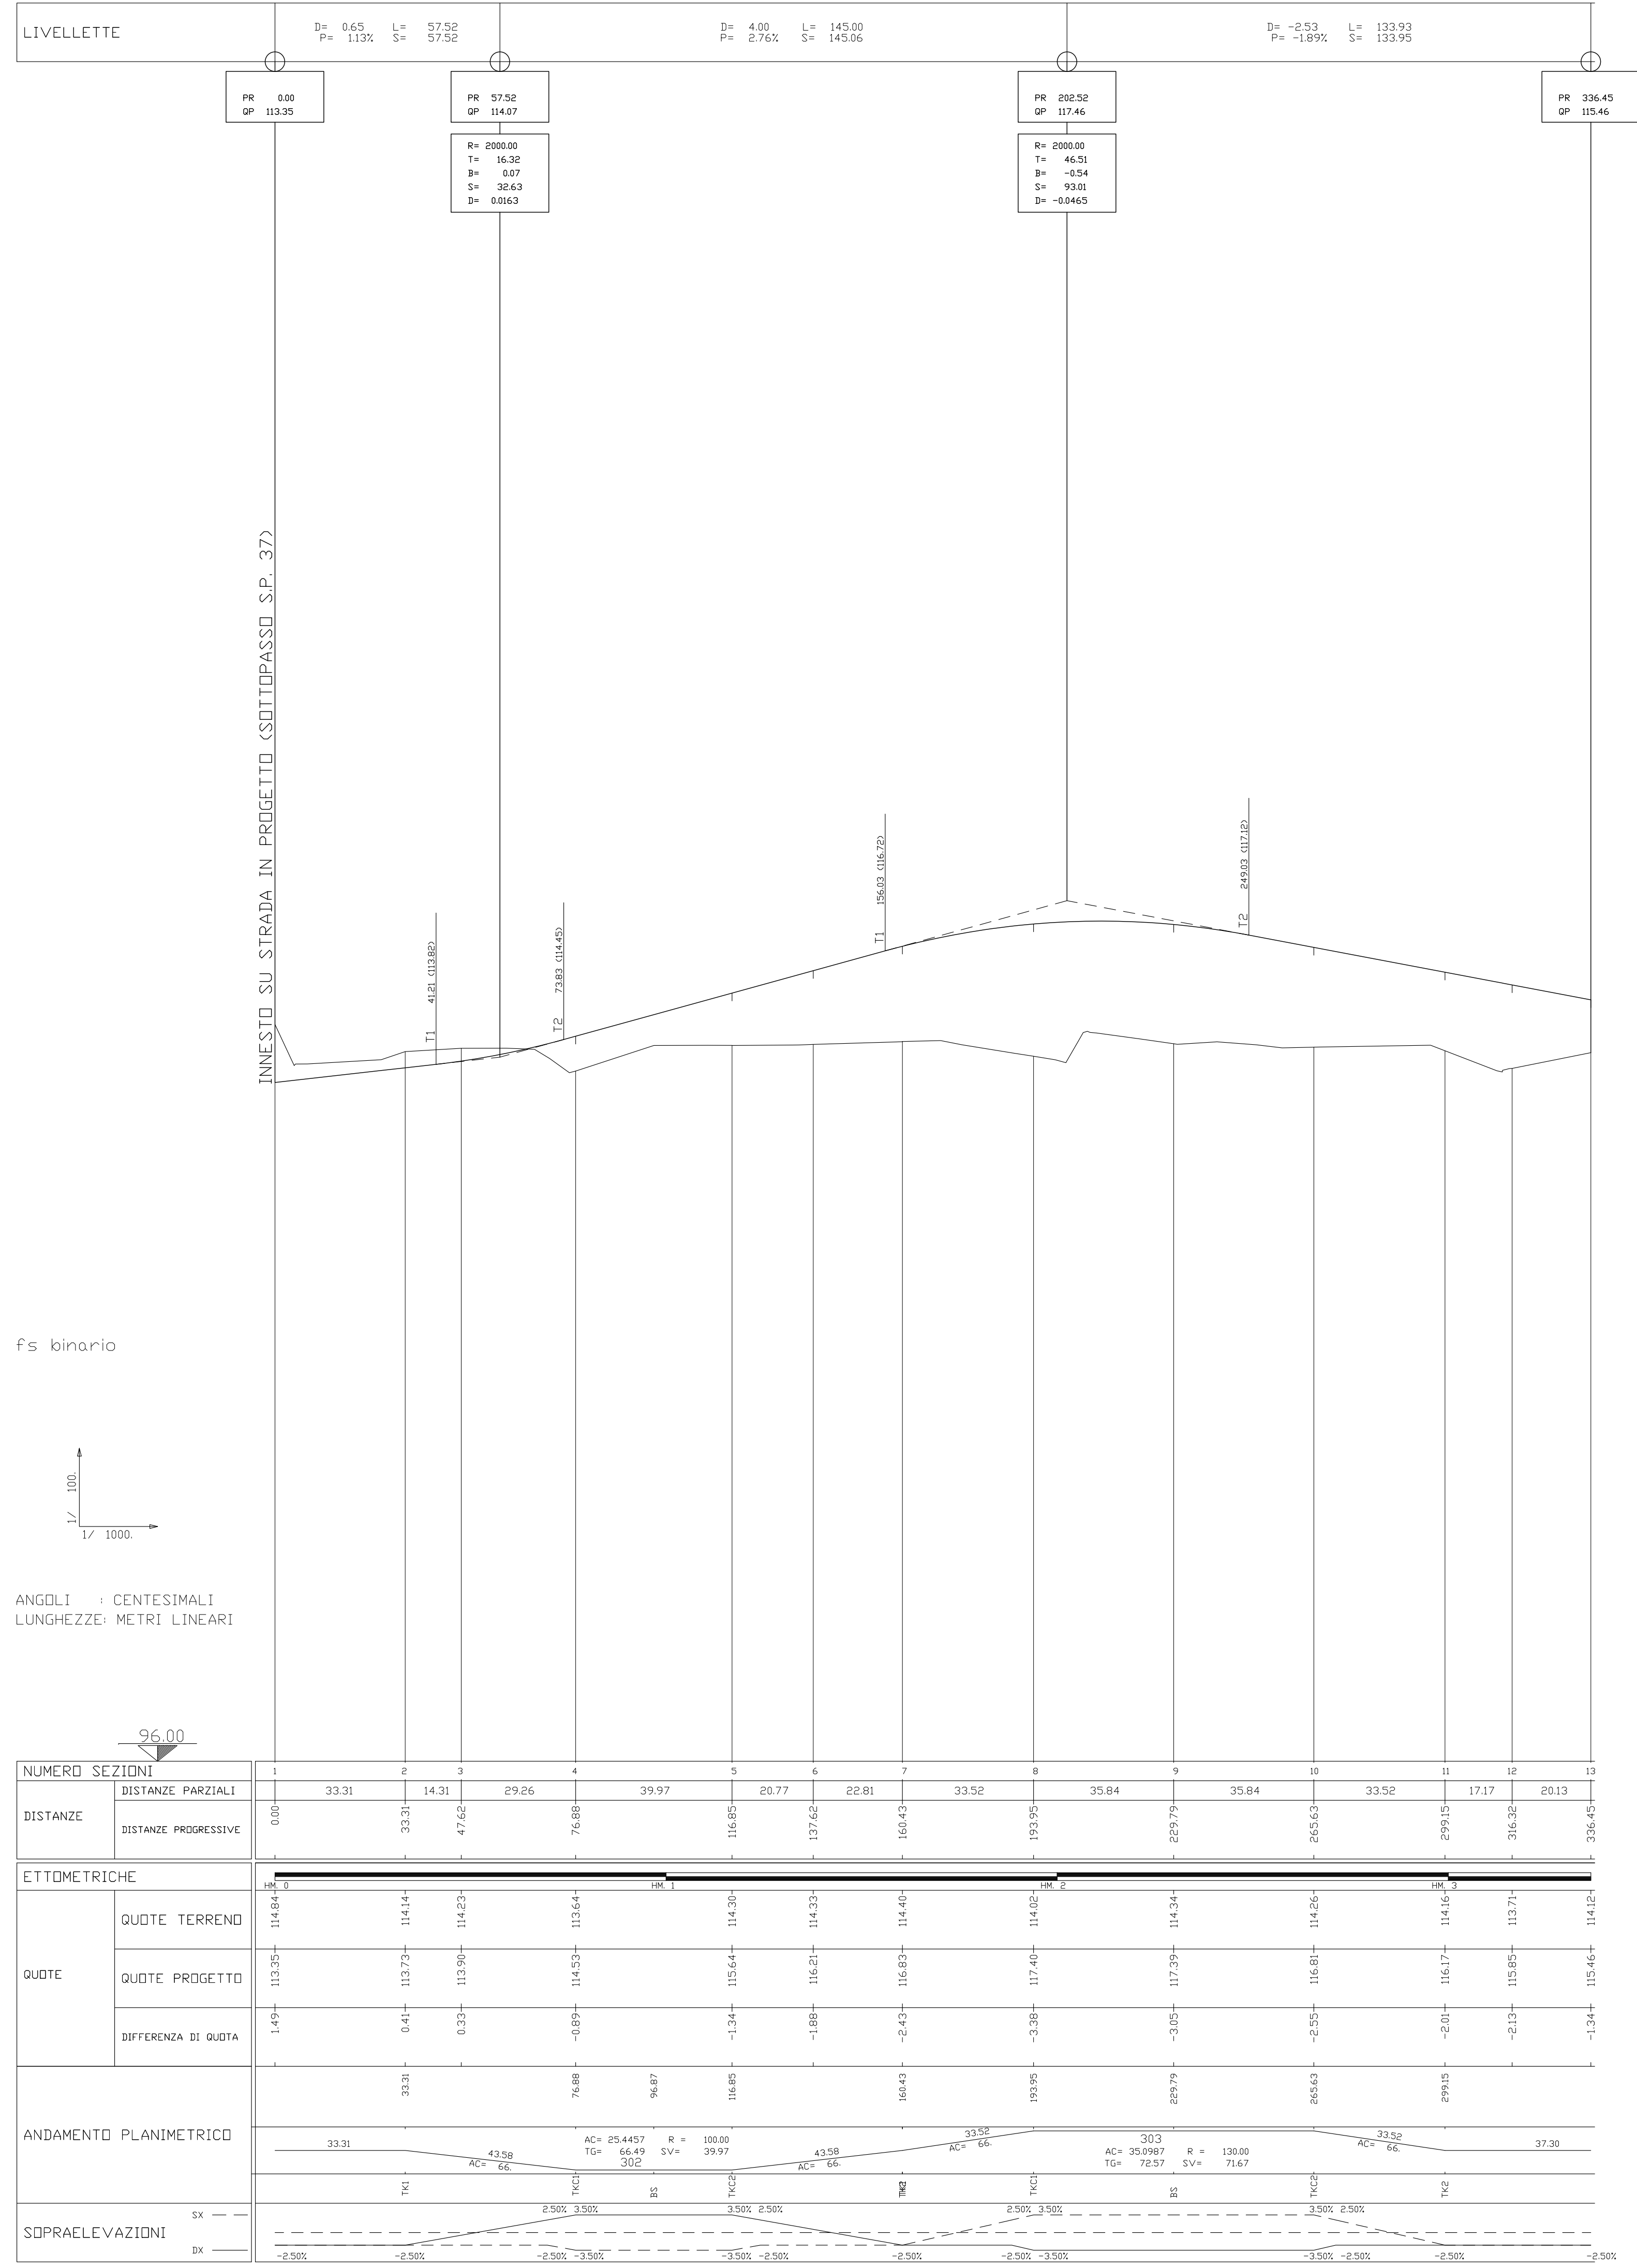

ELABORATI DI RIFERIMENTO	
DESCRIZIONE	CODICE
COLLEGAMENTO STRADALE FRA S.P. 37 E VIA PIRANDELLO CATEGORIA F2 DIAGRAMMA DI VELOCITA' E VISUALE LIBERA	A202 00 D E2 D7 INA600 001
COLLEGAMENTO STRADALE FRA S.P. 37 E VIA PIRANDELLO CATEGORIA F2 PLANIMETRIA DI PROGETTO	A202 00 D E2 P7 INA600 001
COLLEGAMENTO STRADALE FRA S.P. 37 E VIA PIRANDELLO CATEGORIA F2 PLANIMETRIA DI TRACCIAMENTO	A202 00 D E2 P7 INA600 002
COLLEGAMENTO STRADALE FRA S.P. 37 E VIA PIRANDELLO CATEGORIA F2 SEZIONI TRASVERSALI - TAV. 1/2	A202 00 D E2 W9 INA600 001
COLLEGAMENTO STRADALE FRA S.P. 37 E VIA PIRANDELLO CATEGORIA F2 SEZIONI TRASVERSALI - TAV. 2/2	A202 00 D E2 W9 INA600 002
COLLEGAMENTO STRADALE FRA S.P. 37 E VIA PIRANDELLO CATEGORIA F2 SEZIONI TIPO	A202 00 D E2 WB INA600 001
COLLEGAMENTO STRADALE FRA S.P. 37 E VIA PIRANDELLO VIABILITA' GENERALE PLANIMETRIA DELLA SEGNALETICA	A202 00 D E2 P7 INA600 003
COLLEGAMENTO STRADALE FRA S.P. 37 E VIA PIRANDELLO RELAZIONE TECNICA GENERALE	A202 00 D E2 RO INA600 001
COLLEGAMENTO STRADALE FRA S.P. 37 E VIA PIRANDELLO RELAZIONE IDRAULICA	A202 00 D E2 RI INA600 001
IL CODICE COMMESSA "A202" E' STATO SOSTITUITO CON "IN05"	

COMMITTENTE:



ALTA SORVEGLIANZA:



GENERAL CONTRACTOR:



INFRASTRUTTURE FERROVIARIE STRATEGICHE DEFINITE DALLA LEGGE OBIETTIVO N. 443/01

LINEA A.V. /A.C. TORINO - VENEZIA Tratta MILANO - VERONA

Lotto funzionale Brescia-Verona

PROGETTO DEFINITIVO

COLLEGAMENTO STRADALE FRA S.P. 37 E VIA PIRANDELLO

CATEGORIA F2

PROFILO LONGITUDINALE

IL PROGETTISTA

Salpemm S.p.A.

Il progettista integra il progetto di base, verificando la conformità delle soluzioni progettuali con le norme tecniche e i requisiti funzionali, e ne assume la responsabilità.

Il progettista integra il progetto di base, verificando la conformità delle soluzioni progettuali con le norme tecniche e i requisiti funzionali, e ne assume la responsabilità.

ALTA SORVEGLIANZA



Verificato: _____ Data: _____

Approvato: _____ Data: _____

COMMESSA

LOTTO

FASE

ENTE

ITO/DOC.

OPERA/DECRINA

PROGR.

REV.

SCALA

IN05

00

D

E2

F7

INA600

001

0

1:1000

PROGETTAZIONE GENERAL CONTRACTOR

Rev. Data Descrizione Redatto Data Verificato Data Approvato Data

0 31/03/14 EMISSIONE PER CDS M.T. 31/03/14 SCA 31/03/14 LAZZARI 31/03/14

1

2

3

Autorezzato/Data

Consejo

Cepav due

Project Director

(Ing. F. Lombardi)

Data:

Salpemm S.p.A. COMM. 032121

Data: 31/03/14

Doc. N. 20308_03.dwg



Progetto cofinanziato dalla Unione Europea

CLP: EB14971000000008

Scala di plot:

1:1