


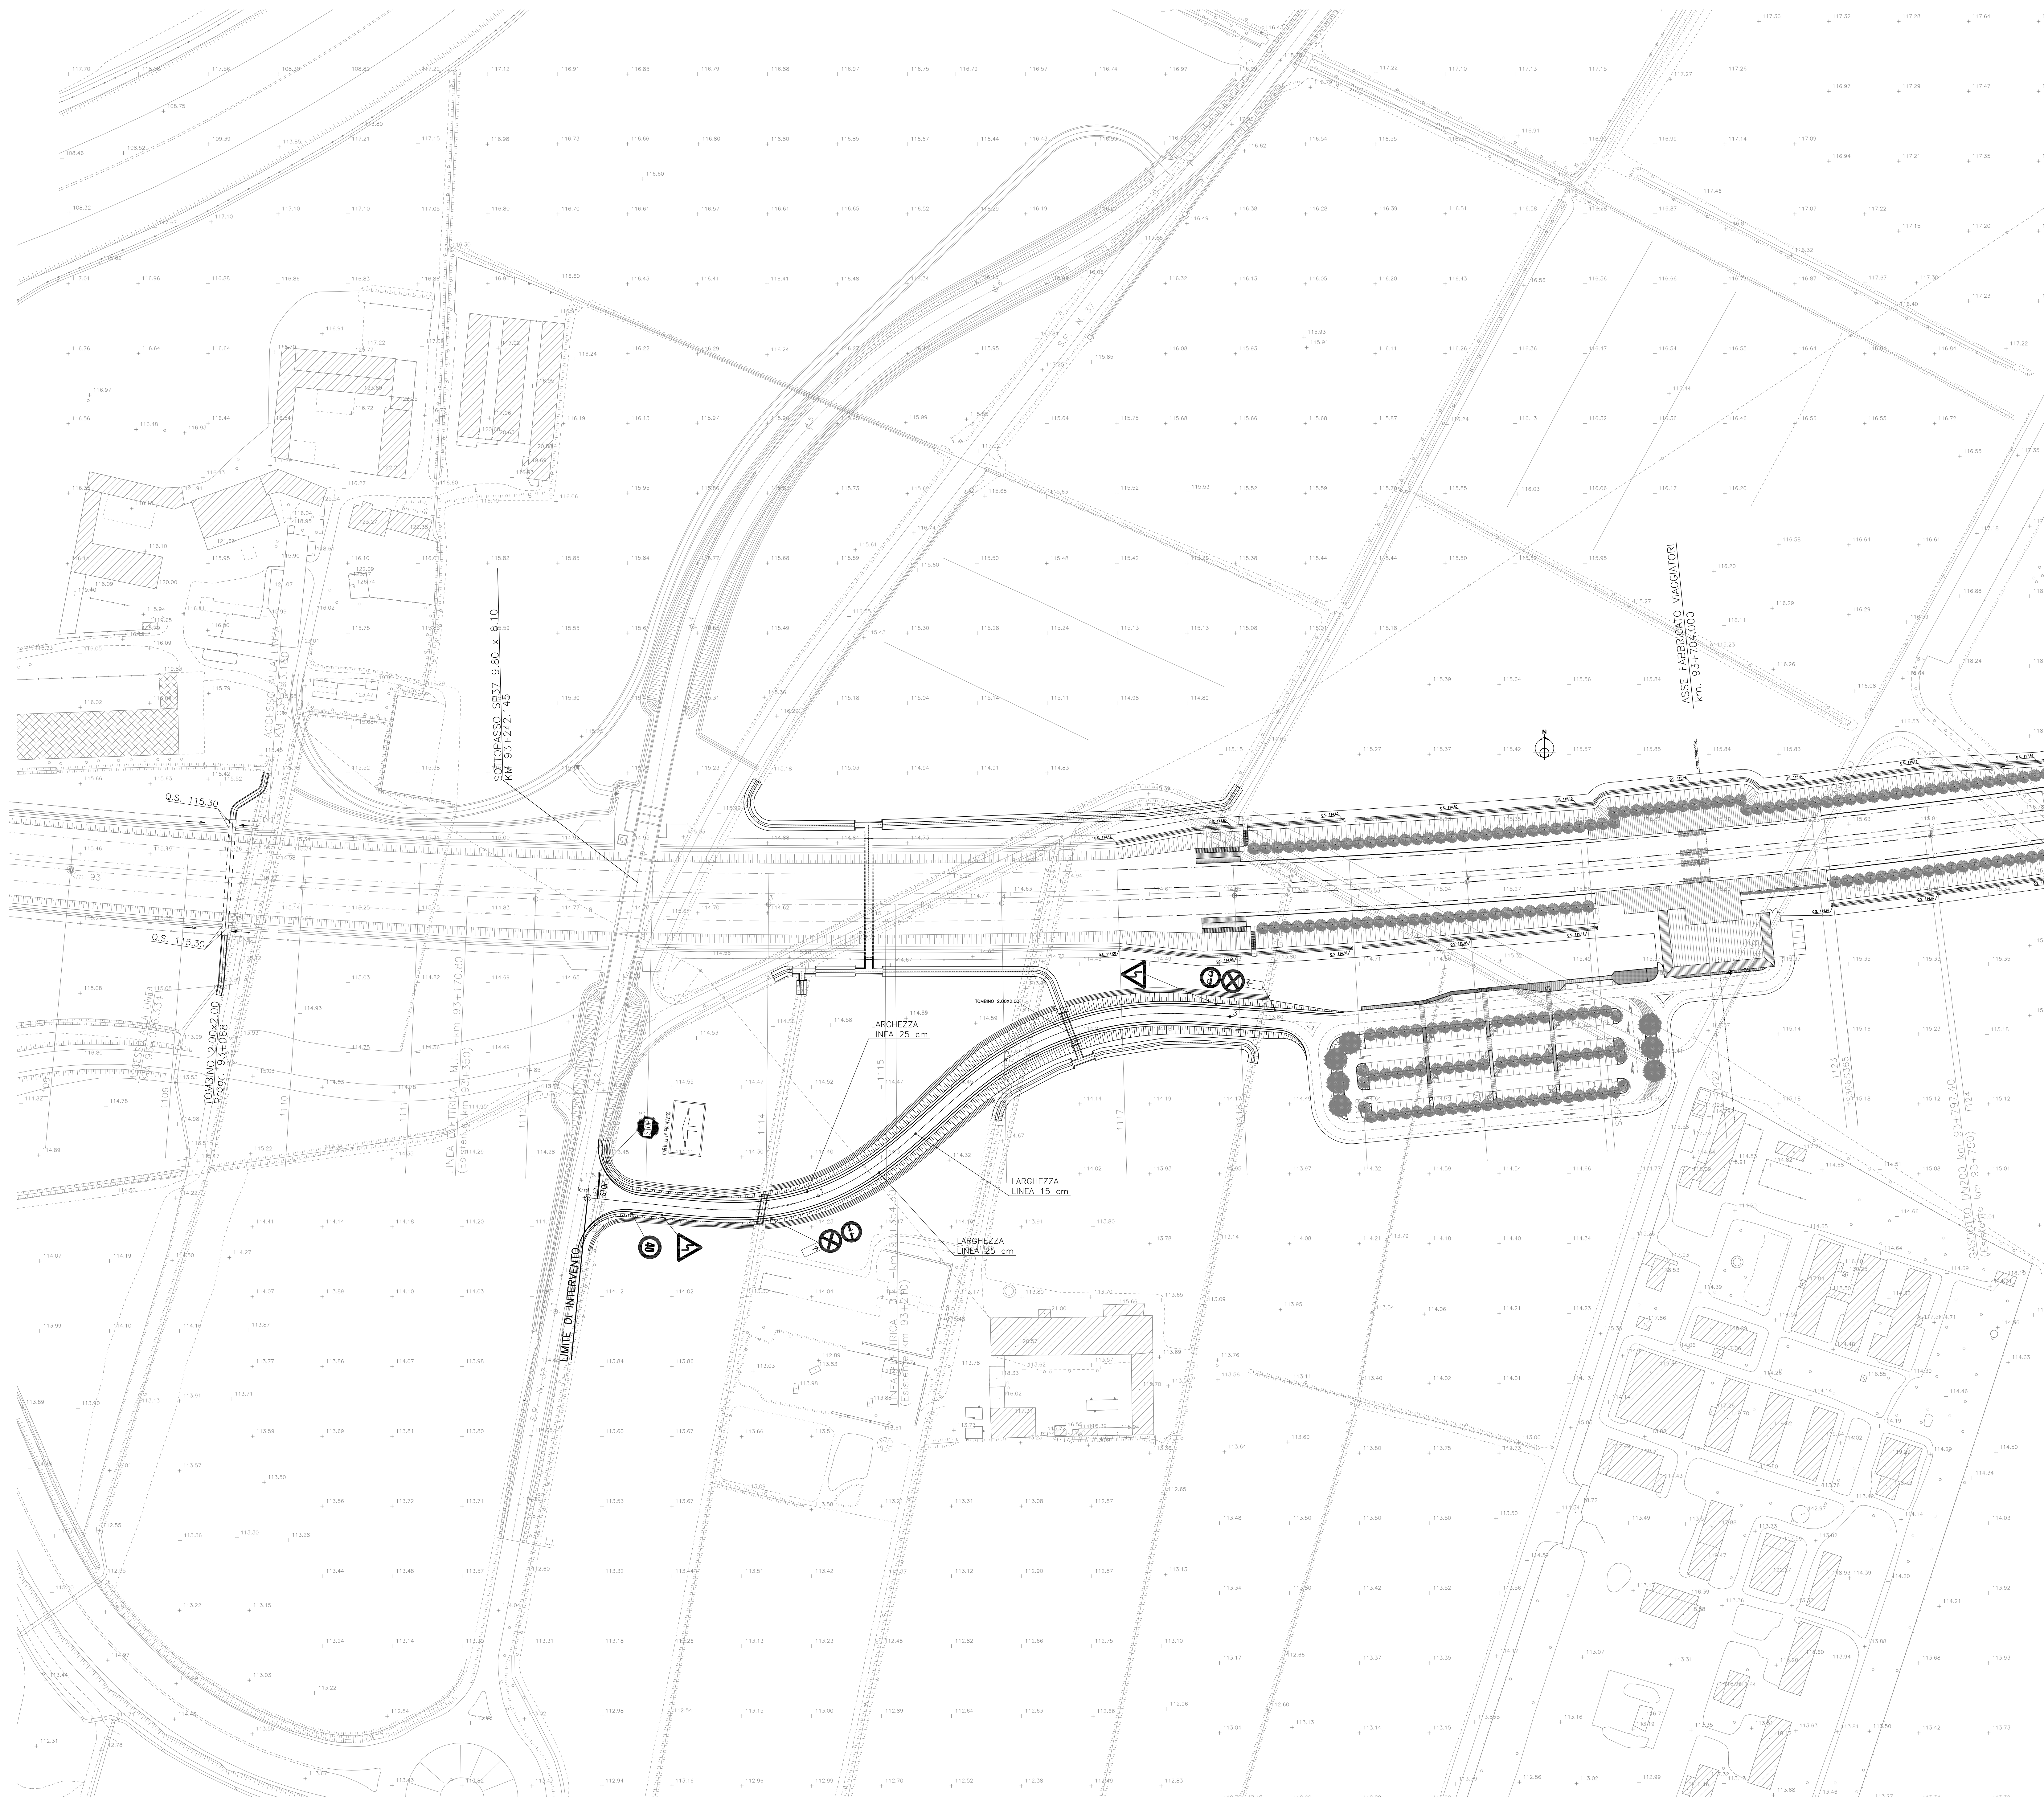

ELABORATI DI RIFERIMENTO	
DESCRIZIONE	CODICE
COLLEGAMENTO STRADALE FRA S.P. 37 E VIA PIRANDELLO CATEGORIA F2 DIAGRAMMA DI VELOCITA' E VISUALE LIBERA	A202 00 D E2 D7 INA600 001
COLLEGAMENTO STRADALE FRA S.P. 37 E VIA PIRANDELLO CATEGORIA F2 PLANIMETRIA DI PROGETTO	A202 00 D E2 P7 INA600 001
COLLEGAMENTO STRADALE FRA S.P. 37 E VIA PIRANDELLO CATEGORIA F2 PLANIMETRIA DI TRACCIAMENTO	A202 00 D E2 P7 INA600 002
COLLEGAMENTO STRADALE FRA S.P. 37 E VIA PIRANDELLO CATEGORIA F2 PROFILO LONGITUDINALE	A202 00 D E2 F7 INA600 001
COLLEGAMENTO STRADALE FRA S.P. 37 E VIA PIRANDELLO CATEGORIA F2 SEZIONI TRASVERSALI - TAV. 1/2	A202 00 D E2 W9 INA600 001
COLLEGAMENTO STRADALE FRA S.P. 37 E VIA PIRANDELLO CATEGORIA F2 SEZIONI TRASVERSALI - TAV. 2/2	A202 00 D E2 W9 INA600 002
COLLEGAMENTO STRADALE FRA S.P. 37 E VIA PIRANDELLO CATEGORIA F2 SEZIONI TIPO	A202 00 D E2 WB INA600 001
COLLEGAMENTO STRADALE FRA S.P. 37 E VIA PIRANDELLO RELAZIONE TECNICA GENERALE	A202 00 D E2 RO INA600 001
COLLEGAMENTO STRADALE FRA S.P. 37 E VIA PIRANDELLO RELAZIONE IDRAULICA	A202 00 D E2 RI INA600 001
IL CODICE COMMESSA "A202" E' STATO SOSTITUITO CON "IN05"	

COMMITTENTE:	 RFI RETE FERROVIARIA ITALIANA GRUPPO FERROVIE DELLO STATO ITALIANE	
ALTA SORVEGLIANZA:	 ITALFERR GRUPPO FERROVIE DELLO STATO ITALIANE	
GENERAL CONTRACTOR:	 Cepav due	
INFRASTRUTTURE FERROVIARIE STRATEGICHE DEFINITE DALLA LEGGE OBIETTIVO N. 443/01	
LINEA A.V./A.C. TORINO - VENEZIA Tratta MILANO - VERONA Lotto funzionale Brescia-Verona PROGETTO DEFINITIVO	
COLLEGAMENTO STRADALE FRA S.P. 37 E VIA PIRANDELLO VIABILITA' GENERALE PLANIMETRIA DELLA SEGNALETICA	
ALTA SORVEGLIANZA	 ITALFERR	<table border="1" style="width: 100%; border-collapse: collapse;"> <tr> <th style="width: 25%;">Verificato</th> <th style="width: 25%;">Data</th> <th style="width: 25%;">Approvato</th> <th style="width: 25%;">Data</th> </tr> <tr> <td> </td> <td> </td> <td> </td> <td> </td> </tr> </table>	Verificato	Data	Approvato	Data	
Verificato	Data	Approvato	Data	
<table border="1" style="width: 100%; border-collapse: collapse;"> <tr> <th style="width: 12.5%;">COMMESSA</th> <th style="width: 12.5%;">LOTTO</th> <th style="width: 12.5%;">FASE</th> <th style="width: 12.5%;">ENTE</th> <th style="width: 12.5%;">TITO.DOC.</th> <th style="width: 12.5%;">COPR./DECPINA</th> <th style="width: 12.5%;">PROGR.</th> <th style="width: 12.5%;">REV.</th> <th style="width: 12.5%;">SCALA</th> </tr> <tr> <td>INA05</td> <td>00</td> <td>D</td> <td>E2</td> <td>P7</td> <td>INA600</td> <td>003</td> <td>0</td> <td>1:1000</td> </tr> </table>	COMMESSA	LOTTO	FASE	ENTE	TITO.DOC.	COPR./DECPINA	PROGR.	REV.	SCALA	INA05	00	D	E2	P7	INA600	003	0	1:1000	<table border="1" style="width: 100%; border-collapse: collapse;"> <tr> <td style="width: 33%; vertical-align: top; padding: 5px;"> 6. PROGETTISTA, INTEGRATORE salpitem spa Via... ... Tel. 02 303373.01 - 02 303373.02 CF 0123456789 </td> </tr> </table>		6. PROGETTISTA, INTEGRATORE salpitem spa Via... ... Tel. 02 303373.01 - 02 303373.02 CF 0123456789	
COMMESSA	LOTTO	FASE	ENTE	TITO.DOC.	COPR./DECPINA	PROGR.	REV.	SCALA	
INA05	00	D	E2	P7	INA600	003	0	1:1000	
6. PROGETTISTA, INTEGRATORE salpitem spa Via... ... Tel. 02 303373.01 - 02 303373.02 CF 0123456789	
PROGETTAZIONE GENERAL CONTRACTOR:	
<table border="1" style="width: 100%; border-collapse: collapse;"> <tr> <th style="width: 10%;">Riv.</th> <th style="width: 10%;">Data</th> <th style="width: 40%;">Descrizione</th> <th style="width: 10%;">Redatto</th> <th style="width: 10%;">Data</th> <th style="width: 10%;">Verificato</th> <th style="width: 10%;">Data</th> <th style="width: 10%;">Approvato</th> <th style="width: 10%;">Data</th> </tr> <tr> <td>0</td> <td>31/03/14</td> <td>EMISSIONE PER CDS</td> <td>M.T.</td> <td>31/03/14</td> <td>SCARL</td> <td>31/03/14</td> <td>CAZZARI</td> <td>31/03/14</td> </tr> <tr> <td>1</td> <td> </td> <td> </td> <td> </td> <td> </td> <td> </td> <td> </td> <td> </td> <td> </td> </tr> <tr> <td>2</td> <td> </td> <td> </td> <td> </td> <td> </td> <td> </td> <td> </td> <td> </td> <td> </td> </tr> <tr> <td>3</td> <td> </td> <td> </td> <td> </td> <td> </td> <td> </td> <td> </td> <td> </td> <td> </td> </tr> </table>	Riv.	Data	Descrizione	Redatto	Data	Verificato	Data	Approvato	Data	0	31/03/14	EMISSIONE PER CDS	M.T.	31/03/14	SCARL	31/03/14	CAZZARI	31/03/14	1									2									3									<table border="1" style="width: 100%; border-collapse: collapse;"> <tr> <td style="width: 60%; vertical-align: top; padding: 5px;"> Concordo Cepav due Project Director (Ing. F. Lombardi) </td> <td style="width: 40%; vertical-align: top; padding: 5px;"> Autografo/Data Data: </td> </tr> </table>		Concordo Cepav due Project Director (Ing. F. Lombardi)	Autografo/Data Data:
Riv.	Data	Descrizione	Redatto	Data	Verificato	Data	Approvato	Data	
0	31/03/14	EMISSIONE PER CDS	M.T.	31/03/14	SCARL	31/03/14	CAZZARI	31/03/14	
1	
2	
3	
Concordo Cepav due Project Director (Ing. F. Lombardi)	Autografo/Data Data:	
<table border="1" style="width: 100%; border-collapse: collapse;"> <tr> <td style="width: 60%;">Salpitem S.p.a. COMM. 032121</td> <td style="width: 20%;">Data: 31/03/14</td> <td style="width: 20%;">Doc. N. 20373_04.dwg</td> </tr> </table>			Salpitem S.p.a. COMM. 032121	Data: 31/03/14	Doc. N. 20373_04.dwg	
Salpitem S.p.a. COMM. 032121	Data: 31/03/14	Doc. N. 20373_04.dwg	
<table border="1" style="width: 100%; border-collapse: collapse;"> <tr> <td style="width: 30%; text-align: center;">  </td> <td style="width: 40%; text-align: center;"> Progetto cofinanziato dalla Unione Europea </td> <td style="width: 30%; text-align: right;"> CUP: F81H1F0000000008 </td> </tr> </table>				Progetto cofinanziato dalla Unione Europea	CUP: F81H1F0000000008	
	Progetto cofinanziato dalla Unione Europea	CUP: F81H1F0000000008	