



PLANIMETRIA DI TRACCIAMENTO

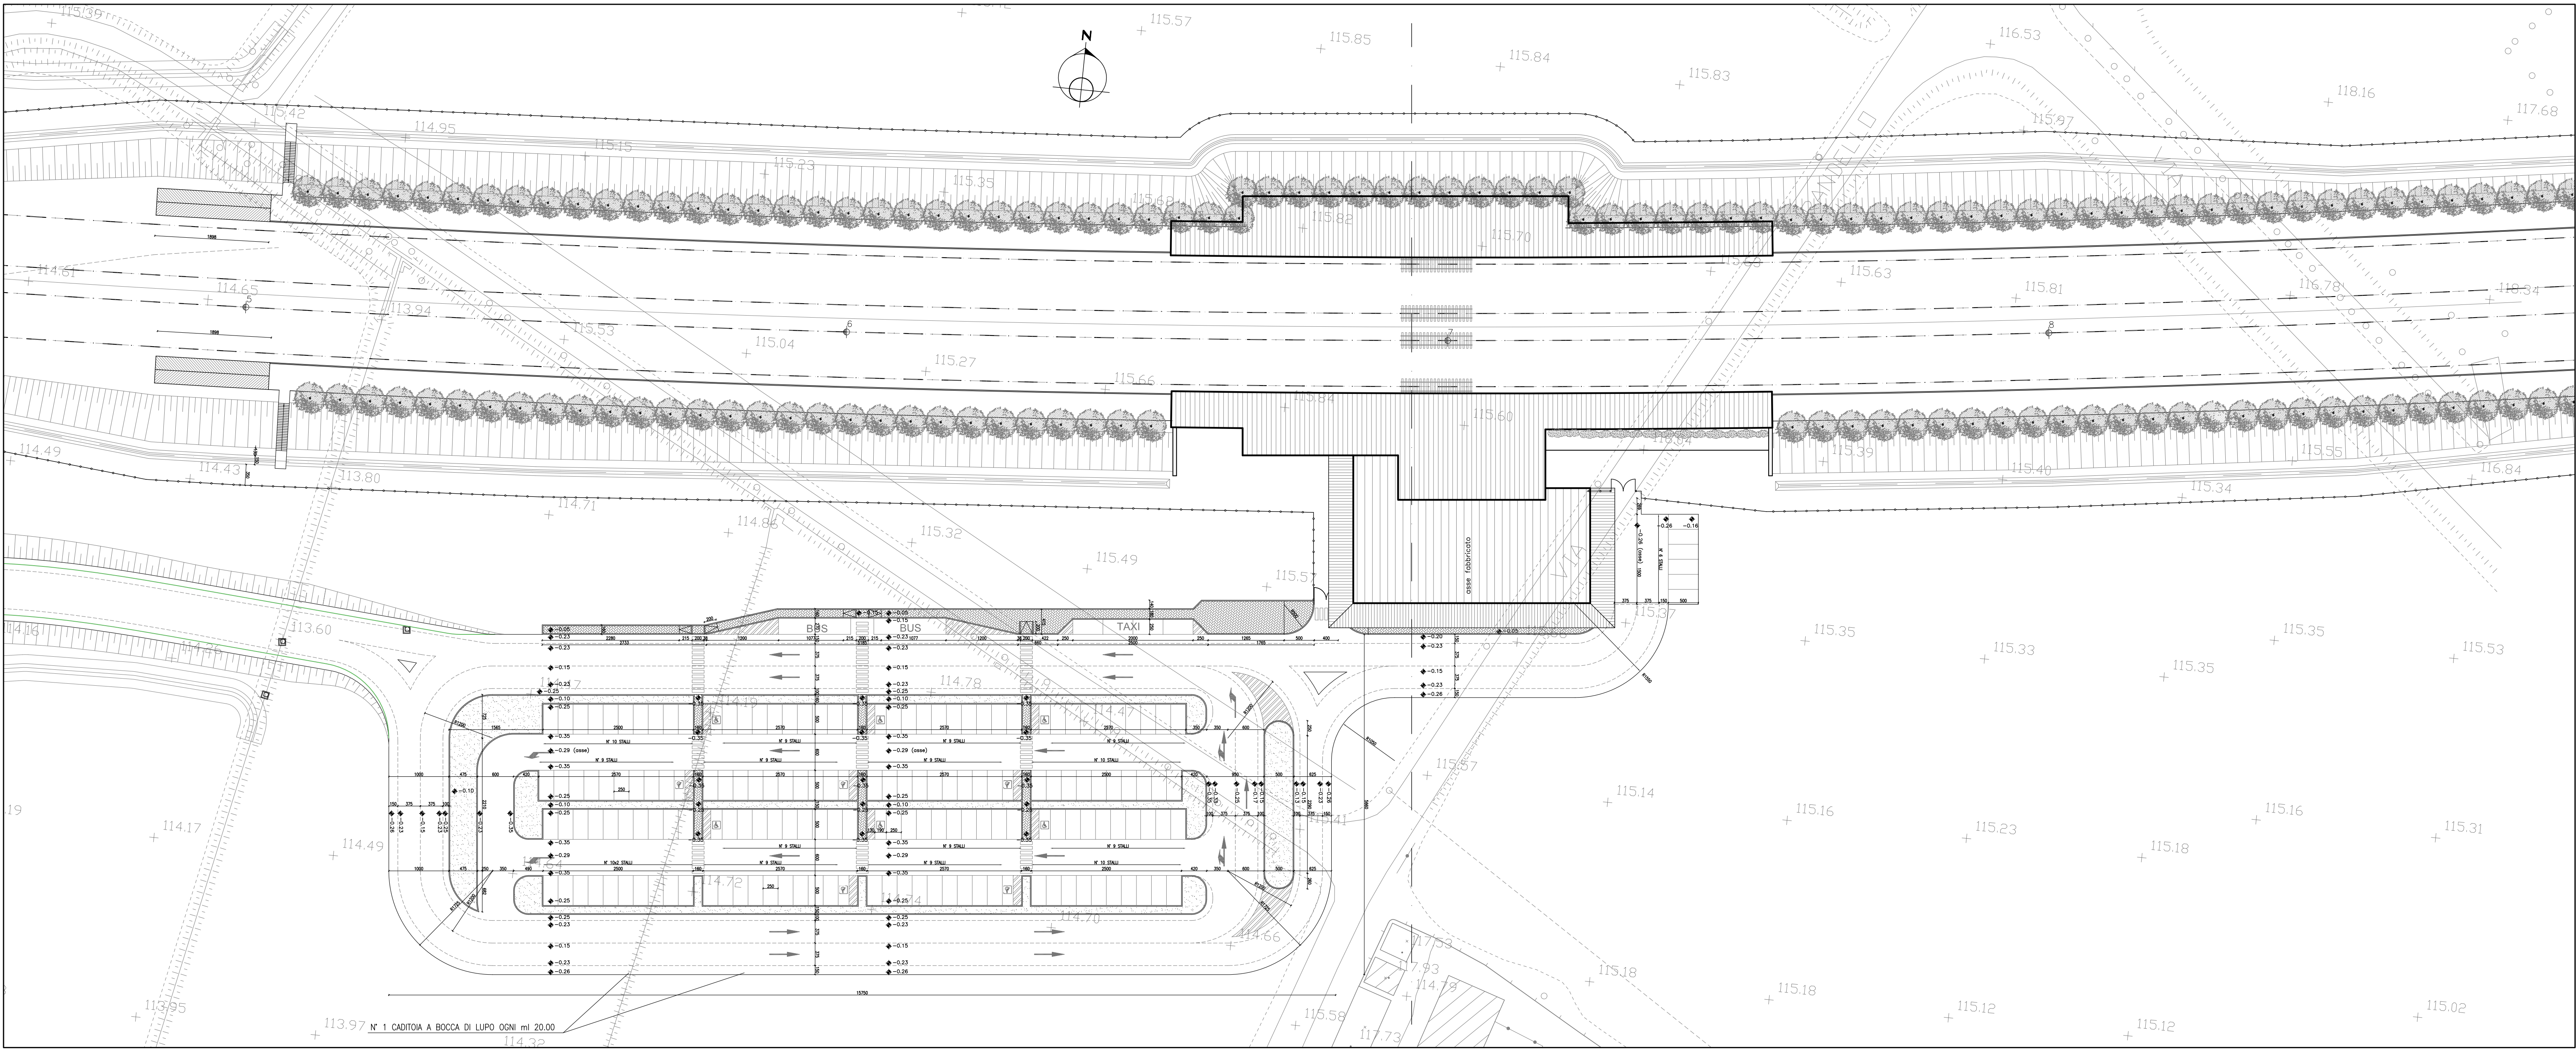

SISTEMAZIONE IDRAULICA

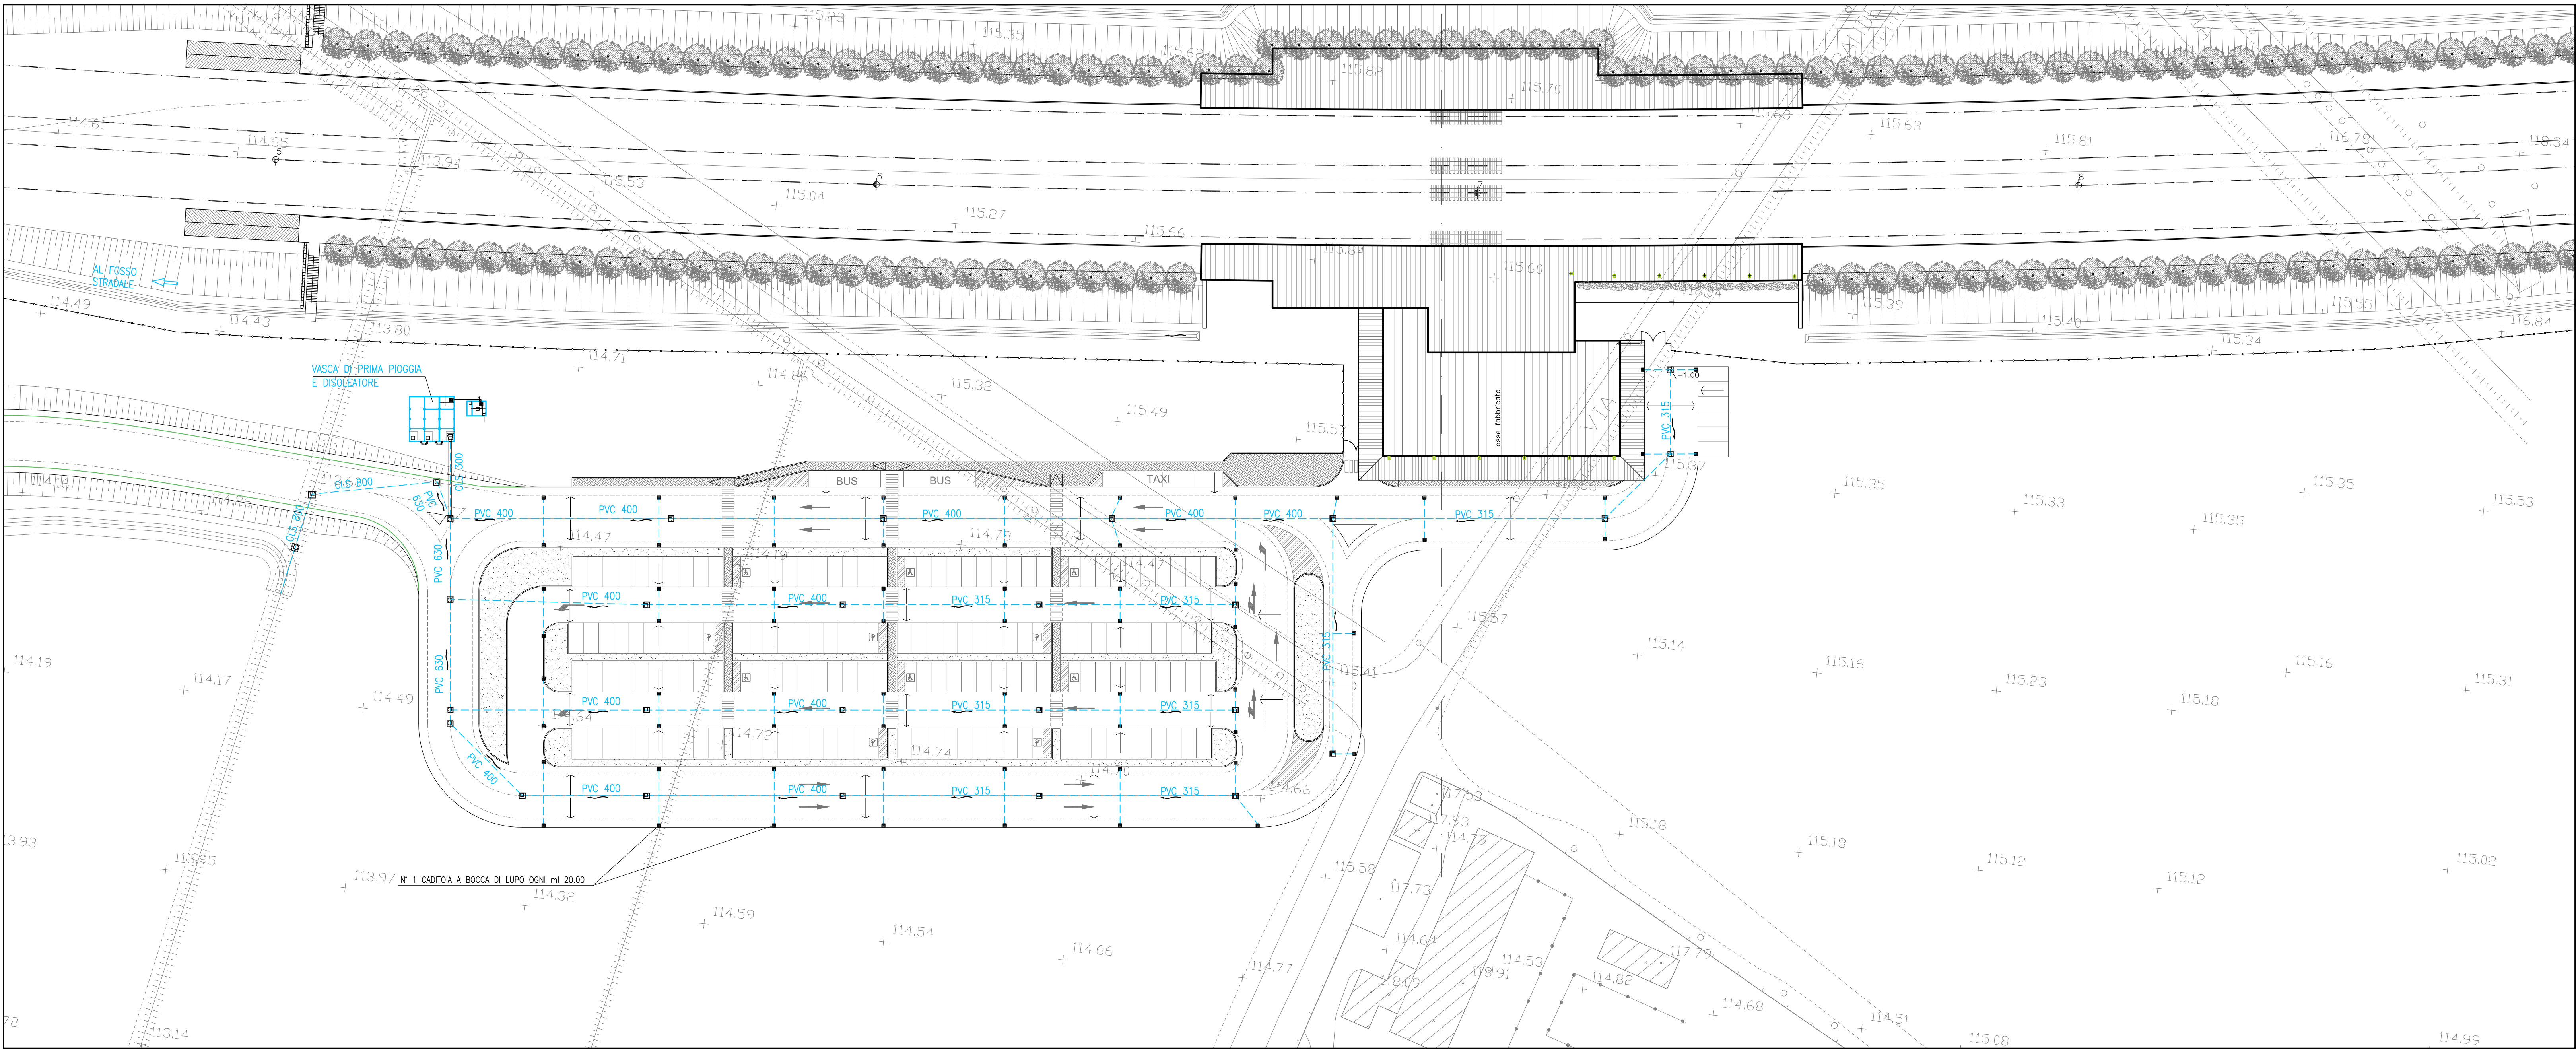

ELABORATI DI RIFERIMENTO

DESCRIZIONE	CODICE
COLLEGAMENTO STRADALE FRA S.P. 37 E VIA PIRANDELLO	A202 00 D E2 P7 INA600 001
CATEGORIA P2	
PLANIMETRIA DI PROGETTO	
SOTTOPASSO S.P. 37	A202 00 D E2 P7 ITB200 001
TIPO F1	
PLANIMETRIA DI PROGETTO	
IL CODICE COMMESSA "A202" E' STATO SOSTITUITO CON "IN05"	

LEGENDA

QUOTA RELATIVA +0.00= QUOTA ASSOLUTA +115.80

CARATTERISTICHE DEI MATERIALI

COMMITTEE:



ALTA SORVEGLIANZA:



GENERAL CONTRACTOR:



INFRASTRUTTURE FERROVIARIE STRATEGICHE DEFINITE DALLA
LEGGE OBIETTIVO N. 443/01

LINEA A.V./A.C. TORINO - VENEZIA Tratta MILANO - VERONA

Lotto funzionale Brescia-Verona

PROGETTO DEFINITIVO

AREA DI PARCHEGGIO

PLANIMETRIA DI TRACCIAMENTO E SISTEMAZIONE IDRAULICA

COMMITTEE	ALTA SORVEGLIANZA	Verificato	Data	Approvato	Data

COMMESSA	LOTTO	FASE	ENTE	TIPO DOC.	OPERA/DESCRIZIONE	PROGR.	REV.	SCALA
IN05	00	D	E2	P7	INA700	001	0	1:500

PROGETTAZIONE GENERAL CONTRACTOR	Autorezzato/Data
Rev. Data Descrizione Redatto Data Verificato Data Approvato Data Consorzio	
0 31/03/14 EMISSIONE PER CDS M.T. 31/03/14 SCARPA 31/03/14 LAZZARI 31/03/14	Cepav due Project Director (Ing. F. Lombardi)
1	
2	
3	

Salpini S.p.A. COMM. 032121 Data: 31/03/14 Doc: 20508_03.dwg

Progetto cofinanziato dalla Unione Europea

CLP: 1811491000000008