

Sesto di impianto
In adiacenza al limite di proprietà

Nome comune	Nome latino	% Tipo	% Specie	Numero	Simbolo
Arbusti	Arbusti	100			
Prugnolo	Prunus spinosa	20	2	2	●
Biancospino monogyne	Crataegus monogyna	20	2	2	●
Sanguinello	Cornus sanguinea	10	1	1	●
Nocciolo	Corylus avellana	20	2	2	●
Ligustro	Ligustrum vulgare	10	1	1	●
Sambuco nero	Sambucus nigra	10	1	1	●
Fusaggine	Euonymus europaeus	10	1	1	●
totale arbusti				10	

Sesto di impianto
Scarpate vive

Nome comune	Nome latino	% Tipo	% Specie	Numero	Simbolo
Salice bianco	salix alba				●
Arbusti	Arbusti	100			
Prugnolo	Prunus spinosa	20	2	2	●
Biancospino monogyne	Crataegus monogyna	10	1	1	●
Lantana	Viburnum lantana	20	2	2	●
Crespino	Berberis vulgaris	10	1	1	●
Ligustro	Ligustrum vulgare	20	2	2	●
Sambuco nero	Sambucus nigra	10	1	1	●
Fusaggine	Euonymus europaeus	10	1	1	●
totale				10	

Sesto di impianto
Fascia di rispetto (eccetto in adiacenza al limite di proprietà)

Nome comune	Nome latino	% Tipo	% Specie	Numero	Simbolo
Alberi alto fusto	Alberi alto fusto	60			
Fornia	Quercus robur	18	9	9	●
Carpino bianco	Carpinus Betulus	12	6	6	●
Acer campestre	Acer campestre	12	6	6	●
Ciliegio	Prunus avium	18	9	9	●
Alberi medio fusto	Alberi medio fusto	20			
Melo selvatico	Malus sylvestris	6	3	3	●
Olmo minore	Ulmus minor	10	5	5	●
Ontano nero	Alnus glutinosa	4	2	2	●
totale alberi				40	
Arbusti	Arbusti	20			
Prugnolo	Prunus spinosa	4	2	2	●
Biancospino monogyne	Crataegus monogyna	4	2	2	●
Sanguinello	Cornus sanguinea	2	1	1	●
Nocciolo	Corylus avellana	4	2	2	●
Ligustro	Ligustrum vulgare	2	1	1	●
Sambuco nero	Sambucus nigra	2	1	1	●
Fusaggine	Euonymus europaeus	2	1	1	●
totale arbusti				10	

COMMITTENTE: RFI
GRUPPO FERROVIARIO ITALIANO

ALTA SOVRIGLIANZA: ITALFERR
GRUPPO FERROVIARIO ITALIANO

GENERAL CONTRACTOR: Cepav due

INFRASTRUTTURE FERROVIARIE STRATEGICHE DEFINITE DALLA
LEGGE OBIETTIVO N. 443/01
LINEA A.V. /A.C. TORINO - VENEZIA Tratta MILANO - VERONA
Lotto funzionale Brescia-Verona
PROGETTO DEFINITIVO


AREA DI CAVA BS3B - MONTICHIARI
TAV. P.9
Planimetria di recupero ambientale

COMMESSA	LOTTO	FASE	ENTE	TIPO DOC.	OPERA/DESCRIZIONE	PROGR.	REV.	SCALA
I1005	00	D	E2	P7	CA0000	259	0	1:1.000

PROGETTAZIONE GENERAL CONTRACTOR	Autorezzato/ Data
Rev. Data Descrizione	
0 31/03/14 EMISSIONE PER CDS	31/03/14
1	
2	
3	

SAJPEM S.p.A. COMM. 032121	Data: 31.03.14	Doc.N: 21177_02.DWG
Progetto cofinanziato dalla Unione Europea		

- LEGENDA
- Limite area estrattiva BS3b
 - Limite di scavo
- SISTEMAZIONE IDRAULICA
- Canaletta in cls con direzione d'irrigazione
 - Opera di presa
 - Pozzetto dissipatore
 - Condotta forzata
- DESTINAZIONE FINALE DELL'USO DEL SUOLO
- Fondo cava a recupero agronomico
 - Fascia di rispetto a recupero naturalistico
 - Scarpata a recupero naturalistico
 - Pista d'accesso al fondo cava recuperato

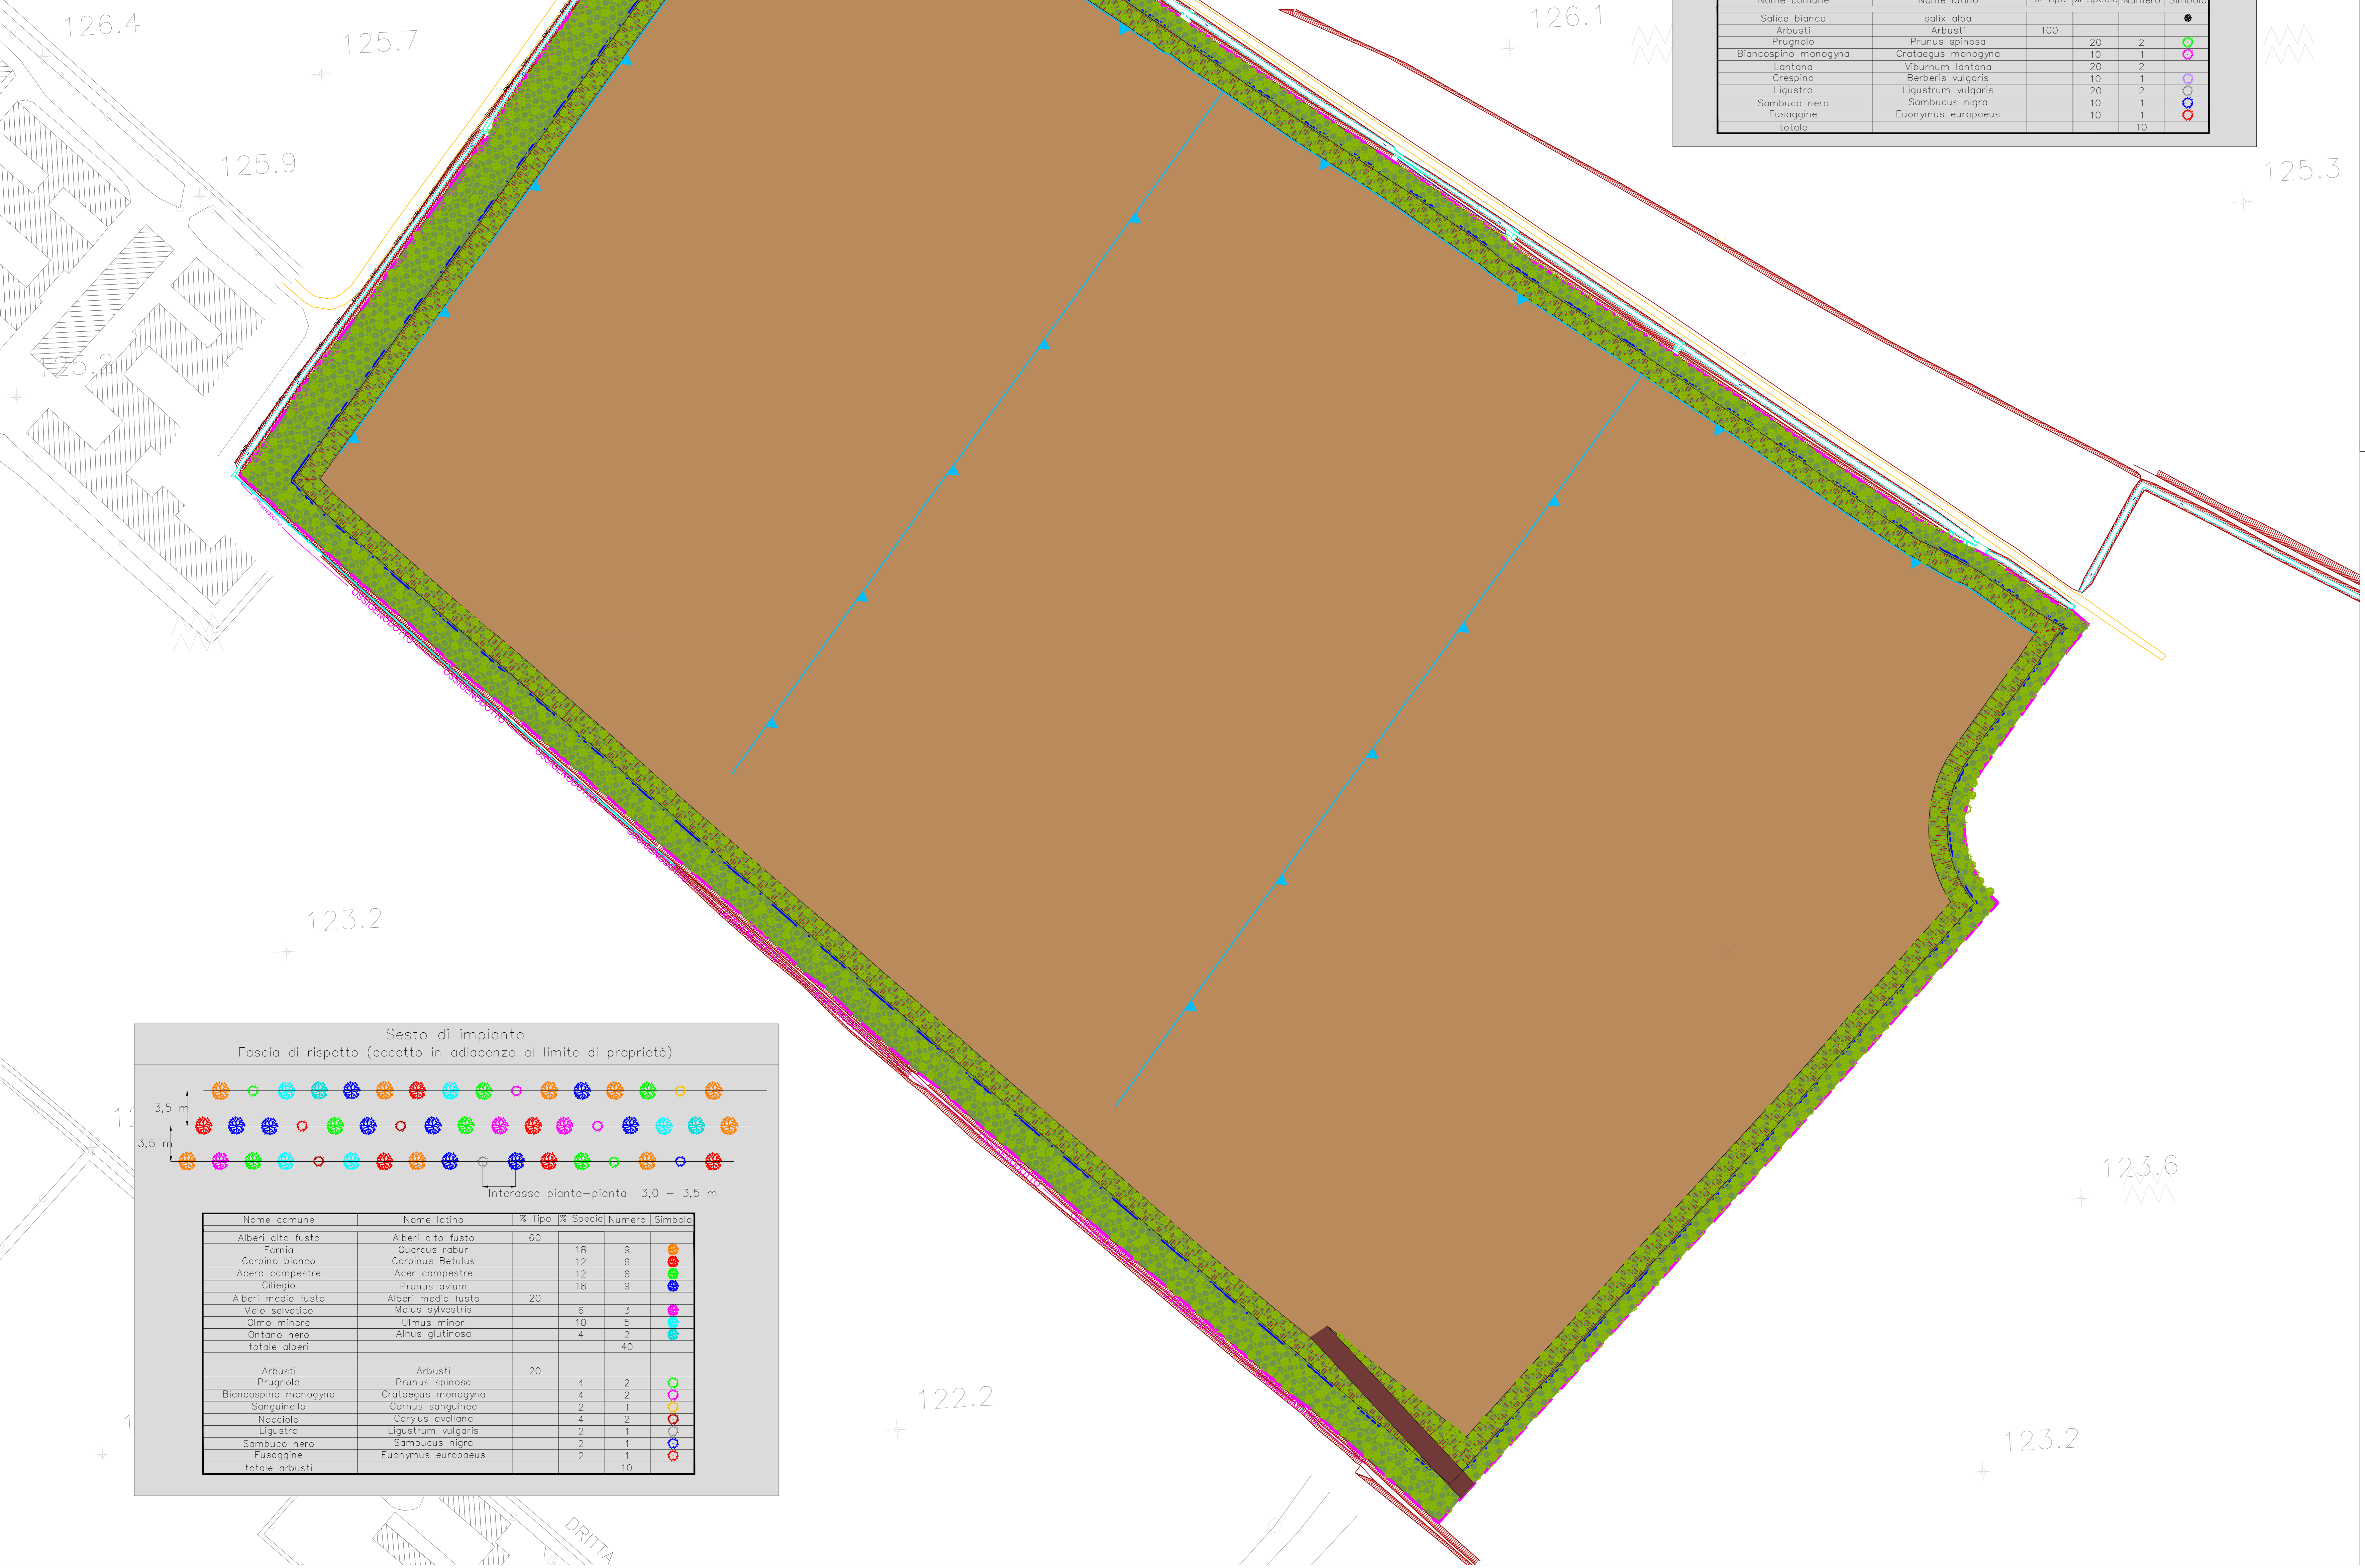

DRITTA