

MEGALOTTO 9 - CARREGGIATA SUD

SVINCOLO AEROPORTO S. ANNA

GALLERIA S. ANNA SUD L=1383.20

VIADOTTO S. ANNA SUD L=1002.00

VIADOTTO PUDANO SUD L=542.00

GALLERIA FA

Pr. 25.00
Za 156.35
Ri 1000.00
Pc 0.45
Av 198.8127

Pr. 420.00
Za 188.12
Ri 1000.00
Pc 1.41
Av 197.9037

Pr. 735.00
Za 161.48
Ri 1000.00
Pc 0.20
Av 199.0911

Pr. 1405.00
Za 162.89
Ri 1000.00
Pc 1.21
Av 198.0205

Pr. 1546.421
Za 153.322

Pr. 2005.690

Pr. 1755.690

Pr. 3065.690

Pr. 3138.690

Pr. 3251.570

Pr. 3280.00
Za 111.00
Ri 1000.00
Pc 0.31
Av 199.1862

Pr. 4418.000

Pr. 4534.000

Pr. 4724.000


Pr. 4859.000

Pr. 5024.000

Pr. 5179.000

Pr. 5283.263


Pr. 5545.000

 

SCALA LUNGHEZZE 1:5000 ALTEZZE 1:500

Table with columns: SEZIONI, QUOTE PROGETTO, QUOTE TERRENO, DIST. PARZIALI, DIST. PROGRESSIVE, LIVELLETTI, ANDAMENTO PLANIMETRICO, CHILOMETRI. It contains numerical data for each section along the project length.

KEYPLAN

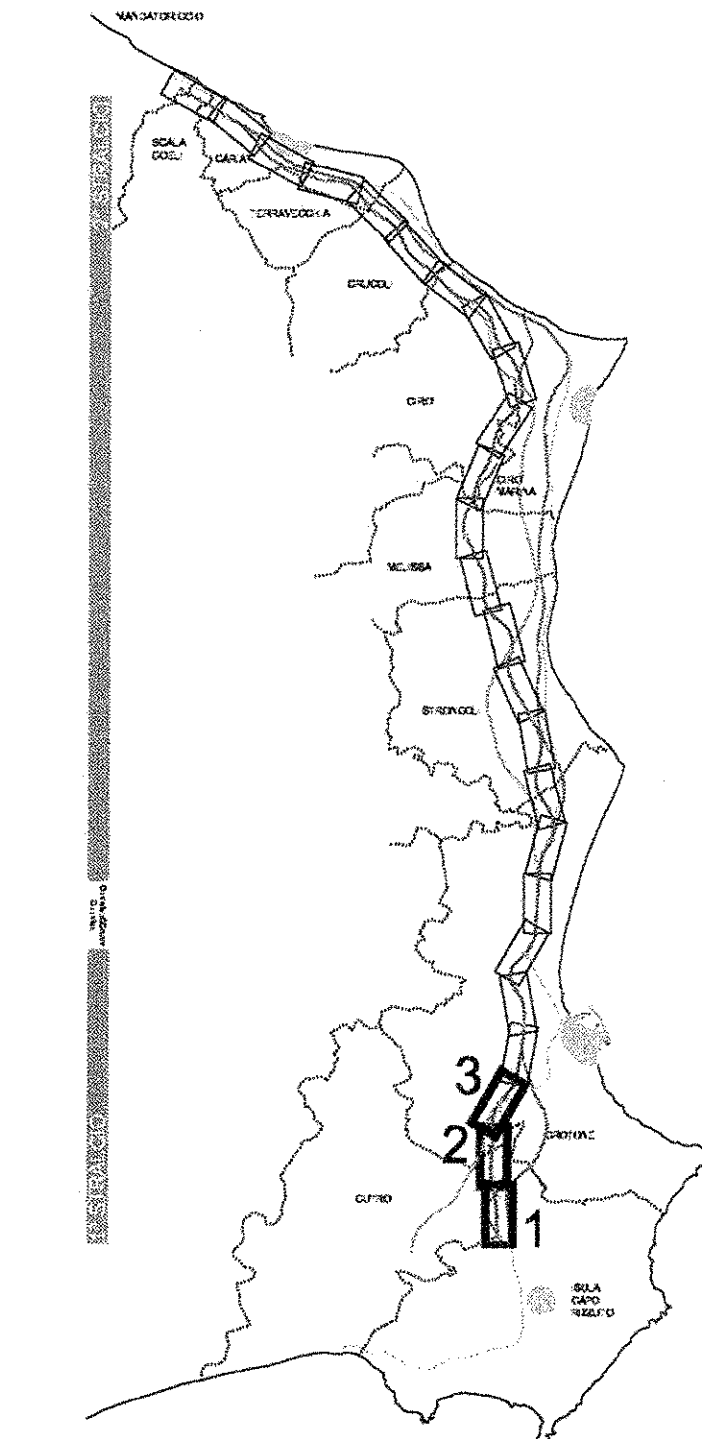

Project information block including ANAS S.p.A. logo, project title 'LAVORI DI COSTRUZIONE DELLA S.S.106 JONICA (E90) - CAT. B - MEGALOTTO 9', and technical details like 'PROGETTO PRELIMINARE - STUDIO DI IMPATTO AMBIENTALE'.