

7


SEZ. 1-1'

SEZ. 2-2'

SEZ. 3-3'

SEZ. 4-4'

7'



PROGRESSIVE TERRENO	88.6	88.8	89.0	89.2	89.4	89.6	89.8	90.0	90.2	90.4	90.6	90.8	91.0	91.2	91.4	91.6	91.8	92.0	92.2	92.4	92.6	92.8	93.0	93.2	93.4	93.6	93.8	94.0	94.2	94.4	94.6	94.8	95.0	95.2	95.4	95.6	95.8	96.0	96.2	96.4	96.6	96.8	97.0	97.2	97.4	97.6	97.8	98.0	98.2	98.4	98.6	98.8	99.0	99.2	99.4	99.6	99.8	100.0
QUOTE TERRENO	0.00	0.20	0.40	10.00							
DIST. PARZIALI TERRENO		13.37		42.71		42.09		8.86		35.91		13.09		8.51		28.91		25.33		17.38		87.42		48.01		19.51		19.13		22.15		14.35		34.12		21.13		8.50		40.42		21.13		40.42		28.42		3.40		14.73		5.24		12.16		4.44		
QUOTE PROGETTO		11.75		11.73		4.12		11.73		4.12		6.09		105.00		105.00		
DIST. PARZIALI PROGETTO		11.75		4.12		11.73		4.12		6.09		105.00		105.00		105.00		105.00		105.00		105.00		105.00		105.00		105.00		105.00		105.00		105.00		105.00		105.00		105.00		105.00		105.00		105.00		105.00		105.00		105.00		105.00		105.00		105.00
DIFFERENZE DI QUOTA		-9.05		-1.93		-15.89		-15.89		-19.77		-19.78		-19.82		-20.10		-20.16		-20.21		-20.21		-20.21		-20.21		-20.21		-20.21		-20.21		-20.21		-20.21		-20.21		-20.21		-20.21		-20.21		-20.21		-20.21		-20.21		-20.21		-20.21		-20.21		

COMMITENTE:

ALTA SOVRIGLIANZA:

GENERAL CONTRACTOR:

INFRASTRUTTURE FERROVIARIE STRATEGICHE DEFINITE DALLA LEGGE OBIETTIVO N. 443/01

LINEA A.V./A.C. TORINO - VENEZIA Tratta MILANO - VERONA
Lotto funzionale Brescia-Verona
PROGETTO DEFINITIVO

AREA DI CAVA BS3a
TAV. P4d - SEZIONI DI SCAVO 4/4

IL PROGETTISTA INTEGRATORE:

ALTA SOVRIGLIANZA:

Verificato	Data	Approvato	Data
------------	------	-----------	------

COMMISSA: I1N05 LOTTO: 00 FASE: D ENTE: E2 TPO.DOC: WZ OPERA/DESPINA: CA0000 PROGR.: 005 REV.: 0 SCALA: H 1:100 L 1:500

Rev.	Data	Descrizione	Redatto	Data	Verificato	Data	Approvato	Data	Autorizzato/Data
0	31/03/14	EMMISSIONE PER CDS	Project Director	31/03/14	Project Director	31/03/14	Project Director	31/03/14	Cepav due Project Director Ing. F. Lombardi
1									
2									
3									

Sipem S.p.a. COMM. 032121 Data: 31/03/14 Doc. N. 21135_01.DWG

Progetto cofinanziato dalla Unione Europea CUP: F81B100000008

Scala di plot: 1:

LEGENDA

- Profilo attuale
- Profilo di scavo
- Sezione di scavo
- Suolo agrato
- Depositi prevalentemente ghiaioso-sabbiosi

SEZ. 5-5' Traccia di sezione