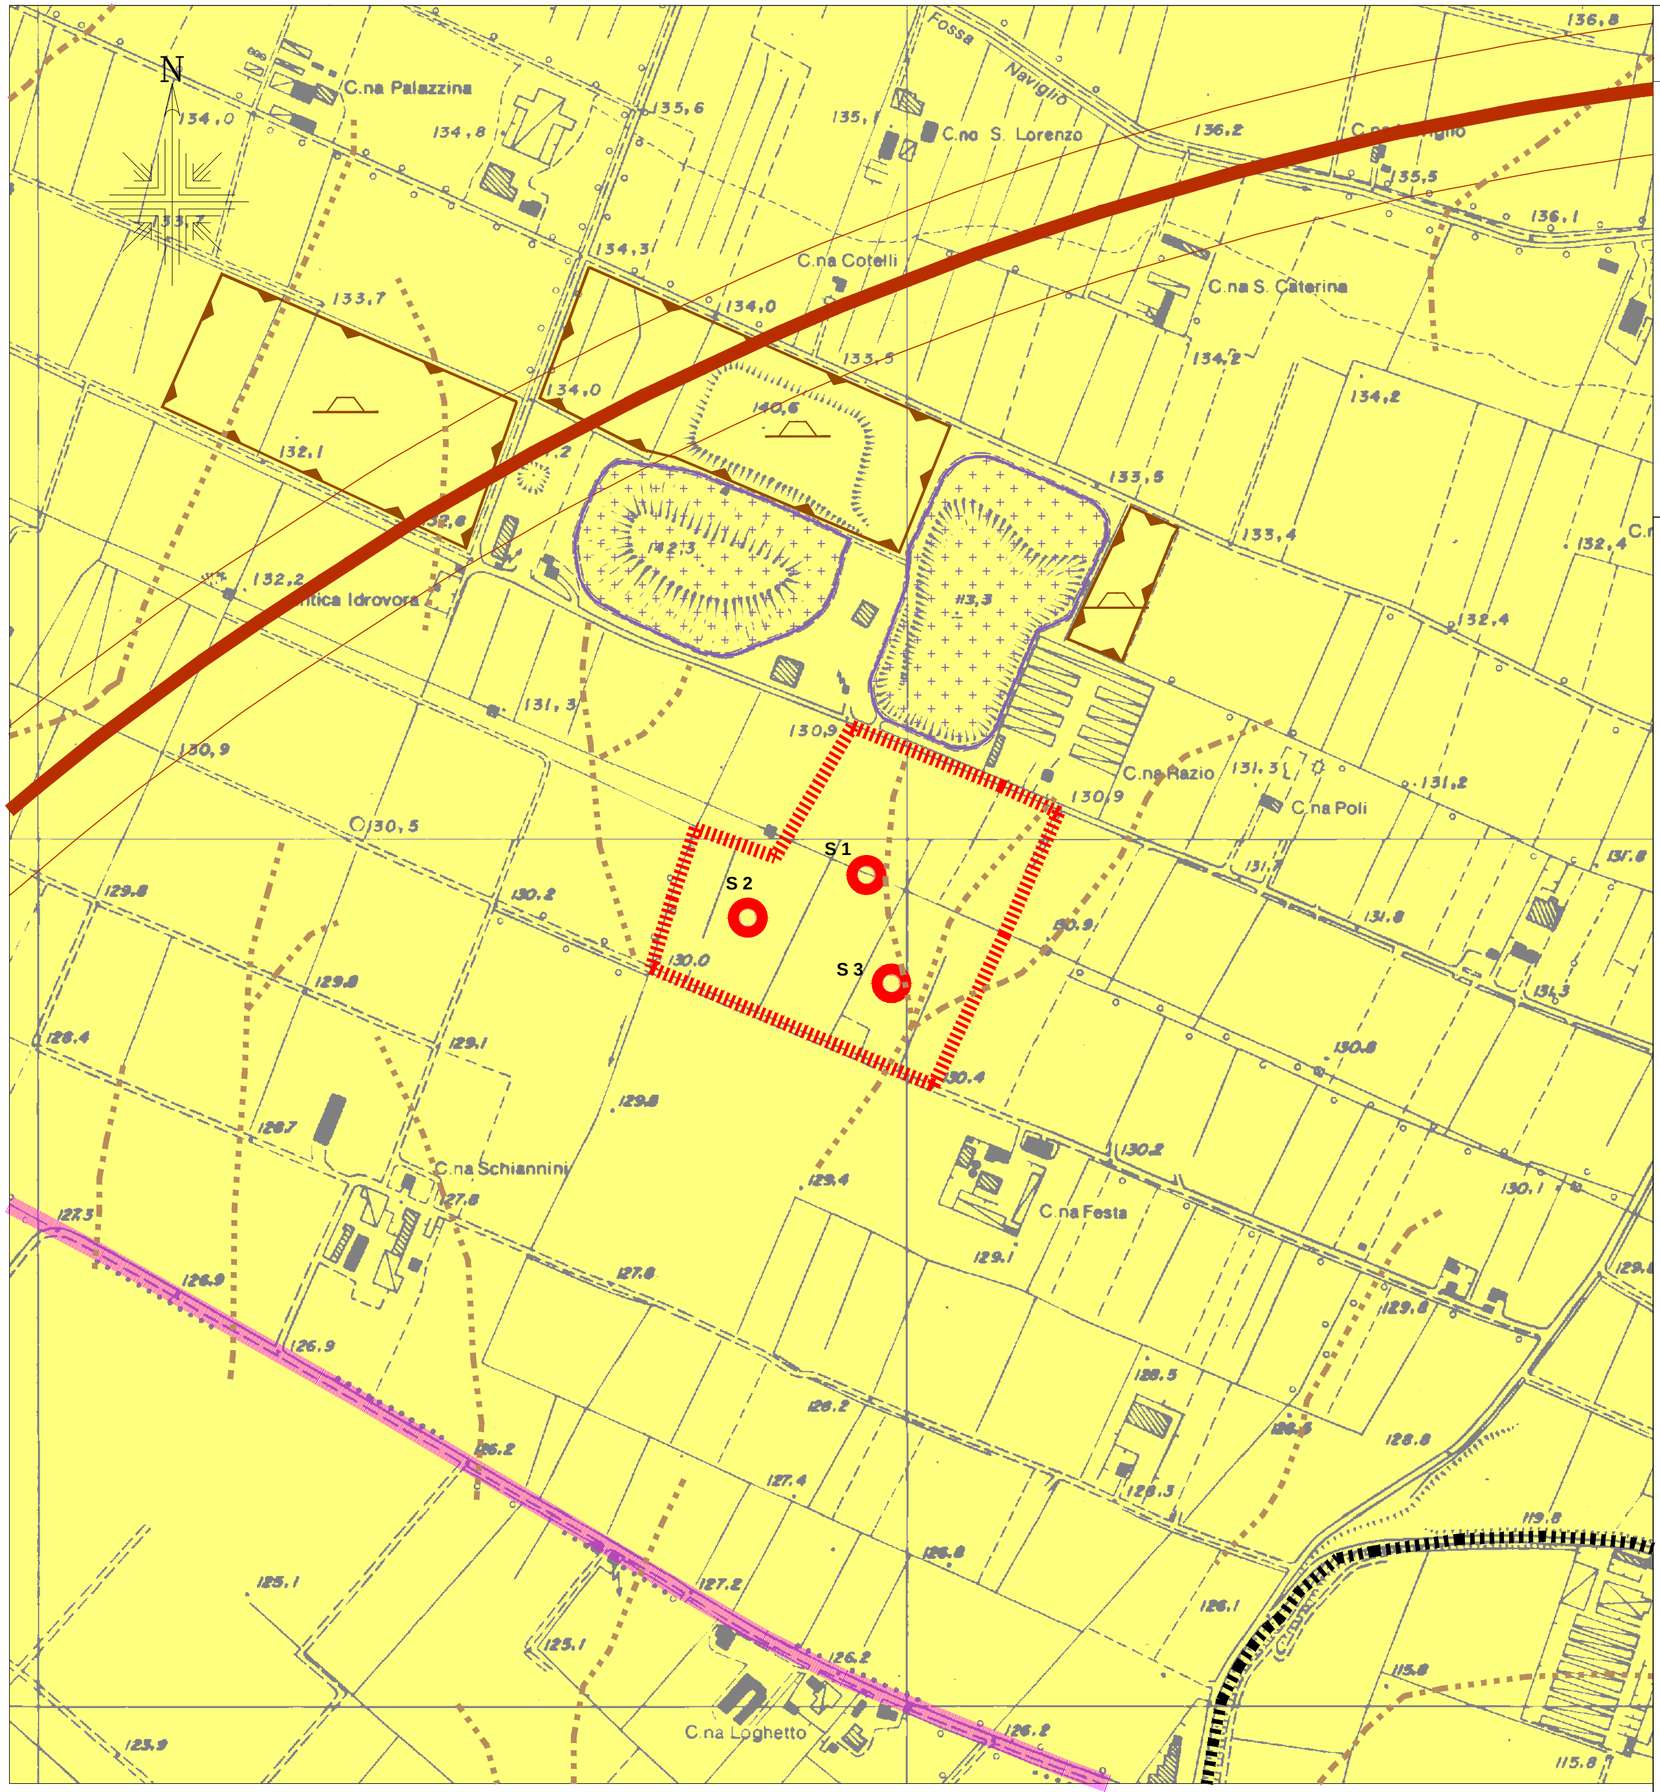

Legenda

- Perimetrazione area di cava
- Limiti comunali
- Tracciato linea ferroviaria AV/AC TORINO-VENEZIA Tratta Milano-Verona Lotto funzionale Brescia-Verona
- Cava attiva
- Orlo di terrazzo di scarpata erosiva
- Discarica R.S.U.
- Paleoalveo
- Ghiaia con sabbia debolmente limosa con rari trovanti
- S 1 — Sondaggi geognostici a carotaggio continuo (ottobre 2005)

COMMITTENTE:

RFI RETE FERROVIARIA ITALIANA
GRUPPO FERROVIE DELLO STATO ITALIANE

ALTA SORVEGLIANZA:

ITALFERR
GRUPPO FERROVIE DELLO STATO ITALIANE

GENERAL CONTRACTOR:

Cepav due

INFRASTRUTTURE FERROVIARIE STRATEGICHE DEFINITE DALLA LEGGE OBIETTIVO N. 443/01

LINEA A.V. /A.C. TORINO - VENEZIA Tratta MILANO - VERONA
Lotto funzionale Brescia-Verona
PROGETTO DEFINITIVO

Area di cava BS8 - CALCINATO
ANALISI DELLO STATO ATTUALE
Carta geolitologico-morfologica

IL PROGETTISTA
G.T. ENGINEERING
Ing. Maurizio Ghizzoni
Ordine degli Ingegneri della Provincia di Parma n° 631

IL PROGETTISTA INTEGRATORE
saipem spa
Tommaso Taranta
Dottore in Ingegneria Civile Iscritto all'albo degli Ingegneri della Provincia di Milano al n. A23408 - Sez. A Settori: a) civile e ambientale b) industriale c) dell'informazione
Tel. 02.52020557 - Fax 02.52020309
C.F. e P.IVA 00825790157

ALTA SORVEGLIANZA ITALFERR

Verificato	Data	Approvato	Data

COMMESSA	LOTTO	FASE	ENTE	TIPO DOC.	OPERA/DISCIPLINA	PROGR.	REV.	SCALA
IN05	00	D	E2	G5	CA0000	021	0	1:5000

PROGETTAZIONE GENERAL CONTRACTOR

Rev.	Data	Descrizione	Redatto	Data	Verificato	Data	Approvato	Data
0	31/03/14	EMISSIONE PER CDS	TRAMELLI	31/03/14	CHERUBINI	31/03/14	LAZZARI	31/03/14
1								
2								
3								

Autorizzato/Data
Consorzio
Cepav due
Project Director
(Ing. F. Lombardi)
Data:

Saipem S.p.a. COMM. 032121 | Data: 31/03/14 | Doc.N. 32035_02.DWG

Progetto cofinanziato dalla Unione Europea

CUP: F81H91000000008

Scala di plot: 1: