

COMMITTENTE:



ALTA SORVEGLIANZA:



GENERAL CONTRACTOR:



INFRASTRUTTURE FERROVIARIE STRATEGICHE DEFINITE DALLA LEGGE OBIETTIVO N. 443/01

LINEA A.V. /A.C. TORINO - VENEZIA Tratta MILANO - VERONA  
Lotto funzionale Brescia-Verona  
PROGETTO DEFINITIVO

AREA DI CAVA VR01 - CASTELNUOVO DEL GARDA

Carta geolitologico-morfologica  
Allegato 5

IL PROGETTISTA  
G.T. INGEGNERIA  
Ing. Maurizio Ghisleni  
Ordinatore Ingegneri della  
Provincia di Parma n° 031

IL PROGETTISTA INTEGRATORE  
saipem spa  
Tommaso Taranta  
Dottore in Ingegneria Civile iscritto all'albo  
degli Ingegneri della Provincia di Milano  
al n. A2344/01 Sez. A Settore:  
a) civile e ambientale b) professionale c) dell'informazione  
Tel. 02.52020551 - Fax 02.52020509  
E-mail: info@saipem.it

ALTA SORVEGLIANZA



Verificato	Data	Approvato	Data

COMMESSA	LOTTO	FASE	ENTE	TIPO DOC.	OPERA/DISCIPLINA	PROGR.	REV.	SCALA
IN05	00	D	E2	G5	CA0000	049	0	1:5.000

PROGETTAZIONE GENERAL CONTRACTOR								Autorizzato/Data
Rev.	Data	Descrizione	Redatto	Data	Verificato	Data	Approvato	Data
0	31/03/14	EMISSIONE PER CDS	TRAMELLI	31/03/14	CHEPURINI	31/03/14		31/03/14
1								
2								
3								

Consorzio  
**Cepav due**  
 Project Director  
 Ing. F. Lombardi

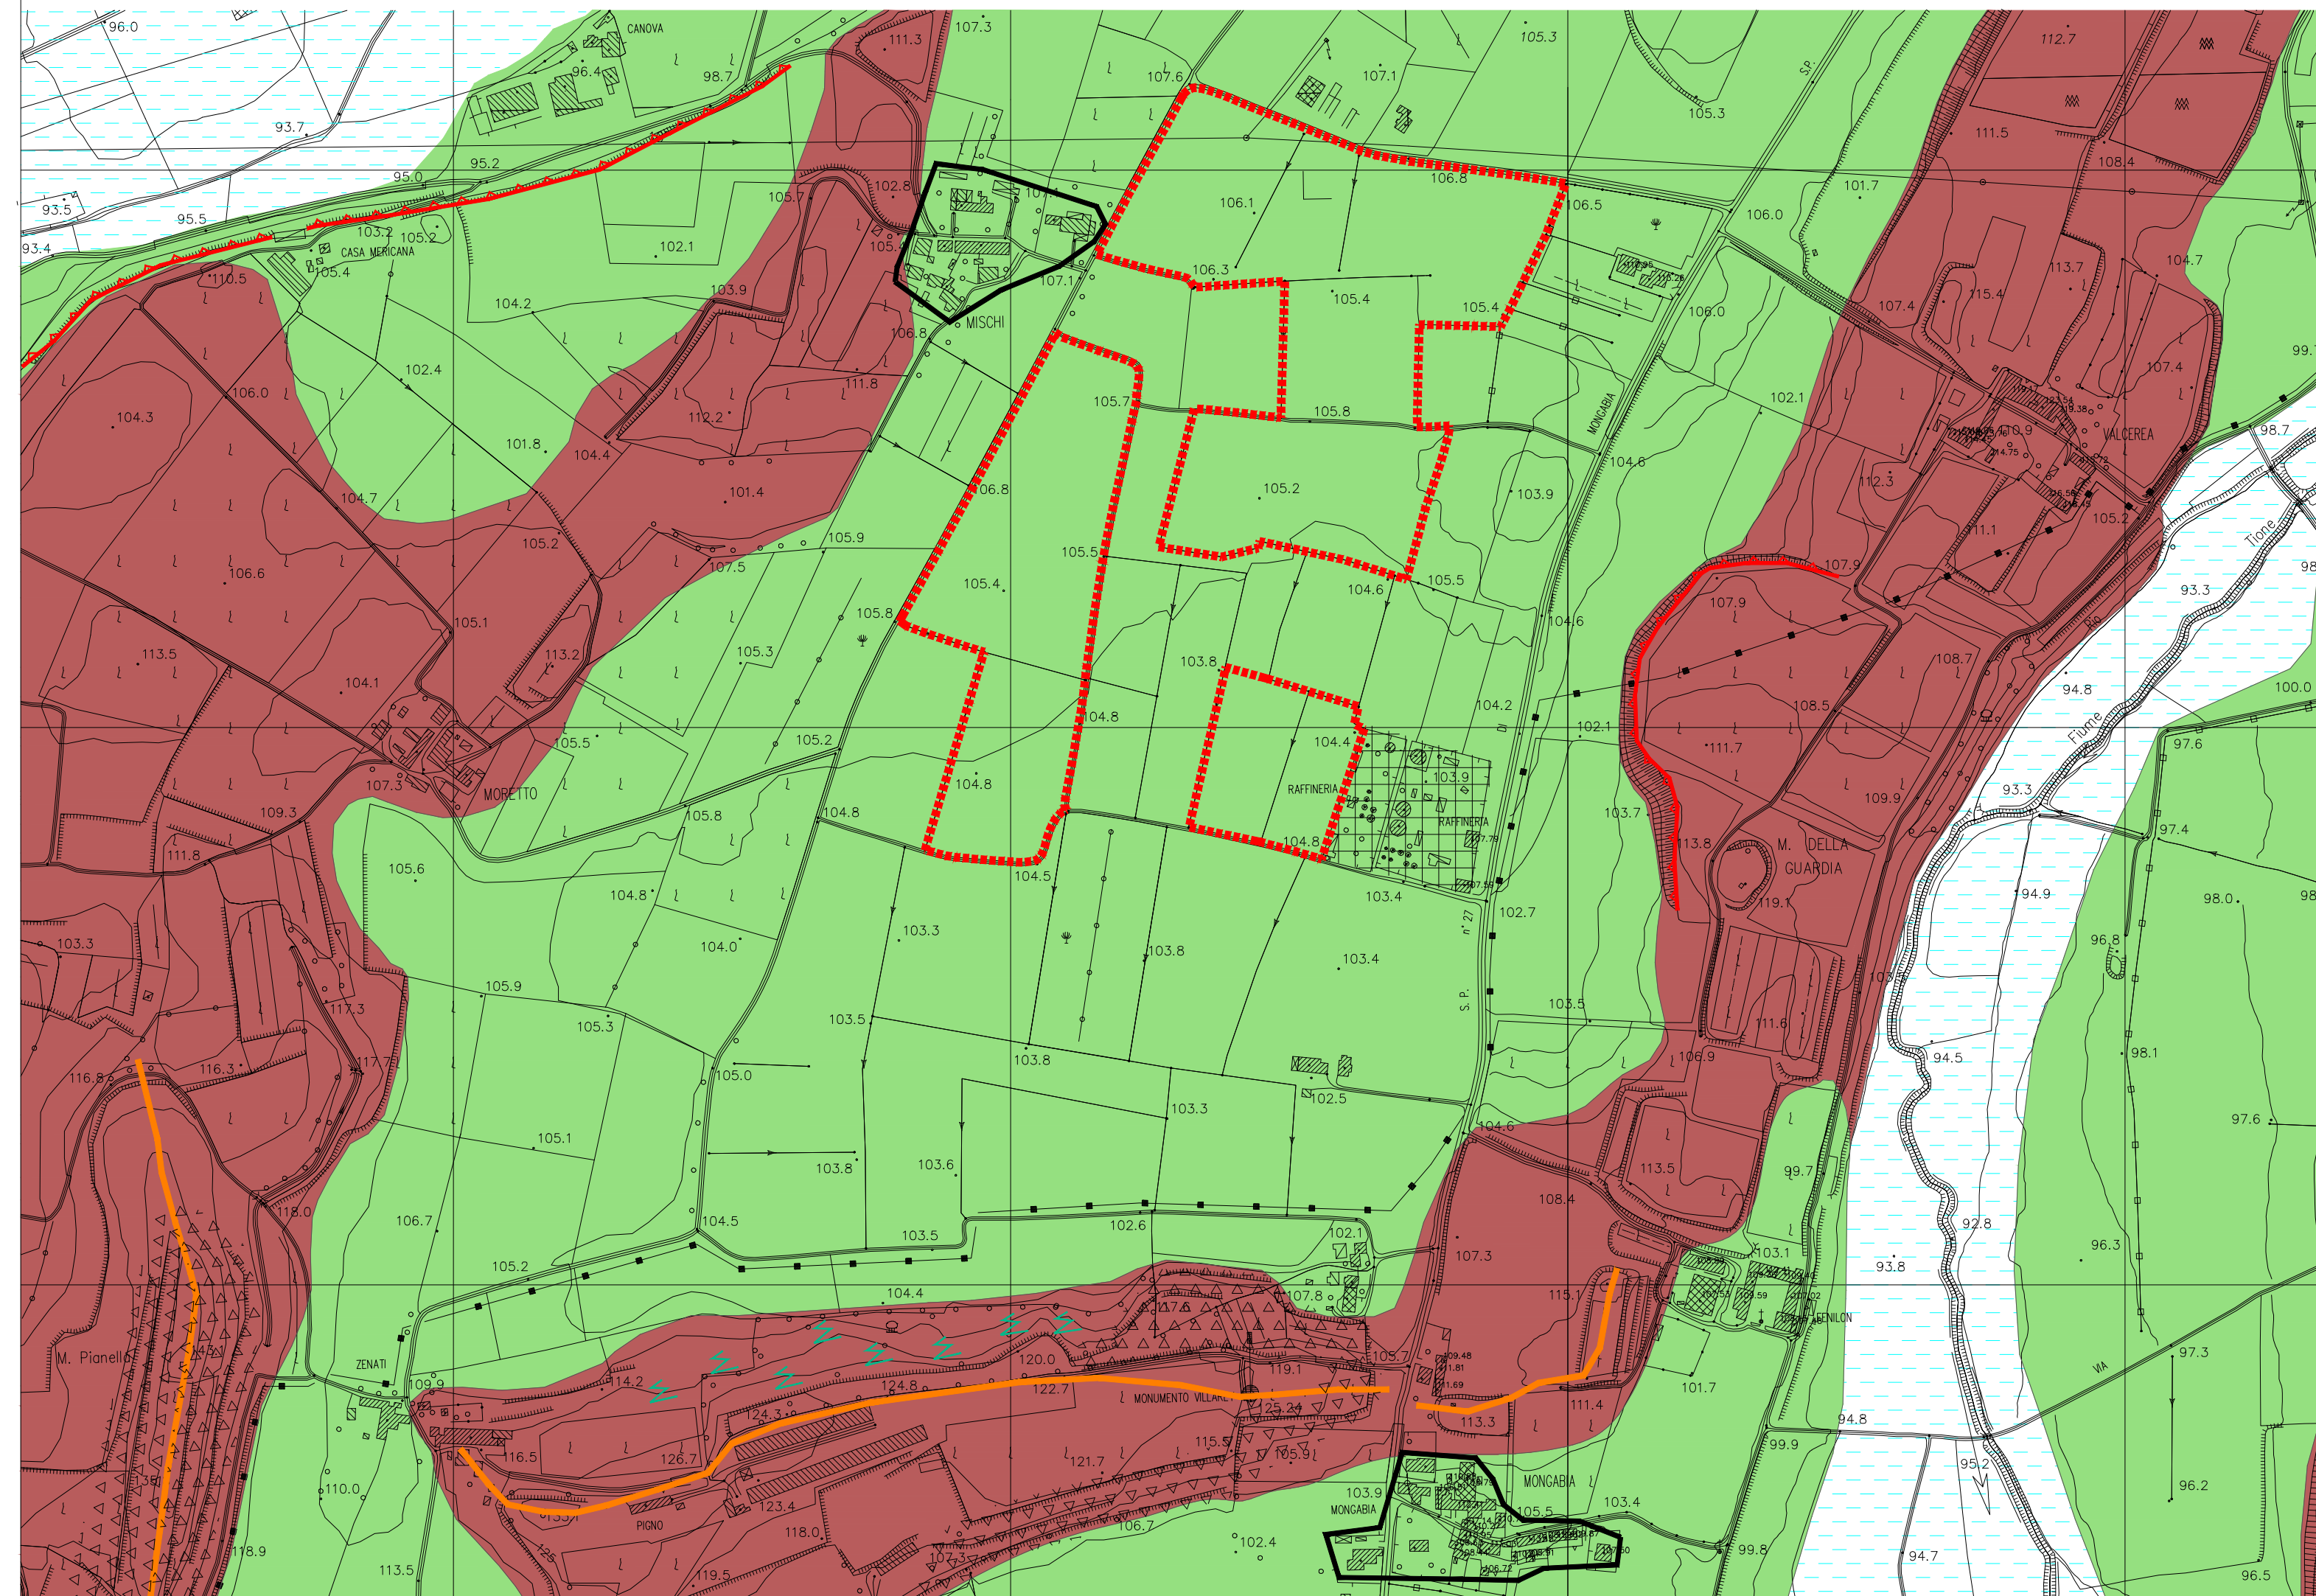
Saipem S.p.a. COMM. 032121      Data: 31/03/14      Doc.N. 49410\_01.DWG







Progetto cofinanziato dalla Unione Europea

CUP: F81H91000000008

Scala di plot: 1:



LEGENDA

-  Cordoni morenici: sedimenti in prevalenza sabbioso ghiaiosi in matrice limo argillosa, caotici, con clasti assai eterogenei per natura e dimensioni
-  Depositi fluviali e fluvio glaciali: sedimenti da sabbiosi a ciottolosi, con intercalazioni di lenti e livelli di terreni fini, e strato superficiale di alterazione giallo-rossastro
-  Dorsale
-  Orlo di scarpata di degradazione
-  Versante con terrazzamento a muretti o scarpate
-  Superficie con forme di dilavamento diffuso
-  Superficie di terrazzo fluviale
-  Principali aree urbanizzate
-  Area industriale dismessa (demolita)
-  Area di cava richiesta