

COMMITTENTE: **RFI** RETE FERROVIARIA ITALIANA GRUPPO FERROVIE DELLO STATO ITALIANE

ALTA SORVEGLIANZA: **ITALFERR** GRUPPO FERROVIE DELLO STATO ITALIANE

GENERAL CONTRACTOR: **Cepav due**

INFRASTRUTTURE FERROVIARIE STRATEGICHE DEFINITE DALLA LEGGE OBIETTIVO N. 443/01
 LINEA A.V. I.A.C. TORINO - VENEZIA Tratta MILANO - VERONA
 Lotto funzionale Brescia-Verona
 PROGETTO DEFINITIVO

AREA DI CAVA VR01 - CASTELNUOVO DEL GARDA
 Planimetria con lotti di coltivazione

IL PROGETTISTA INTEGRATORE
Salpem spa
 Direzione Regionale Lombardia
 Via S. Felice 10, 20122 Milano
 Tel. 02 57491111 Fax 02 57491112
 e-mail: salpem@salpem.it

Verificato	Data	Approvato	Data

COMMESSA	LOTTO	FASE	ENTE	TIPO DOC.	OPERA/DESCRIZIONE	PROGR.	REV.	SCALA
IN05	00	D	E2	P6	CA00000	079	0	1:2000

Rev.	Data	Descrizione	Redatto	Data	Verificato	Data	Approvato	Data	Autorizzato/Data
0	31/03/14	EMISSIONE PER CDS	SALEMI	31/03/14	SALEMI	31/03/14	SALEMI	31/03/14	Consorzio Cepav due Project Director Ing. F. Lombardi
1									
2									
3									

Salpem S.p.a. COMM. 032121 Data: 31.03.14 Disc.N. 49423_01.DWG

Progetto cofinanziato dalla Unione Europea CUP: F81H9100000008

Scala di plot: 1:

FASI DI AVANZAMENTO
 STATO ALLA FINE
 DEL PRIMO LOTTO




FASI DI AVANZAMENTO
 STATO ALLA FINE
 DEL SECONDO LOTTO



- LEGENDA
- Traccia delle sezioni
 - Isoipse principali - equidistanza m 5
 - Isoipse secondarie - equidistanza m 1
 - Limite di scavo
 - Limite di cava
 - Strada di servizio di progetto
 - Viabilità di cantiere
 - Strada comunale
 - Carrareccia
 - Linea b.t. Enel
 - Linea telefonica
 - Recinzione metallica
 - Scarpata
 - Fosso
 - Canaletta d'irrigazione in cls. aperto
 - Canaletta d'irrigazione (tubo in cls.)
 - Canaletta d'irrigazione sotterranea (tubo in cls.)
 - Canale di drenaggio
 - Vigneto
 - Seminativo
 - Siepe media grandezza
 - Siepe piccola grandezza
 - Ricomposizione a bosco

FASI DI AVANZAMENTO
 STATO ALLA FINE
 DEL TERZO LOTTO

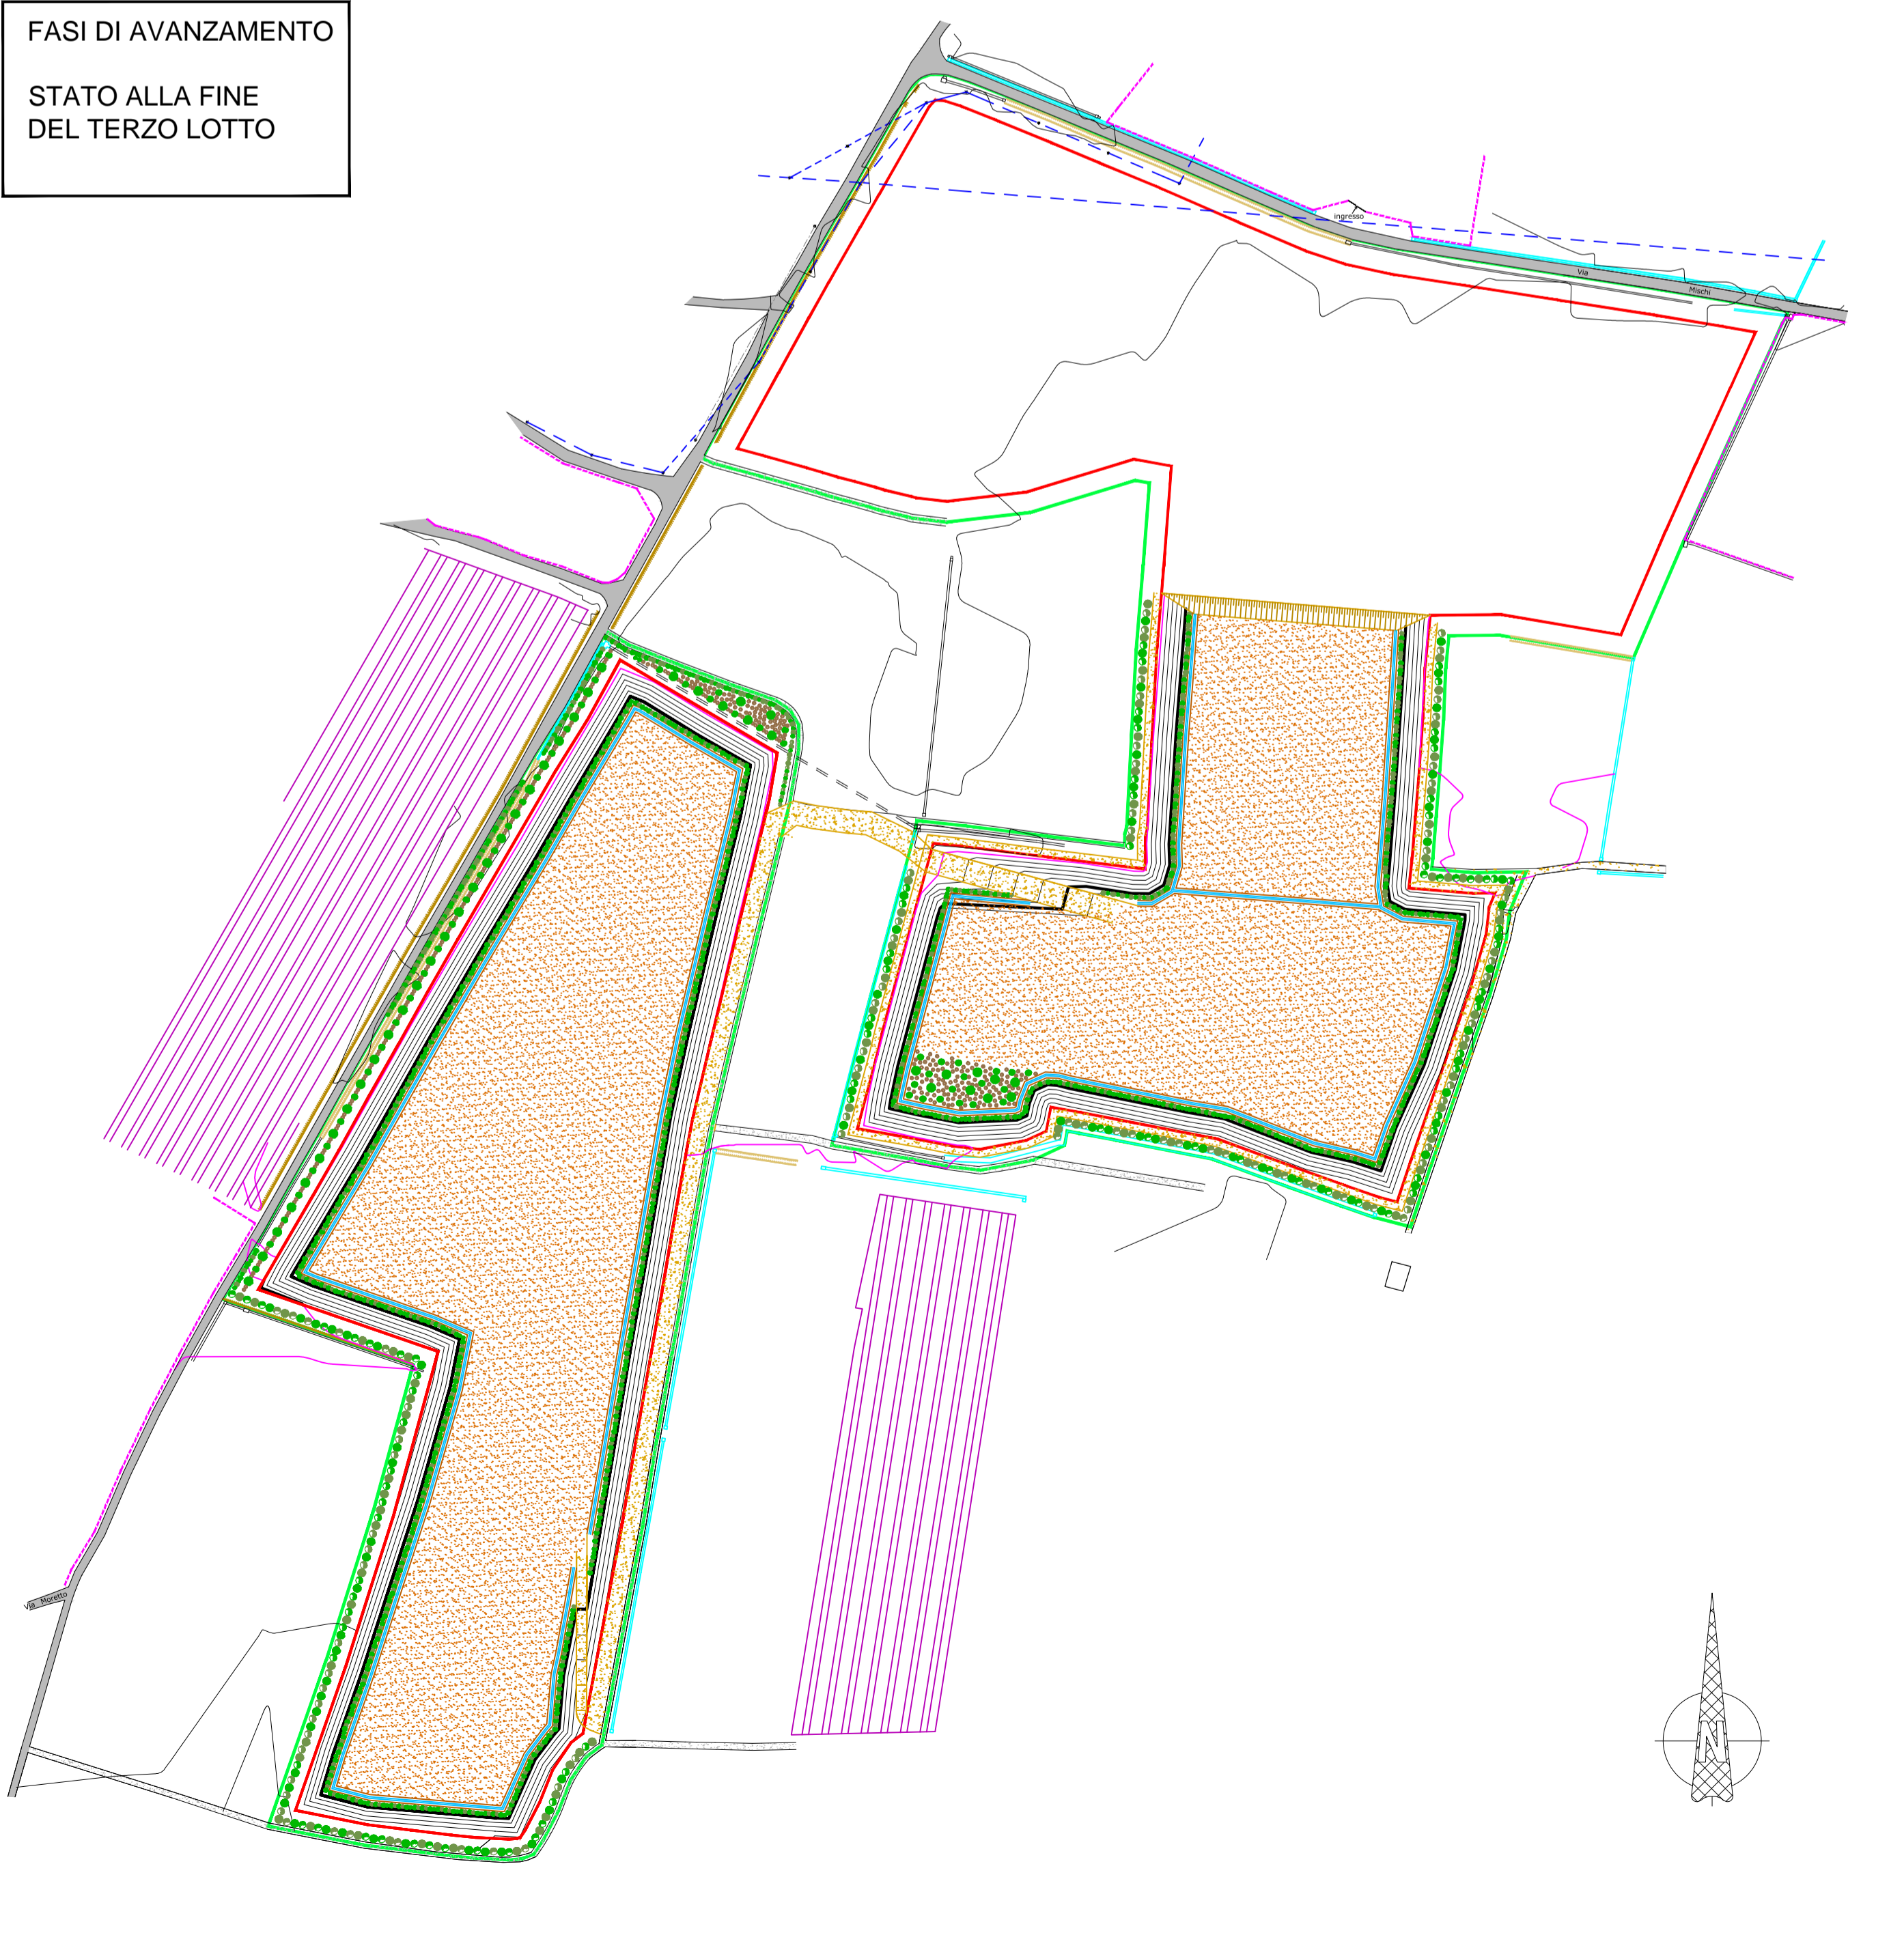

FASI DI AVANZAMENTO
 STATO FINALE

