
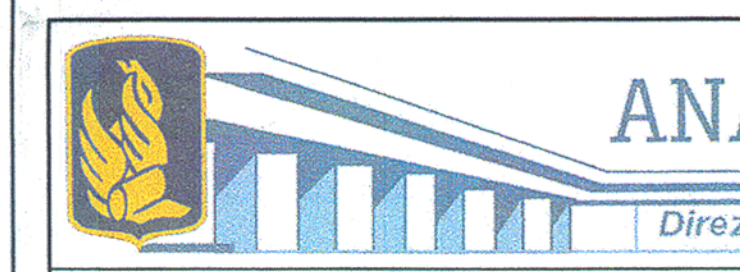


LEGENDA

- AREE**
- IMPIANTI DI BETONAGGIO
 - AREE DI CAVA
 - AREE ESTRATIVE DA RIPRISTINARE
 - AREE DI SISTEMAZIONE OROGRAFICA E AMBIENTALE
- CANTIERI**
- AREE DI CANTIERE - 1° LIVELLO
 - AREE DI CANTIERE - 2° LIVELLO
 - AREE DI DEPOSITO TEMPORANEO MATERIALE DI SMARINO
- PERCORSI**
- PERCORSI IMPIANTI DI BETONAGGIO
 - PERCORSI AREE DI CAVA
 - PERCORSI AREE ESTRATIVE DA RIPRISTINARE
- TRACCIATI**
- ASSE "A" ASSE "B" ASSE "C"
- SEZIONE TIPO A RASO, IN RILEVATO E TRINCEA
 - SEZIONE TIPO IN GALLERIA
 - SEZIONE TIPO IN VIADOTTO
- S.S.106 IONICA ATTUALE
 - CONFINI COMUNALI
 - CONFINI PROVINCIALI

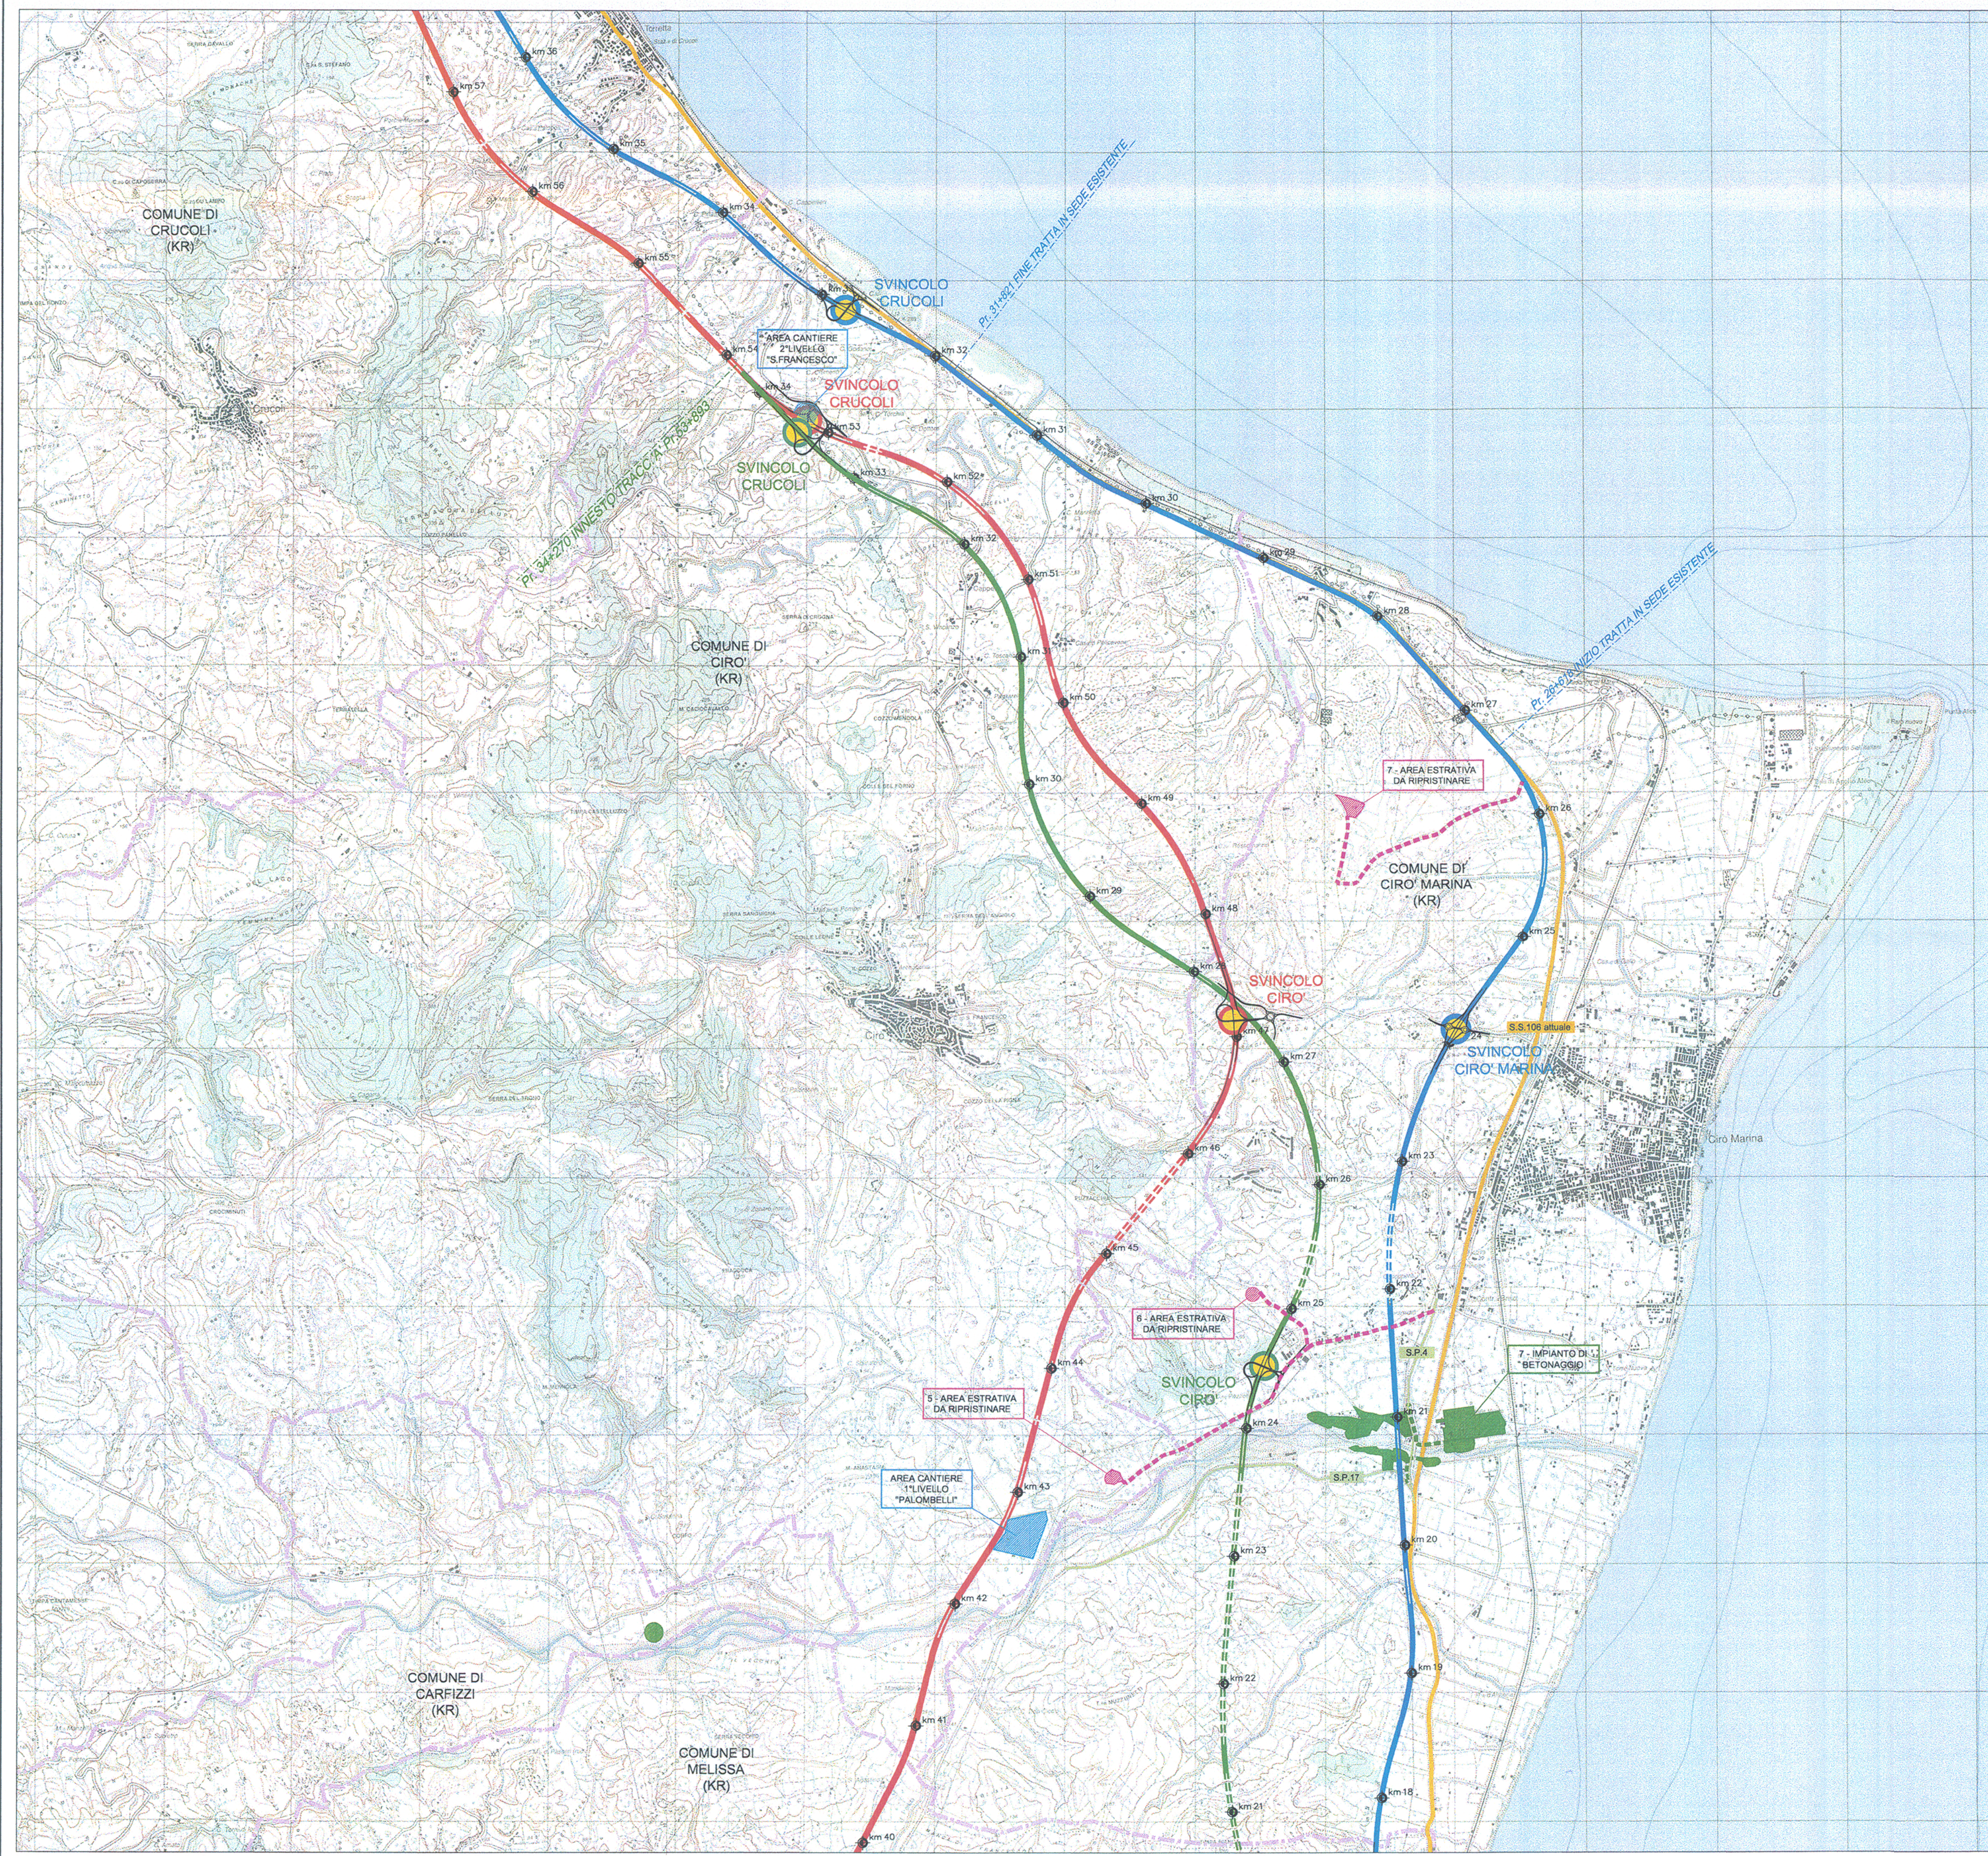

LAVORI DI COSTRUZIONE
S.S.106 IONICA
MEGA
DALLO SVINCOLO AEROPORTUALE
A MANDATORIO

PROGETTO PRELIMINARE - S

GRUPPO DI PROGETTAZIONE ANAS RESPONSABILE DI SETTORE Dott. Arch. Giuseppe Barili RESPONSABILE DI ITINERARIO Dott. Ing. Giulio Petrizzelli RESPONSABILI TECNICI Dott. Ing. Domenico Cimino Tracciati Dott. Ing. Marco Mancina Geotecnica Dott. Ing. Fulvio M. Saccodato Idraulica Dott. Ing. Davide Di Pietro Strutture Dott. Geol. Stefano Serangeli Geologia Dott. Arch. Barbara Banchini Ambiente Dott. Ing. Francesco Bazzi Impianti Geom. Andrea F. Furlan Computi	PROGETTO Dott. Ing. A Ordine degli ASSISTENTE RTI: PROGETTO VIA Ingeg D'APPOL DE.MA.C
---	---

Il Responsabile dello Studio di Impatto Ambientale
Dott. Arch. Barbara Baghini
Ord. Arch. Roma 4 Prov. N. 14321

VISTO: IL RESPONSABILE DEL
Dott. Arch. GIUSEP

QUADRO DI RIFERIMENTO
CANTIERIZZAZIONE: UBICAZIONE

CODICE PROGETTO	CODICE FILE	T00 IA29
L07161	P 0401	T00 IA
D		
C		
B	Modificato secondo controllo A	
A	Emissione	
REV.	DESCRIZIONE	