

AREA TECNICA GALLERIA
AT.GN.01
 pk 101+500,00
 Comune di Calcinato (BS)
 Superficie tot. 11.550 mq
PLANIMETRIA 1:500

DESCRIZIONE	CODICE
Piano particolareggiato della cantierizzazione Aree e viabilità di cantiere da km 99+700 a km 104+120	A202-00-D-E2-P5-CA00 0 0 040
Piano particolareggiato della cantierizzazione Cantieri base, logistici, operativi: Tipologici pavimentazioni, recinzione, duna perimetrale	A202-00-D-E2-PZ-CA00 0 0 001
Piano particolareggiato della cantierizzazione Tipologici baraccamenti:	
- Prefabbricati uso ufficio	A202-00-D-E2-PA-CA00 0 0 021
- Prefabbricati uso ricreazione/formazione/infermeria, magazzino manutenz. e lavand.	A202-00-D-E2-PA-CA00 0 0 022
- Officina	A202-00-D-E2-PA-CA00 0 0 025
- Magazzino generale	A202-00-D-E2-PA-CA00 0 0 026
- Prefabbricati uso spogliatoi e servizi igien.	A202-00-D-E2-PA-CA00 0 0 027
- Tettoia lavaggio mezzi, manutenzione mezzi, deposito olii e bombole	A202-00-D-E2-PA-CA00 0 0 028

IL CODICE COMMESSA "A202" E' STATO SOSTITUITO CON "IN05"


NOTE GENERALI

LEGENDA BARACCAMENTI E IMPIANTI

1 GUARDIOIA	29 AREA PREFABBRICAZIONE
2 DORMITORI	30 AREA DI PREASSEMBLAGGIO
3 LABORATORIO	31 TETTOIA DI PROTEZIONE SABBIA
4 MAGAZZINO	32 CABINA ELETTRICA DI TRASFORMAZIONE
5 MENSA	33 PESA AUTOMEZZI CON LOCALE
6 REFETTORIO	34 DUNA DI PROTEZIONE PERIMETRALE TIPO A
7 SALA DI RITROVO	35 RECINZIONE PERIMETRALE
8 SERVIZI	36 CENTRALE TERMICA
9 UFFICI	37 AREE PER SUBAPPALTORI E APPALTORI
10 INFERMERIA	38 IMPIANTO VENTILAZIONE GALLERIA
11 SPOGLIATOIO	39 IMPIANTO DEPURAZIONE ACQUE IN USCITA GALLERIA
12 LAVANDERIA	40 IMPIANTO POMPAGGIO ACQUA GALLERIA
13 IMPIANTO DI BETONAGGIO	41 IMPIANTO PER CONSOLIDAMENTI GALLERIA
14 AREA STOCCAGGIO INERTI PER CLS	42 AREA STOCCAGGIO MATERIALE PROVENIENTE DA SCAVI
15 OFFICINA	43 AREA STOCCAGGIO MATERIALE VEGETALE
16 DISTRIBUTORE GASOLIO	44 TETTOIA STOCCAGGIO ADITIVI
17 TETTOIA PARCHEGGIO COPERTO	45 BOX PROVVISORI CALCESTRUZZO
18 PARCHEGGI	46 SETTINI CLS PER LA SEPARAZIONE DEGLI AGGREGATI
19 AREA DI STOCCAGGIO	47 CAMPO SPORTIVO POLIVALENTE
20 PIAZZOLA MANUTENZIONE COPERTA CON RAMPA LAVAGGIO AUTOMEZZI	48 CONTAINERS ATTREZZATI
21 AREA LAVAGGIO BETONERE	49 UFFICIO DI APPROGGIO IMPIANTO DI BETONAGGIO
22 DEPOSITO RIFIUTI SPECIALI	50 FILTROPIRESSA
23 DEPOSITO RIFIUTI URB. M.I. ASS.	51 LOCALE GRUPPI ELETTRICI
24 IMPIANTI DI DEPURAZIONE E TRATTAMENTO ACQUE REFLUE	52 UFFICIO ARCHEOLOGIA
25 TETTOIA RICOVERO MEZZI E MATERIALI	53 CONTAINERS ARCHEOLOGIA
26 IMPIANTO LAVAGGIO RUOTE	54 VASCA RACCOLTA SPURGO JETTING
27 VASCA DI ACCUMULO ACQUA IMPIANTO DI BETONAGGIO CON RISCALDATORE	55 IMPIANTO DI DEPURAZIONE ACQUE NERE
28 AREA STOCCAGGIO MATERIALE DI RISERVA BILIAZIONE CLS	56 DISOLETTORE - DEGRASSATORE

LEGENDA VIABILITA' E SISTEMAZIONI ESTERNE

	PIAZZALE IN MISTO GRANULARE STABILIZZATO
	PAVIMENTAZIONE IN CONGLOMERATO BITUMINOSO CAMPO BASE (STRADE E PARCHEGGI)
	PAVIMENTAZIONE IN CONGLOMERATO BITUMINOSO CANTIERI OPERATIVI
	PIAZZALE IN CONGLOMERATO CEMENTIZIO
	SISTEMAZIONE A VERDE
	AREA RICREATIVO / SPORTIVA
	VIALETTI PEDONALI
	PISTA DI CANTIERE
	VIABILITA' DA REALIZZARE EX-NOVO
	VIABILITA' ESISTENTE RIQUALIFICATA

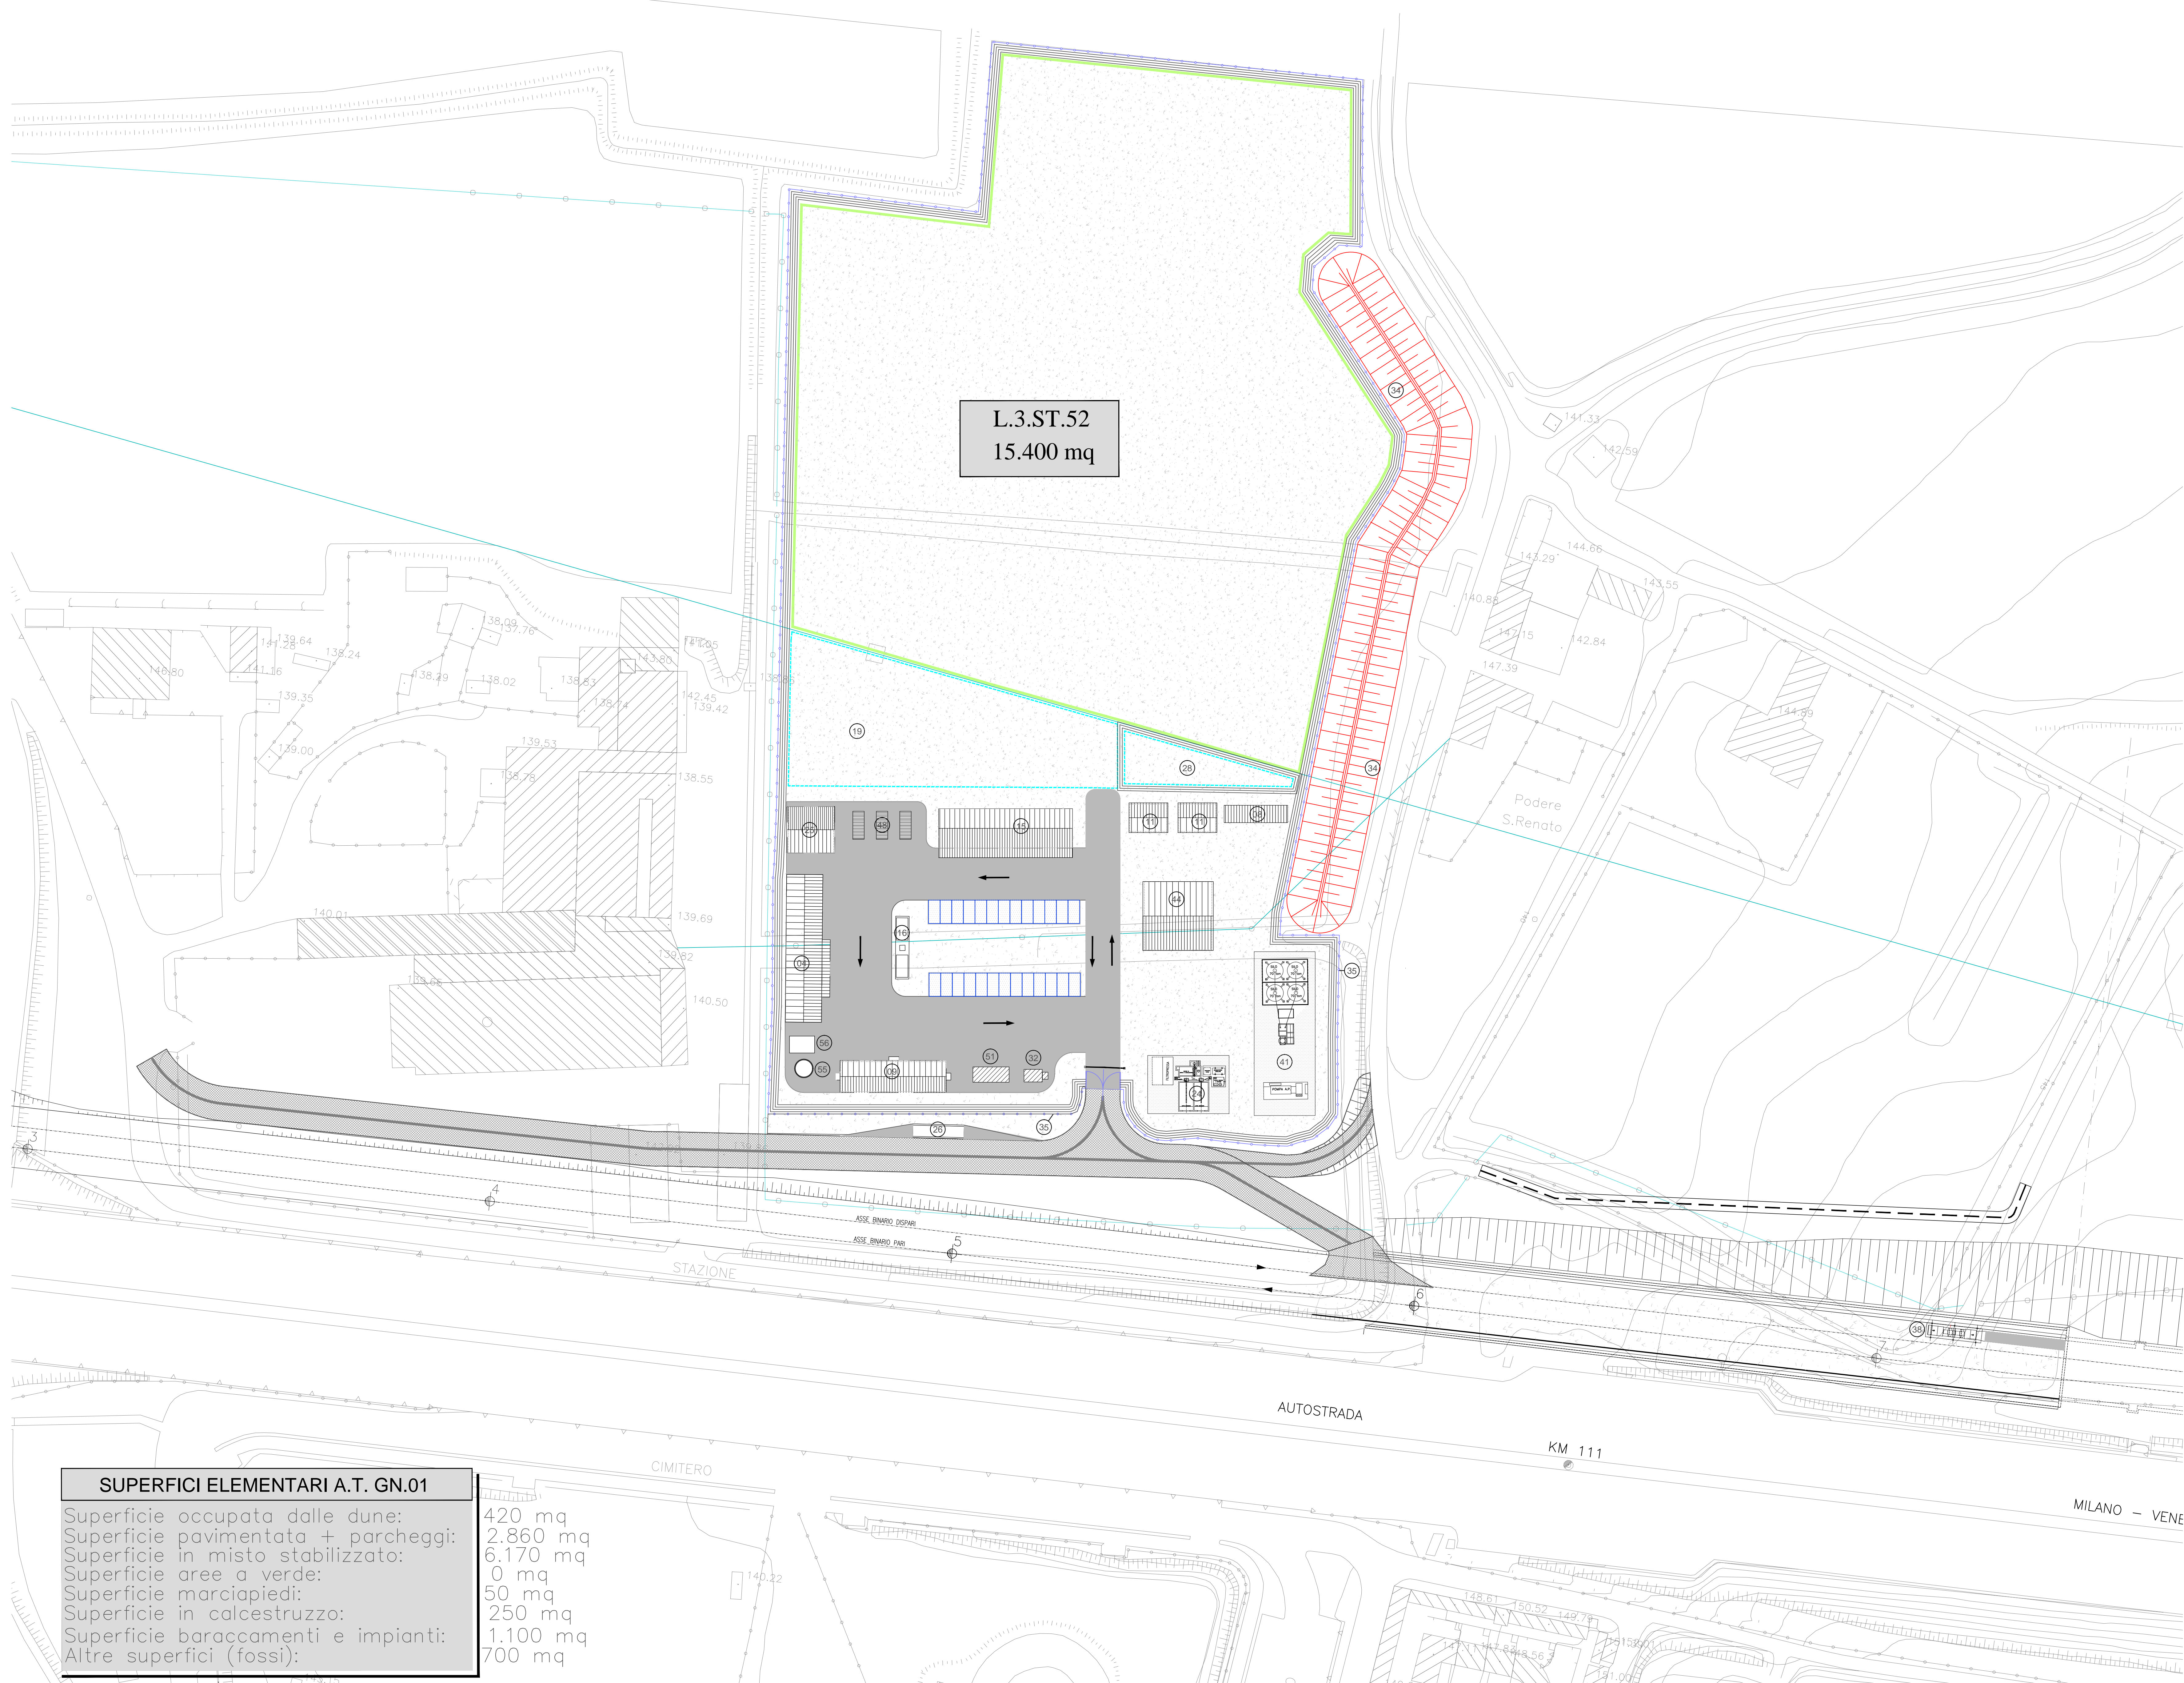

SUPERFICI ELEMENTARI A.T. GN.01

Superficie occupata dalle dune:	420 mq
Superficie pavimentata + parcheggi:	2.860 mq
Superficie in misto stabilizzato:	6.170 mq
Superficie aree a verde:	0 mq
Superficie marciapiedi:	50 mq
Superficie in calcestruzzo:	250 mq
Superficie baraccamenti e impianti:	1.100 mq
Altre superfici (fossi):	700 mq

COMMITTENTE:

ALTA SORVEGLIANZA:

GENERAL CONTRACTOR:

INFRASTRUTTURE FERROVIARIE STRATEGICHE DEFINITE DALLA LEGGE OBIETTIVO N. 443/01
 LINEA A.V. /A.C. TORINO - VENEZIA Tratta MILANO - VERONA
 Lotto funzionale Brescia-Verona
 PROGETTO DEFINITIVO

PIANO PARTICOLAREGGIATO DELLA CANTIERIZZAZIONE
 A.T.GN.01 - Planimetria generale con sistemazioni esterne

ALTA SORVEGLIANZA:

COMMESSA	LOTTO	FASE	ENTE	TIPO DOC.	OPERA/DISCIPLINA	PROGR.	REV.	SCALA
IN05	00	D	E2	P8	CA00000	009	0	1:500

Rev.	Data	Descrizione	Registato	Data	Verificato	Data	Approvato	Data	Autorizzato/Data
0	31/03/14	EMMISSIONE PER CDS		31/03/14		31/03/14		31/03/14	Cepav due Project Director Vincenzo Caporali
1									
2									
3									

Scalpem S.p.a. COMM. 032121 Data: 31/03/14 Doc: N31492_04.dwg

Scalpe S.p.a. - Progetto cofinanziato dalla Unione Europea CUP: F81H9100000006