


LOTTO 3 - CANTIERE L.3.0.3

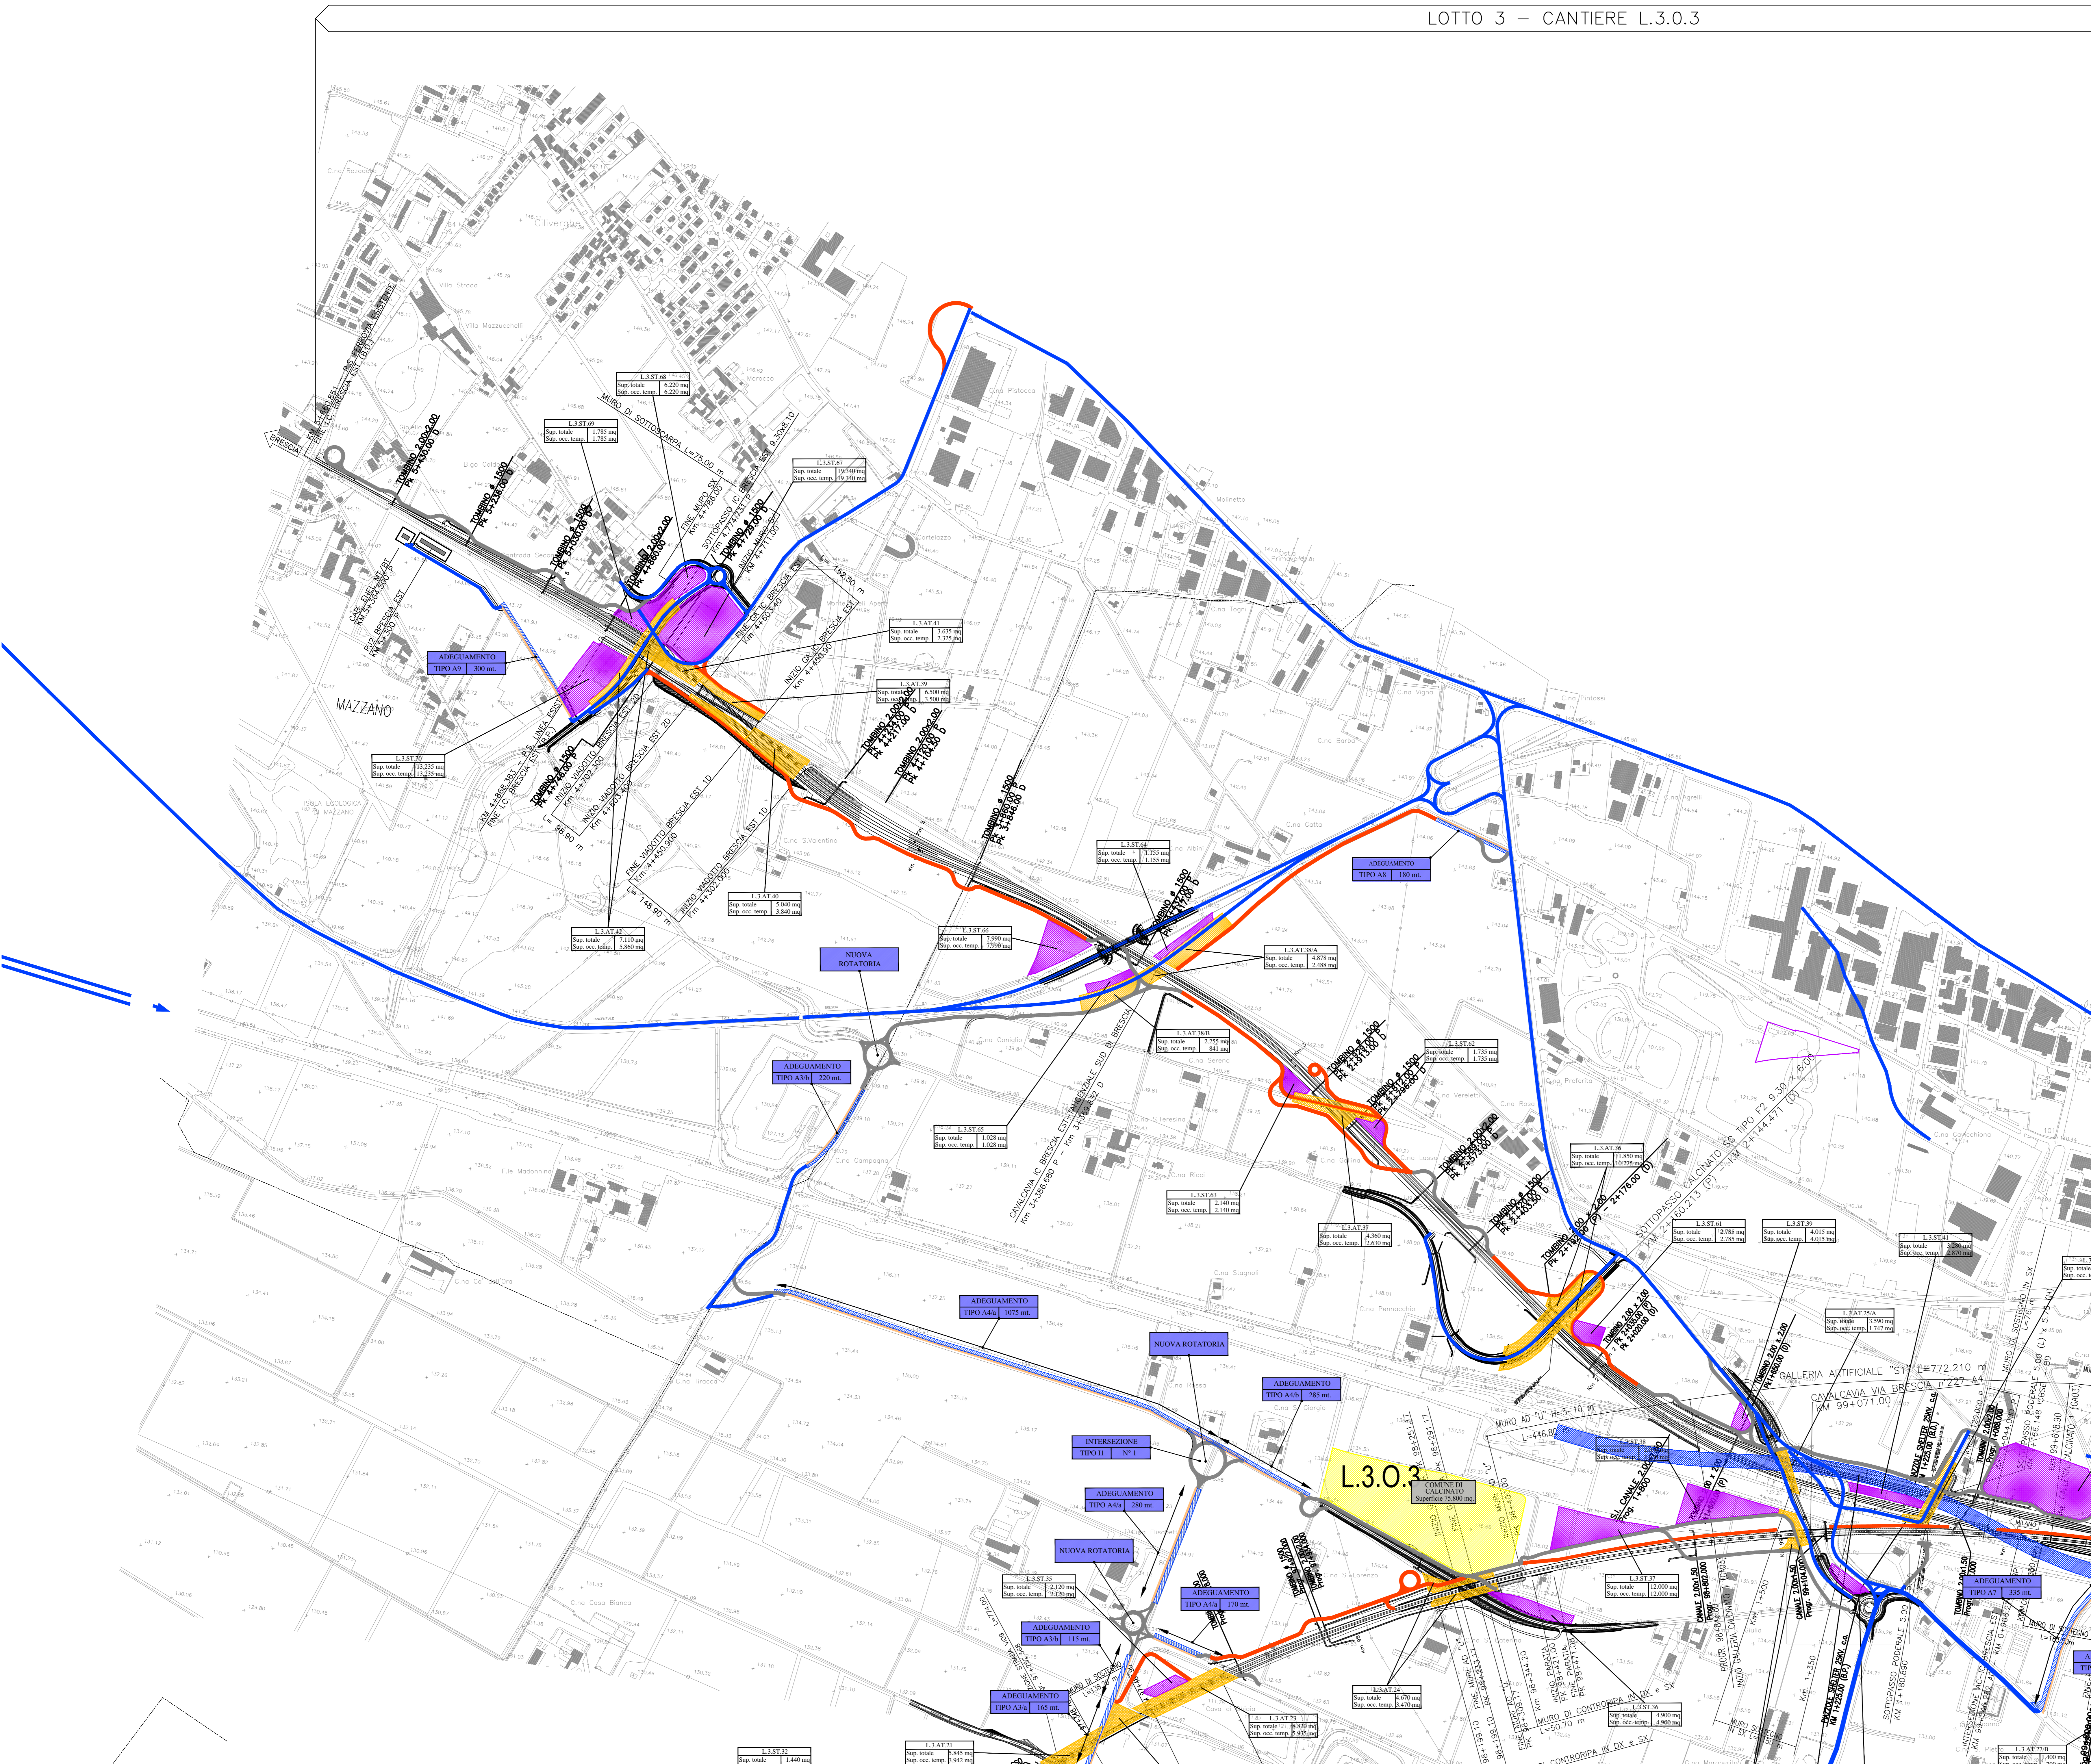

IL CODICE COMMESSA "A202" E' STATO SOSTITUITO CON "IN05"

LEGENDA

Legenda opere di cantierizzazione:

- Pista di cantiere
- Pista di cantiere esistente
- Viabilità esistente interessata da traffico di cantiere
- Viabilità esistente da adeguare
- Area cantiere operativo
- Area cantiere base e logistico
- Area cantiere di ammontamento
- Area tecnica
- Area stoccaggio

QUADRO D'UNIONE

Per quanto riguarda le informazioni progettuali della linea si faccia riferimento agli elaborati specialistici

COMMITTENTE: **RFI** (R.F.I. INFRASTRUTTURE FERROVIARIE ITALIANE - GRUPPO FERROVIE DELLO STATO ITALIANE)

ALTA SUPERVIGILANZA: **ITALFERR** (GRUPPO FERROVIE DELLO STATO ITALIANE)

GENERAL CONTRACTOR: **Cepav due**

INFRASTRUTTURE FERROVIARIE STRATEGICHE DEFINITE DALLA LEGGE OBIETTIVO N. 443/01

LINEA A.V./A.C. TORINO - VENEZIA Tratta MILANO - VERONA
 Lotto funzionale Brescia-Verona
 PROGETTO DEFINITIVO

PIANO PARTICOLAREGGIATO DELLA CANTIERIZZAZIONE
 Are e viabilità di cantiere Interconnessione Brescia Est

ALTA SUPERVIGILANZA: **ITALFERR** (Verificato, Data, Approvato, Data)

COMMESSA LOTTO FASE ENTE TIPO DOC. OPERA/DISCIPLINA PROG. REV. SCALA
IN05 00 D E2 P5 CA0000 043 0 1:5000

PROGETTAZIONE GENERAL CONTRACTOR

Rev.	Data	Descrizione	Registo	Data	Verificato	Data	Approvato	Data	Autorizzato/Data
0	31/03/14	EMISSIONE PER CDS		31/03/14		31/03/14		31/03/14	Cepav due Project Director Ing. P. Capovilla
1									
2									
3									

Sapem S.p.a. COMM. 032121 Data: 31/03/14 Doc: N3107 04.dwg

Scala di plot: 1:1