

DESCRIZIONE	CODICE
Aree e viabilità di cantiere da km 131+130 a km 135+650	A202 00 D E2 P5 CA0000 048
Cantiere base, logistico, ed operativo: Tipologici pavimentazioni, recinzione, dune perimetrali	A202 00 D E2 PZ CA0000 001
Tipologici baraccamenti: prefabbricato ad uso ufficio	A202 00 D E2 PA CA0000 021
Tipologici baraccamenti: prefabbricato uso ricreazione/formazione/infermeria/magazzino manutenzione campo e lavanderia	A202 00 D E2 PA CA0000 022
Tipologici baraccamenti: prefabbricato ad uso dormitorio: mono-piano	A202 00 D E2 PA CA0000 023
Tipologici baraccamenti: prefabbricato ad uso dormitorio: bi-piano	A202 00 D E2 PA CA0000 002
Tipologici baraccamenti: prefabbricato ad uso mensa e cucina	A202 00 D E2 PA CA0000 024
Tipologici baraccamenti: officina	A202 00 D E2 PA CA0000 025
Tipologici baraccamenti: magazzino generale	A202 00 D E2 PA CA0000 026
Tipologici baraccamenti: prefabbricato ad uso spogliatoi e servizi igienici	A202 00 D E2 PA CA0000 027
Tipologici baraccamenti: tettoia lavaggio e manutenzione mezzi/depositi oli e bombole	A202 00 D E2 PA CA0000 028

IL CODICE COMMESSA "A202" È STATO SOSTITUITO CON "IN05"

LEGGENDA


**LEGGENDA:**

1) GUARDIA	22) DEPOSITO RIFIUTI SPECIALI
2) DORMITORE	23) DEPOSITO RIFIUTI URB. e ASS.
3) LABORATORIO	24) TRATTAMENTO ACQUE REFLUE
4) MAGAZZINO	25) AREA DI PROSEGUIMENTO LAVORI
5) MENSA	26) TETTOIA RICOVERO MEZZI E MATERIALI
6) REATTORIO	27) TETTOIA RICERCA E COLLA

LEGGENDA VIABILITA'

**LEGGENDA VIABILITA':**

Viabilità d'accesso traffico lunga percorrenza	
Pista di cantiere bitumata	
Pista di cantiere non bitumata	
Viabilità esistente da adeguare	
Viabilità autovetture (interna ai cantieri)	
Viabilità mezzi pesanti (interna ai cantieri)	

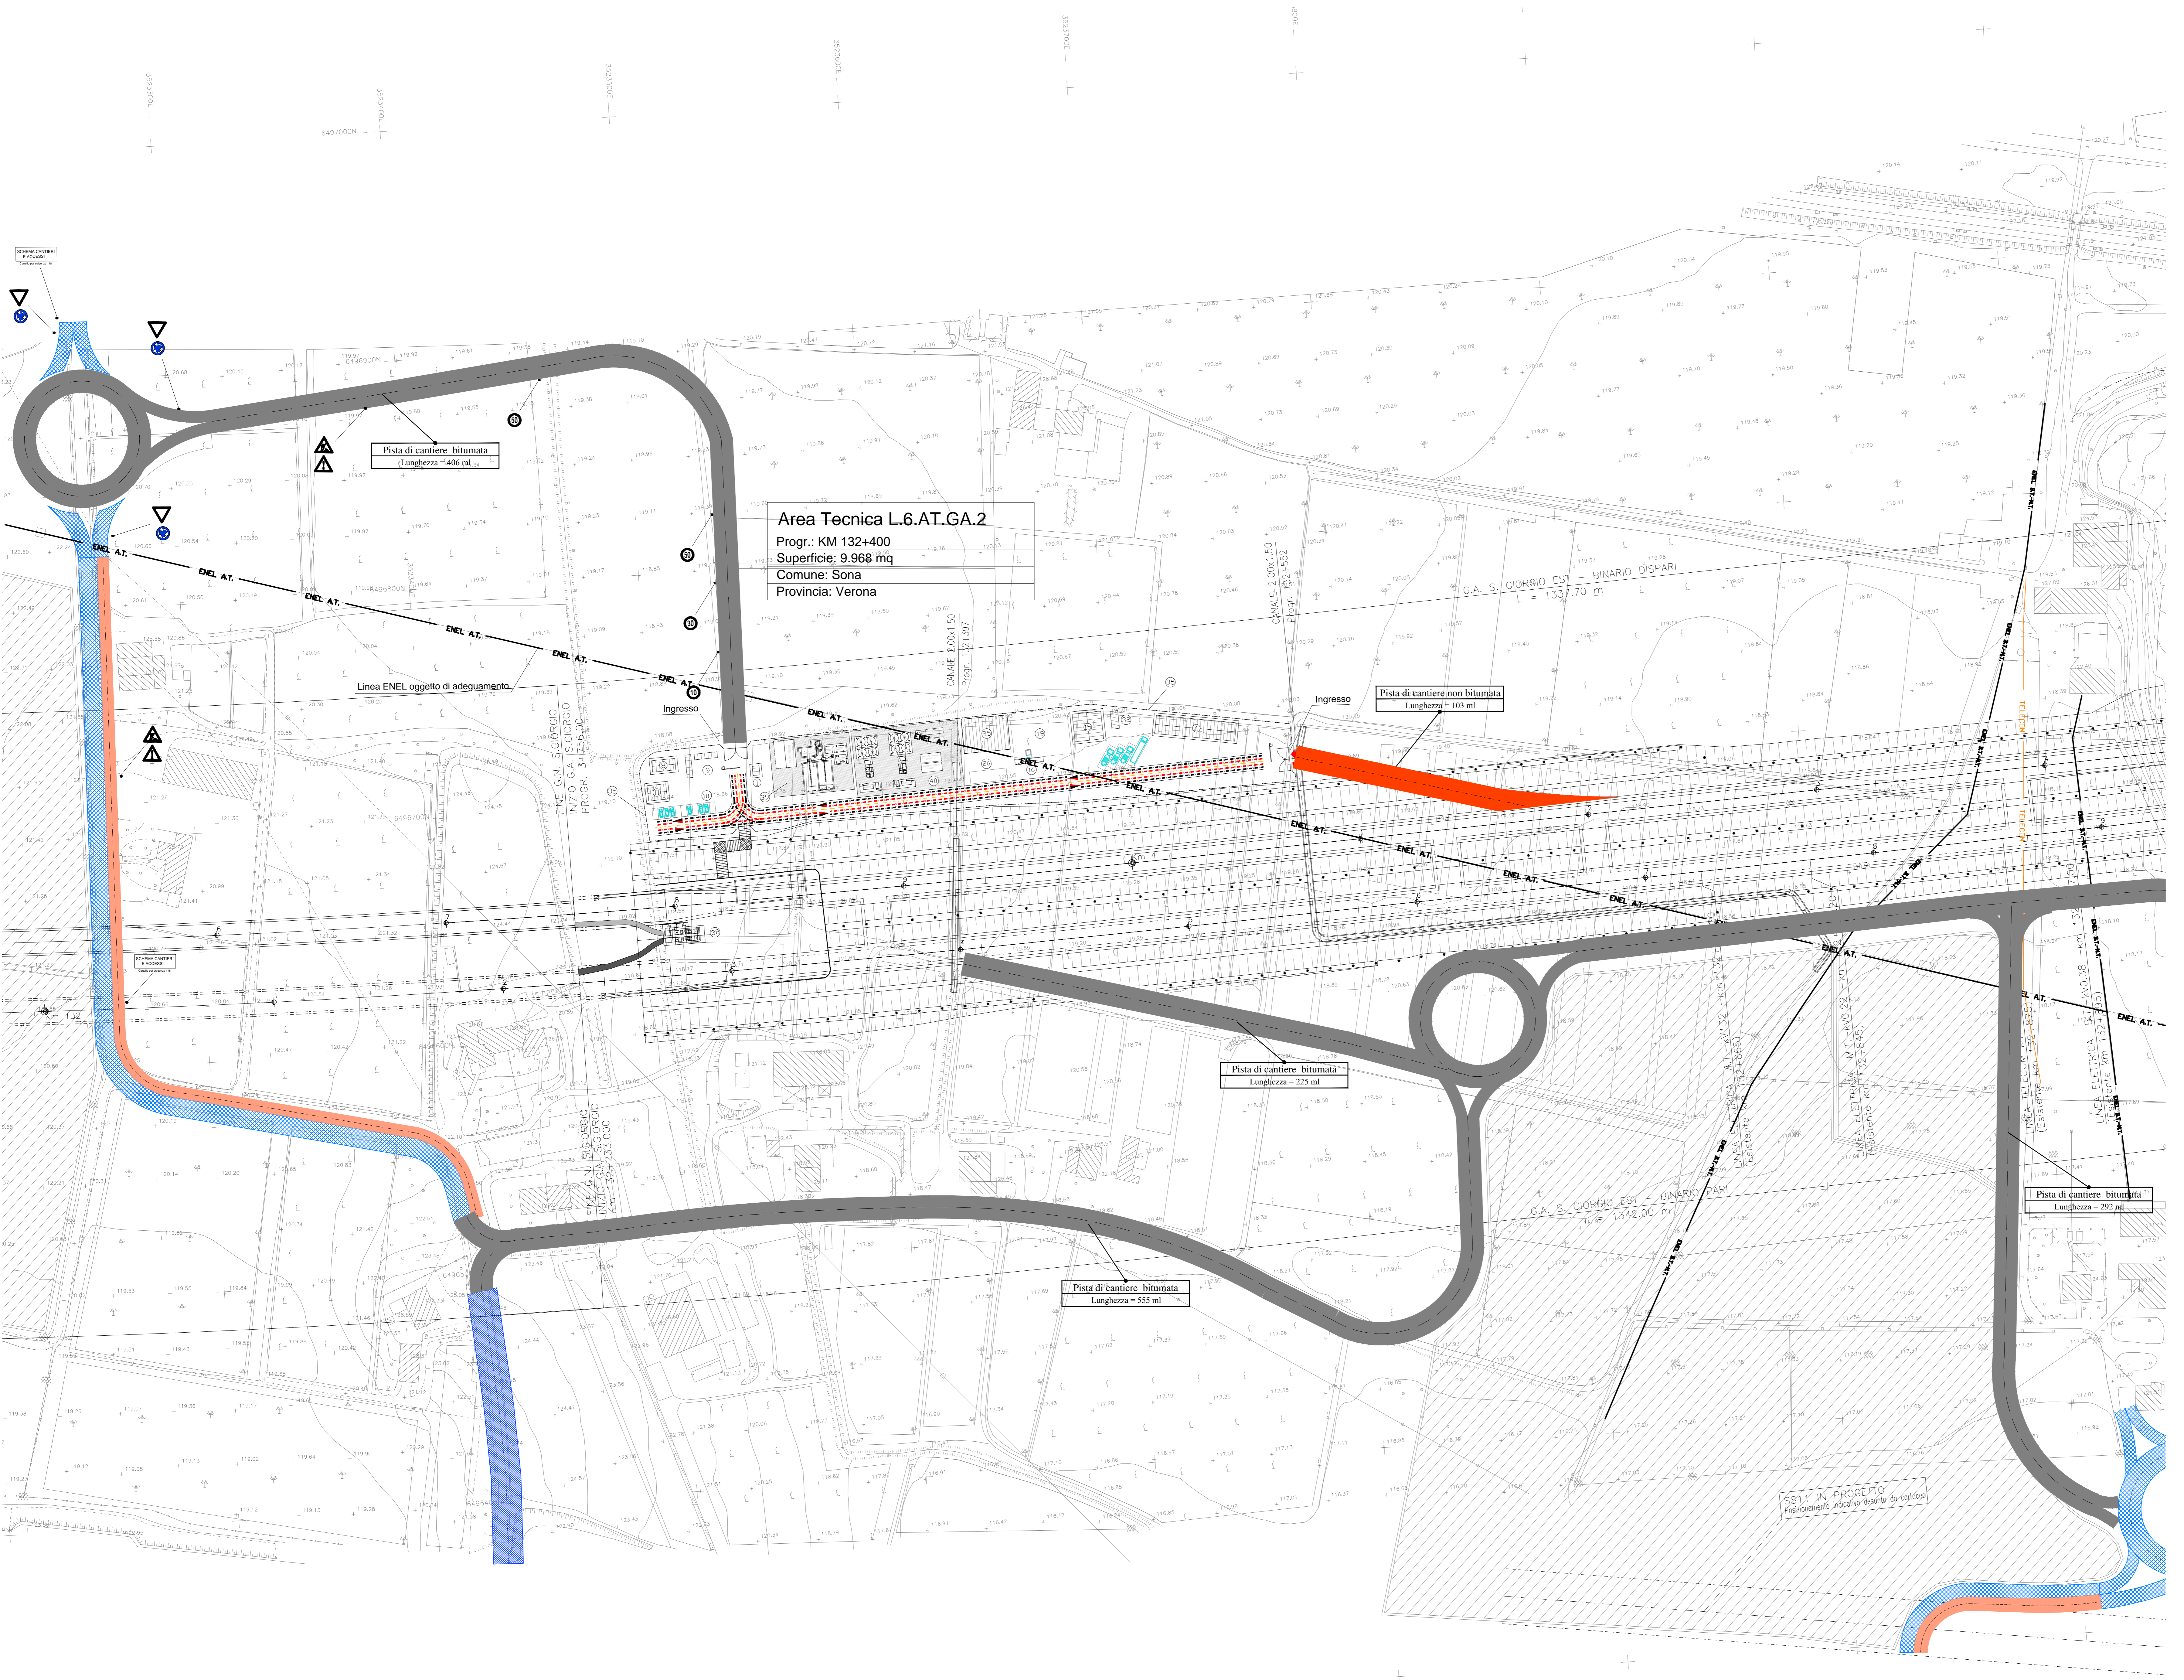

**Area Tecnica L.6.AT.GA.2**  
 Progr.: KM 132+400  
 Superficie: 9.968 mq  
 Comune: Sona  
 Provincia: Verona

Pista di cantiere bitumata  

Pista di cantiere non bitumata  
 Lunghezza = 103 ml

Pista di cantiere bitumata  
 Lunghezza = 292 ml

Pista di cantiere bitumata  
 Lunghezza = 555 ml

SS11 IN PROGETTO  
 Pavedimento idraulico drenante da cantiere

COMMITTENTE:

ALTA SUPERVIGILANZA:

GENERAL CONTRACTOR:

INFRASTRUTTURE FERROVIARIE STRATEGICHE DEFINITE DALLA LEGGE OBIETTIVO N. 443/01  
 LINEA A.V. /A.C. TORINO - VENEZIA Tratta MILANO - VERONA  
 Lotto funzionale Brescia-Verona  
 PROGETTO DEFINITIVO

Piano particolareggiato della cantierizzazione  
 CANTIERE L.6.AT.GA.2 Planimetria generale con sistemazioni esterne

ALTA SUPERVIGILANZA:

COMMESSA LOTTO FASE ENTE TIPO DOC. OPERA/DISCIPLINA PROG. REV. SCALA  
 IN05 00 D E2 P7 CA00000 164 0 1:1000

Rev.	Data	Descrizione	Redatto	Data	Verificato	Data	Approvato	Data	Autorizzato/Data
0	31/03/14	EMISSIONE PER CDS		31/03/14		31/03/14		31/03/14	
1									
2									
3									

Sapem S.p.a. COMM. 032121 Data: 31/03/14 Doc: 49479\_01.dwg

Scala di plot: 1:1