




STRADA CAT. "C2" scala 1:50  
SEZIONE TIPO IN RILEVATO (Q.P. - P.C. > 7.00m)

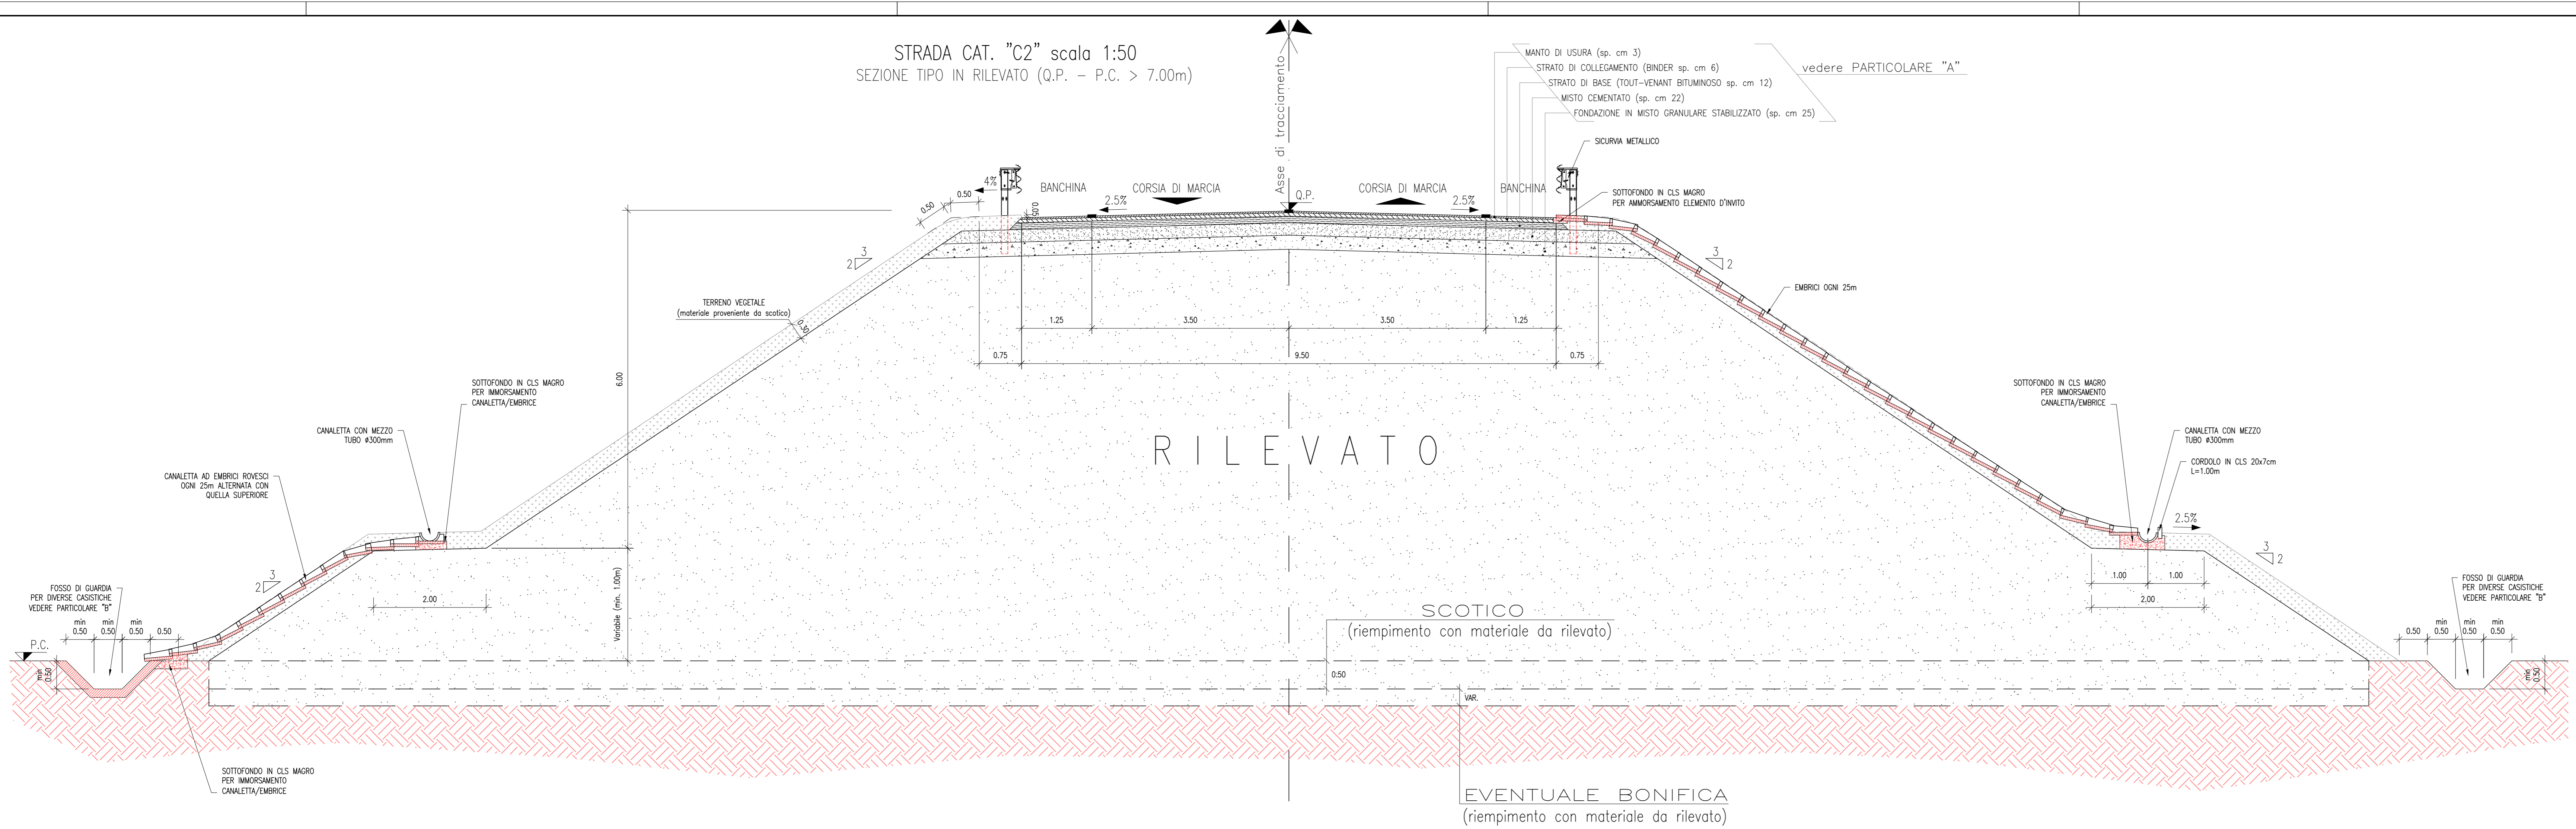


STRADA CAT. "C2" scala 1:50  
SEZIONE TIPO IN RILEVATO (1.50m < Q.P. - P.C. ≤ 7.00m)

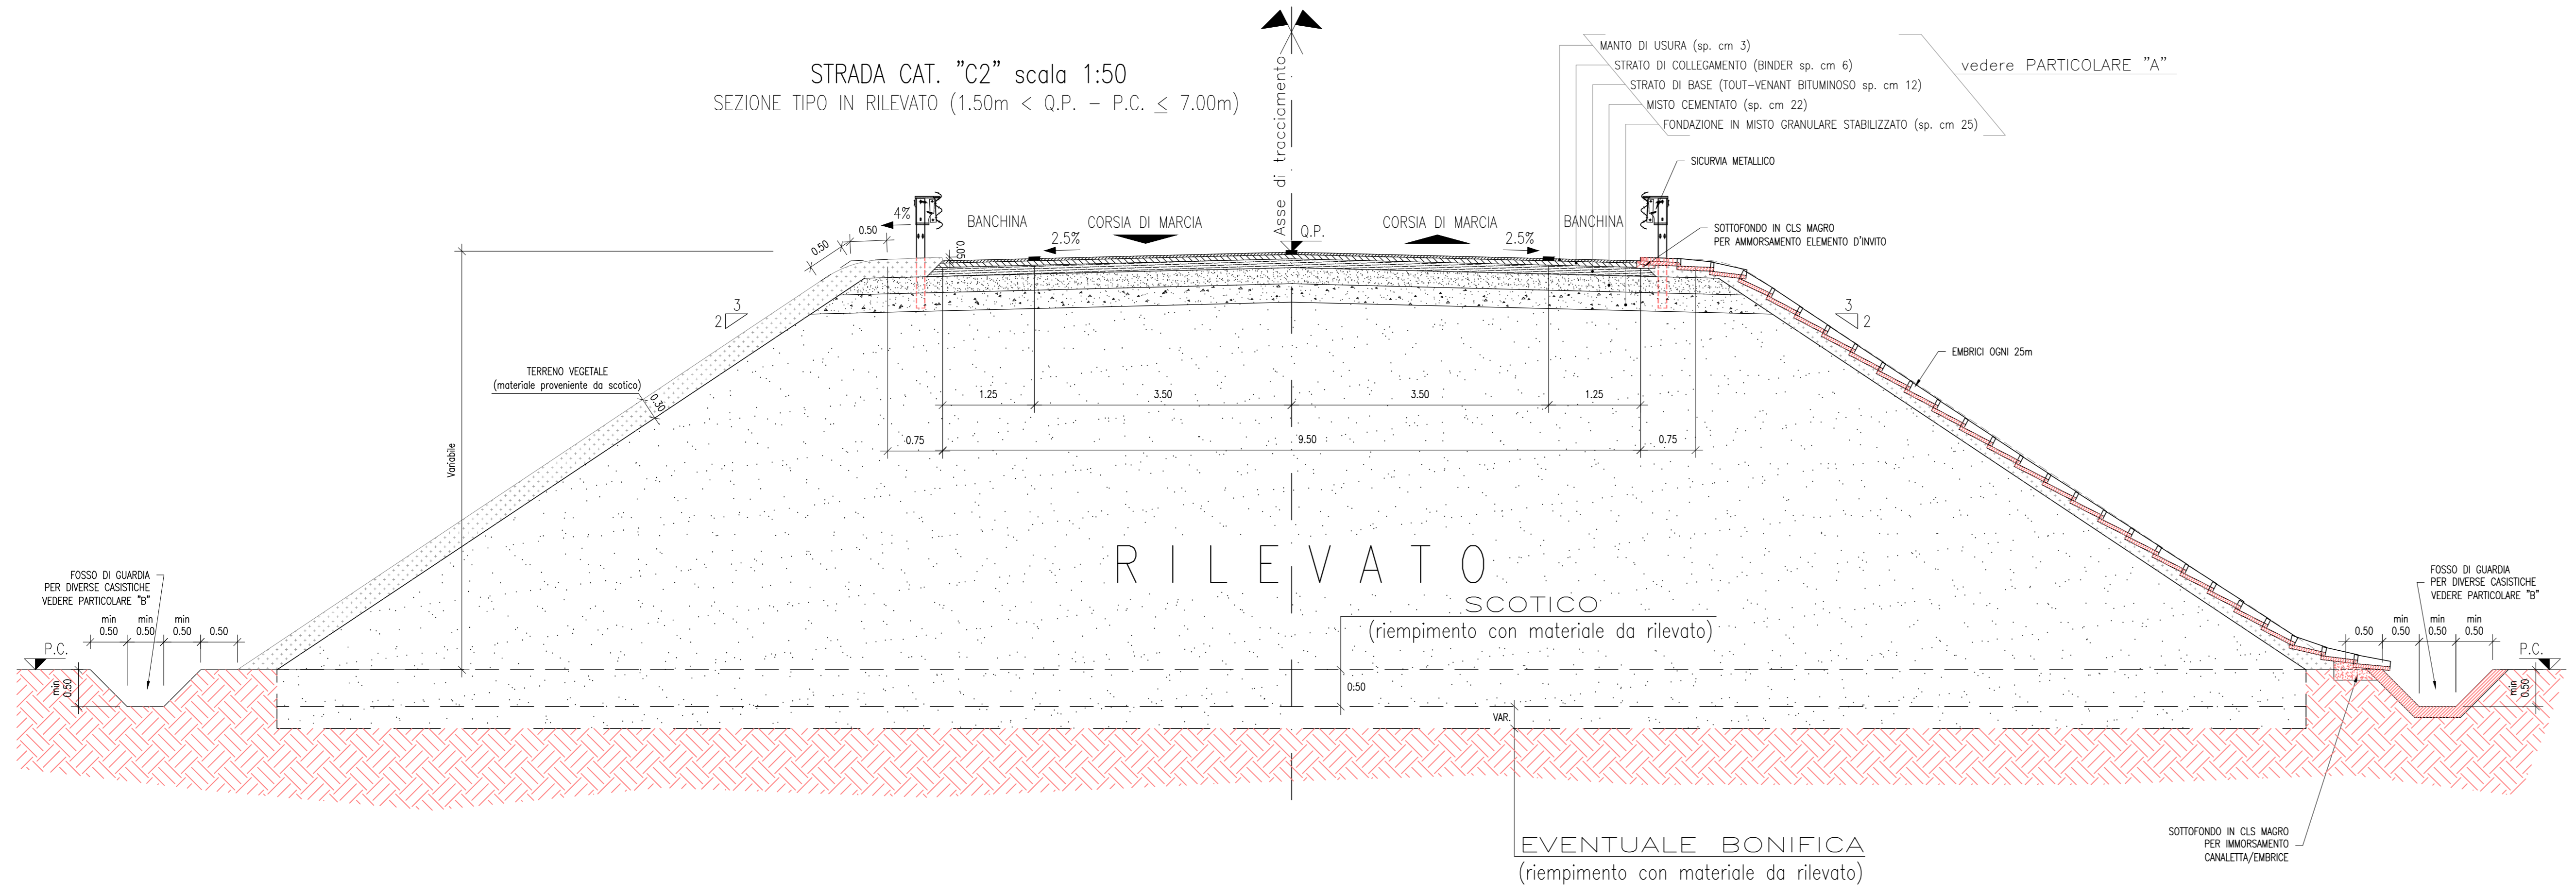


STRADA CAT. "C2" scala 1:50  
SEZIONE TIPO IN RILEVATO (0.50m ≤ Q.P. - P.C. ≤ 1.50m)

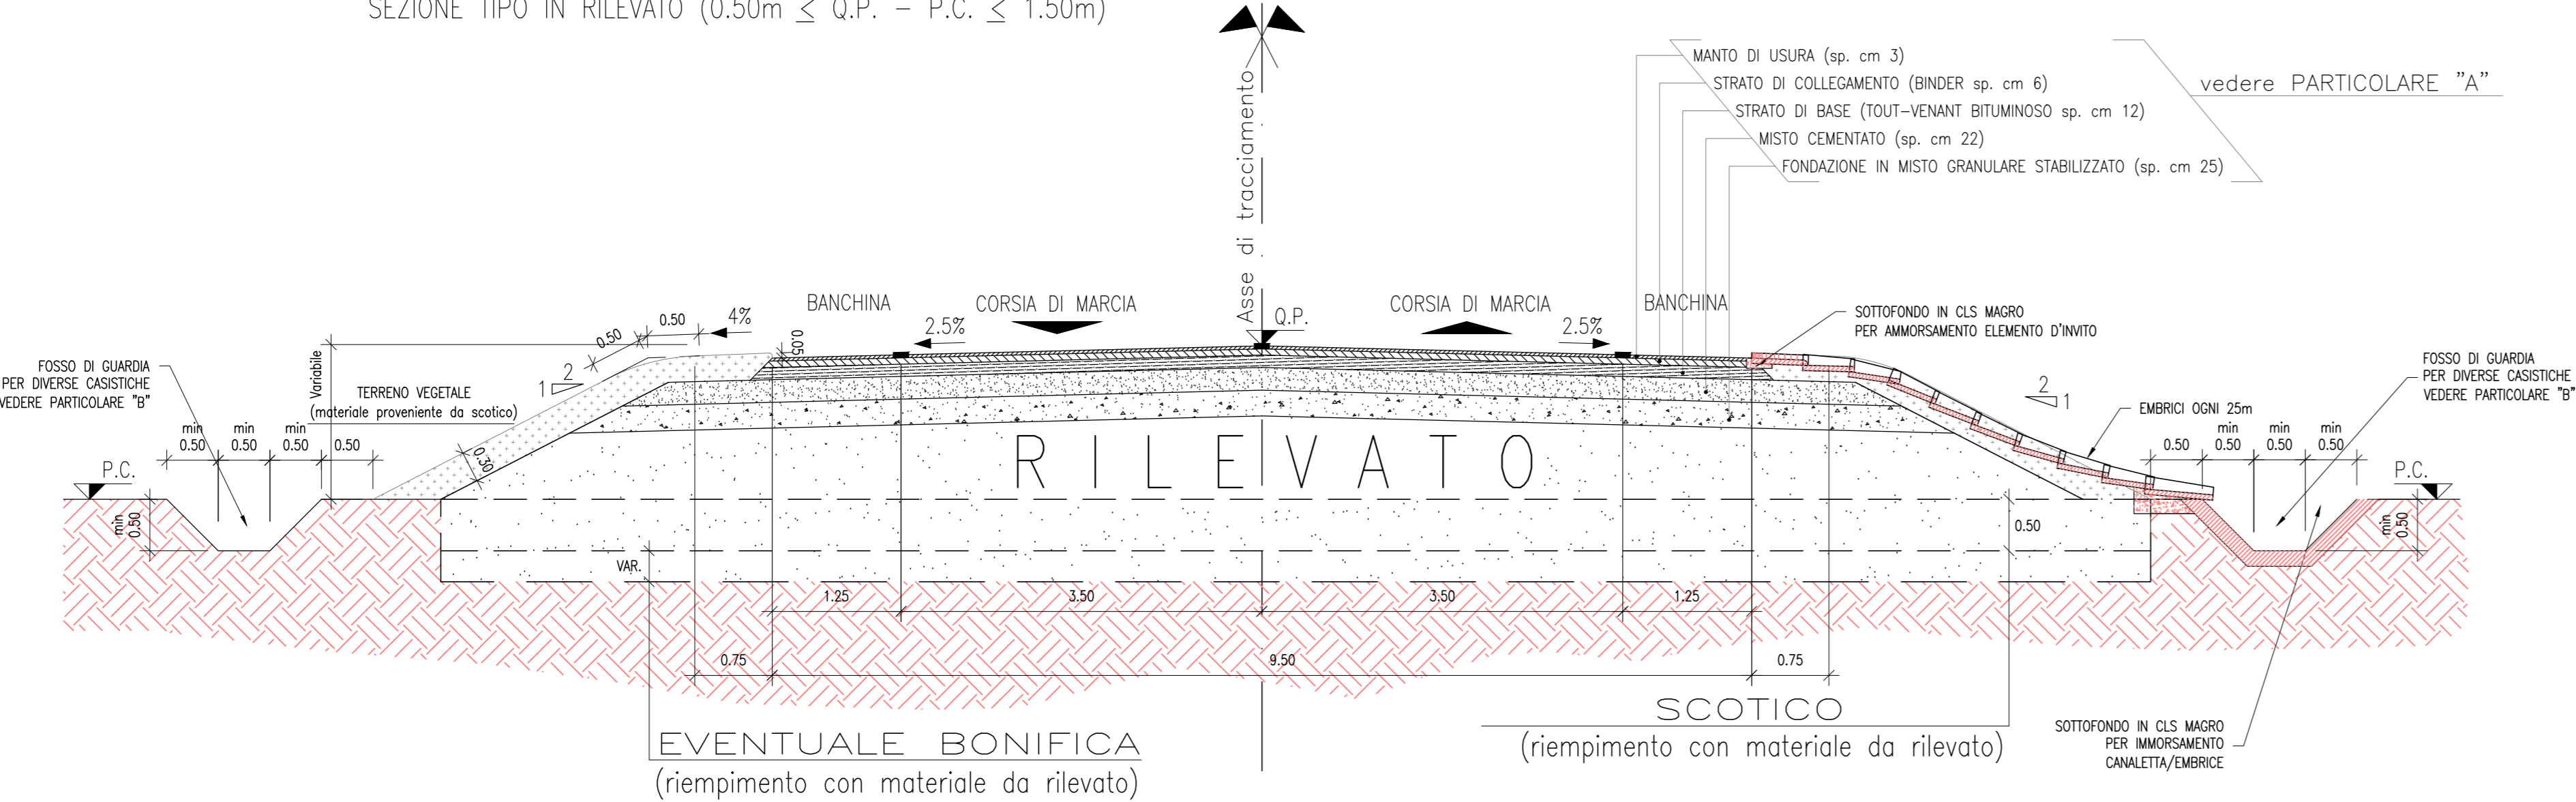

PARTICOLARE "A": PAVIMENTAZIONE scala 1:20  
(Le dimensioni sono espresse in cm)

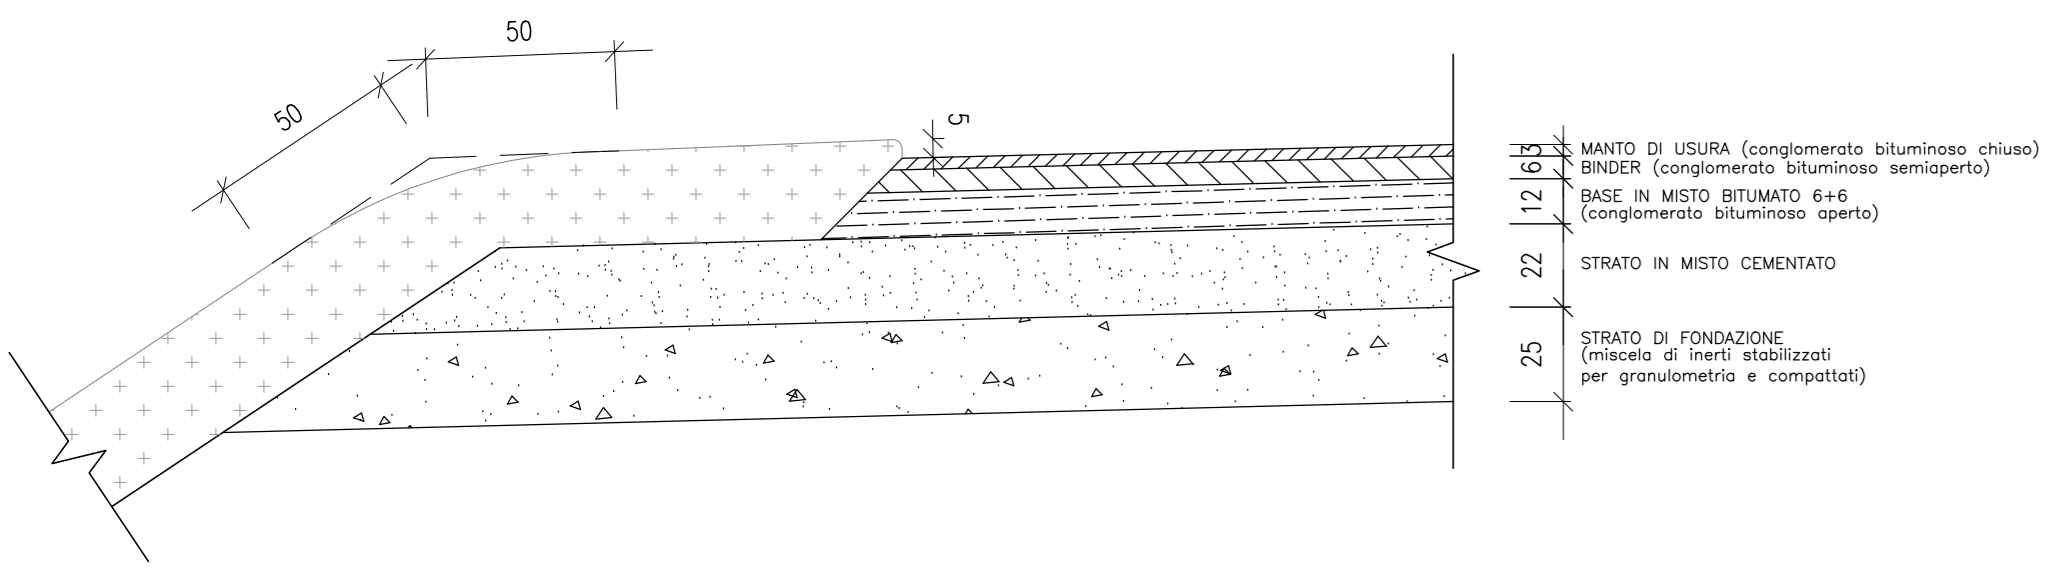

PARTICOLARE "B": FOSSO DI GUARDIA scala 1:25

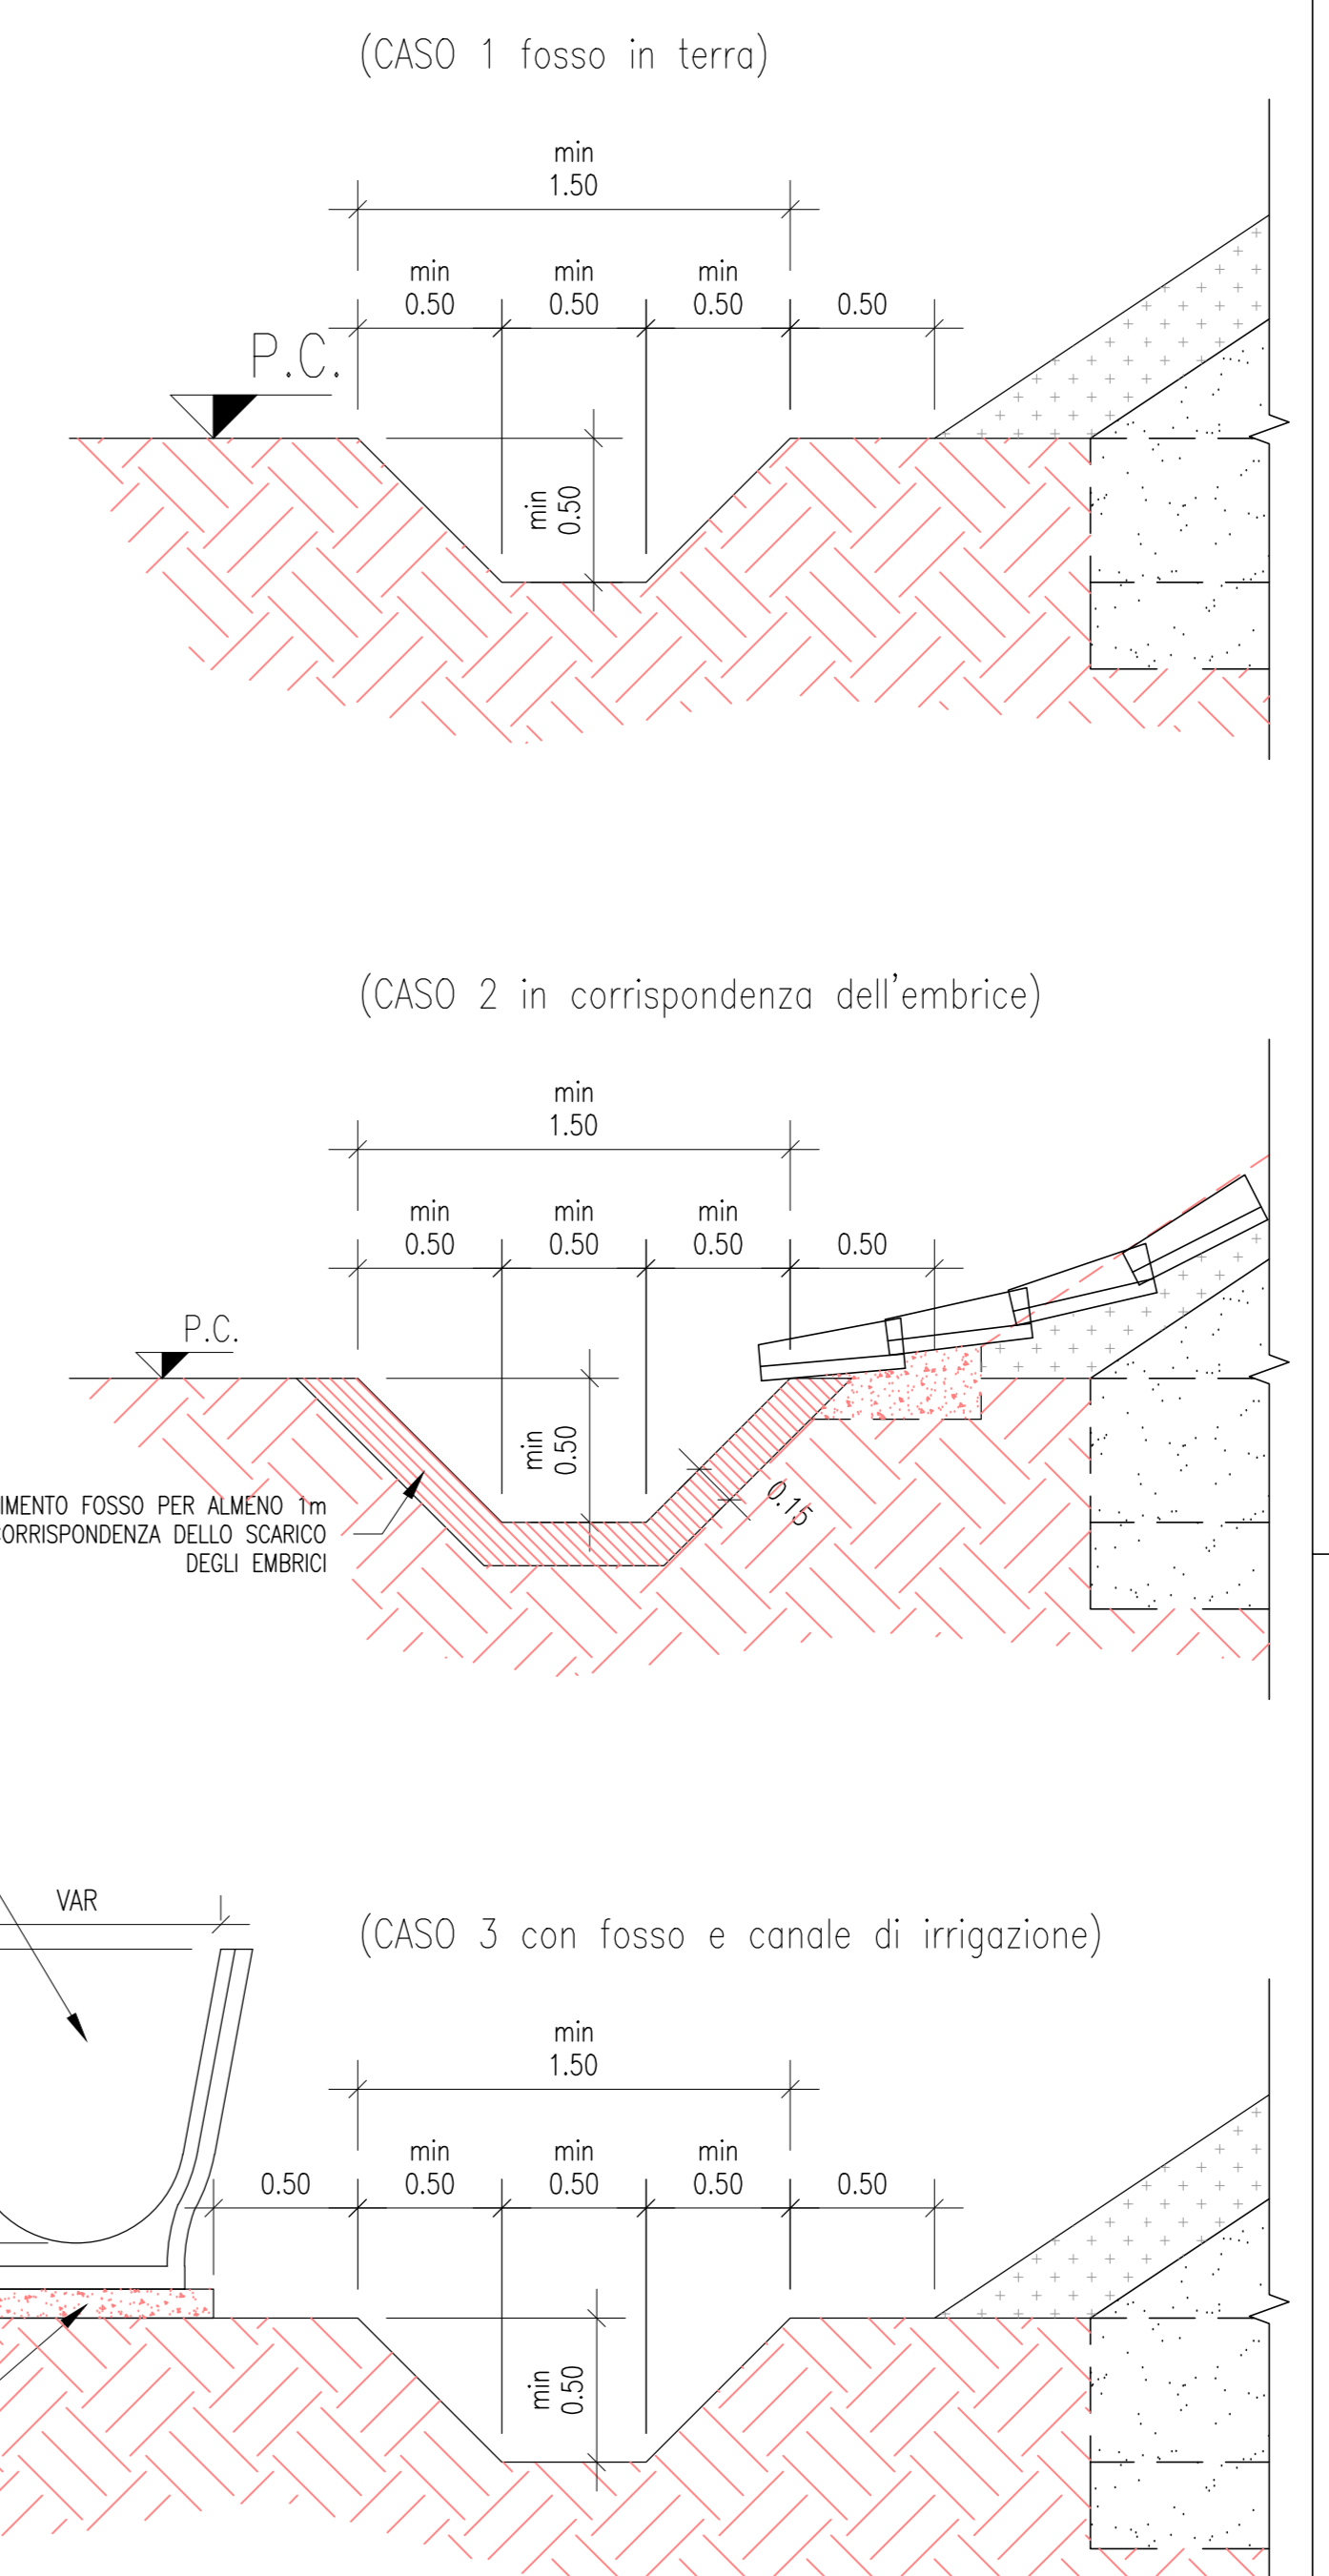

ELABORATI DI RIFERIMENTO

DESCRIZIONE	CODICE
CON "IN05"	

NOTE GENERALI

- MISURE ESPRESSE IN METRI SALVO DIVERSAMENTE SPECIFICATO  
- PER SEZIONE TIPO IN RILEVATO (0.00m ≤ Q.P. - P.C. ≤ 0.50m)  
PREVEDRE SOLAMENTE L'EVENTUALE BONIFICA

CARATTERISTICHE DEI MATERIALI

COMMITTENTE:



ALTA SOVRIGLIANZA:



GENERAL CONTRACTOR:



INFRASTRUTTURE FERROVIARIE STRATEGICHE DEFINITE DALLA LEGGE OBIETTIVO N. 443/01  
LINEA A.V. /A.C. TORINO - VENEZIA Tratta MILANO - VERONA  
Lotto funzionale Brescia-Verona  
PROGETTO DEFINITIVO

VIABILITA' EXTRALINEA  
TIPOLOGICO STRADA CAT. "C2"  
SEZIONI TIPO IN RILEVATO

ALTA SOVRIGLIANZA



COMMESSA	LOTTO	FASE	ENTE	TIPO DOC.	OPERAZIONE	PROGR.	REV.	SCALA
IN05	010	D	E2	V/B	NV0000	002	1	1:50

Rev.	Data	Descrizione	Redatto	Data	Verificato	Data	Approvato	Data	Autore/Approvato
0	31/03/14	EMISSIONE PER CDS	M.T.	31/03/14	D. NARDO	31/03/14	L. ZAZZARI	31/03/14	Cepav due
1	01/07/14	REVISIONE PER CDS		01/07/14		01/07/14		01/07/14	
2									
3									