




STRADA CAT. "C1" scala 1:50
SEZIONE TIPO IN RILEVATO (Q.P. - P.C. > 7.00m)

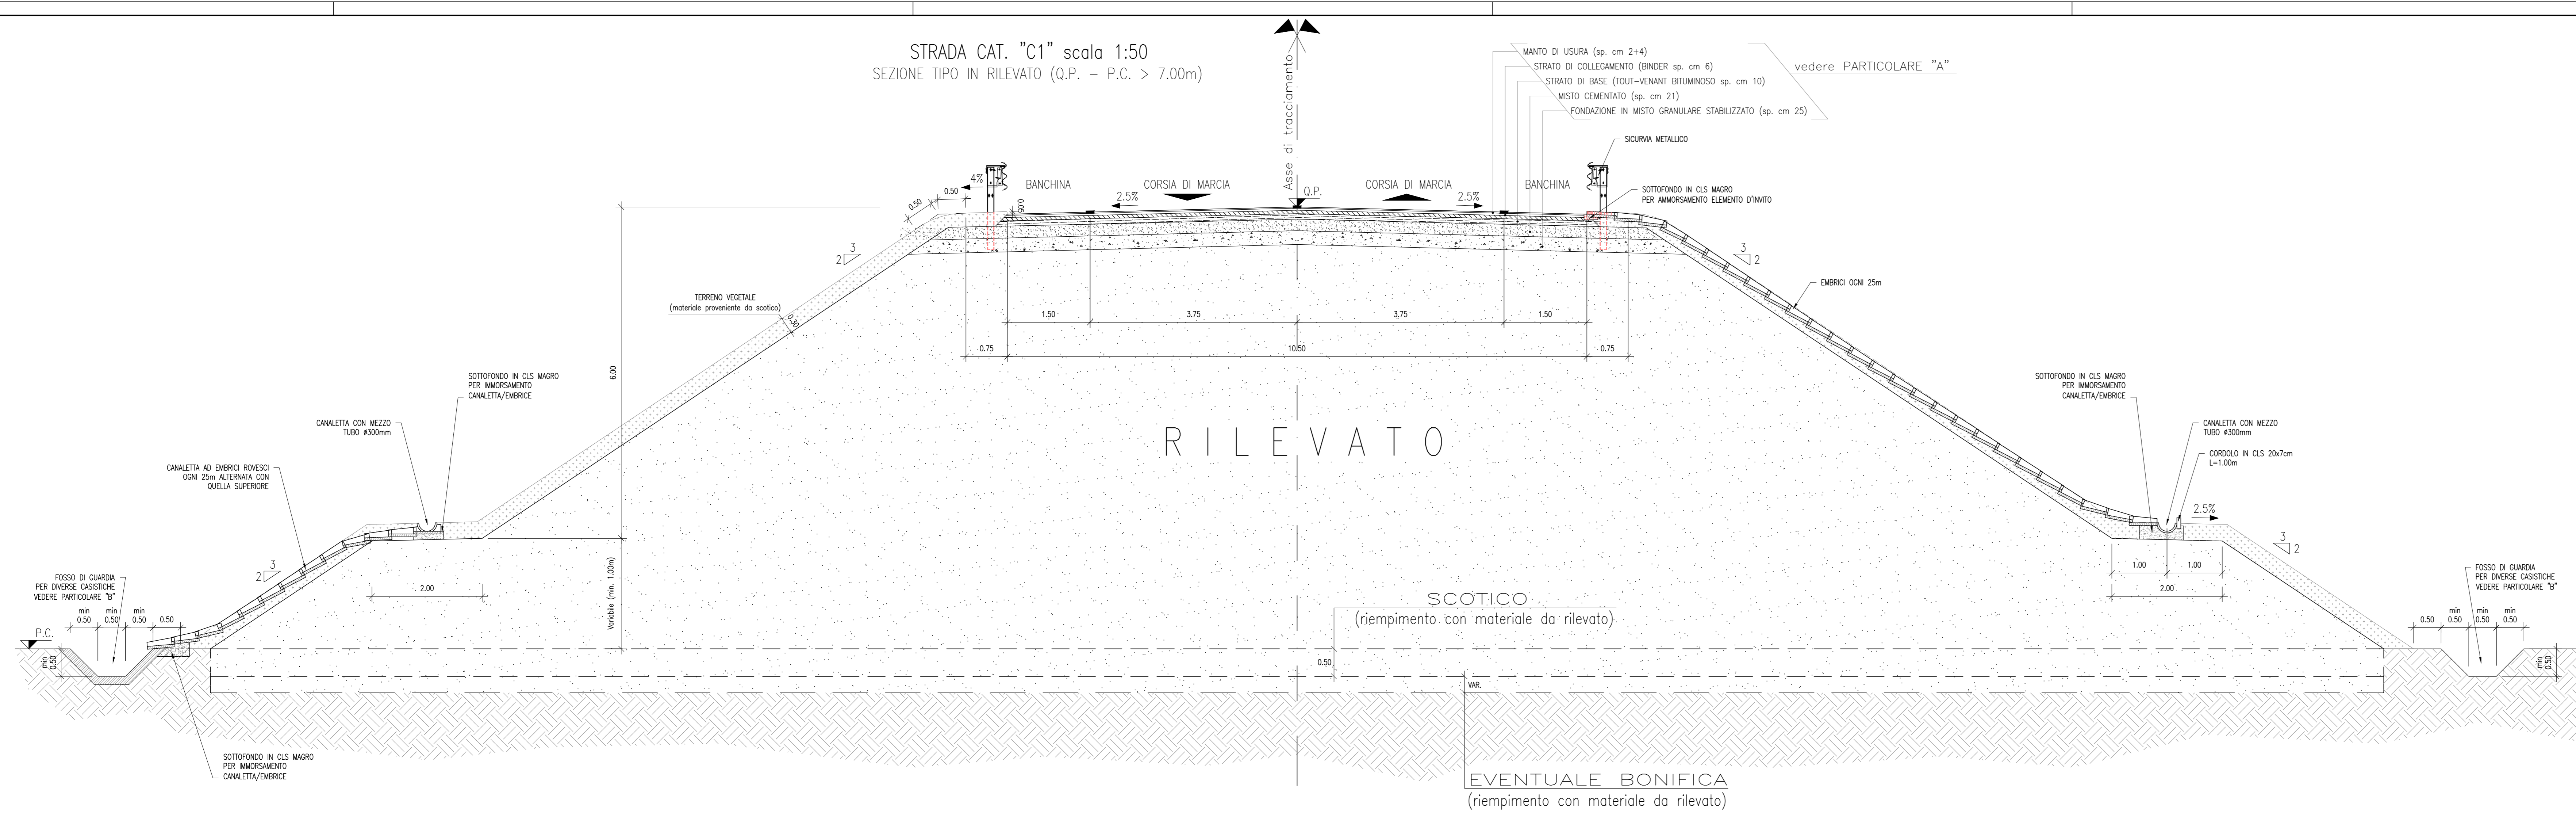


STRADA CAT. "C1" scala 1:50
SEZIONE TIPO IN RILEVATO (1.50m < Q.P. - P.C. ≤ 7.00m)

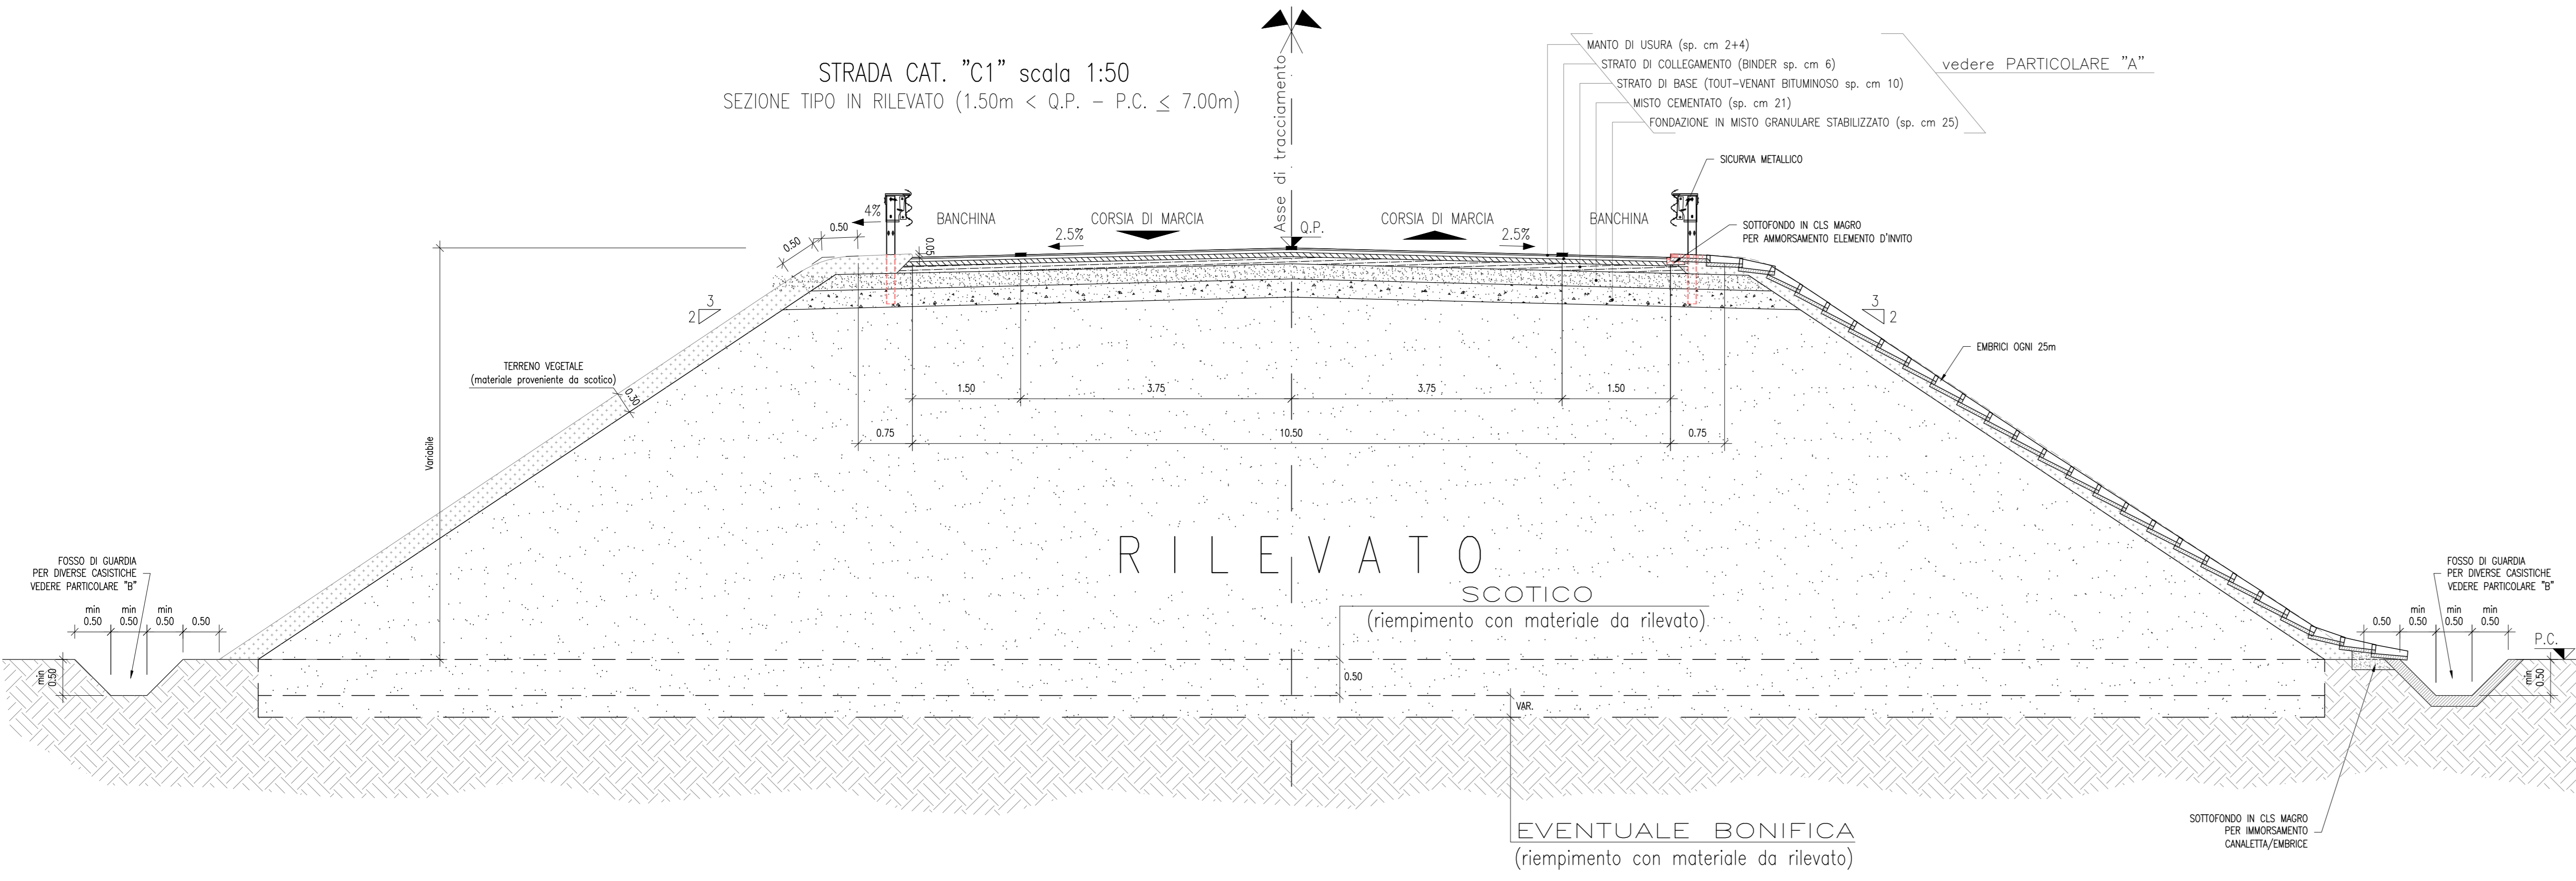


STRADA CAT. "C1" scala 1:50
SEZIONE TIPO IN RILEVATO (0.50m ≤ Q.P. - P.C. ≤ 1.50m)

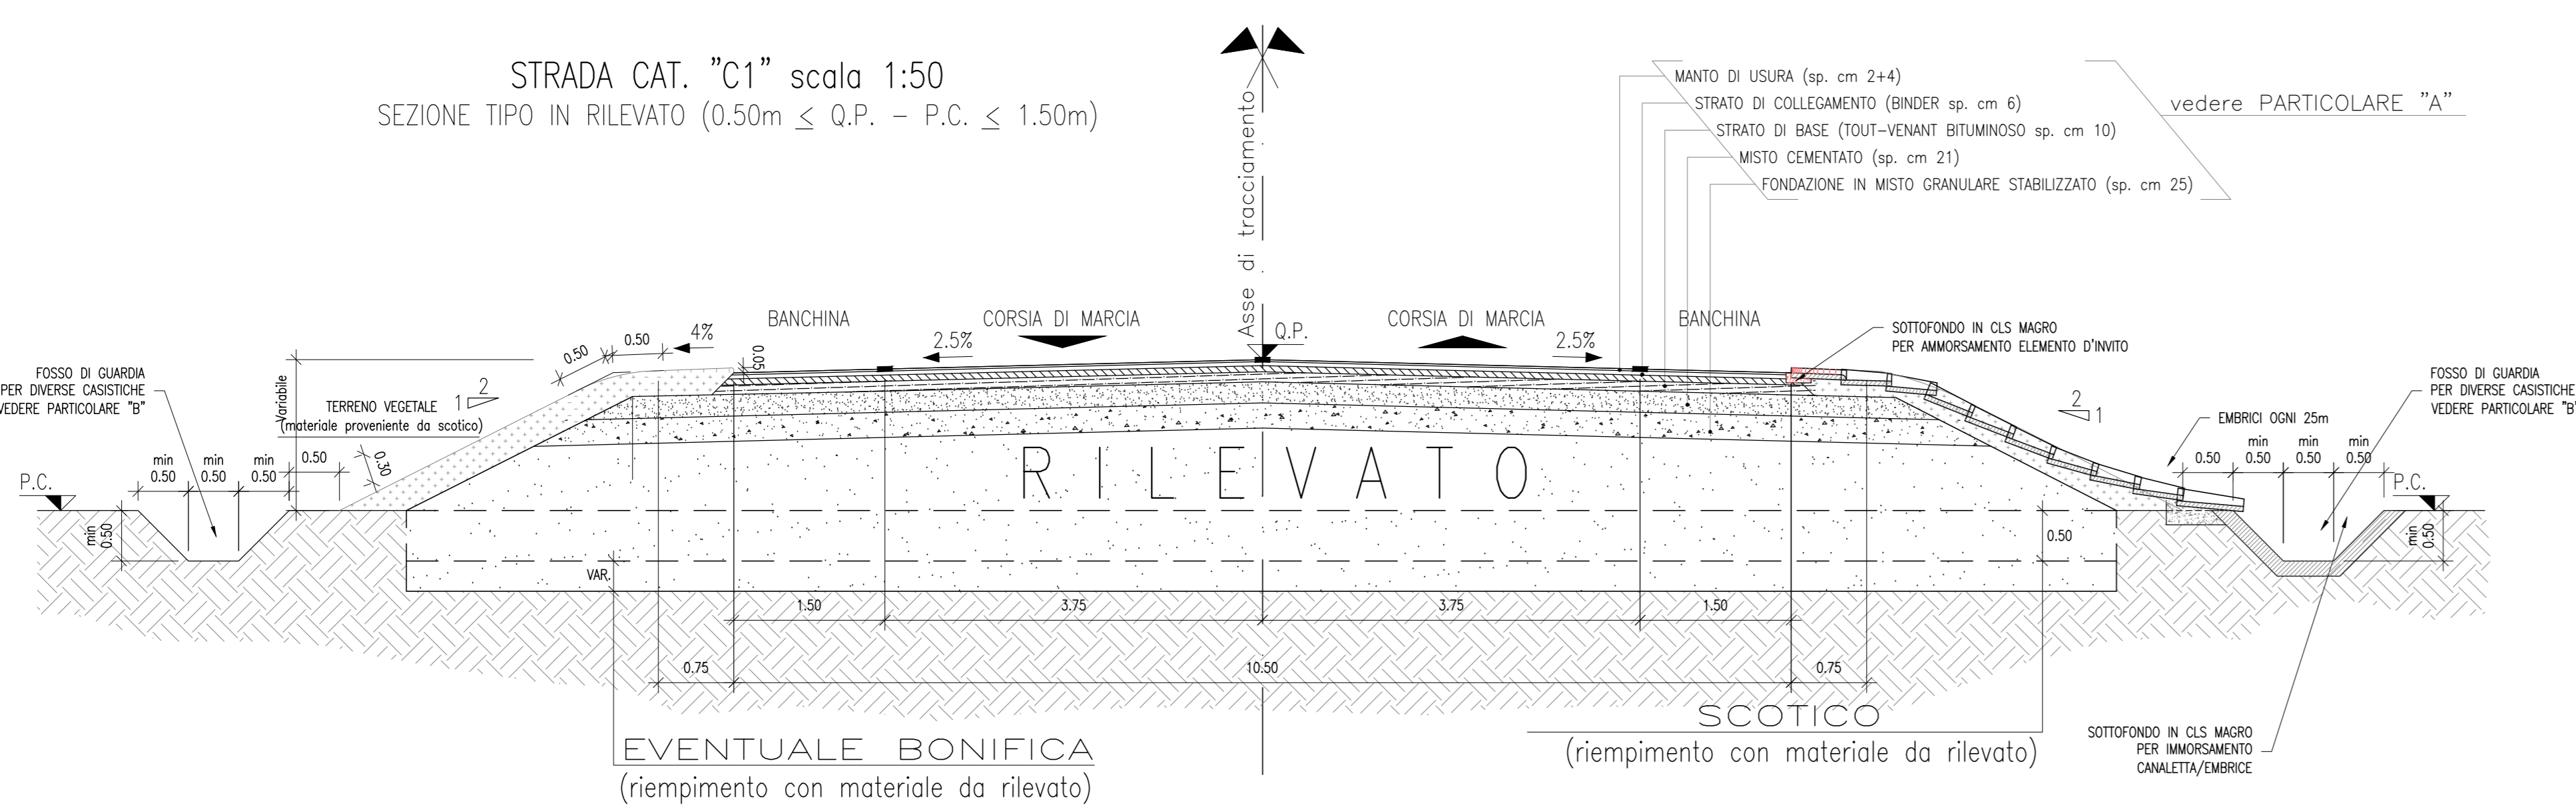

PARTICOLARE "A": PAVIMENTAZIONE FONOASSORBENTE scala 1:20
(Le dimensioni sono espresse in cm)

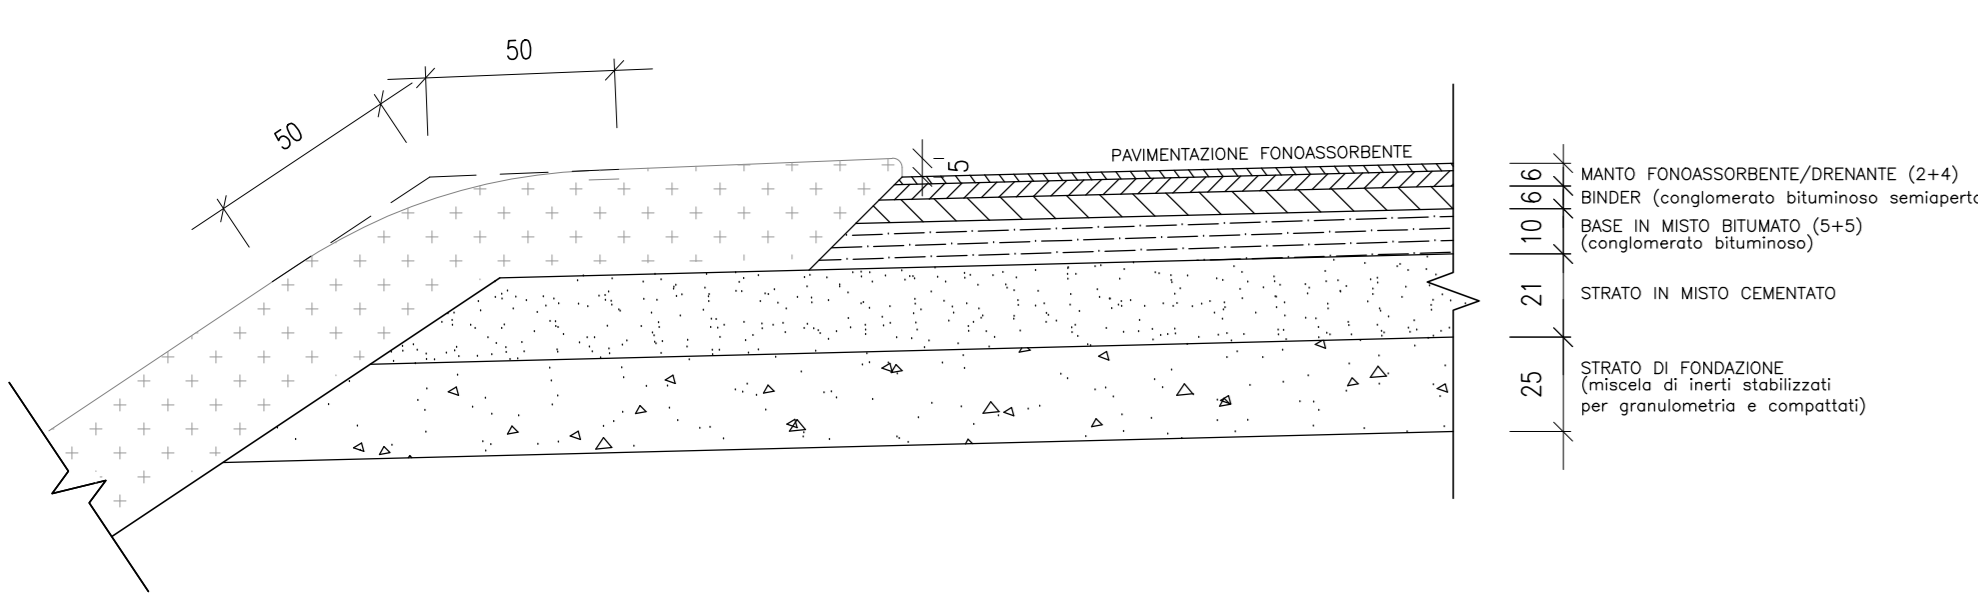

PARTICOLARE "B": FOSSO DI GUARDIA scala 1:25

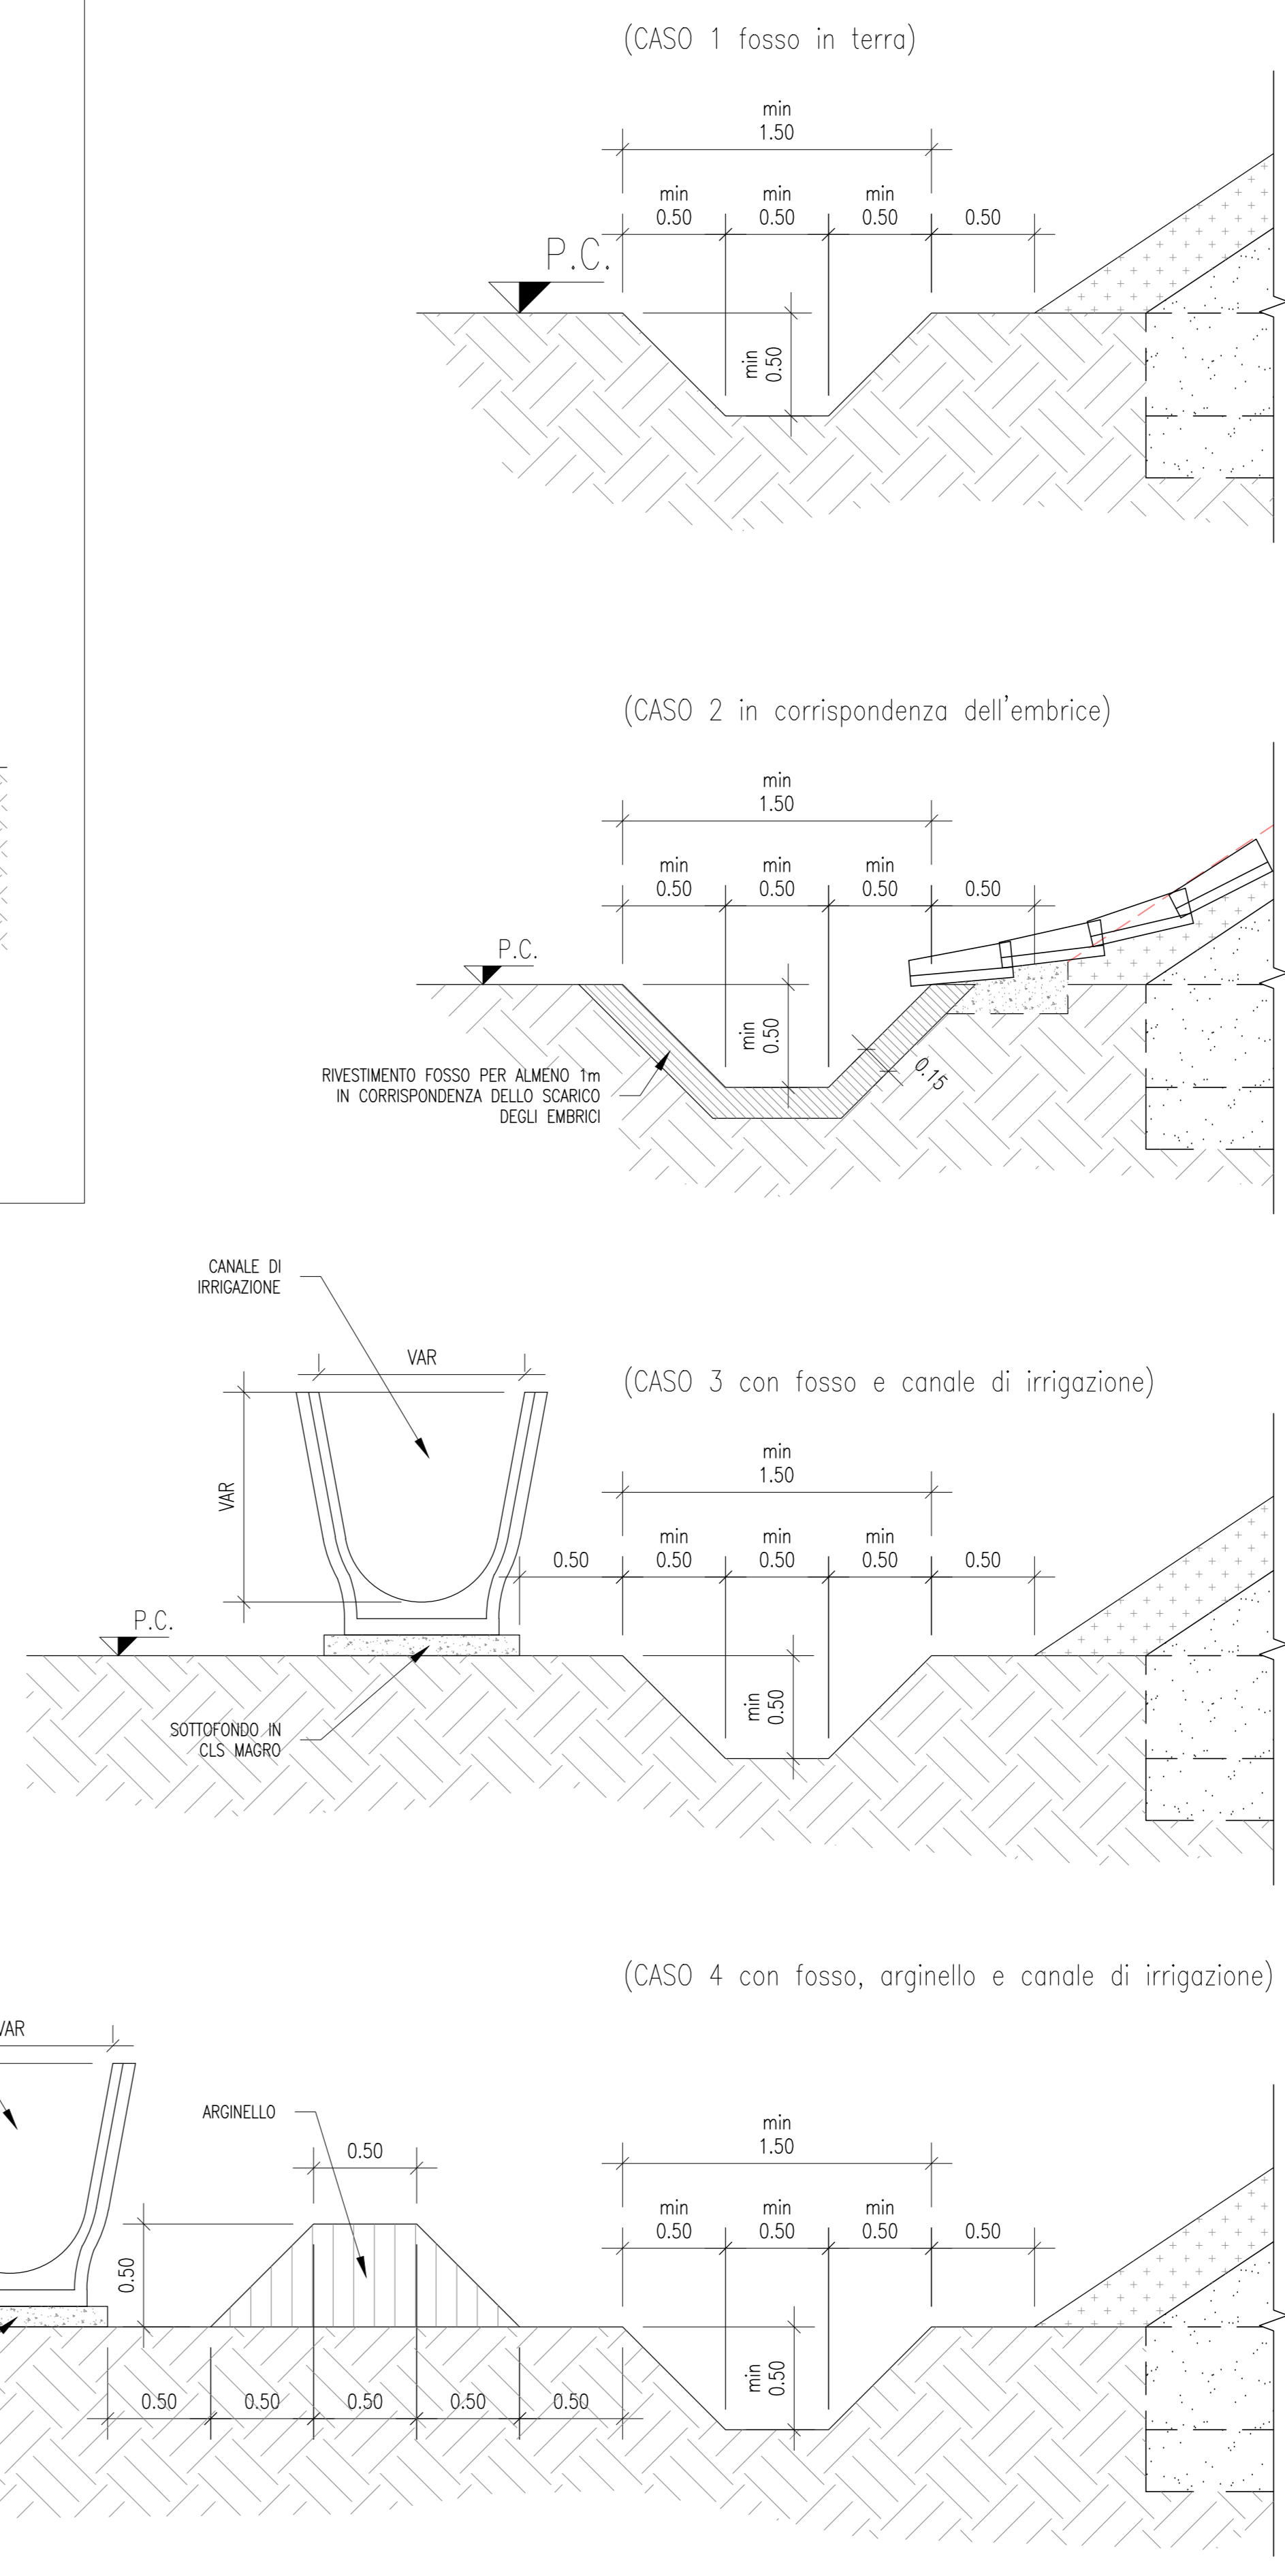

ELABORATI DI RIFERIMENTO

DESCRIZIONE	CODICE
- IL CODICE "A202" E' STATO SOSTITUITO CON "IN05"	

NOTE GENERALI

- MISURE ESPRESSE IN METRI SALVO DIVERSAMENTE SPECIFICATO
- PER SEZIONE TIPO IN RILEVATO (0.00m ≤ Q.P. - P.C. ≤ 0.50m)
PREVEDRE SOLAMENTE L'EVENTUALE BONIFICA

CARATTERISTICHE DEI MATERIALI

COMMITTENTE: **RFI** RETE FERROVIARIA ITALIANA GRUPPO FERROVIE DELLO STATO ITALIANO

ALTA SOVRIGLIANZA: **ITALFERR** GRUPPO FERROVIE DELLO STATO ITALIANO

GENERAL CONTRACTOR: **Cepav due**

INFRASTRUTTURE FERROVIARIE STRATEGICHE DEFINITE DALLA LEGGE OBIETTIVO N. 443/01
LINEA A.V./A.C. TORINO - VENEZIA Tratta MILANO - VERONA
Lotto funzionale Brescia-Verona
PROGETTO DEFINITIVO

VIABILITA' EXTRALINEA
TIPOLOGICO STRADA CAT. "C1" CON PAVIMENTAZIONE FONOASSORBENTE
SEZIONI TIPO IN RILEVATO

ALTA SOVRIGLIANZA: **ITALFERR**

COMMESSA	LOTTO	FASE	ENTE	TIPO DOC.	OPERAZIONE	PROGR.	REV.	SCALA
IN05	010	D	E2	VB	NV0000	008	1	1:50

PROGETTAZIONE GENERAL CONTRACTOR	Autorezzato/Date
Rev. Data Descrizione	
0 31/03/14 EMISSIONE PER CDS	
1 01/07/14 REVISIONE PER CDS	
2	
3	

SAIPEM S.p.A. COMM. 032121 | Data: 01/07/14 | Doc. N. IN050002ZWBV00000081

Scalato di pila: 1:1