SCAVI E BONIFICHE	
STERRO	54,044 mq
FOSSO	1,483 mq
RILEVATI	
RILEVATO	22,414 mq

SEZIONE N. : 17
QT. PROGETTO : 78,448
DIST.PROG. : 0+324,829
DIST.PREC. : 15,025
DIST.SUCC. : 15,546

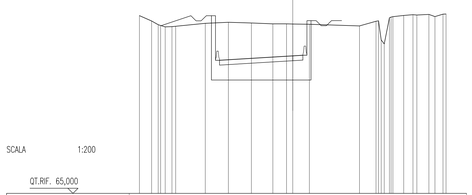

SCALA 1:200

QT.RIF. 65,000

| | | |