SCAVI E BONIFICHE	
SUPERIORE	134,361 mq
FONDO	7,378 mq
RILEVATI	
RILEVATO	34,213 mq

SEZIONE N. : 29
QT. PROGETTO : 82,692
DIST.PROG. : 0+580,000
DIST.PREC. : 20,000
DIST.SUCC. : 20,000

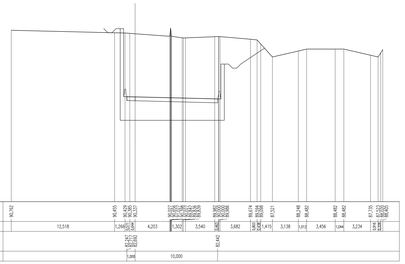

SCALA 1:200

QT.RIF. 70,000

| | | |