

DESCRIZIONE	CODICE

NOTE GENERALI

- IL CONICE COMMESSA "A202" E' STATO SOSTITUITO CON "N05"

CARATTERISTICHE DEI MATERIALI

**CALECESTRUZZO**  
 MARFO >15MPa  
 MARFO 40 "J" MARFE SOTTOPASSI  
 FONDAZIONE  
 ELEVAZIONE  
 classe minimo di consistenza S3-55  
 Max. ϕ inerte: 40  
 Tipo cemento: CEV III-V  
 Tipo cgr: C1

**MUR DI SOSTEGNO**  
 Classe esp. M4  
 Max. ϕ inerte: 40  
 classe minimo di consistenza S3-55  
 Max. ϕ inerte: 40  
 Tipo cemento: CEV III-V  
 Tipo cgr: C1

**ACCIAIO**  
 per C.A.  
 F80 4R controllato in stabilimento  
 sabbabile

**IMPERMEABILIZZAZIONE**  
 IMPERMEABILIZZAZIONE CON GUAINA IN PVC, SP=3mm, ARMATA CON UNO STRATO DI TNT.

**NOTE:**  
 Applicare sulle superfici interne della zona di riserboia impermeabilizzazione composta da inerti, leganti cementizi e da polimeri celtici in emulsione

**RIPULIMENTO A TERZO DEI MURI:**  
 γ<=20kN/mc  
 φ<=35°

**INCIDENZE:**  
 MURO AD U 110 Kg/mc

**COMITENTE:**  

**GENERAL CONTRACTOR:**  
**Cepav due**

**INFRASTRUTTURE FERROVIARIE STRATEGICHE DEFINITE DALLA LEGGE OBIETTIVO N. 443/01**

**LINEA A.V./A.C. TORINO - VENEZIA Tatra MILANO - VERONA**  
 Loto funzionale Brescia-Veneta  
**PROGETTO DEFINITIVO**




**LINEA A.C. MILANO-VERONA**  
 Progetto Definitivo SIVINCULO DI PESCHIERA  
 MURO DI SOSTEGNO RAMPA 3 PROFILO LONGITUDINALE DESTRO AL 2/3

**PROGETTO DEFINITIVO**




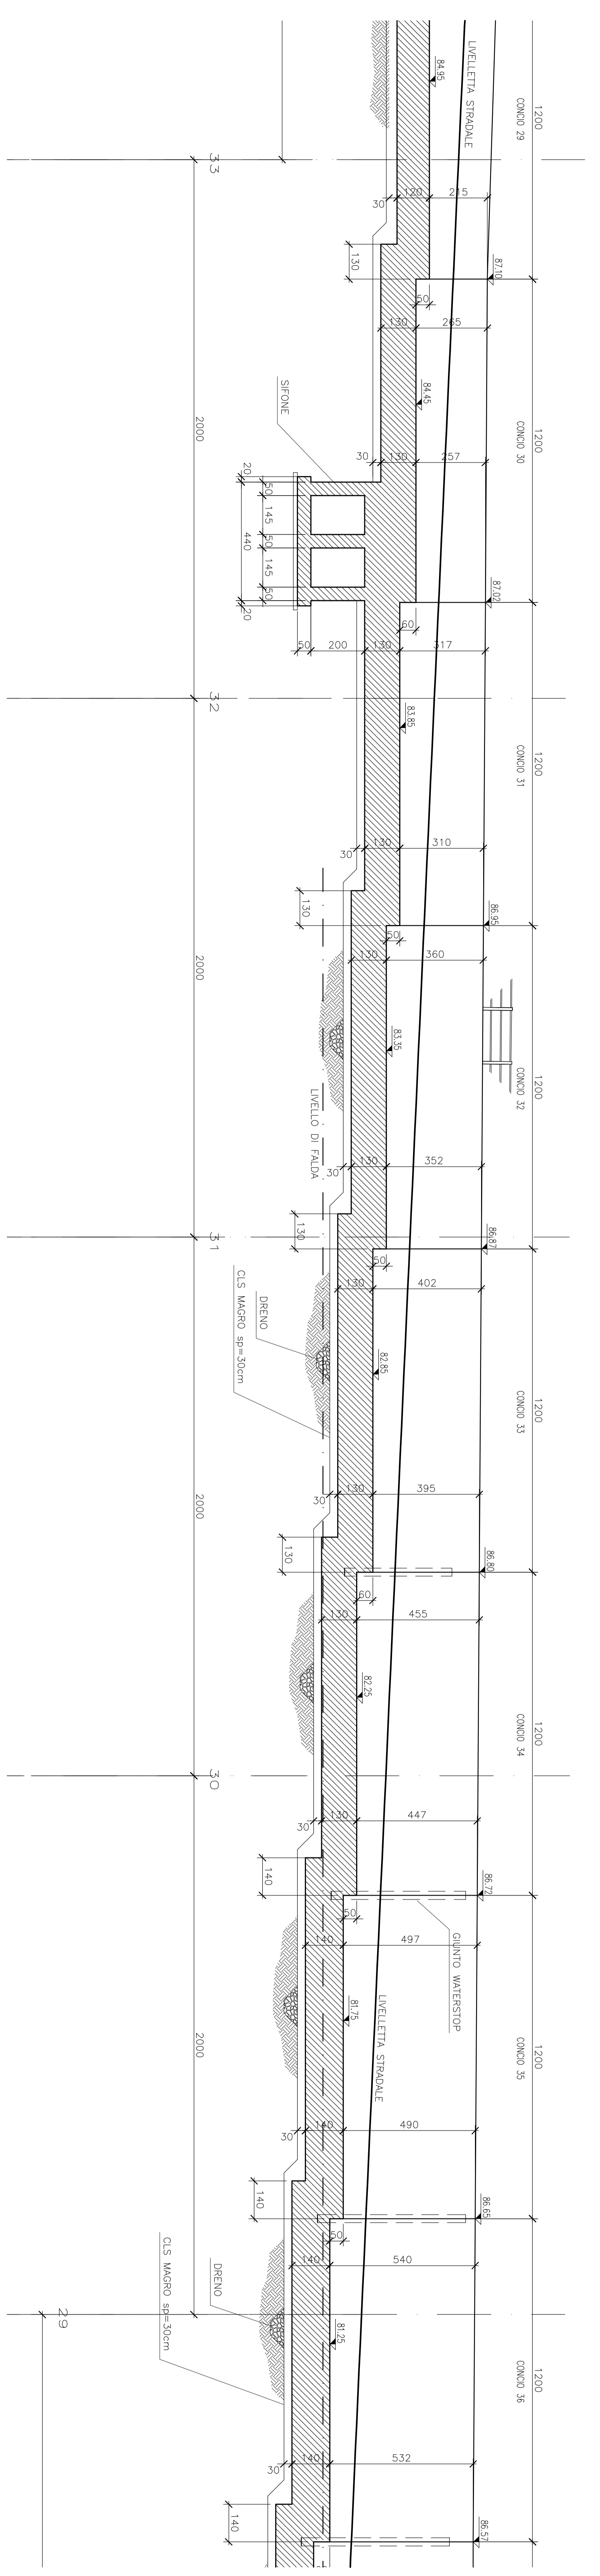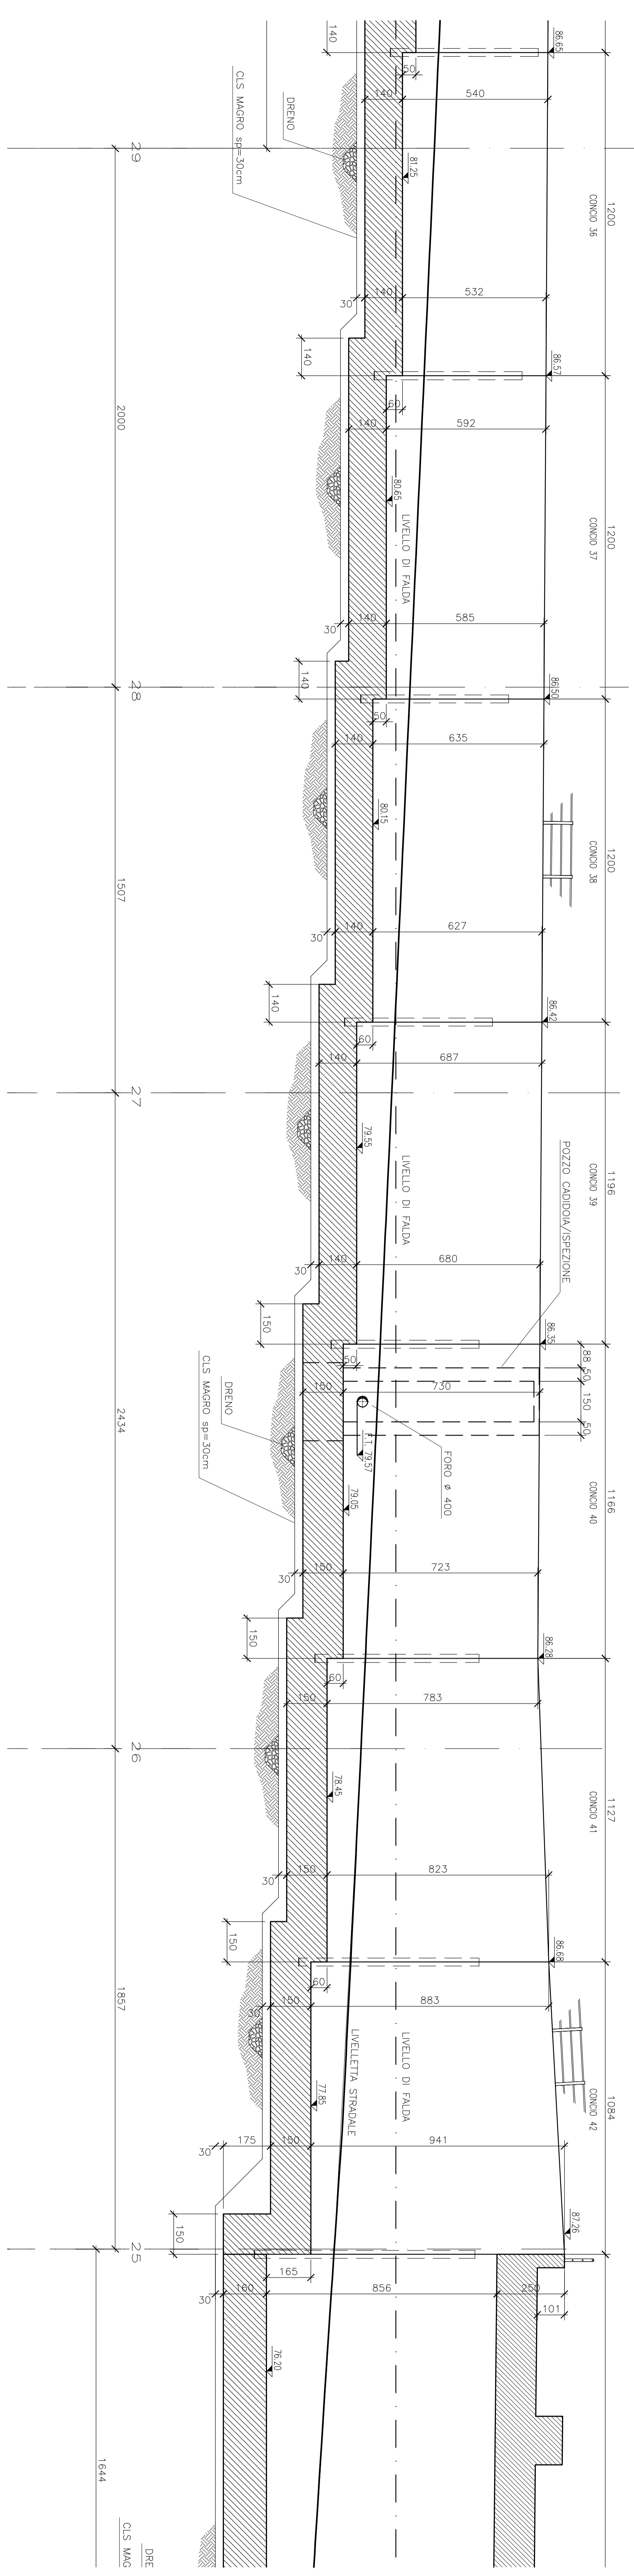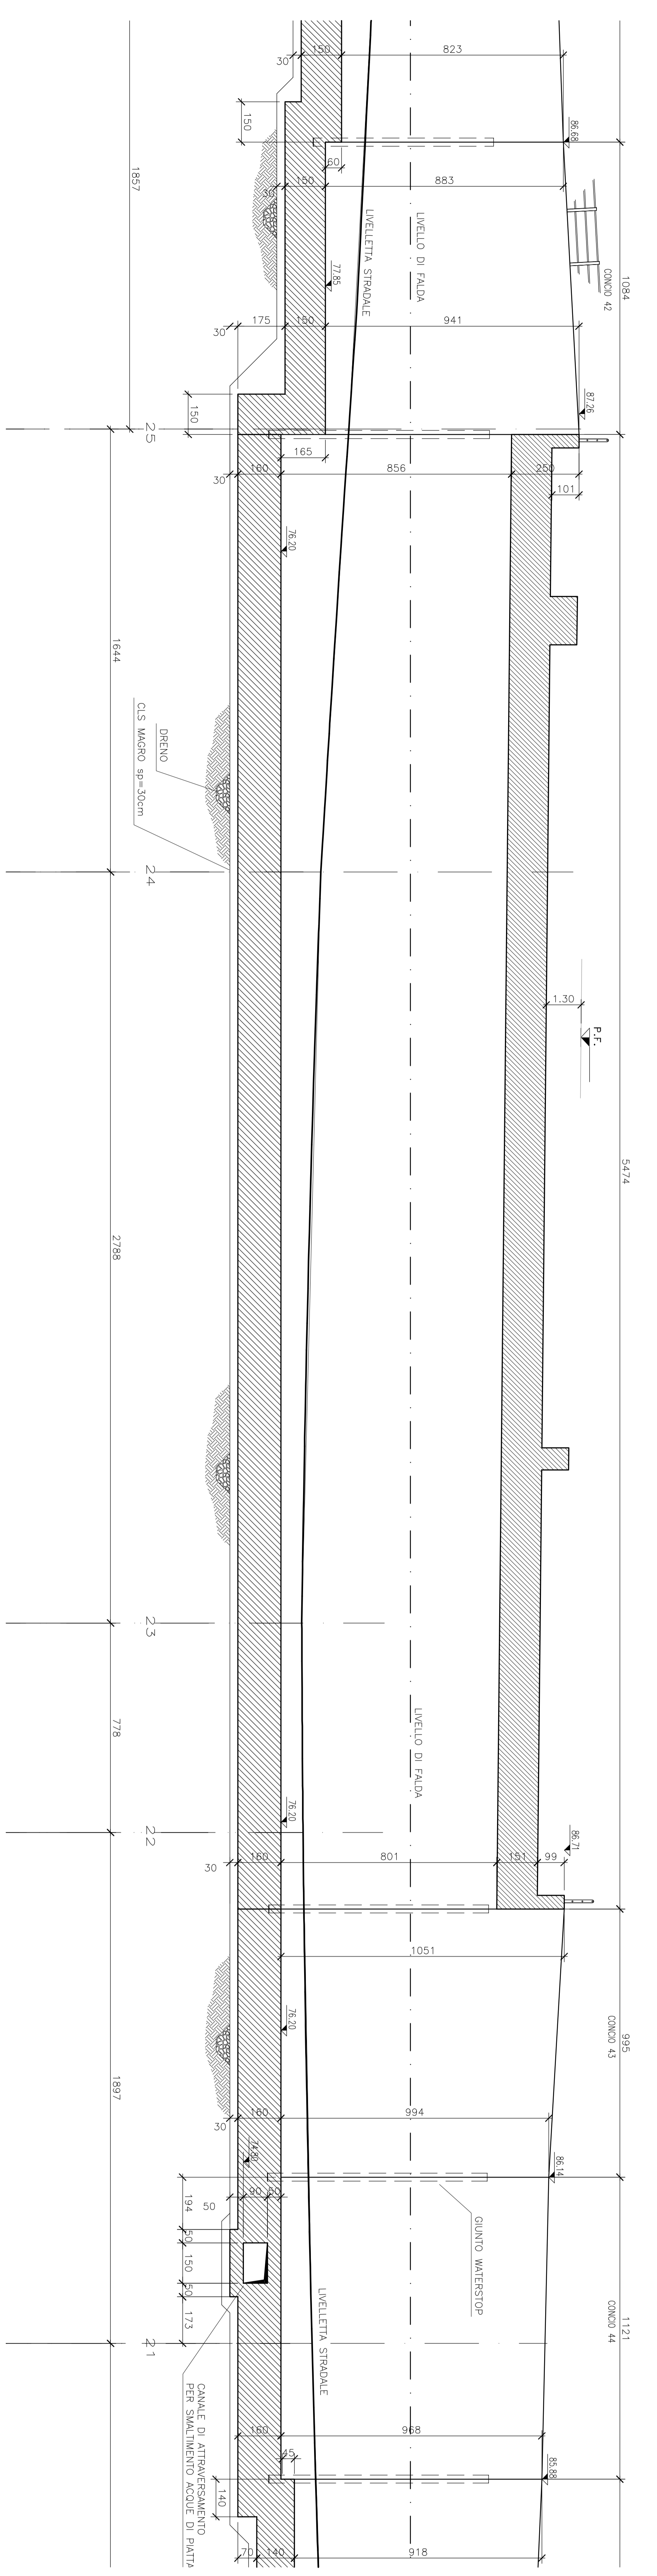





















