
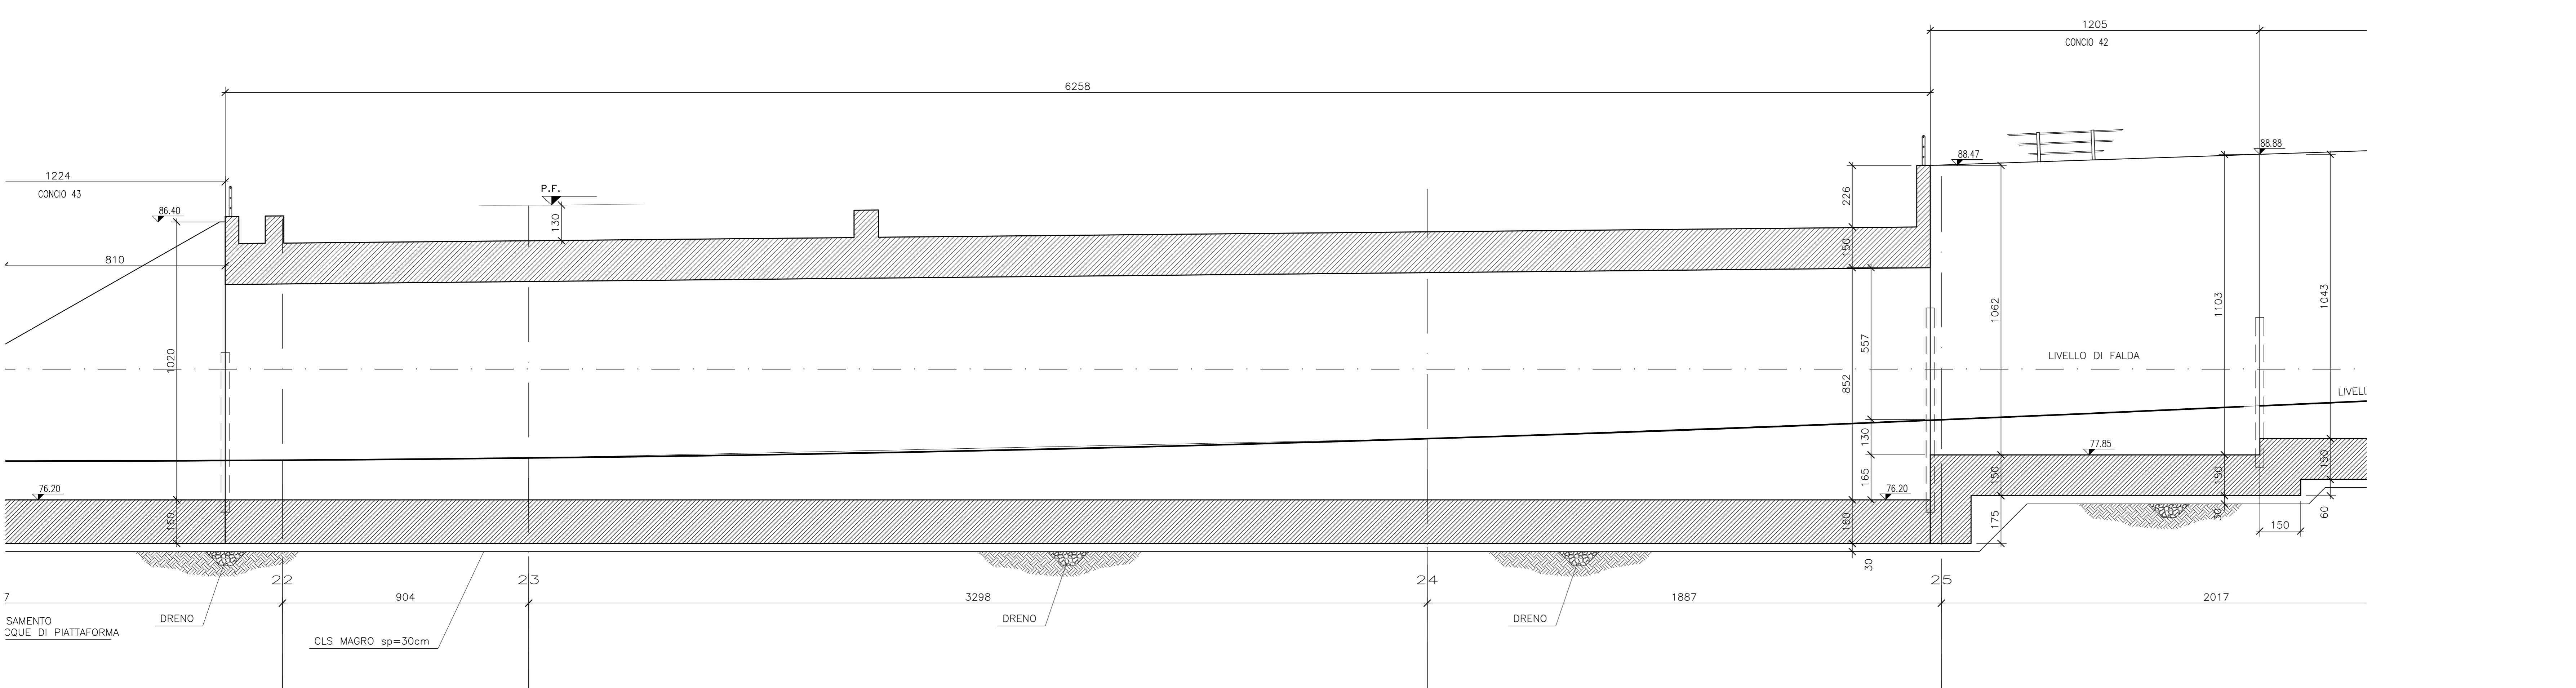
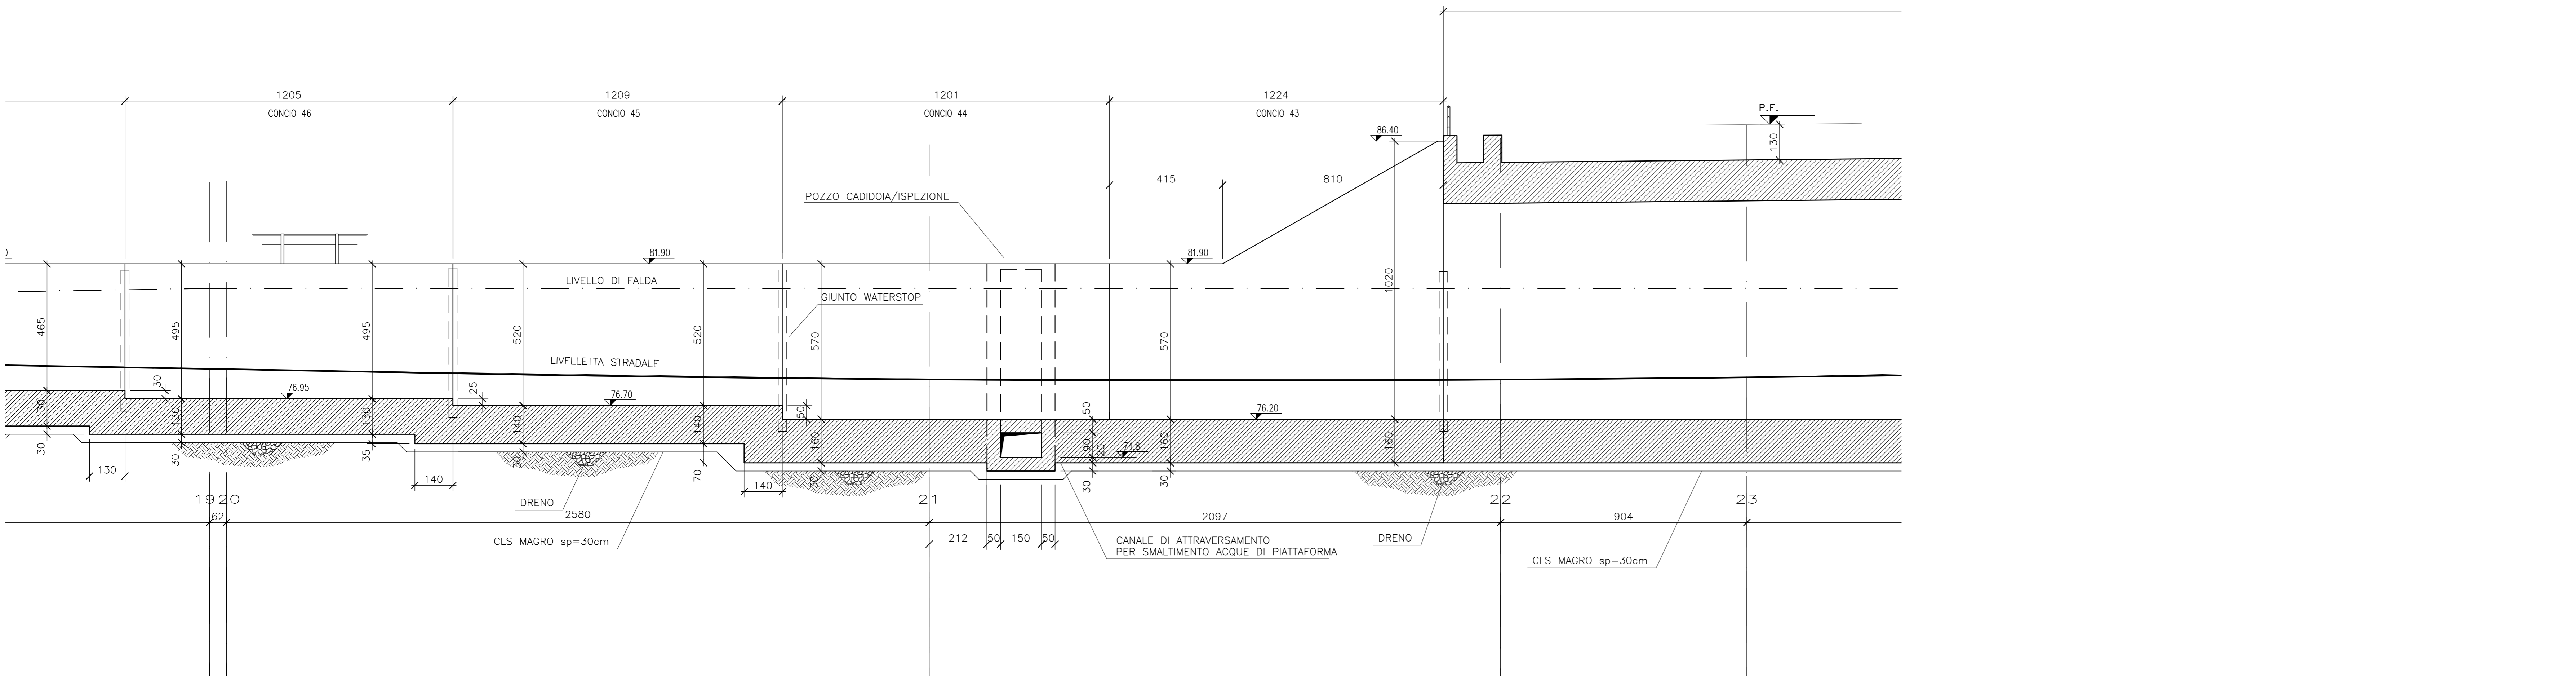


DESCRIZIONE	CODICE
SVN PESCHERA-RELAZIONE DI CALCOLO	A2000002ZLN1800001
SVN PESCHERA-CORIDORIO	A2000002ZLN1800001
SVN PESCHERA-Planimetria generale	A2000002ZLN1800001
SVN PESCHERA-881 lavori: Inquadramento - planimetria	A2000002ZLN1800001
SVN PESCHERA-PROFILI TECNICI LONGITUDINALI RAMPA 1 E RAMPA 2	A2000002ZLN1800001
SVN PESCHERA-PROFILI TECNICI LONGITUDINALI RAMPA 3	A2000002ZLN1800001
SVN PESCHERA-Sezione tipo 1/3	A2000002ZLN1800001
SVN PESCHERA-Sezione tipo 2/3	A2000002ZLN1800001
SVN PESCHERA-Sezione tipo 2/3	A2000002ZLN1800001
SVN PESCHERA-RAMPE 1-2-3 SEZIONI TRASVERSALI 1/2	A2000002ZLN1800001
SVN PESCHERA-RAMPE 1-2-3 SEZIONI TRASVERSALI 2/2	A2000002ZLN1800001
SVN PESCHERA-RAMPA 1 SEZIONI TRASVERSALI 1/2	A2000002ZLN1800001
SVN PESCHERA-RAMPA 1 SEZIONI TRASVERSALI 2/2	A2000002ZLN1800001
SVN PESCHERA-RAMPA 2 SEZIONI TRASVERSALI 1/4	A2000002ZLN1800001
SVN PESCHERA-RAMPA 2 SEZIONI TRASVERSALI 2/4	A2000002ZLN1800001
SVN PESCHERA-RAMPA 3 SEZIONI TRASVERSALI 1/4	A2000002ZLN1800001
SVN PESCHERA-RAMPA 3 SEZIONI TRASVERSALI 2/4	A2000002ZLN1800001
SVN PESCHERA-RAMPA 3 SEZIONI TRASVERSALI 3/4	A2000002ZLN1800001
SVN PESCHERA-RAMPA 3 SEZIONI TRASVERSALI 4/4	A2000002ZLN1800001
SVN PESCHERA-Relazione GENERALE illustrativa	A2000002ZLN1800001
SVN PESCHERA-RELAZIONE IDROLOGICA E IDRAULICA	A2000002ZLN1800001
SVN PESCHERA-PARTICOLARI IDRICI	A2000002ZLN1800001
SVN PESCHERA-SOTTOPASSI RAMPA 1 TRA PK 21 E 23-CARPENTERIA 1/2	A2000002ZLN1800001
SVN PESCHERA-SOTTOPASSI RAMPA 1 TRA PK 21 E 23-CARPENTERIA 2/2	A2000002ZLN1800001
SVN PESCHERA-SOTTOPASSI RAMPA 1 TRA PK 20 E 21-CARPENTERIA	A2000002ZLN1800001
SVN PESCHERA-SOTTOPASSI RAMPA 2 TRA PK 20 E 21-CARPENTERIA	A2000002ZLN1800001
SVN PESCHERA-SOTTOPASSI RAMPA 2 TRA PK 21 E 22-CARPENTERIA 1/2	A2000002ZLN1800001
SVN PESCHERA-SOTTOPASSI RAMPA 2 TRA PK 21 E 22-CARPENTERIA 2/2	A2000002ZLN1800001
SVN PESCHERA-SOTTOPASSI RAMPA 3 TRA PK 21 E 22-CARPENTERIA 1/2	A2000002ZLN1800001
SVN PESCHERA-SOTTOPASSI RAMPA 3 TRA PK 21 E 22-CARPENTERIA 2/2	A2000002ZLN1800001
- IL CODICE COMMESSA "A202" E' STATO SOSTITUITO CON "IN05"

NOTE GENERALI

CARATTERISTICHE DEI MATERIALI	
MACROSTRUTTORE	
MUR AD 'U' RAMPE SOTTOPASSI	Rcm(medio) >15MPa
ELEVAZIONE	Classe esp. XD1
FONDAZIONE	Rck >=37 MPa rapporto A/C <=0,50 classe minima di consistenza S3-S5 Max. Ø inerti: 40 Tipo cemento: CEM III-V Copriferro: 40 Tipo cls: G1
MURI DI SOSTEGNO	Classe esp. XC4
ELEVAZIONE	Rck >=37 MPa
FONDAZIONE	rapporto A/C <=0,50 classe minima di consistenza S3-S5 Max. Ø inerti: 40 Tipo cemento: CEM III-V Copriferro: 40 Tipo cls: G1
ACCIAIO	
ACCIAIO per C.A.	FeB 44K controllato in stabilimento saldobile
IMPERMEABILIZZAZIONE	
IMPERMEABILIZZAZIONE CON GUAINA IN PVC, Sp.=3mm, ARMATA CON UNO STRATO DI TNT.	
NOTA:	
Applicare sulle superfici interne della vasca un rivestimento impermeabilizzante composto da inerti, leganti cementizi e da polimeri acrilici in emulsione	
RIEMPIMENTO A TERGO DEI MURI:	γ<=20KN/mc φ>=35°
INCIDENZE:	
MURO AD U	110 Kg/mc

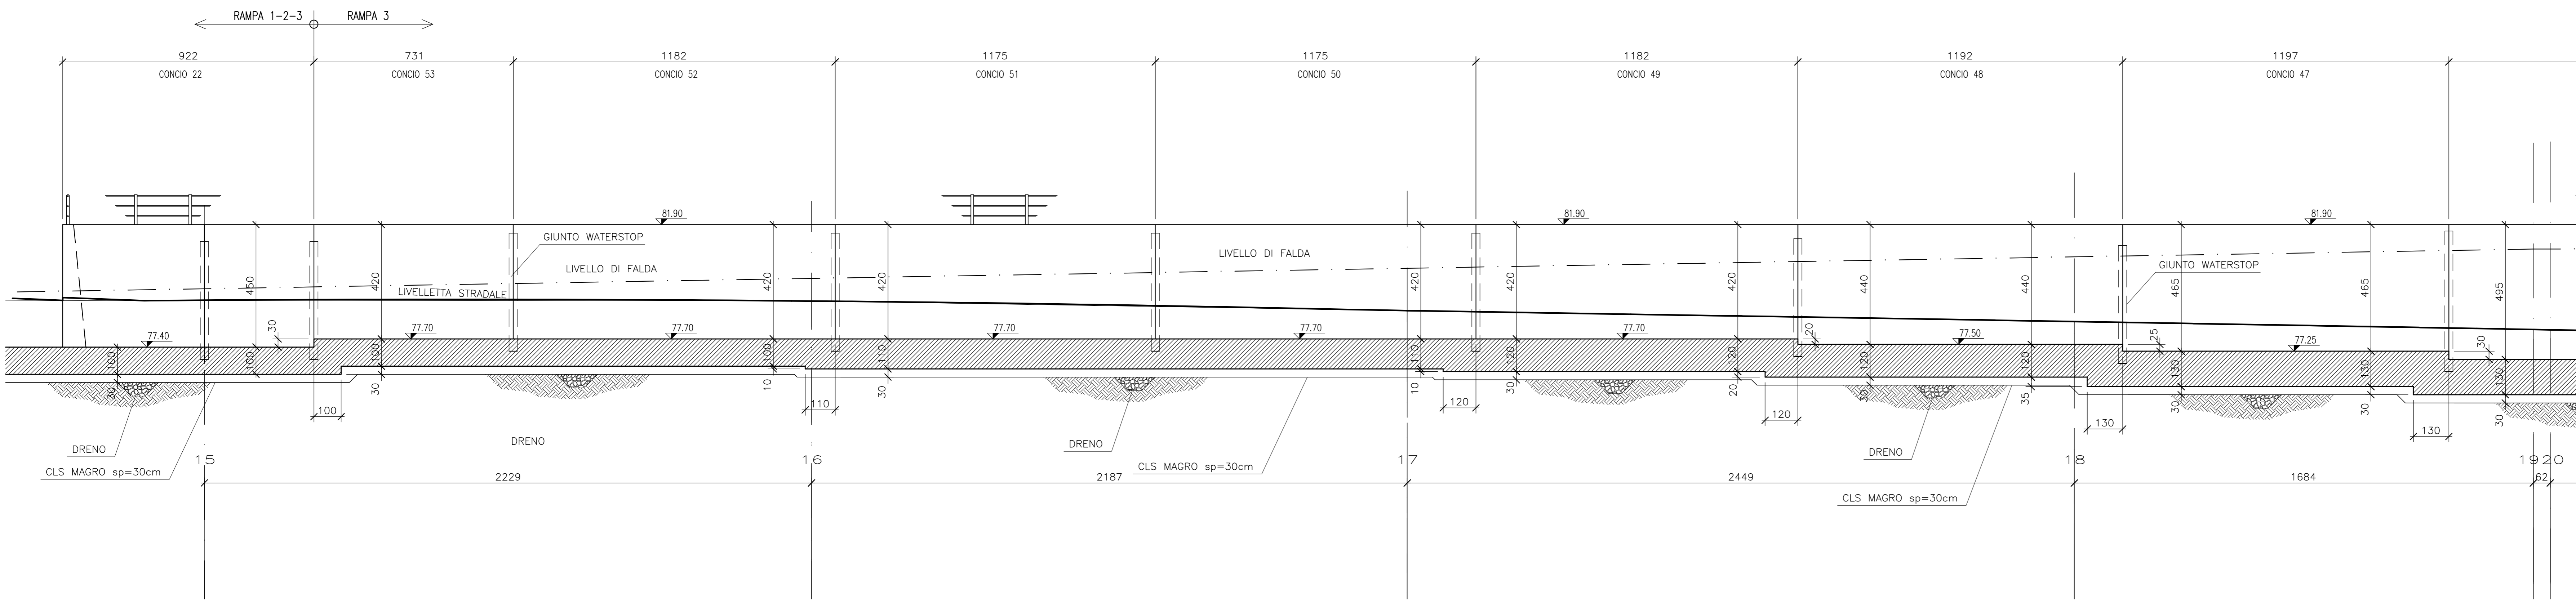

COMMITTENTE: **RFI** RETE FERROVIARIA ITALIANA GRUPPO FERROVIE DELLO STATO ITALIANO

ALTA SOVRIGLIANZA: **ITALFERR** Gruppo Ferrovie dello Stato Italiane

GENERAL CONTRACTOR: **Cepav due**

**INFRASTRUTTURE FERROVIARIE STRATEGICHE DEFINITE DALLA LEGGE OBIETTIVO N. 443/01**

**LINEA A.V./A.C. TORINO - VENEZIA** Tratta MILANO - VERONA  
 Lotto funzionale Brescia-Verona  
**PROGETTO DEFINITIVO**

**LINEA A.C. MILANO-VERONA**  
 Progetto Definitivo SVINCOLO DI PESCHERA  
**MURO DI SOSTEGNO RAMPA 3 PROFILO LONGITUDINALE SINISTRO lav. 1/3**

ALTA SOVRIGLIANZA: **ITALFERR**

Verificato	Data	Approvato	Data

COMMESSA LOTTO FASE ENTE TIPO DOC. OPERA/DESCRIZIONE PROGR. REV. SCALA

**IN05 00 D E2 FA NV1800 010 0 1:100**

Rev.	Data	Descrizione	Redatto	Data	Verificato	Data	Approvato	Data	Autore/Conferma
0	31/03/14	EMISSIONE PER CDS		31/03/14		31/03/14		31/03/14	Cepav due
1									
2									
3									

PROGETTAZIONE GENERAL CONTRACTOR

SAIEM S.p.a. COMM. 032121 Data: 31/03/14 Doc. N. 26909\_02.dwg

Scalo di pilot: 1:1