

DESGNI DI RIFERIMENTO


Table with columns: DESCRIZIONE, CODICE. Lists various technical drawings and their reference codes.

NOTE GENERALI

- P.F. = PIANO DEL FERRO
- Q.P. = QUOTA PROGETTO STRADALE
- Q.S. = QUOTA DI SCORRIMENTO
- Q.R. = QUOTA DI RIFERIMENTO
- TUTTE LE MISURE SONO ESPRESSE IN METRI, SALVO OVE DIVERSAMENTE INDICATO

CARATTERISTICHE DEI MATERIALI

LEGENDA
PR = Progressiva
QV = Quota vertice
R = Raggio
l1 = Tangente precedente
l2 = Tangente successiva
Dp = Differenza pendenza
f = Freccia

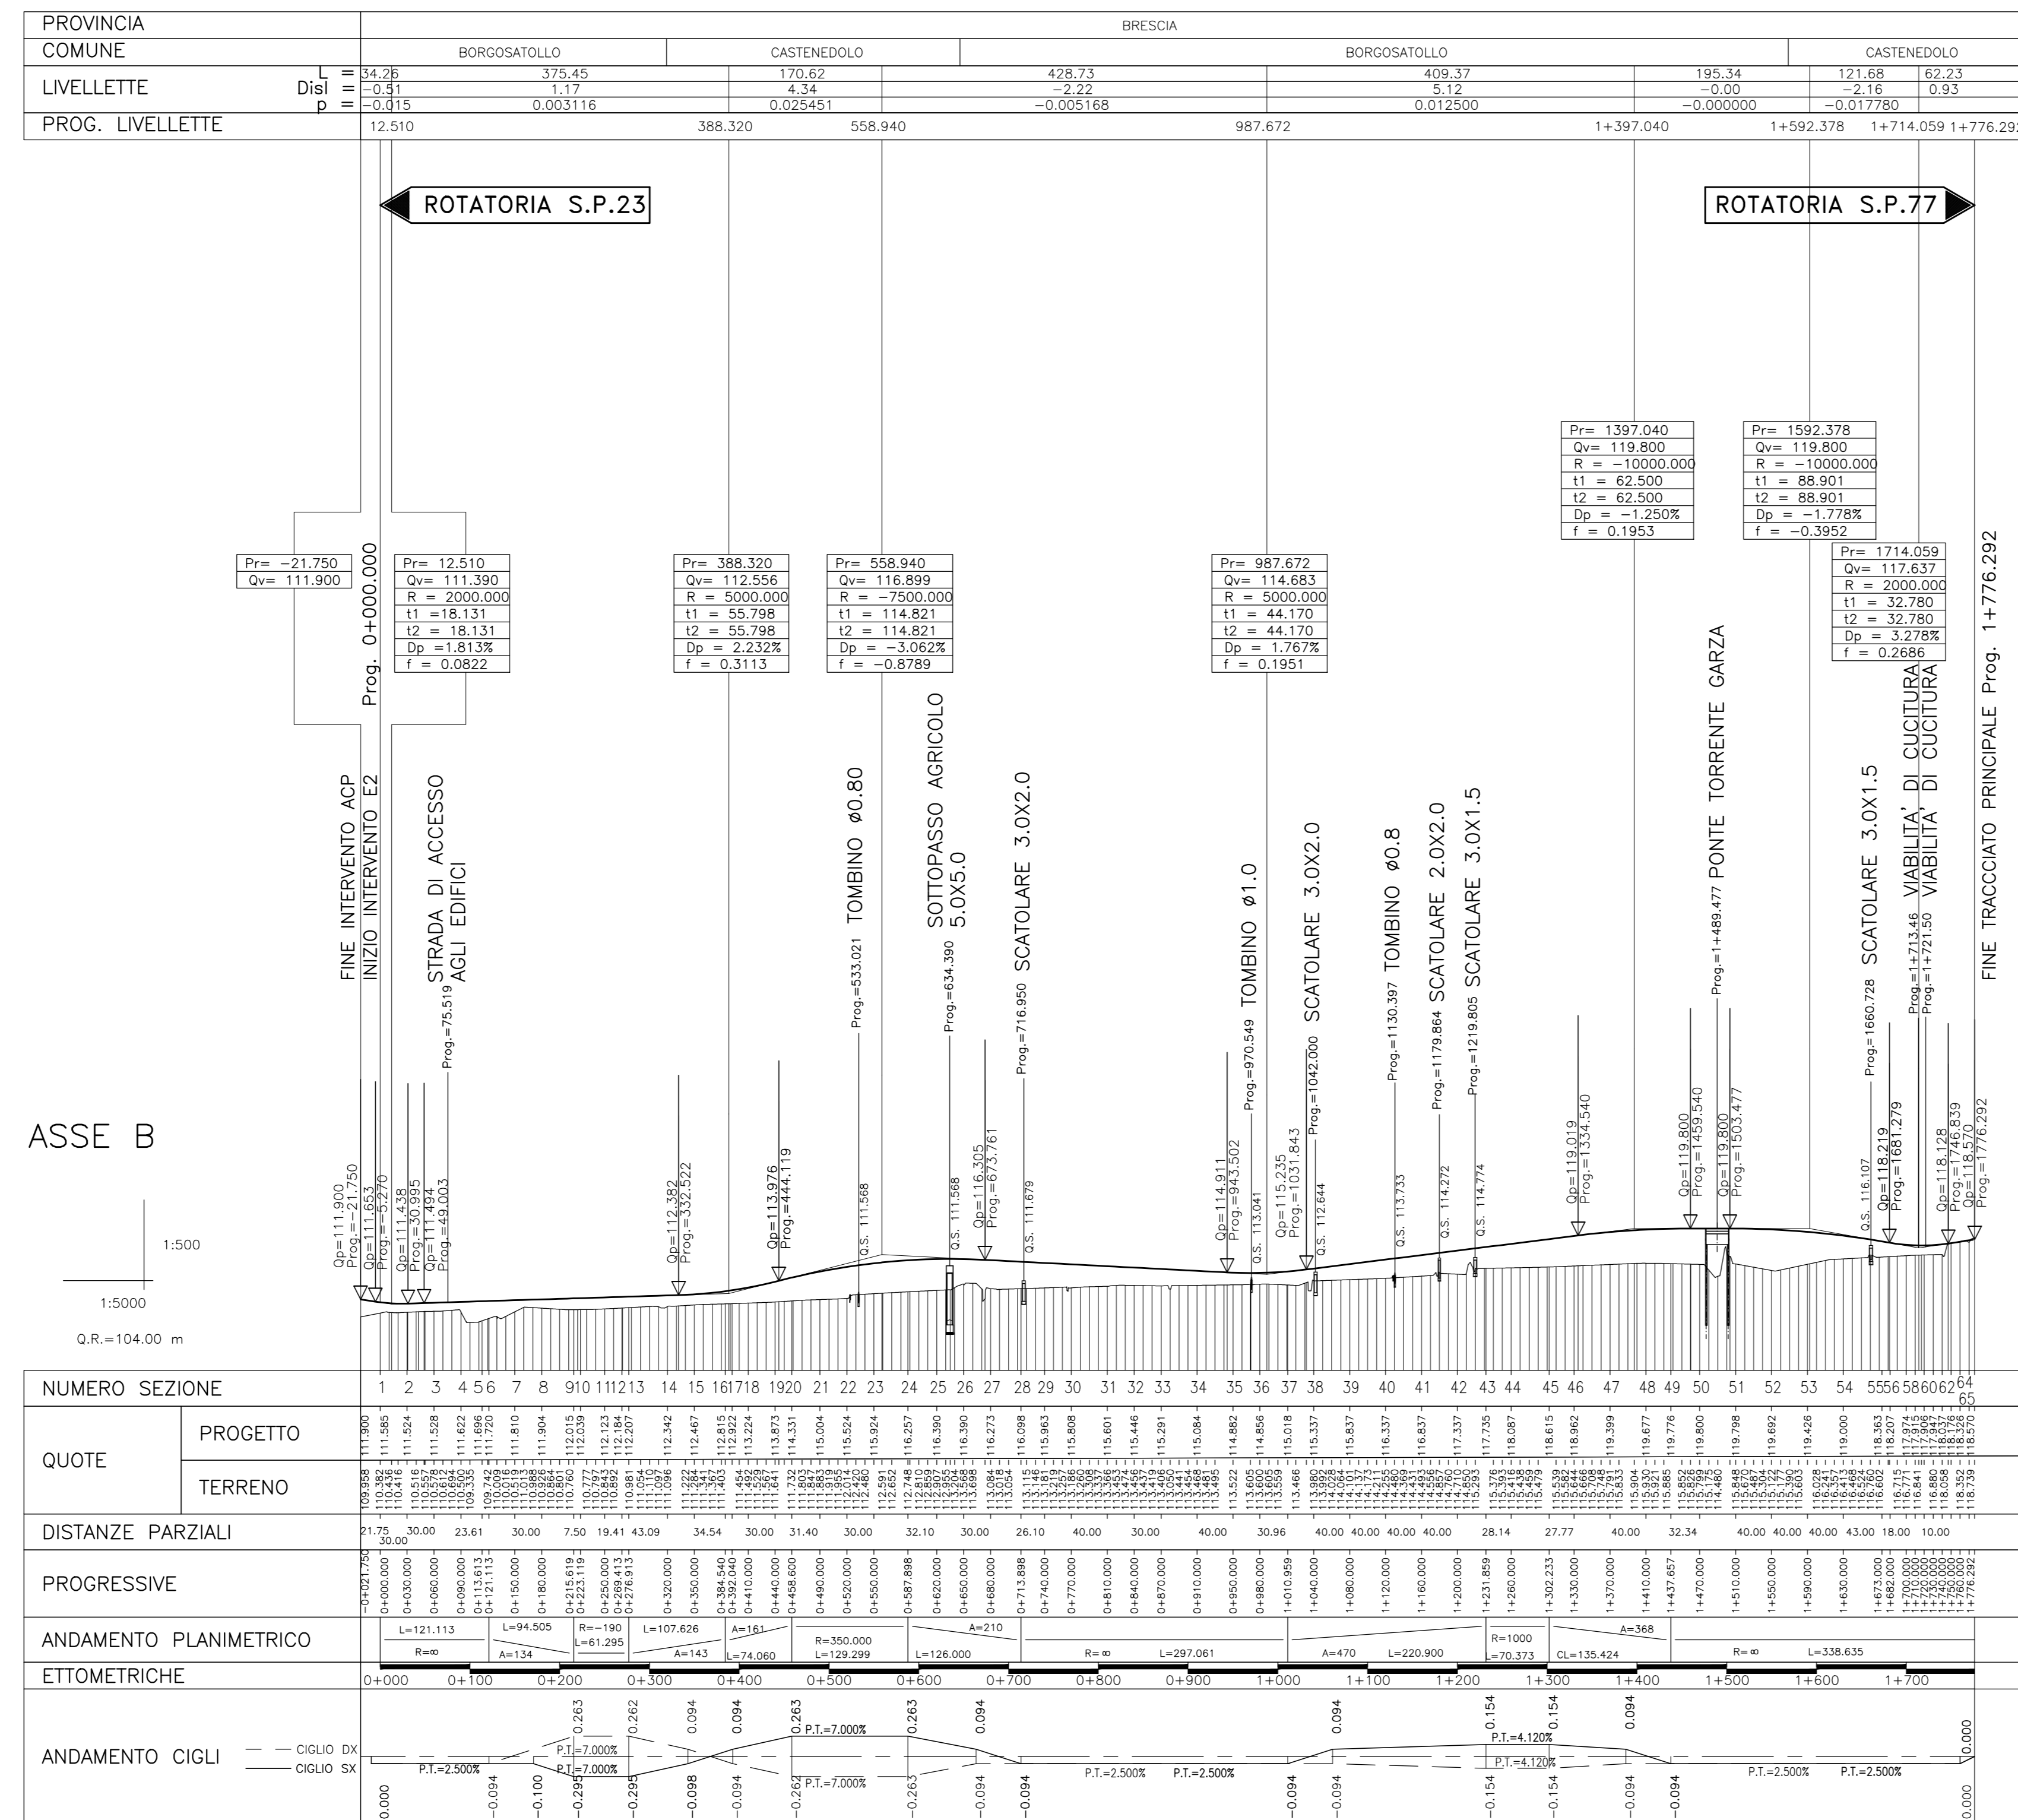

COMMENTI:



ALTA SOVRIGLIANZA:



GENERAL CONTRACTOR:



INFRASTRUTTURE FERROVIARIE STRATEGICHE DEFINITE DALLA LEGGE OBIETTIVO N. 443/01
LINEA A.V./A.C. TORINO - VENEZIA Tratta MILANO - VERONA
Lotto funzionale Brescia-Verona
PROGETTO DEFINITIVO

LINEA A.C. MILANO-VERONA
RIQUALIFICAZIONE STRADA GHEDI-BORGOSATOLLO
PROFILO LONGITUDINALE



Table for ALTA SOVRIGLIANZA with columns: Verificato, Data, Approvato, Data.

Table with columns: COMMESSA, LOTTO, FASE, ENTE, TIPO DOC., OPERA/DESCRIZIONE, PROG., REV., SCALA.

Table for PROGETTAZIONE GENERAL CONTRACTOR with columns: Rev., Data, Descrizione, Redatto, Verificato, Data, Approvato, Data, Autorizzato/Data.