

DESEGNI DI RIFERIMENTO

DESCRIZIONE	CODICE
RELAZIONE TECNICA STRADALE	A2020002PRN1600001
RELAZIONE IDRAULICA	A2020002PRN1600001
RELAZIONE DI CALCOLO PONTE SUL TORRENTE GARZA	A2020002PRN1600002
PLANIMETRIA GENERALE	A2020002PRN1600001
PROFILO LONGITUDINALE	A2020002PRN1600001
PLANIMETRIA DI PROGETTO - TAV. 1	A2020002SPN1600001
PLANIMETRIA DI PROGETTO - TAV. 2	A2020002SPN1600002
PROFILO LONGITUDINALE - ASSE A - TAV. 1	A2020002SPN1600001
PROFILO LONGITUDINALE - ASSE B - TAV. 1	A2020002SPN1600001
PROFILO LONGITUDINALE - ASSE B - TAV. 2	A2020002SPN1600003
SEZIONI	A2020002SPN1600001
SEZIONI TRASVERSALI - ASSE B - TAV. 1	A2020002SPN1600003
SEZIONI TRASVERSALI - ASSE B - TAV. 3	A2020002SPN1600005
SEZIONI TRASVERSALI - ASSE B - TAV. 4	A2020002SPN1600008
SEZIONI TRASVERSALI - ASSE B - TAV. 5	A2020002SPN1600007
SEZIONI TRASVERSALI - ASSE B - TAV. 6	A2020002SPN1600008
SEZIONI TRASVERSALI - ASSE B - TAV. 7	A2020002SPN1600009
SEZIONI TRASVERSALI - ASSE B - TAV. 8	A2020002SPN1600010
PLANIMETRIA SISTEMAZIONI IDRAULICHE - TAV. 1	A2020002SPN1600004
PLANIMETRIA SISTEMAZIONI IDRAULICHE - TAV. 2	A2020002SPN1600005
OPERE D'ARTE MINORI - TAV. 3	A2020002SPN1600002
OPERE D'ARTE MINORI - TAV. 4	A2020002SPN1600004
OPERE D'ARTE MINORI - TAV. 5	A2020002SPN1600006
OPERE D'ARTE MINORI - TAV. 6	A2020002SPN1600007
OPERE D'ARTE MINORI - TAV. 7	A2020002SPN1600008
OPERE D'ARTE MINORI - TAV. 100	A2020002SPN1600101


NOTE GENERALI

- P.F. = PIANO DEL FERRO
- Q.P. = QUOTA PROGETTO STRADALE
- Q.S. = QUOTA DI SCORRIMENTO
- Q.R. = QUOTA DI RIFERIMENTO
- TUTTE LE MISURE SONO ESPRESSE IN METRI, SALVO OVE DIVERSAMENTE INDICATO

CARATTERISTICHE DEI MATERIALI

LEGENDA

PR	=	Progressiva
QV	=	Quota Vertice
RT	=	Raggio
L _i	=	Tangente precedente
L _s	=	Tangente successiva
Dp	=	Differenza pendenza
f	=	Freccia

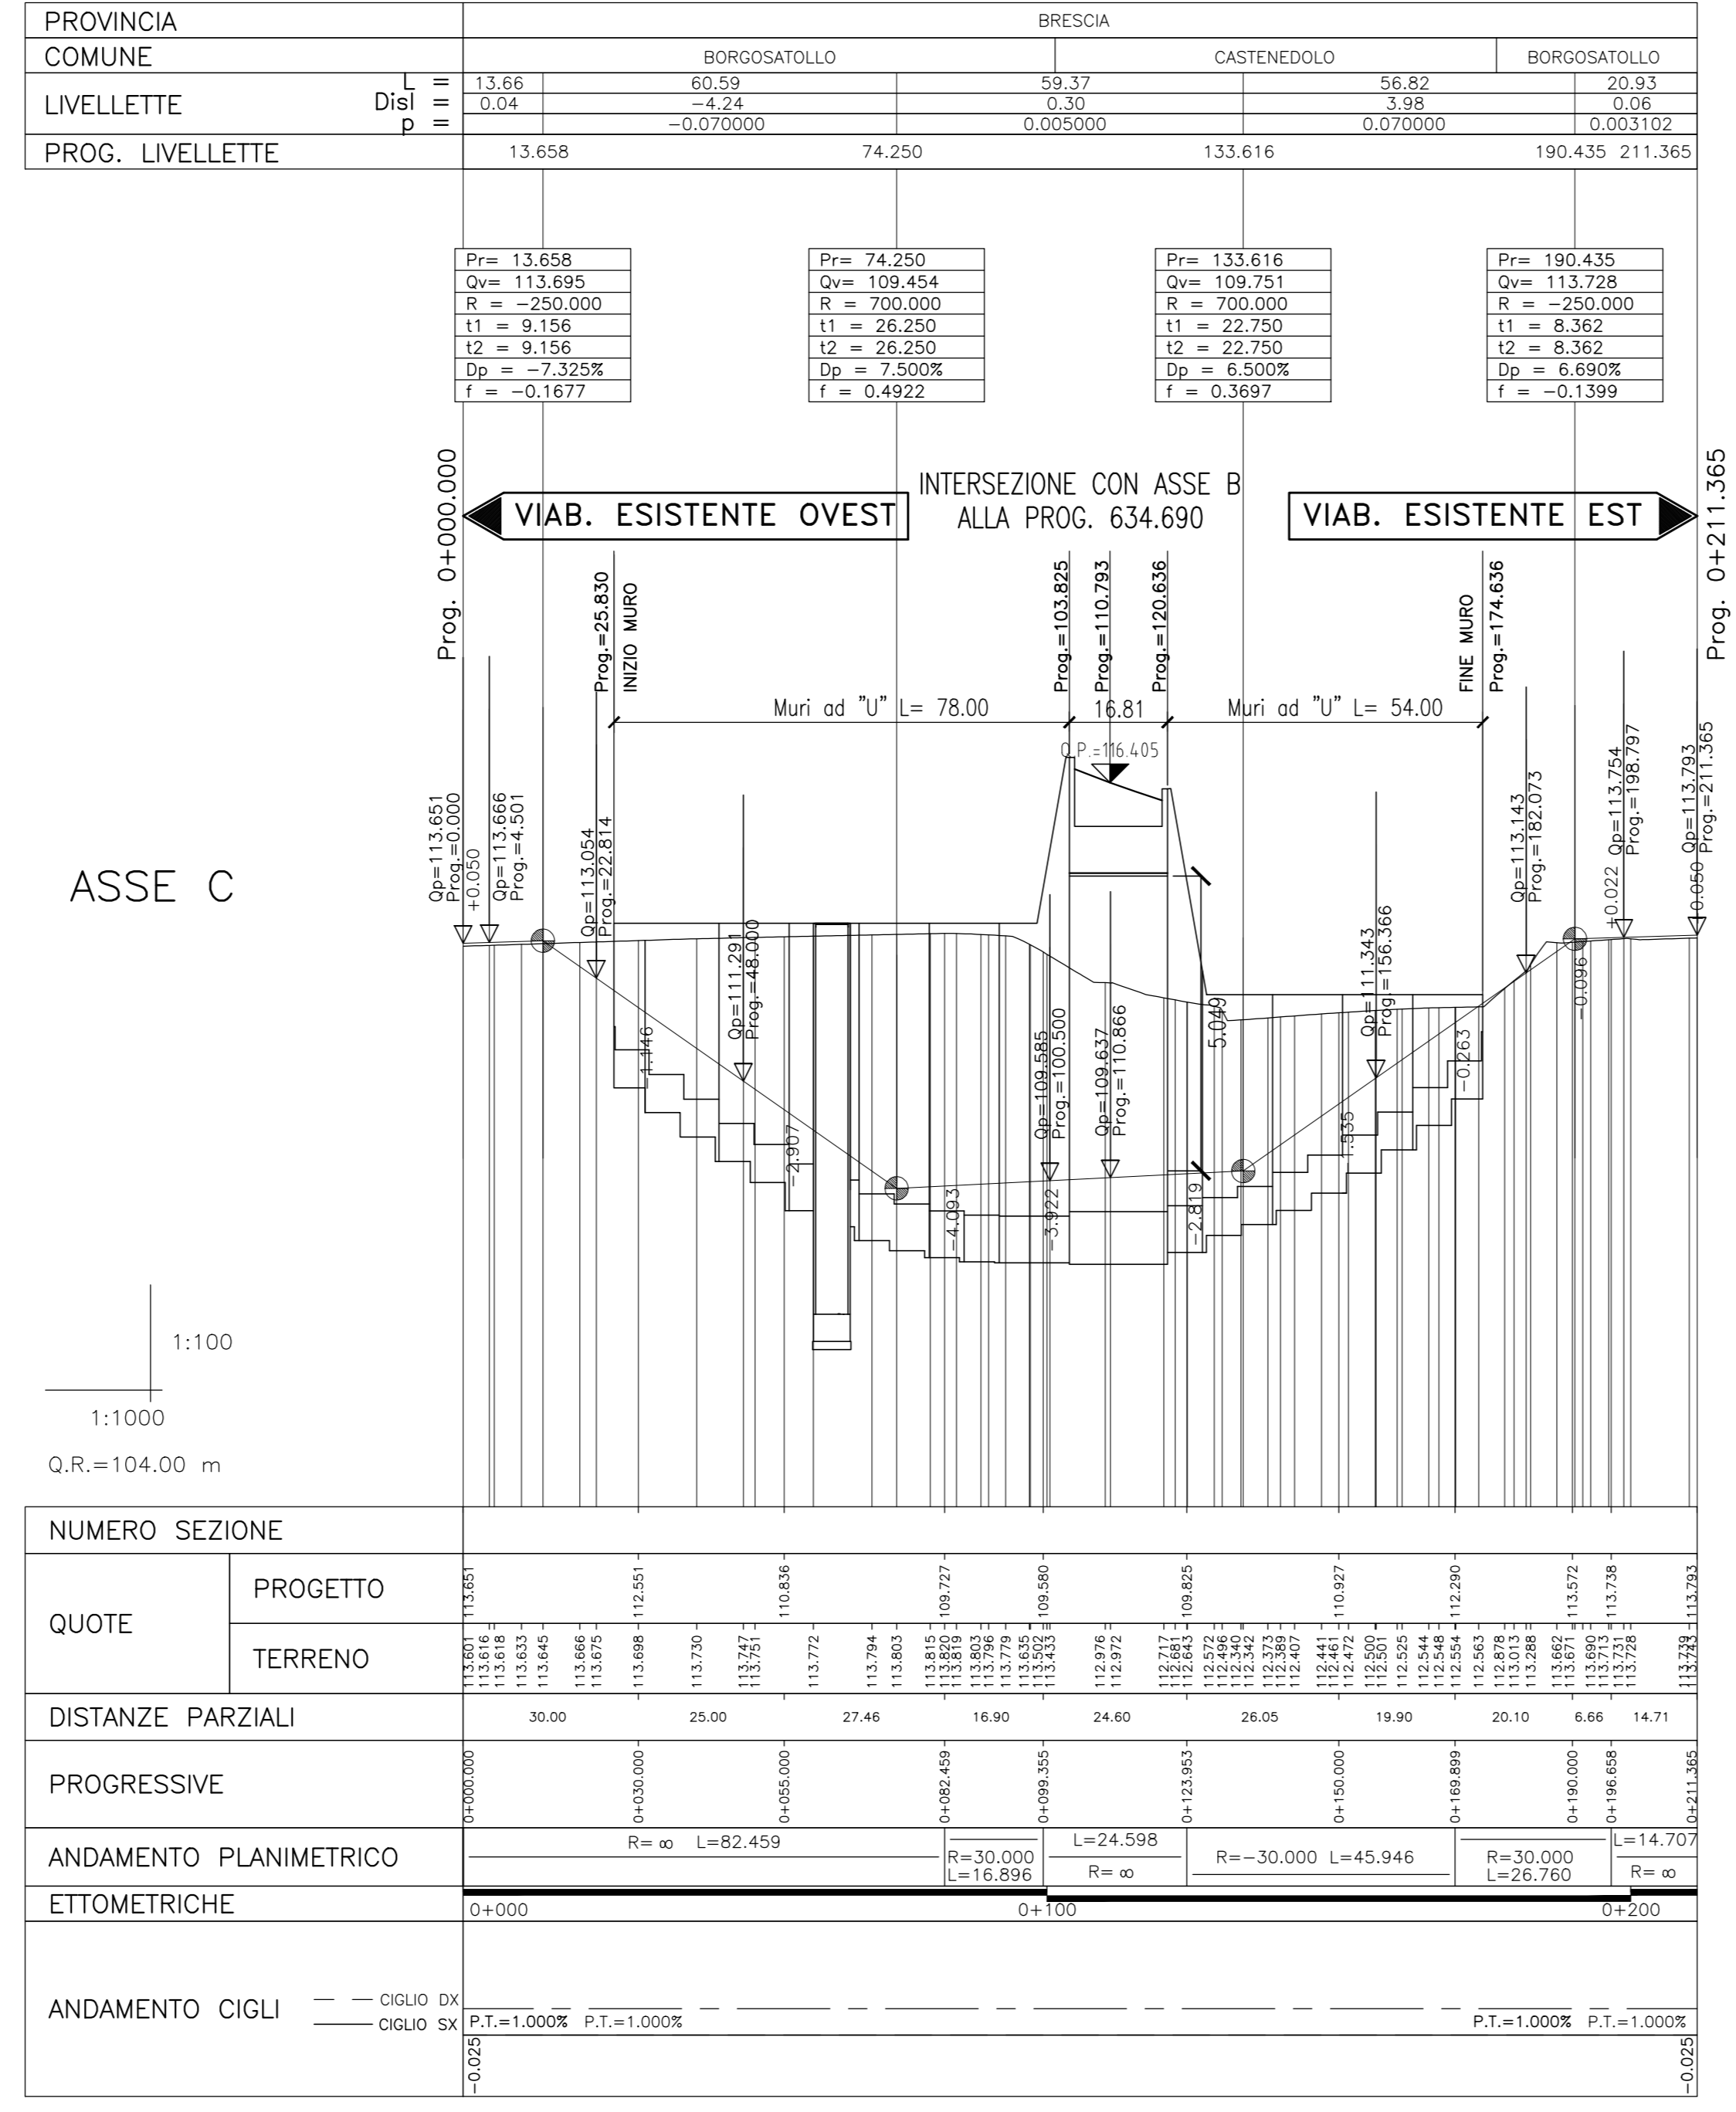

COMMITTENTE:

ALTA SORVEGLIANZA:

GENERAL CONTRACTOR:

INFRASTRUTTURE FERROVIARIE STRATEGICHE DEFINITE DALLA LEGGE OBIETTIVO N. 443/01

LINEA A.V. /A.C. TORINO - VENEZIA Tratta MILANO - VERONA

Lotto funzionale Brescia-Verona

PROGETTO DEFINITIVO

RIQUALIFICAZIONE STRADA GHEDI-BORGOSATOLLO

PROFILO LONGITUDINALE - TAV. 1

IL PROGETTISTA:

IL PROGETTISTA INTEGRATORE:

ALTA SORVEGLIANZA	Verificato	Data	Approvato	Data

COMMESSA	LOTTO	FASE	ENTE	TIPO DOC.	OPERAZIONE	PROGR.	REV.	SCALA
IN05	00	D	EE	F7	NV16/00	001	0	1:1000/100

PROGETTAZIONE GENERAL CONTRACTOR								Autorizzato/Date	
Rev.	Data	Descrizione	Redatto	Data	Verificato	Data	Approvato	Data	Consortio
0	31/03/14	EMISSIONE PER CDS		31/03/14		31/03/14		31/03/14	
1									
2									
3									