Aree:
Scavo: 0.000 mq
Rilevato: 11.093 mq
Cassonetto: 7.141 mq
Terr. Vegetale: 3.289 mq
Scotico: 8.027 mq
Bonifico: 0.000 mq

SEZIONE N° 41
PROGRESSIVA 1+010.959

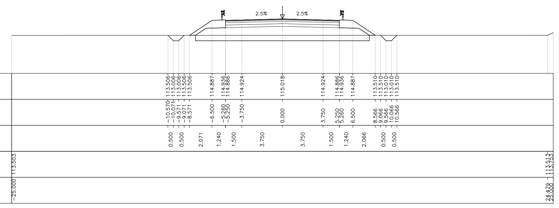

Q. ASSE RIF. = 115.02
SCALA = 1:200:200
Q.R. = 110.00

| | | |