

Table with 2 columns: DESCRIZIONE and CODICE. Lists technical specifications and codes for various project elements like relations, profiles, and sections.

NOTE GENERALI
- G.R. = QUOTA DI RIFERIMENTO
- TUTTE LE MISURE SONO ESPRESSE IN METRI, SALVO OVE DIVERSAMENTE INDICATO

CARATTERISTICHE DEI MATERIALI

LEGENDA AREE
Scavo: 0.000 mq
Rilevato: -0.000 mq
Cassonetto: 0.000 mq
Terr. Vegetale: -0.000 mq
Scotico: 0.000 mq
Beneficio: 0.000 mq
Includes a diagram of a cross-section with area labels.

COMMITTEE:
RFI
GRUPPO FERROVIE DELLO STATO ITALIANI

ALTA SOVRIGLIANZA:
ITALFERR
GRUPPO FERROVIE DELLO STATO ITALIANI

GENERAL CONTRACTOR:
Cepav due









INFRASTRUTTURE FERROVIARIE STRATEGICHE DEFINITE DALLA LEGGE OBIETTIVO N. 443/01
LINEA A.V./A.C. TORINO - VENEZIA Tratta MILANO - VERONA
Lotto funzionale Brescia-Verona
PROGETTO DEFINITIVO

LINEA A.C. MILANO-VERONA
RIQUALIFICAZIONE STRADA GHEDI-BORGOSATOLLO
SEZIONI TRASVERSALI - ASSE B - TAV. 8

ALTA SOVRIGLIANZA:
ITALFERR
Verificato Data Approvato Data

Table with columns: COMMESSA, LOTTO, FASE, ENTE, TIPO DOC., OPERA/DESCRIZIONE, PROG., REV., SCALA. Values: IN05, 00, D, E2, W9, NV16/00, 010, 0, 1:200

Table with columns: Rev., Data, Descrizione, Redatto, Data, Verificato, Data, Approvato, Data, Autorizzato/Data. Includes project milestones and approvals.

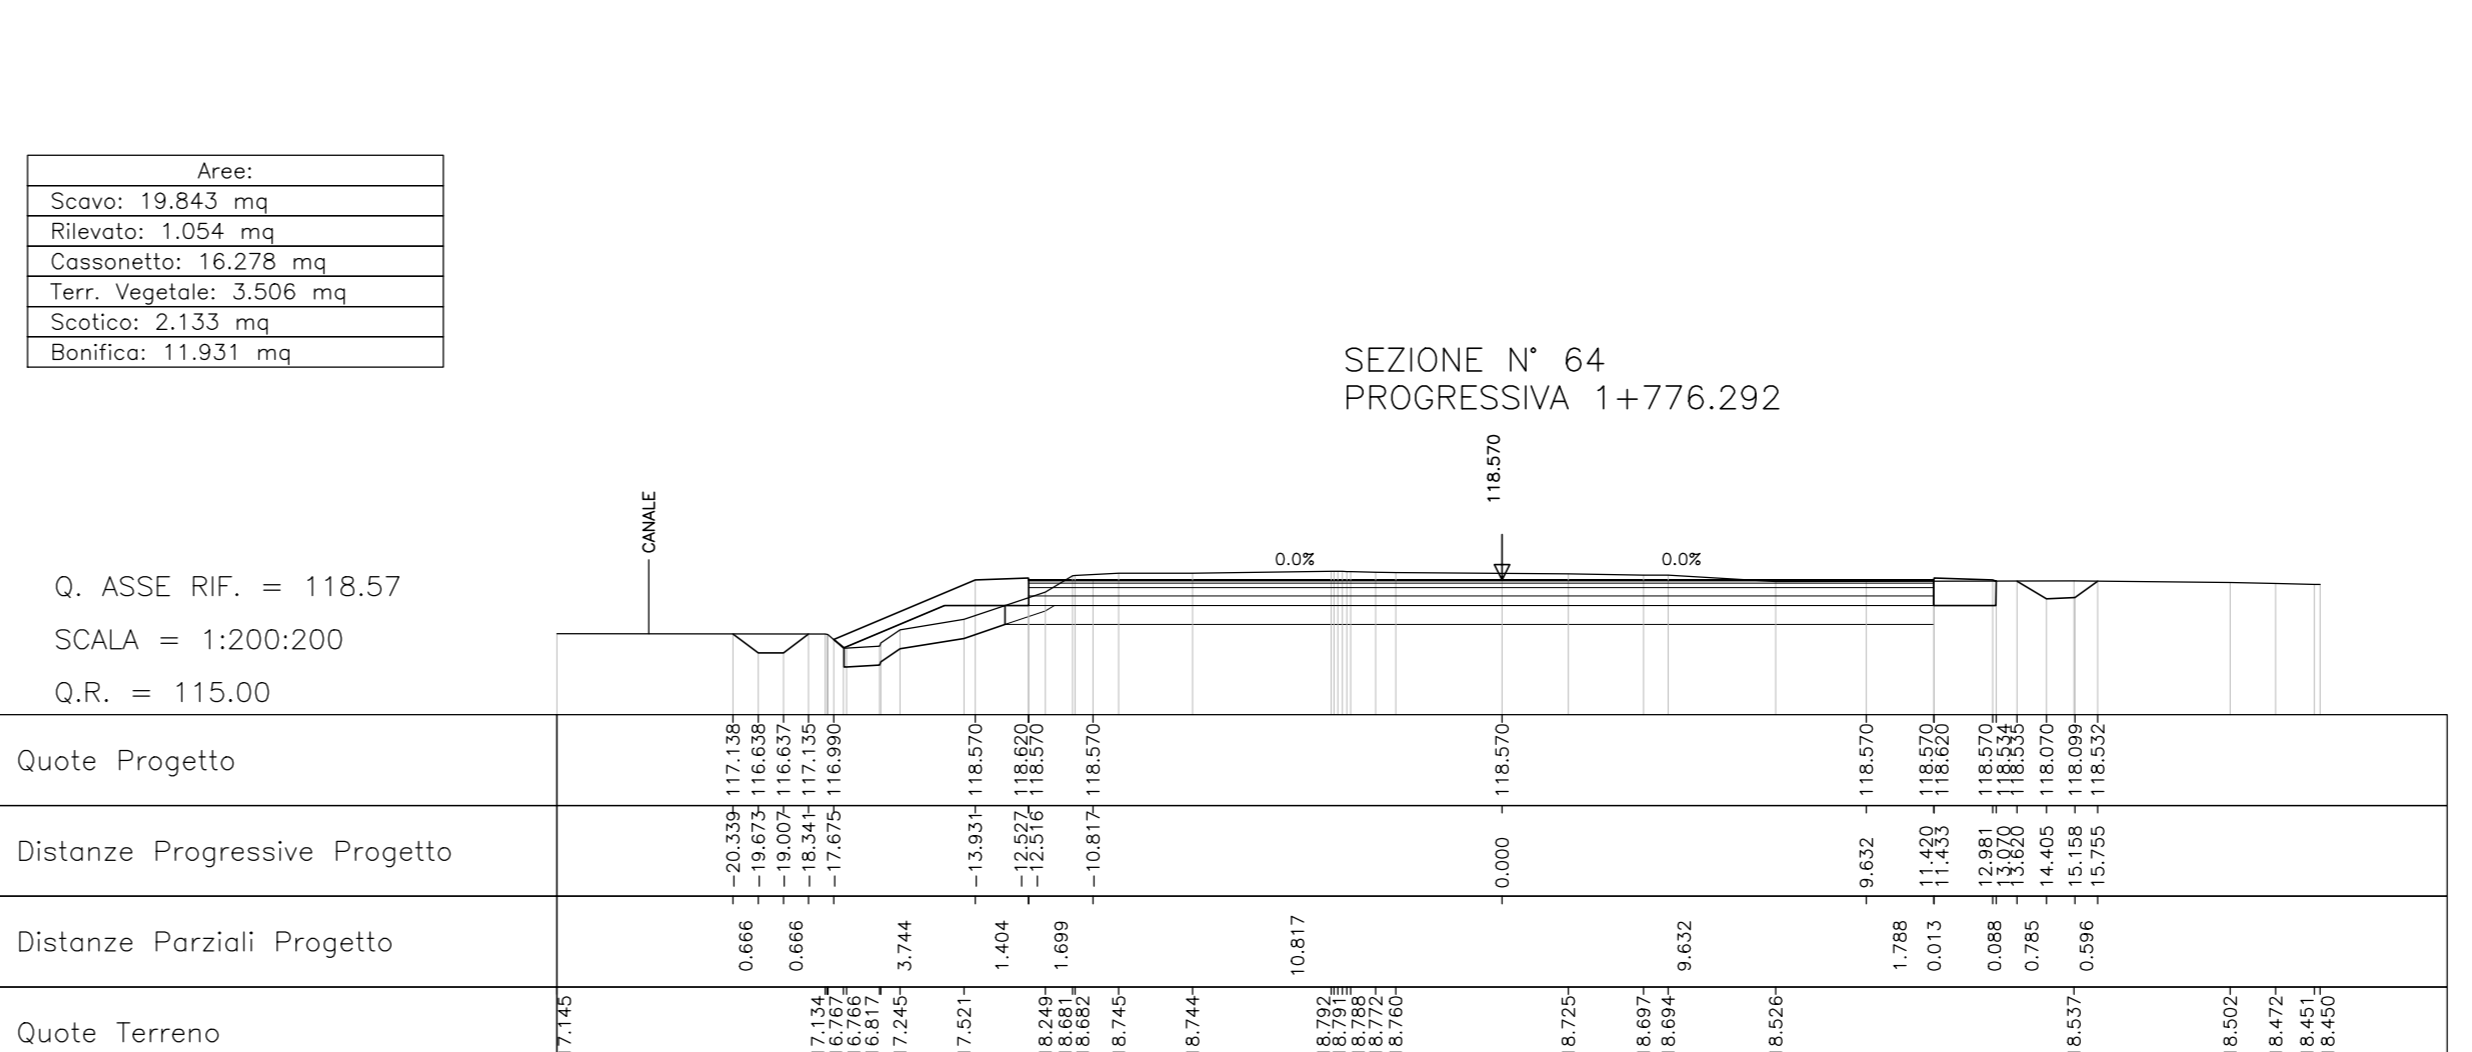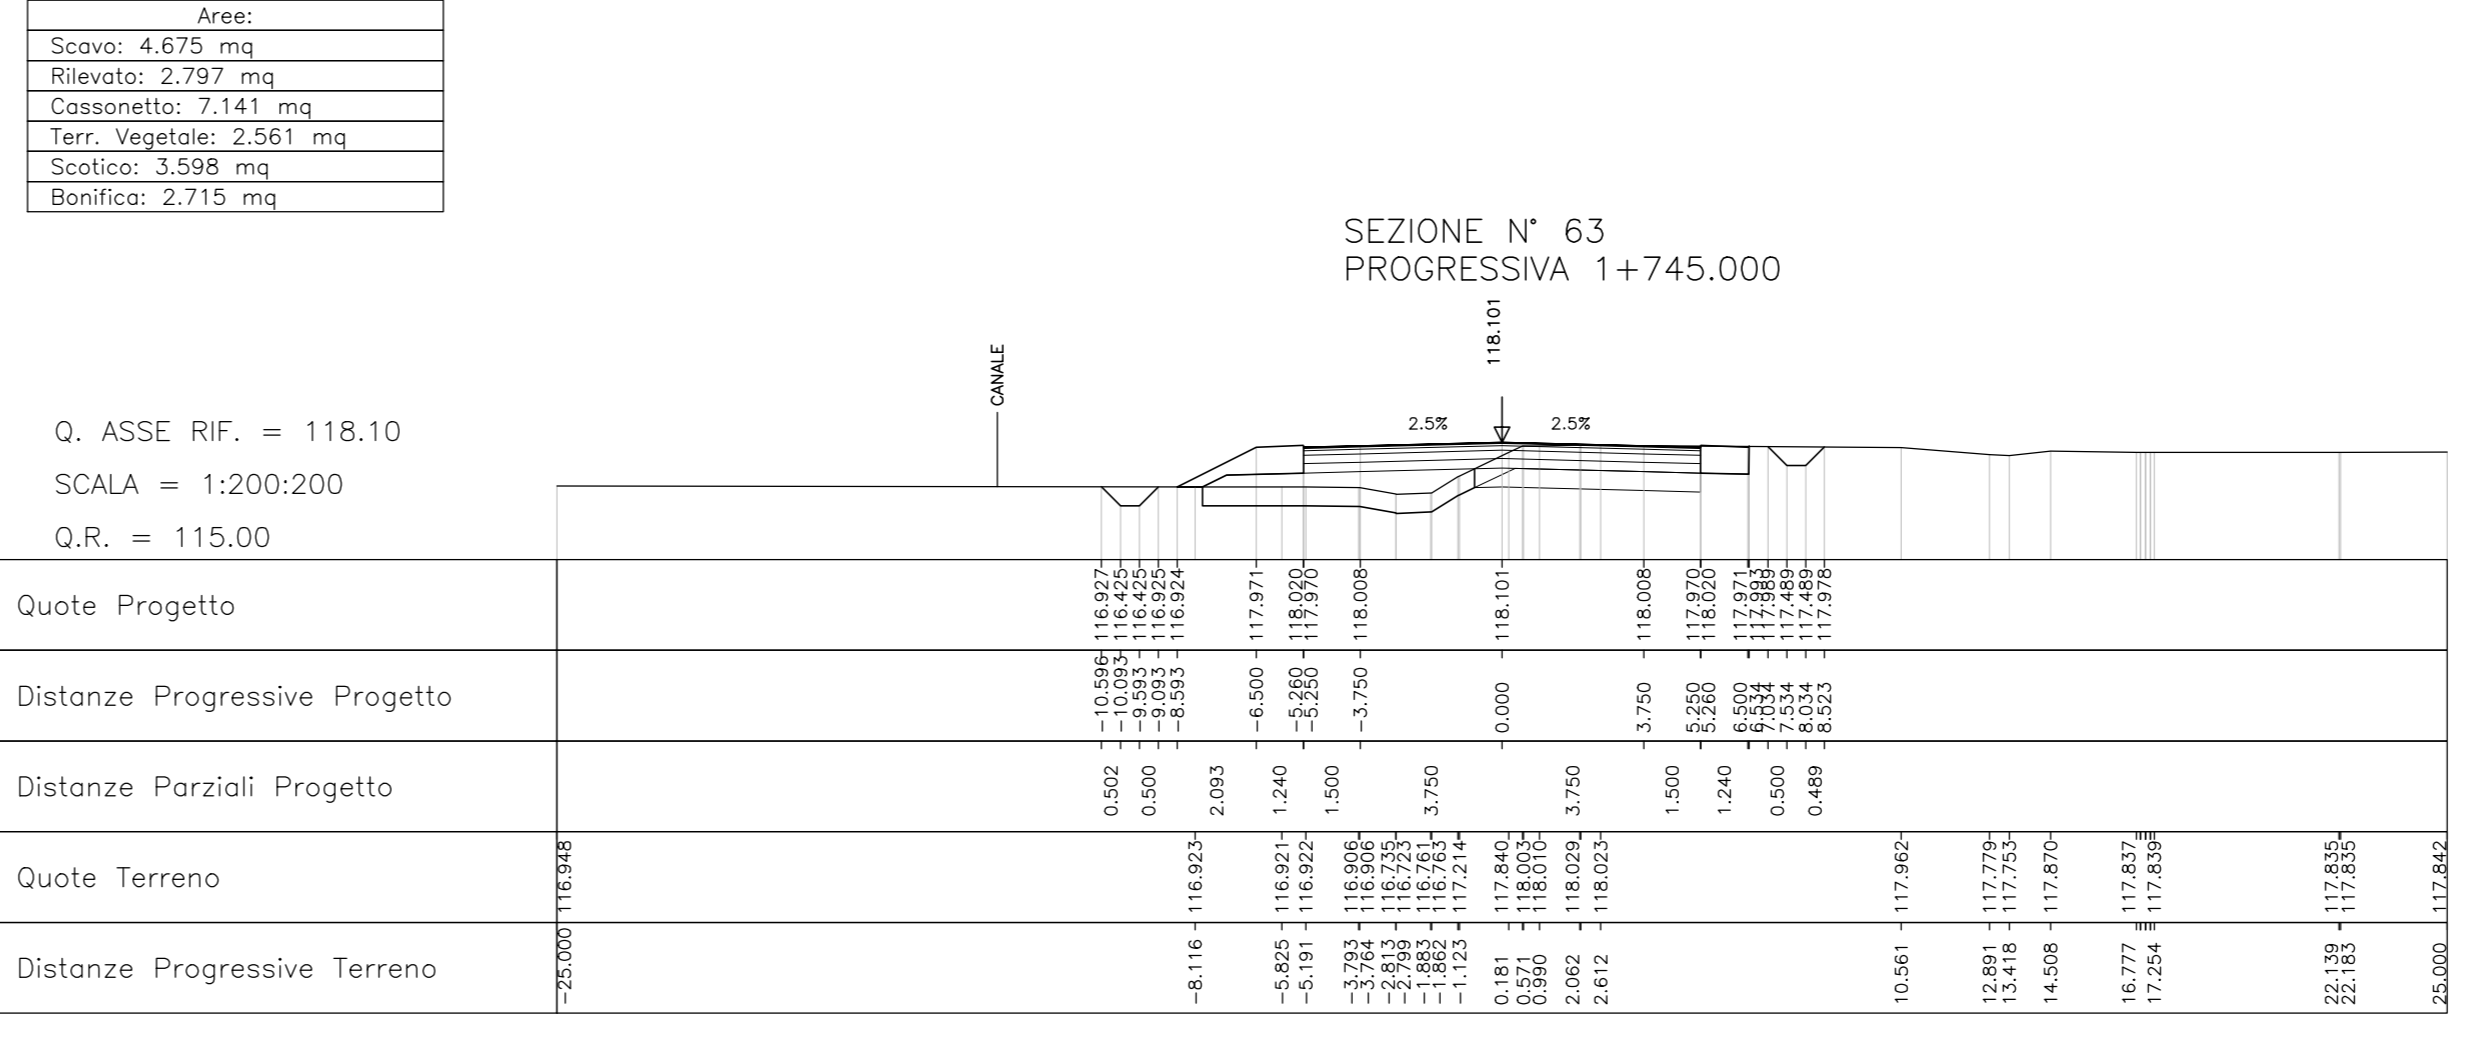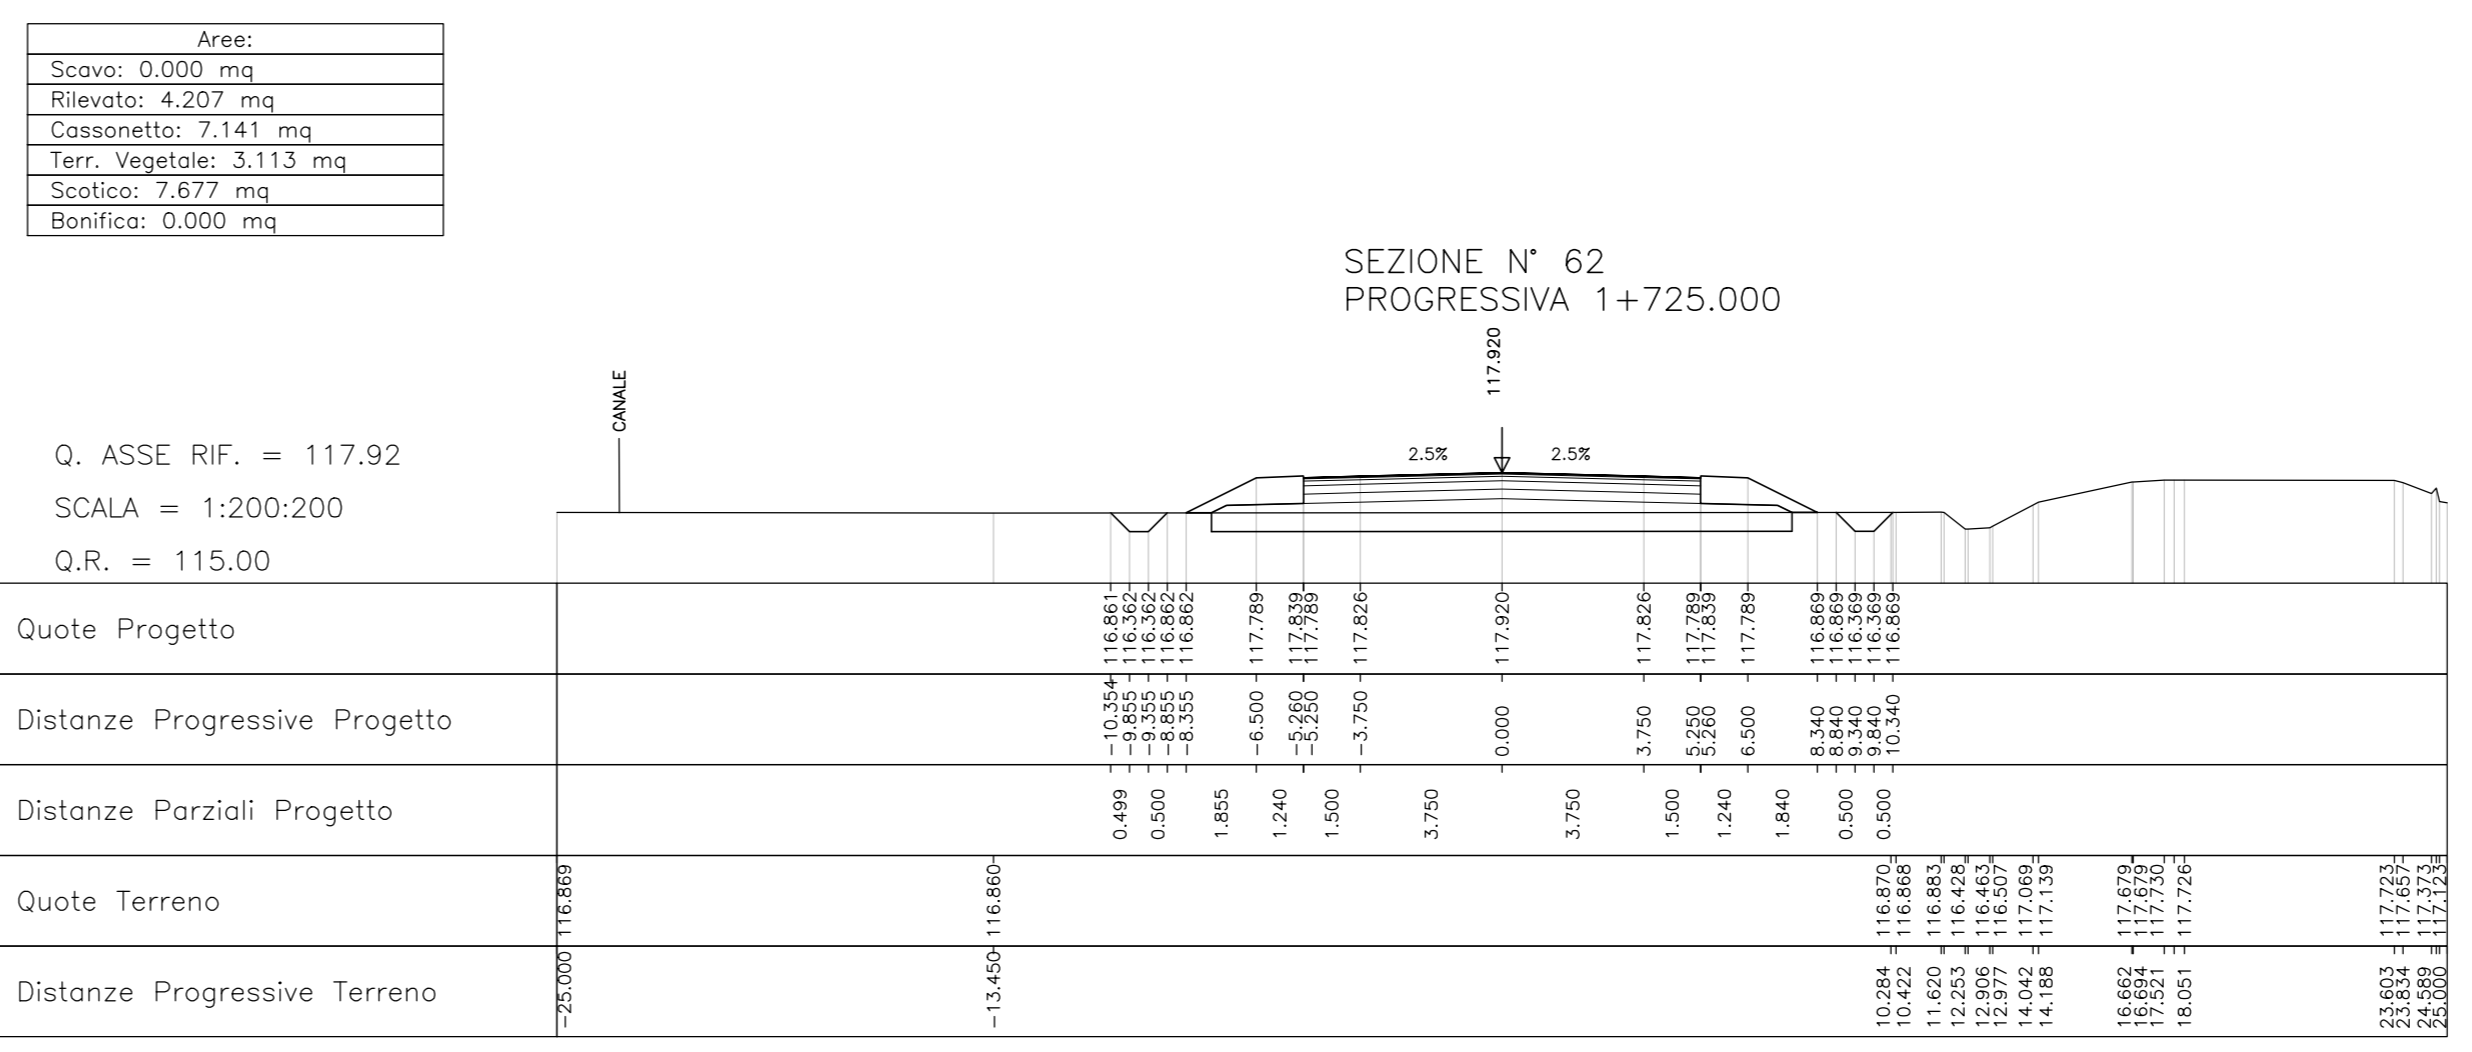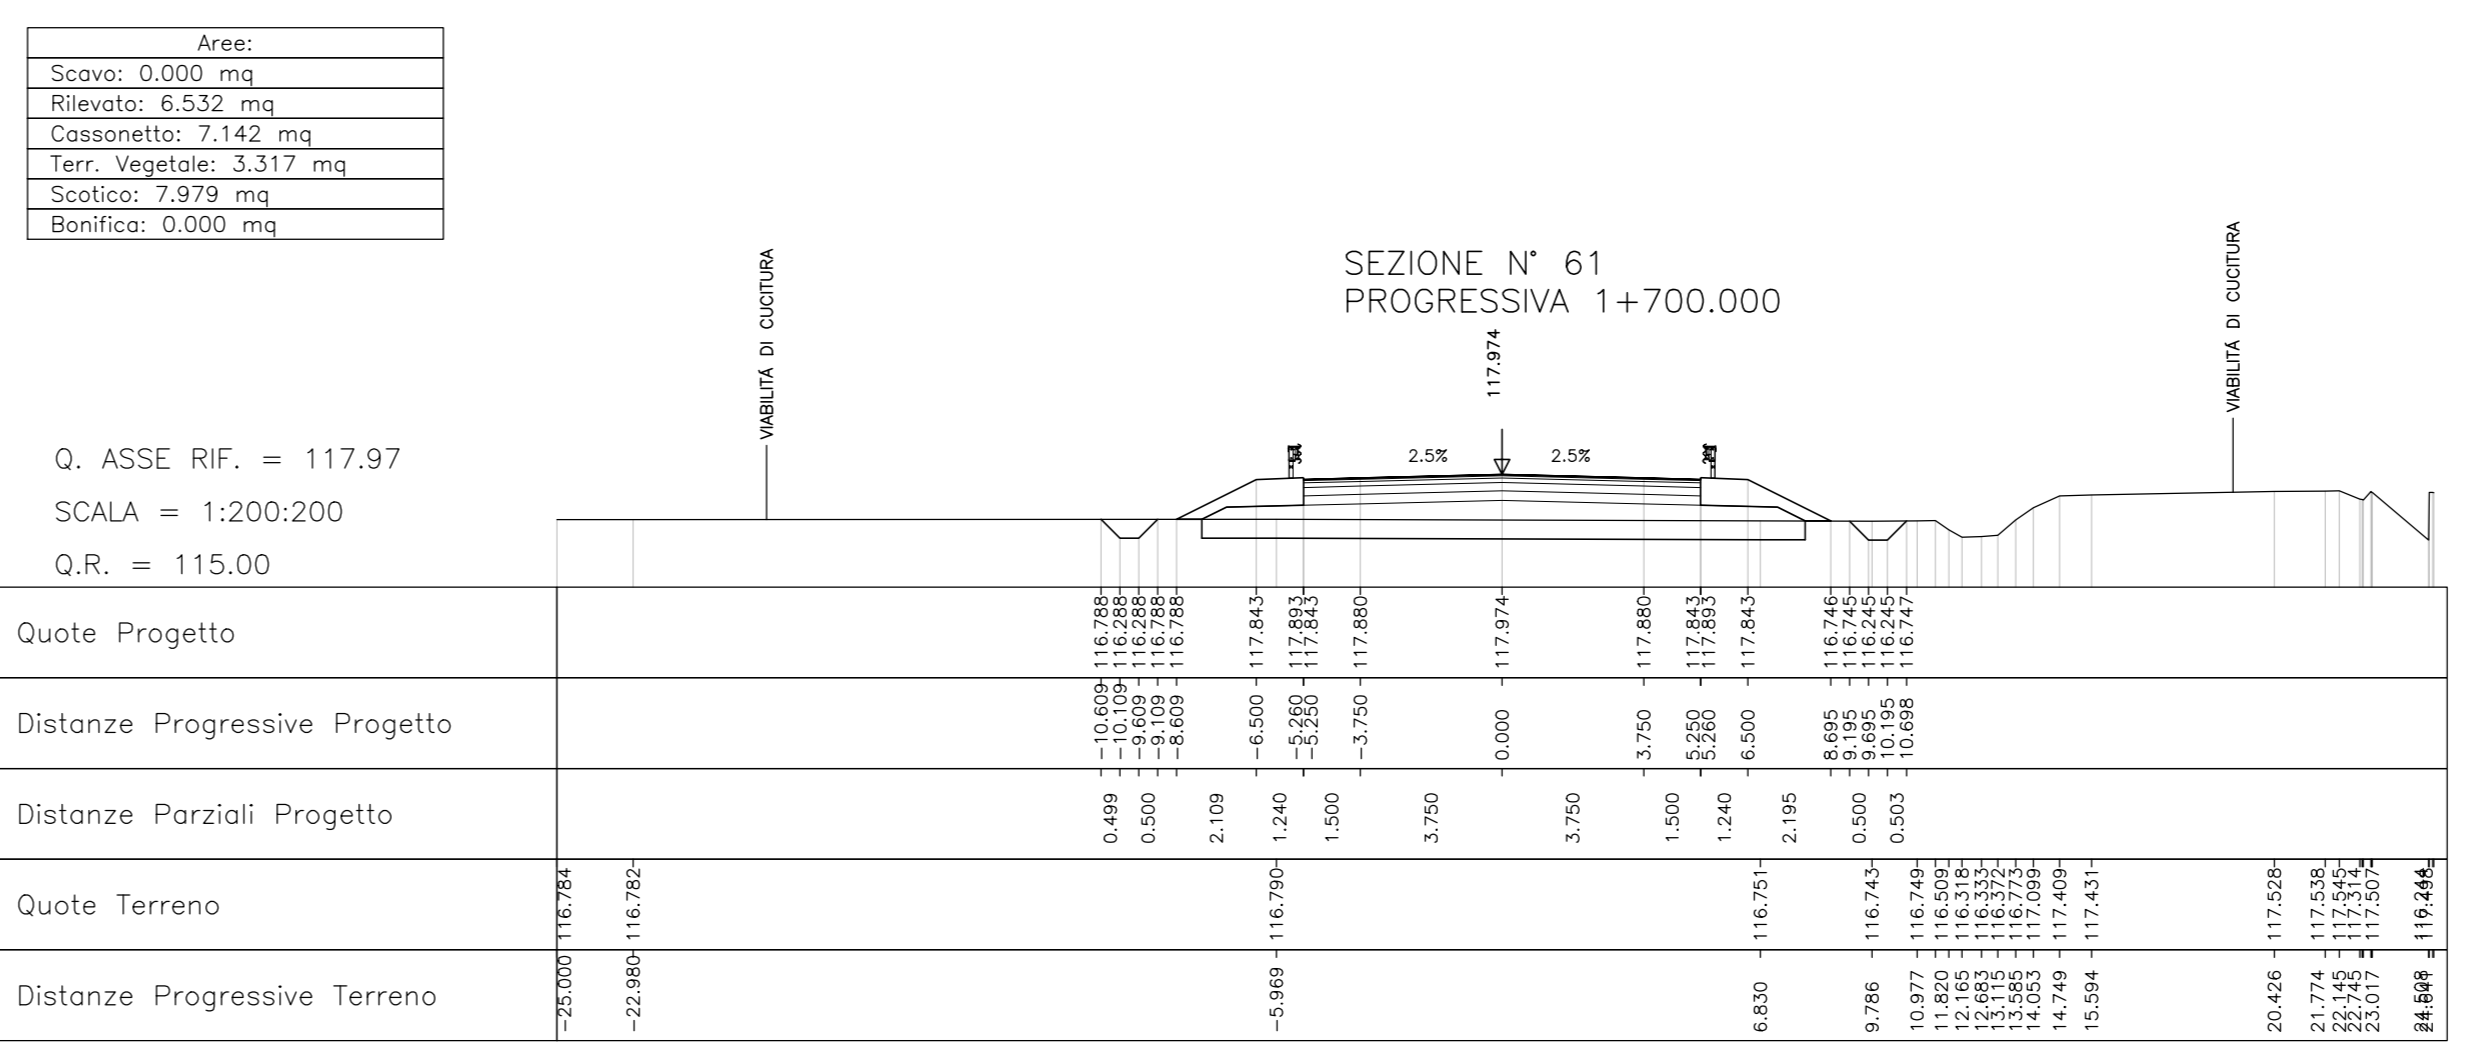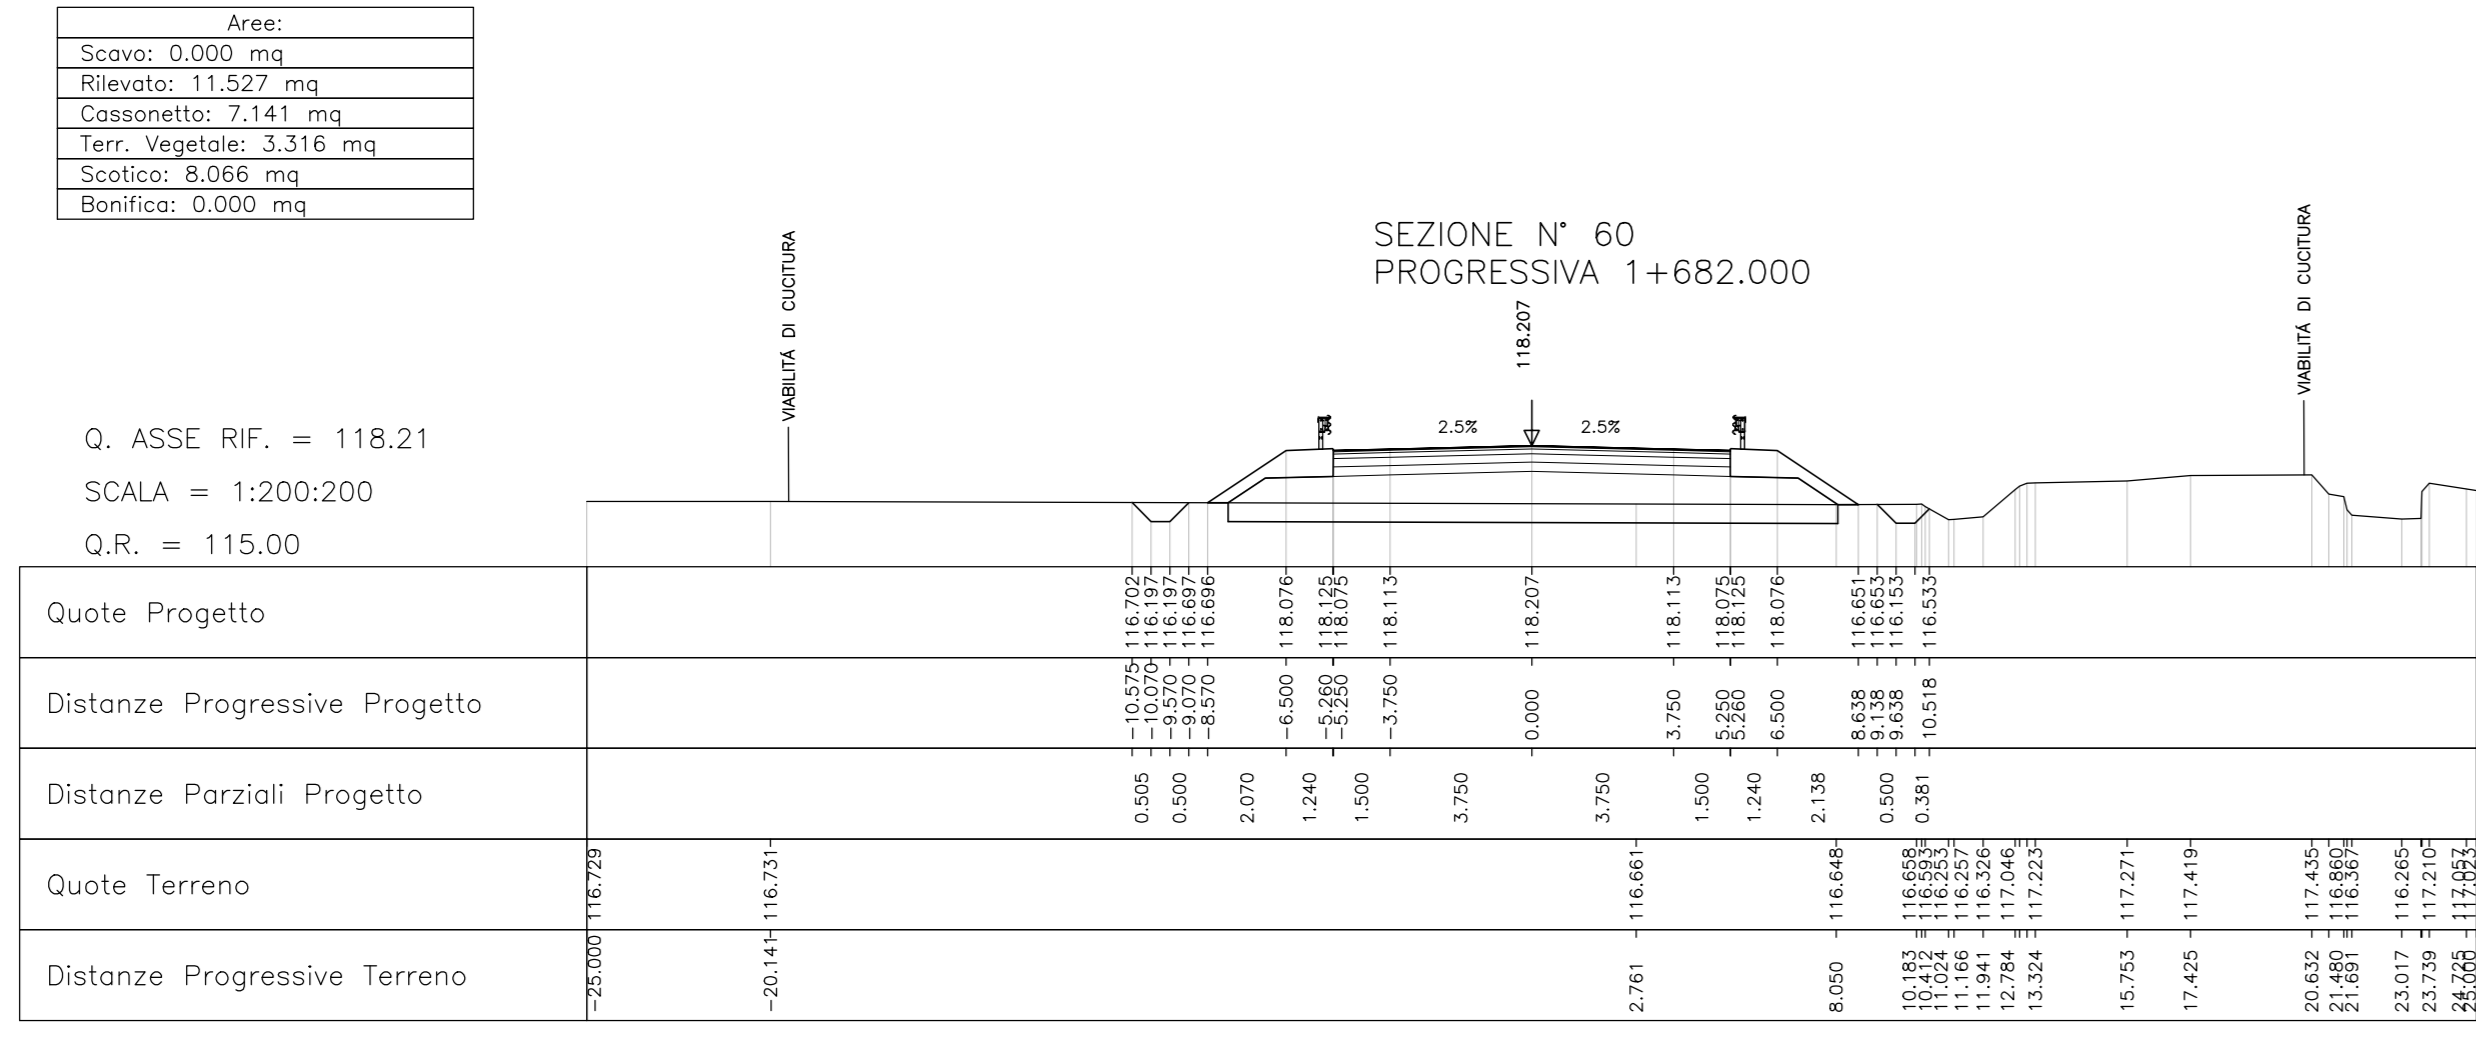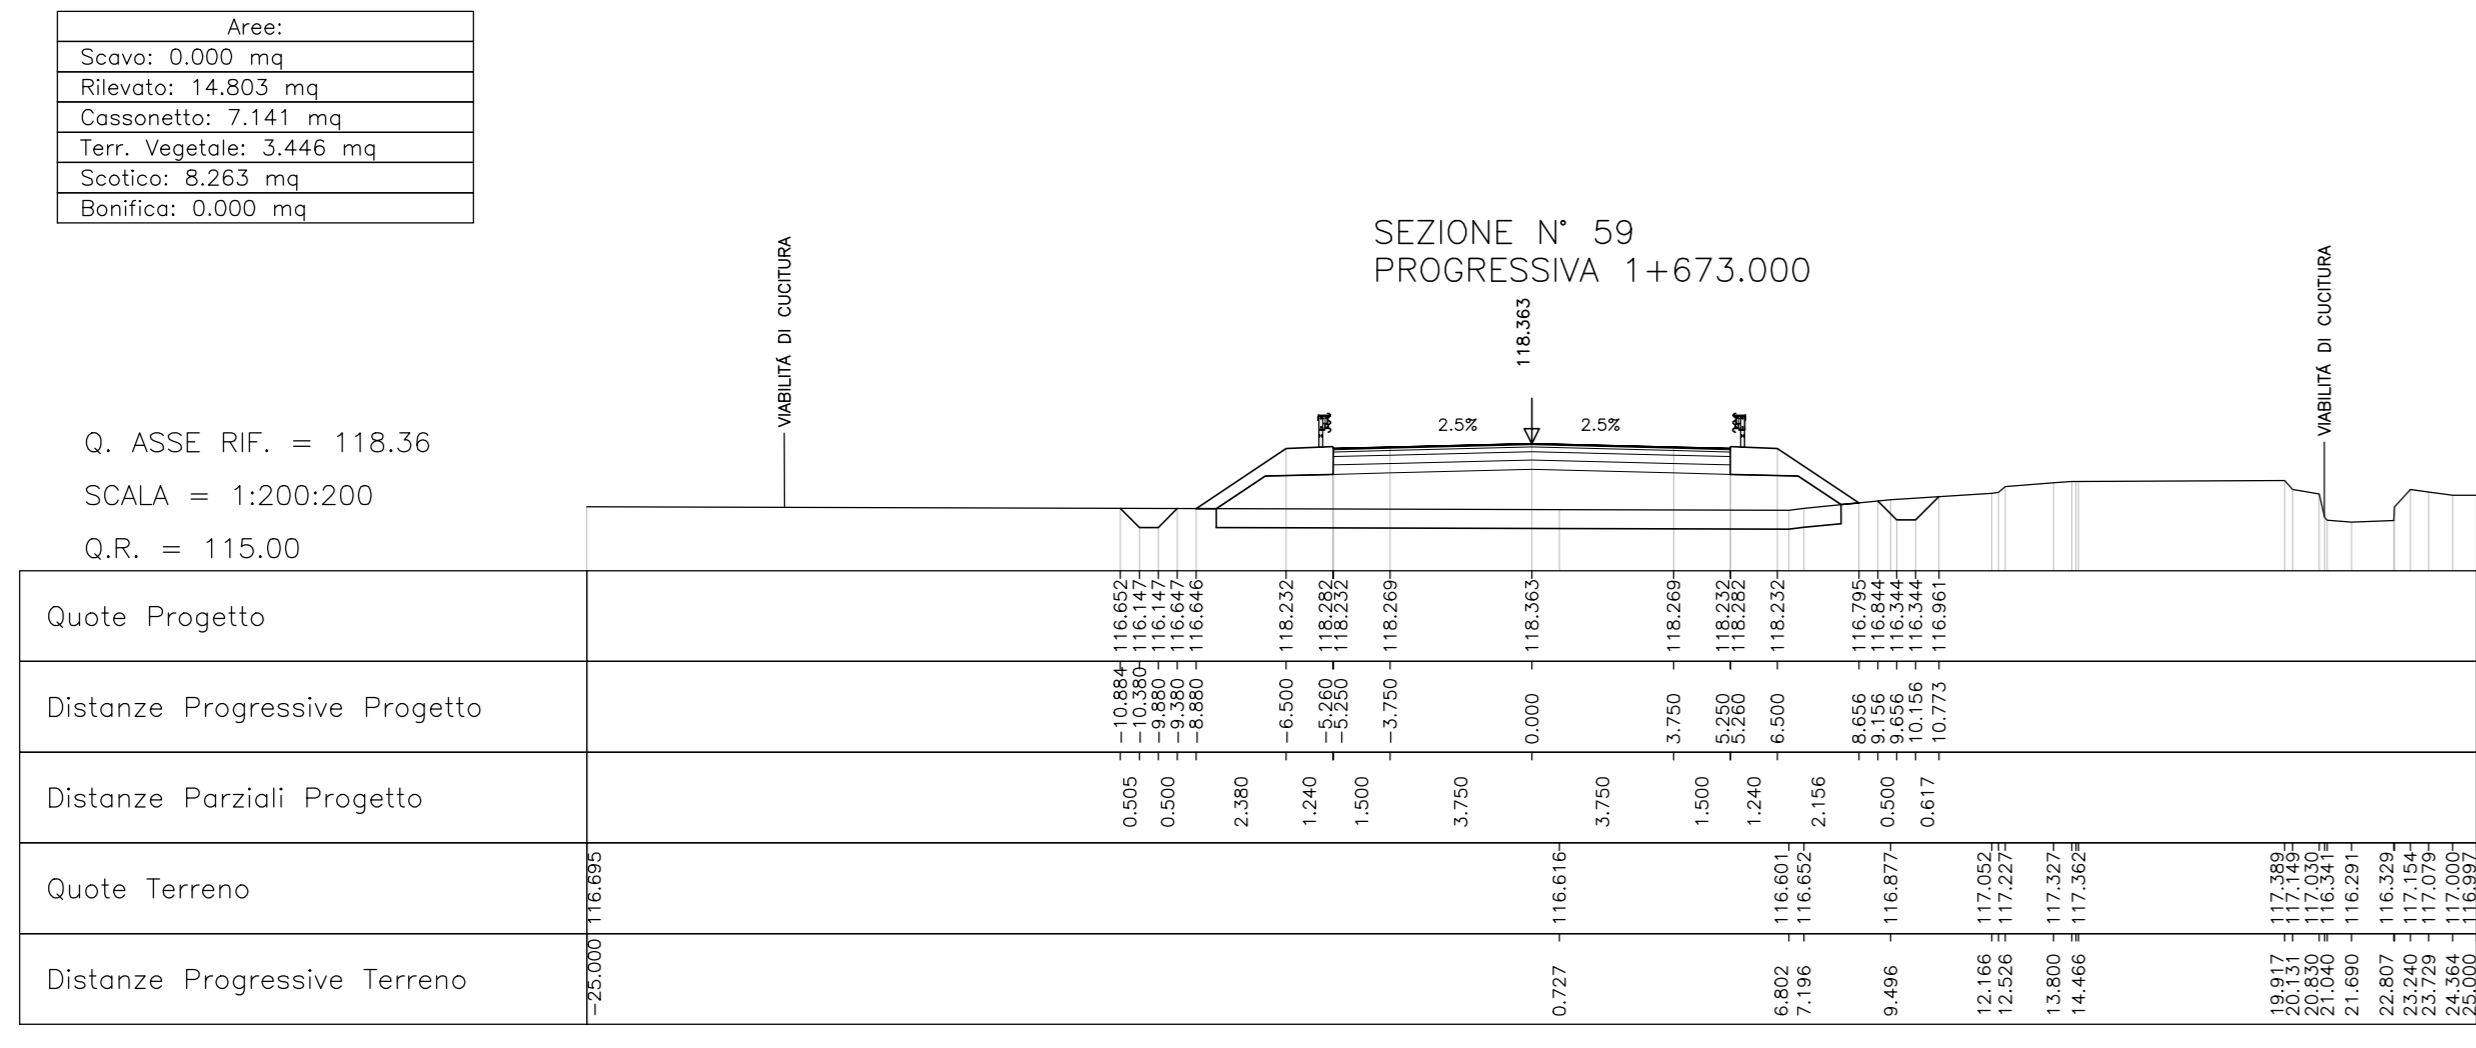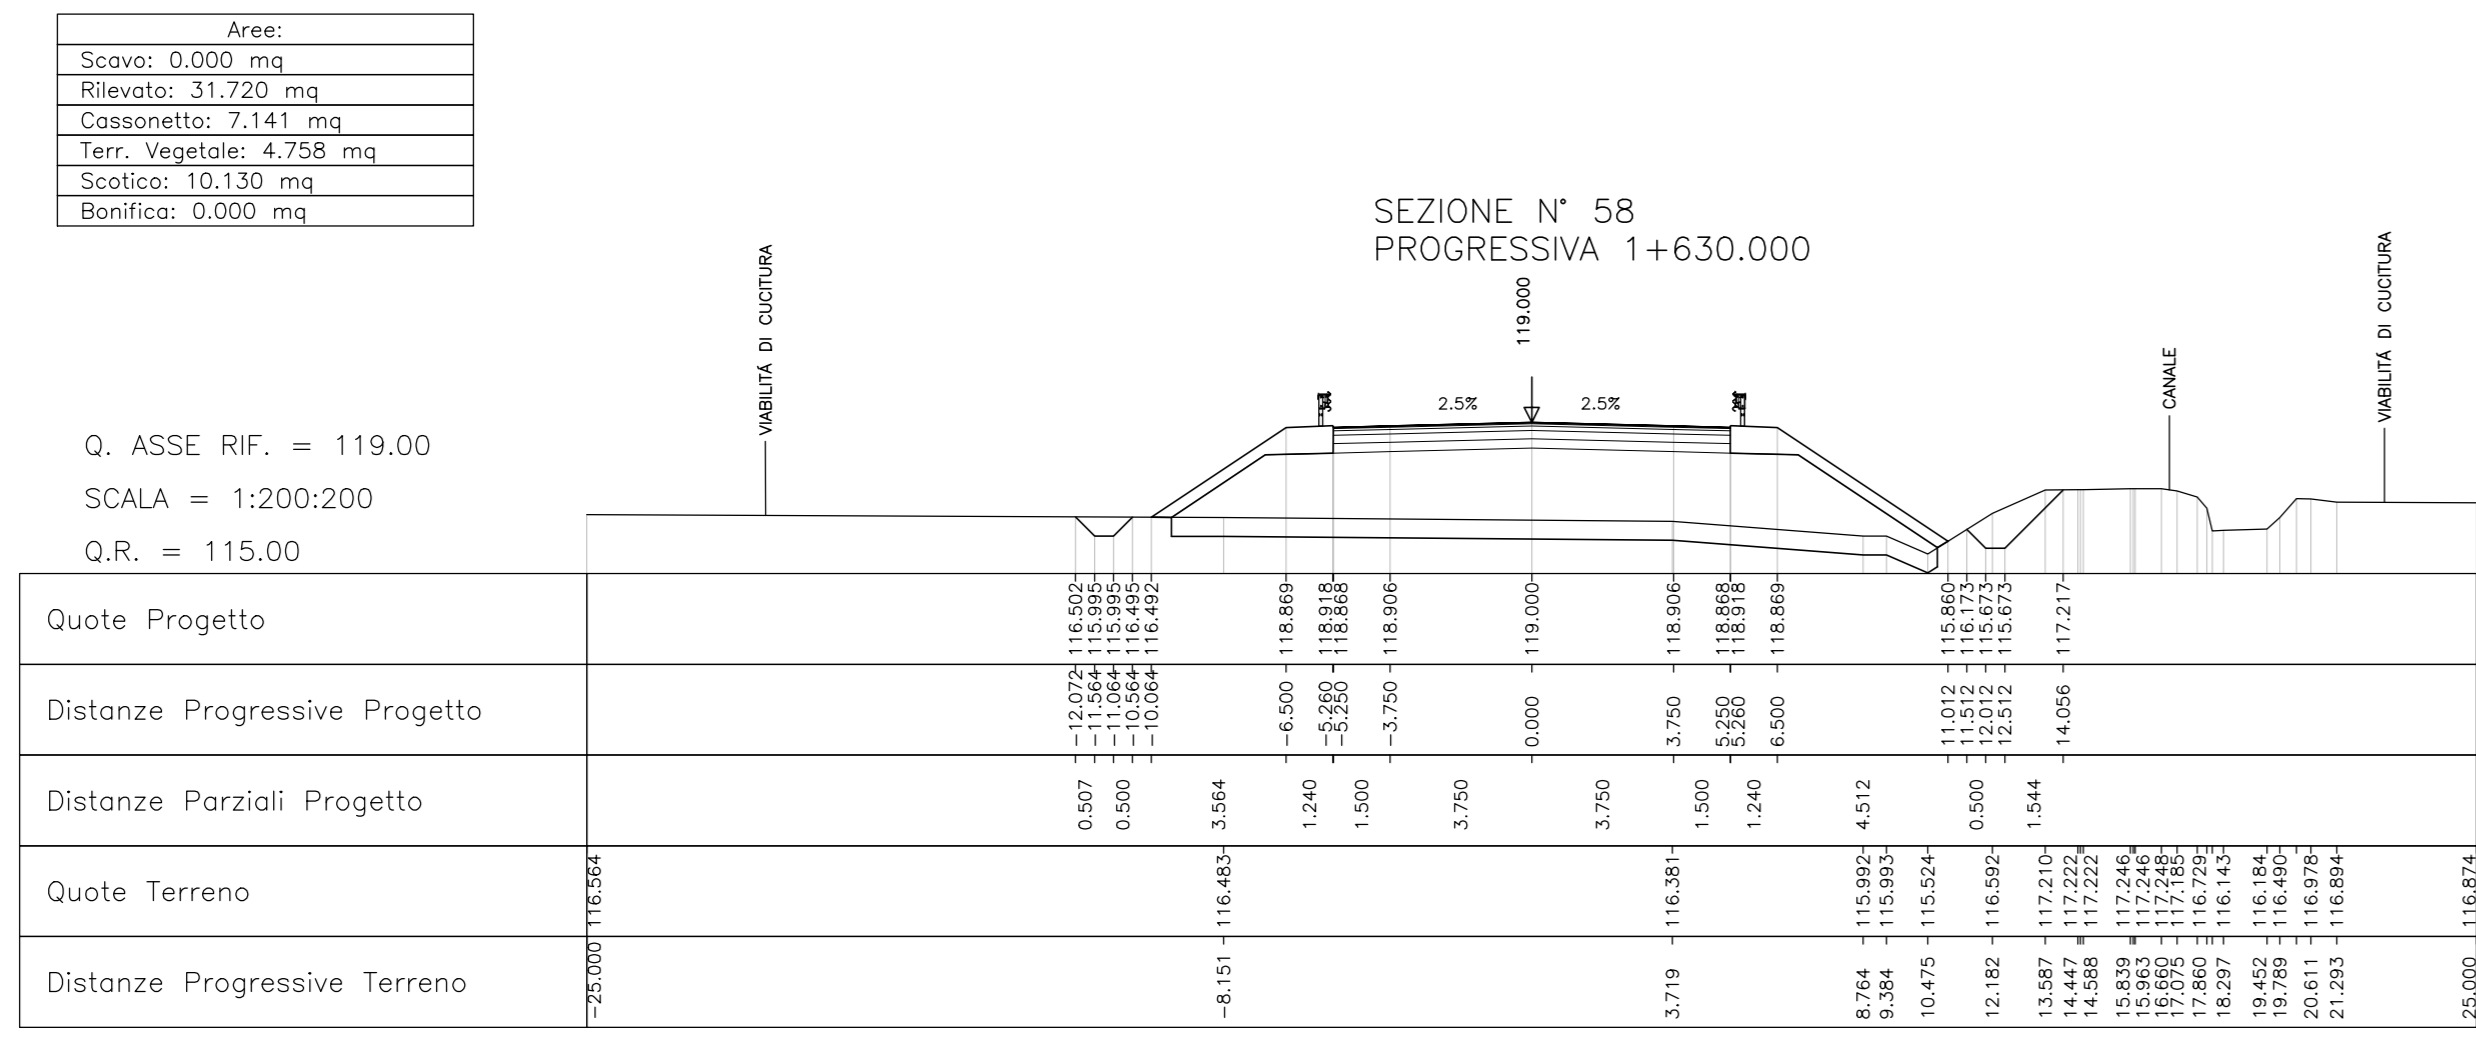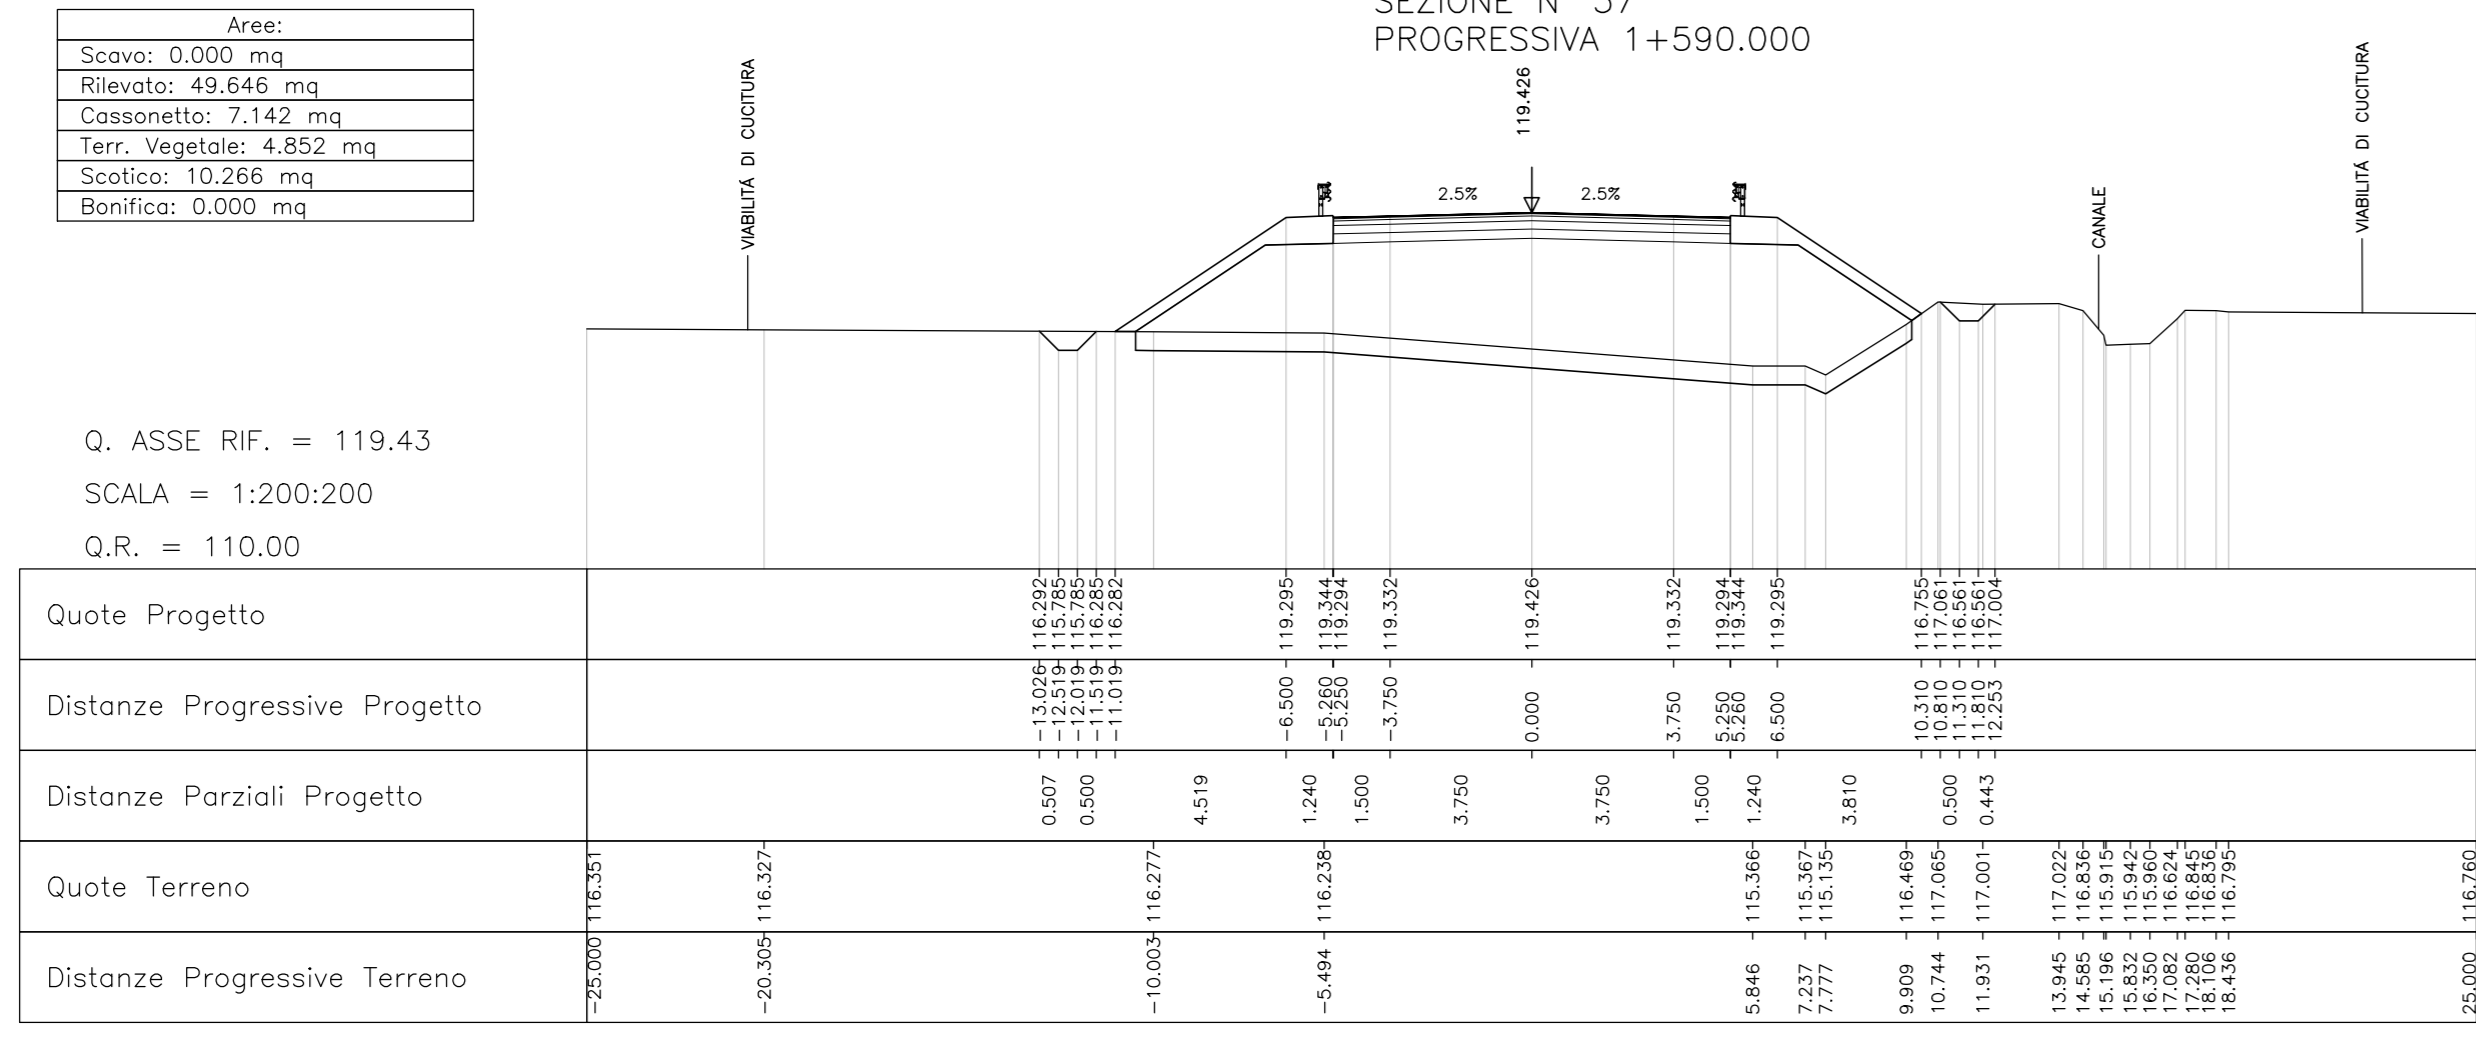










Area table for Section 60: Scavo: 0.000 mq, Rilevato: 11.527 mq, Cassonetto: 7.141 mq, Terr. Vegetale: 3.316 mq, Scotico: 8.066 mq, Beneficio: 0.000 mq

Q. ASSE RIF. = 118.21
SCALA = 1:200:200
Q.R. = 115.00

Table with 4 rows: Quote Progetto, Distanze Progressive Progetto, Distanze Parziali Progetto, Quote Terreno. Columns contain numerical data for various points along the section.












