

OPERA N° - - -


1.00
12.25
1.00

TRATTO A IN CLS₂₂ : L = 30
TRATTO B IN CLS : L = 6

OPERA N° - - -

1.50
12.30
1.50

TRATTO A IN CLS : L = 26
TRATTO B IN CLS : L = 4
TRATTO C IN CLS : L = 9

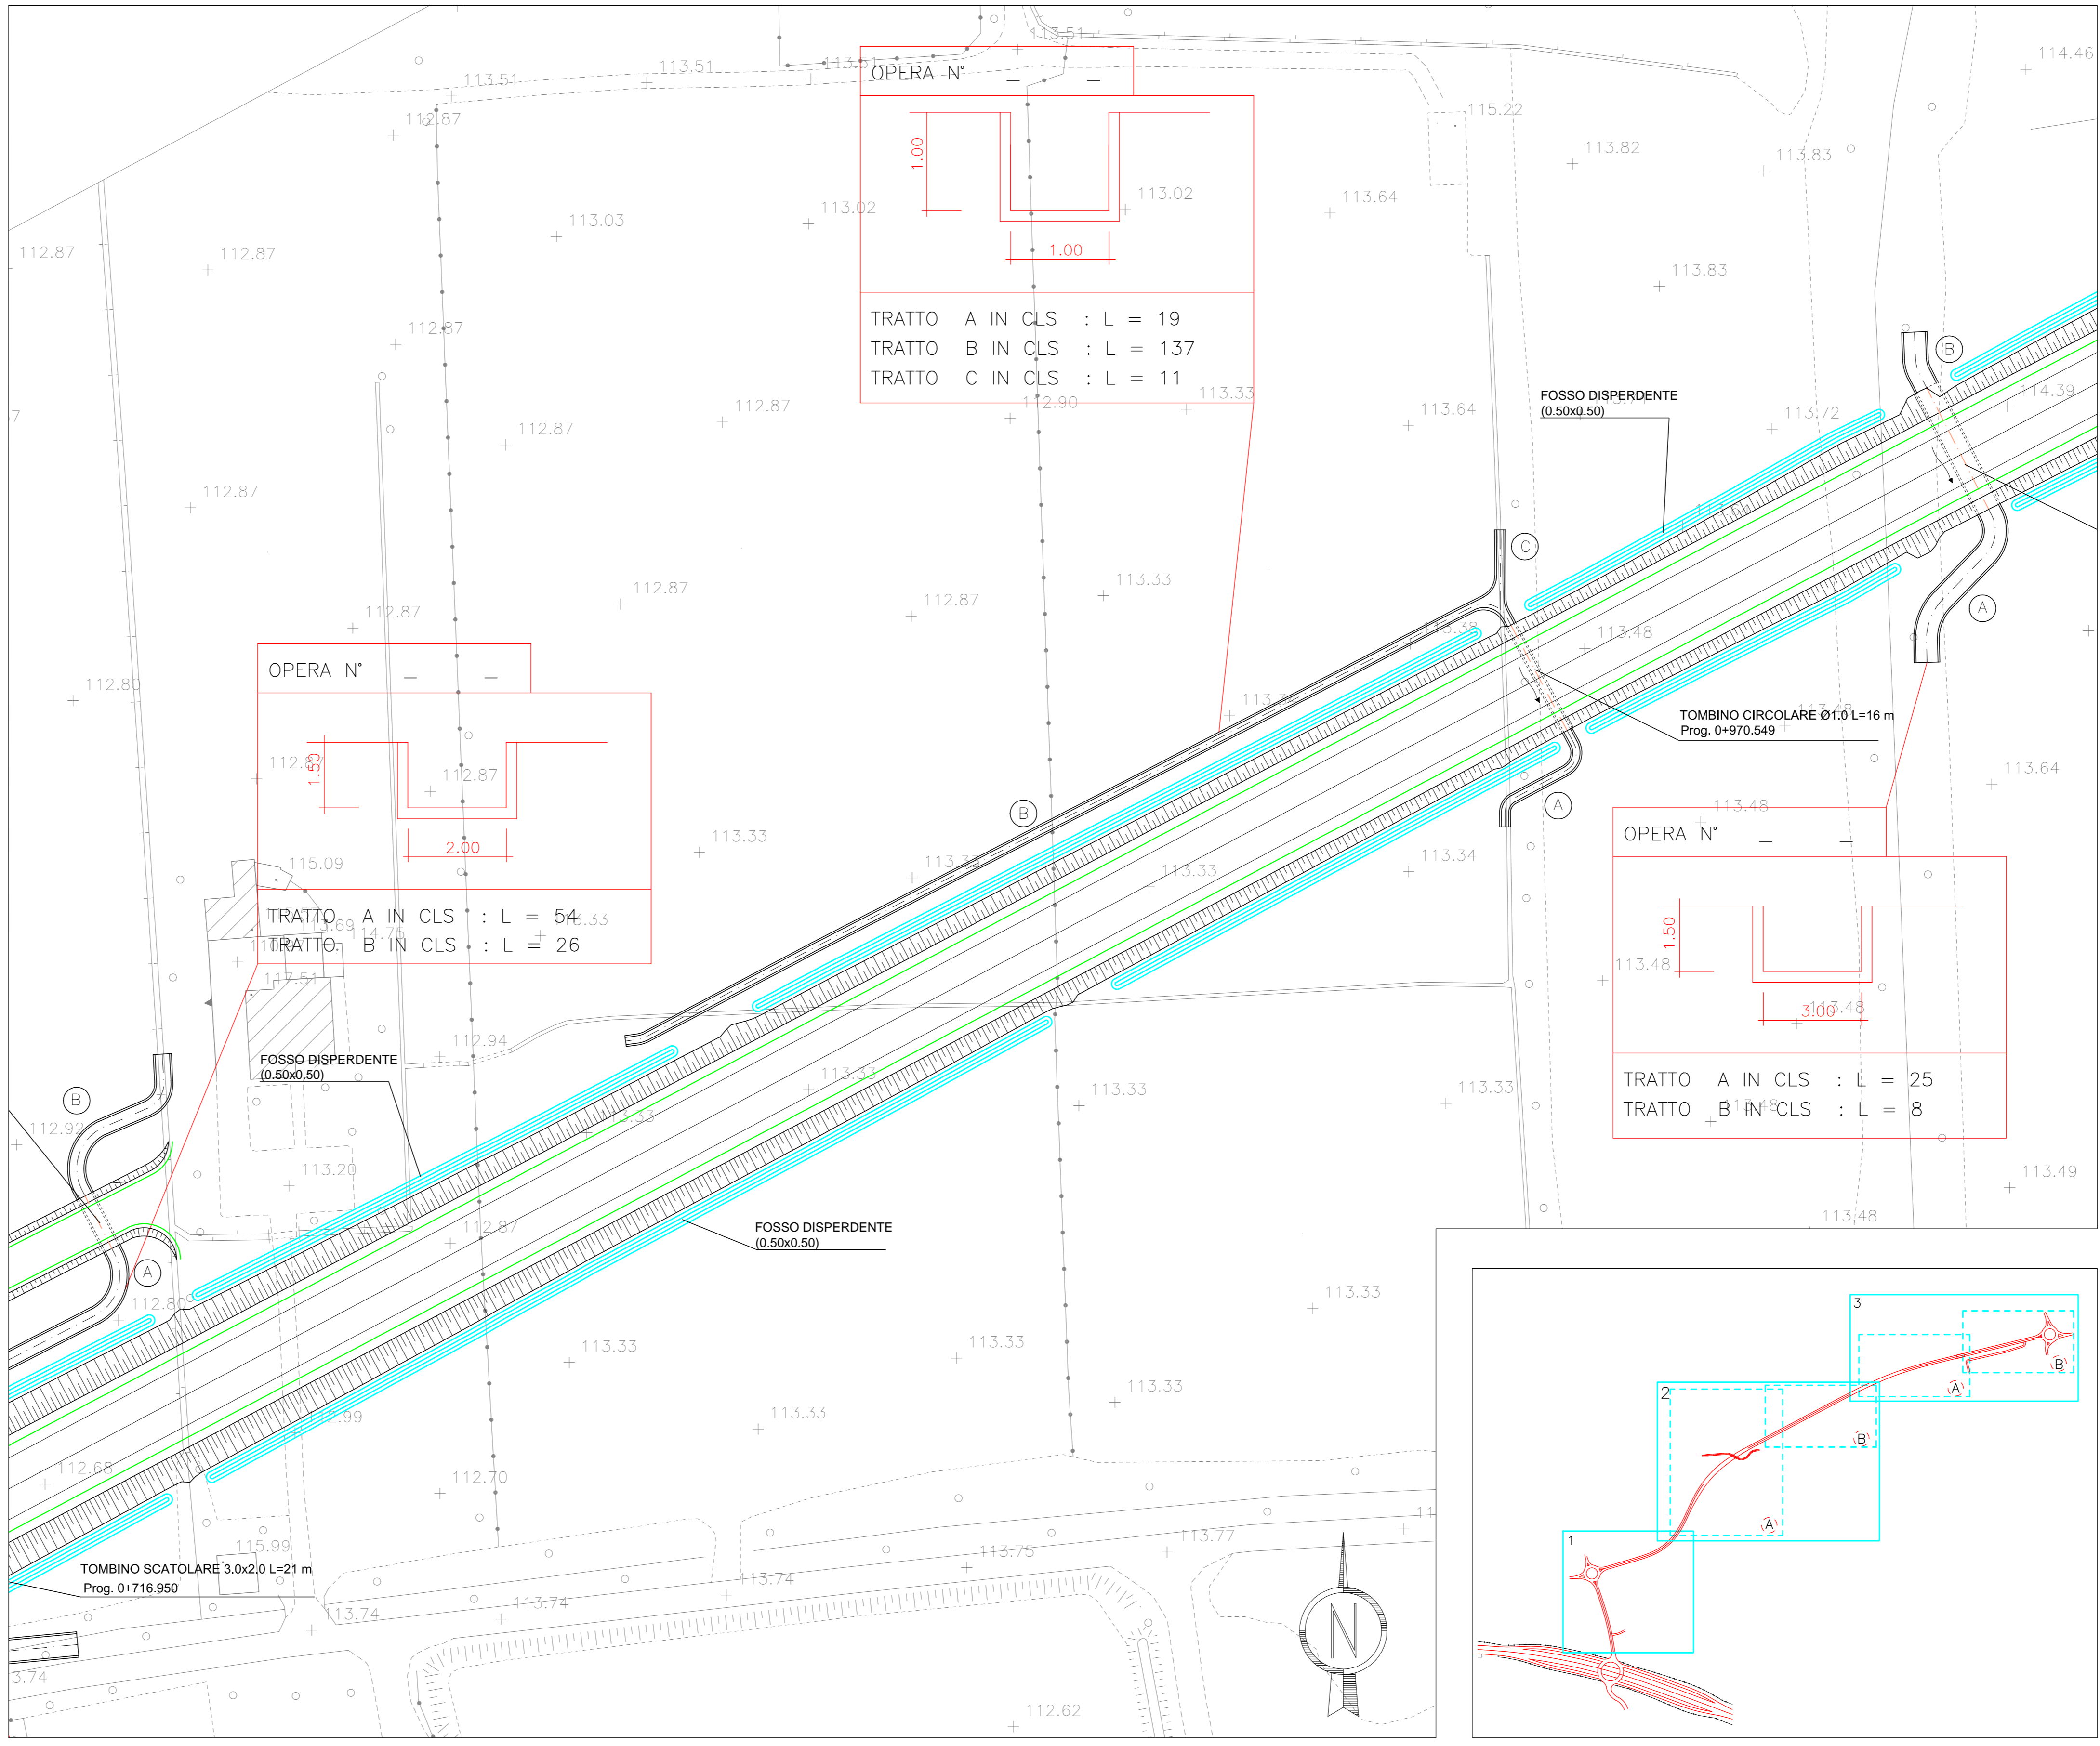

OPERA N° - - -

1.00
113.02
1.00

TRATTO A IN CLS : L = 19
TRATTO B IN CLS : L = 137
TRATTO C IN CLS : L = 11

OPERA N° - - -

1.50
112.87
2.00

TRATTO B IN CLS : L = 26

OPERA N° - - -


1.50
113.48
3.00
4.4

TRATTO A IN CLS : L = 25
TRATTO B IN CLS : L = 8

OPERA N° - - -

1.50
111.11
2.00

TRATTO A IN CLS : L = 20

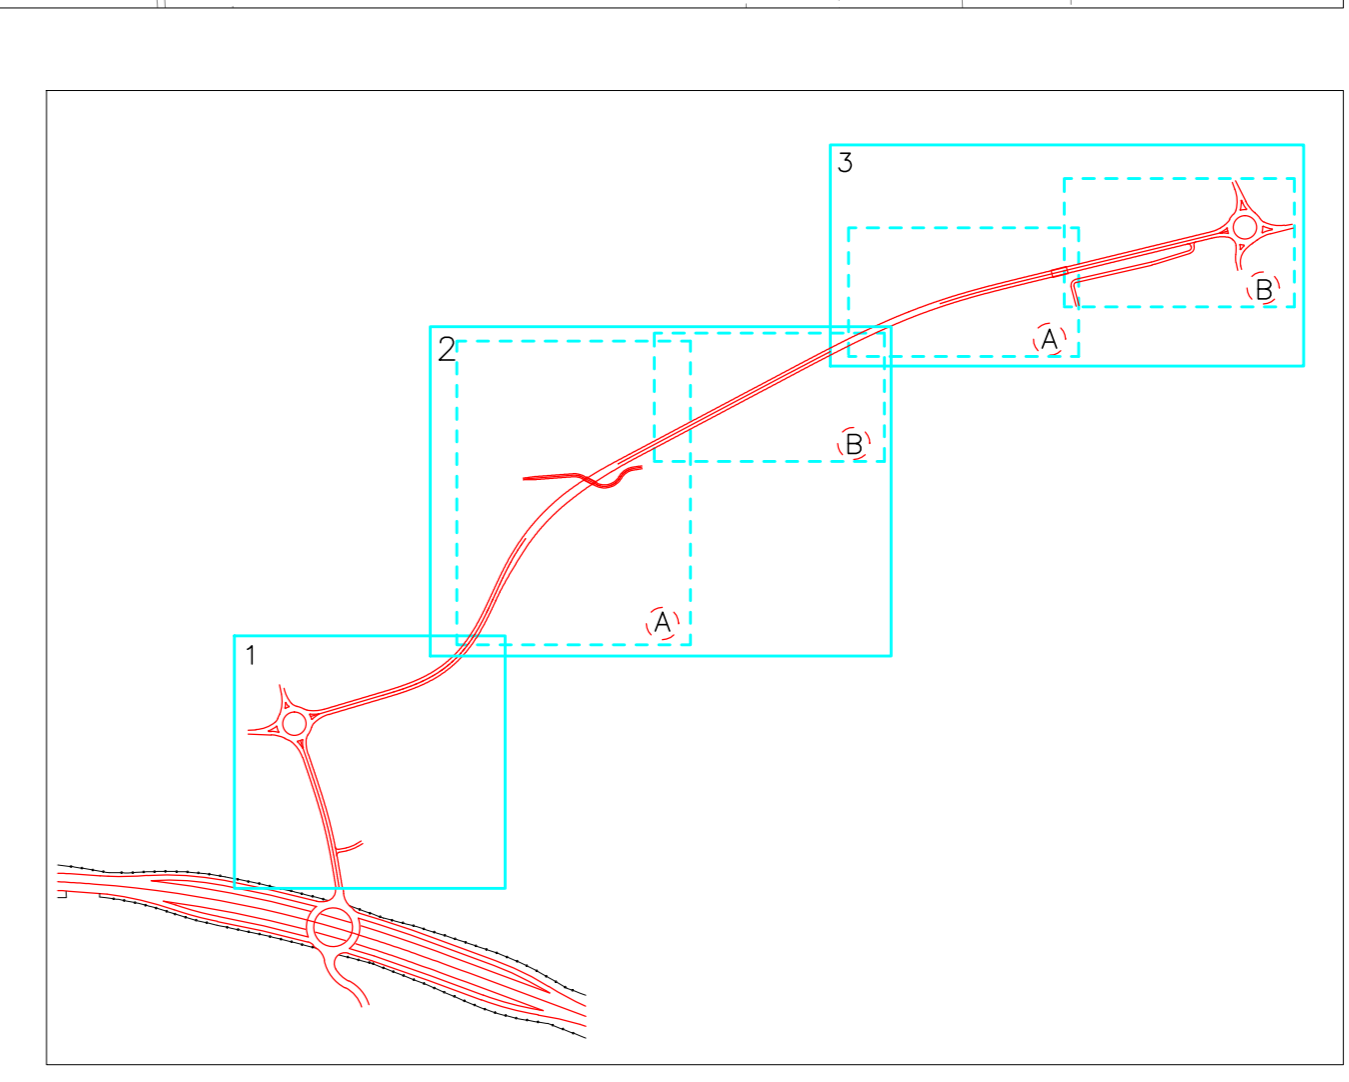

DESEI DI RIFERIMENTO

DESCRIZIONE	CODICE
RELAZIONE TECNICA STRADALE	A2020DEZPDRN1600001
RELAZIONE IDRAULICA	A2020DEZPDRN1600002
RELAZIONE DI CALCOLO PONTE SUL TORRENTE GARZA	A2020DEZPDRN1600003
PLANIMETRIA GENERALE	A2020DEZPDRN1600004
PROFILO LONGITUZIONALE	A2020DEZPDRN1600005
PLANIMETRIA DI PROGETTO - TAV. 1	A2020DEZPDRN1600006
PROFILO LONGITUZIONALE - ASSE - C - TAV. 1	A2020DEZPDRN1600007
PROFILO LONGITUZIONALE - ASSE - B - TAV. 2	A2020DEZPDRN1600008
SEZIONI TRASVERSALI - ASSE B - TAV. 1	A2020DEZPDRN1600009
SEZIONI TRASVERSALI - ASSE B - TAV. 3	A2020DEZPDRN1600010
SEZIONI TRASVERSALI - ASSE B - TAV. 4	A2020DEZPDRN1600011
SEZIONI TRASVERSALI - ASSE B - TAV. 5	A2020DEZPDRN1600012
SEZIONI TRASVERSALI - ASSE B - TAV. 6	A2020DEZPDRN1600013
SEZIONI TRASVERSALI - ASSE B - TAV. 7	A2020DEZPDRN1600014
SEZIONI TRASVERSALI - ASSE B - TAV. 8	A2020DEZPDRN1600015
SEZIONI TRASVERSALI - ASSE B - TAV. 9	A2020DEZPDRN1600016
PLANIMETRIA SISTEMAZIONI IDRAULICHE - TAV. 1	A2020DEZPDRN1600017
PLANIMETRIA SISTEMAZIONI IDRAULICHE - TAV. 2	A2020DEZPDRN1600018
PLANIMETRIA SISTEMAZIONI IDRAULICHE - TAV. 3	A2020DEZPDRN1600019
OPERE D'ARTE MINORI - TAV. 3	A2020DEZPDRN1600020

- IL CODICE COMMESSA "A202" E' STATO SOSTITUITO CON "IN05"

NOTE GENERALI

EMBRICI A PASSO 25 m COME DA SEZIONE TIPO IN RILEVATO
IN CORRESPONDENZA DELLA ROTATORIA EMBRICI A PASSO 10 m

TAVOLA RIFERIBILE ALLE SOLE OPERE DI CARATTERISTICHE IDRAULICHE RAPPRESENTATE

CARATTERISTICHE DEI MATERIALI

COMMITENTE:

RFI
RETE FERROVIARIA ITALIANA
GRUPPO FERROVIE DELLO STATO ITALIANE

ALTA SOREGLIANZA:

ITALFERR
GRUPPO FERROVIE DELLO STATO ITALIANE

GENERAL CONTRACTOR:

Cepav due

INFRASTRUTTURE FERROVIARIE STRATEGICHE DEFINITE DALLA
LEGGE OBIETTIVO N. 443/01
LINEA A.V. /A.C. TORINO - VENEZIA Tratta MILANO - VERONA
Lotto funzionale Brescia-Verona
PROGETTO DEFINITIVO

RIQUALIFICAZIONE STRADA GHEDI-BORGOSATOLLO
PLANIMETRIA SISTEMAZIONI IDRAULICHE - TAV. 2

IL PROGETTISTA INTEGRATORE
SALPEM SPA

Il progettista Integratore
SALPEM SPA

ALTA SOREGLIANZA

Verificato: _____ Data: _____

Approvato: _____ Data: _____

COMMESSA LOTTO FASE ENTE TIPO DOC. OPERA/DESCRIZIONE PROG. REV. SCALA

IN05 00 D E2 P7 NY1600 005 0 1:500

PROGETTAZIONE GENERAL CONTRACTOR

Rev.	Descrizione	Redatto	Verificato	Data	Aut./Data
0	31/03/14 EMISSIONE PER CDS	31/03/14	31/03/14	31/03/14	
1					
2					
3					

Aut./Data

Salpem S.p.a. COMM. 032121 Date: 31/03/14 Doc: 47098_07.dwg

Scalo di plot: 1:1