


STRALCIO PLANIMETRICO

scala 1:100

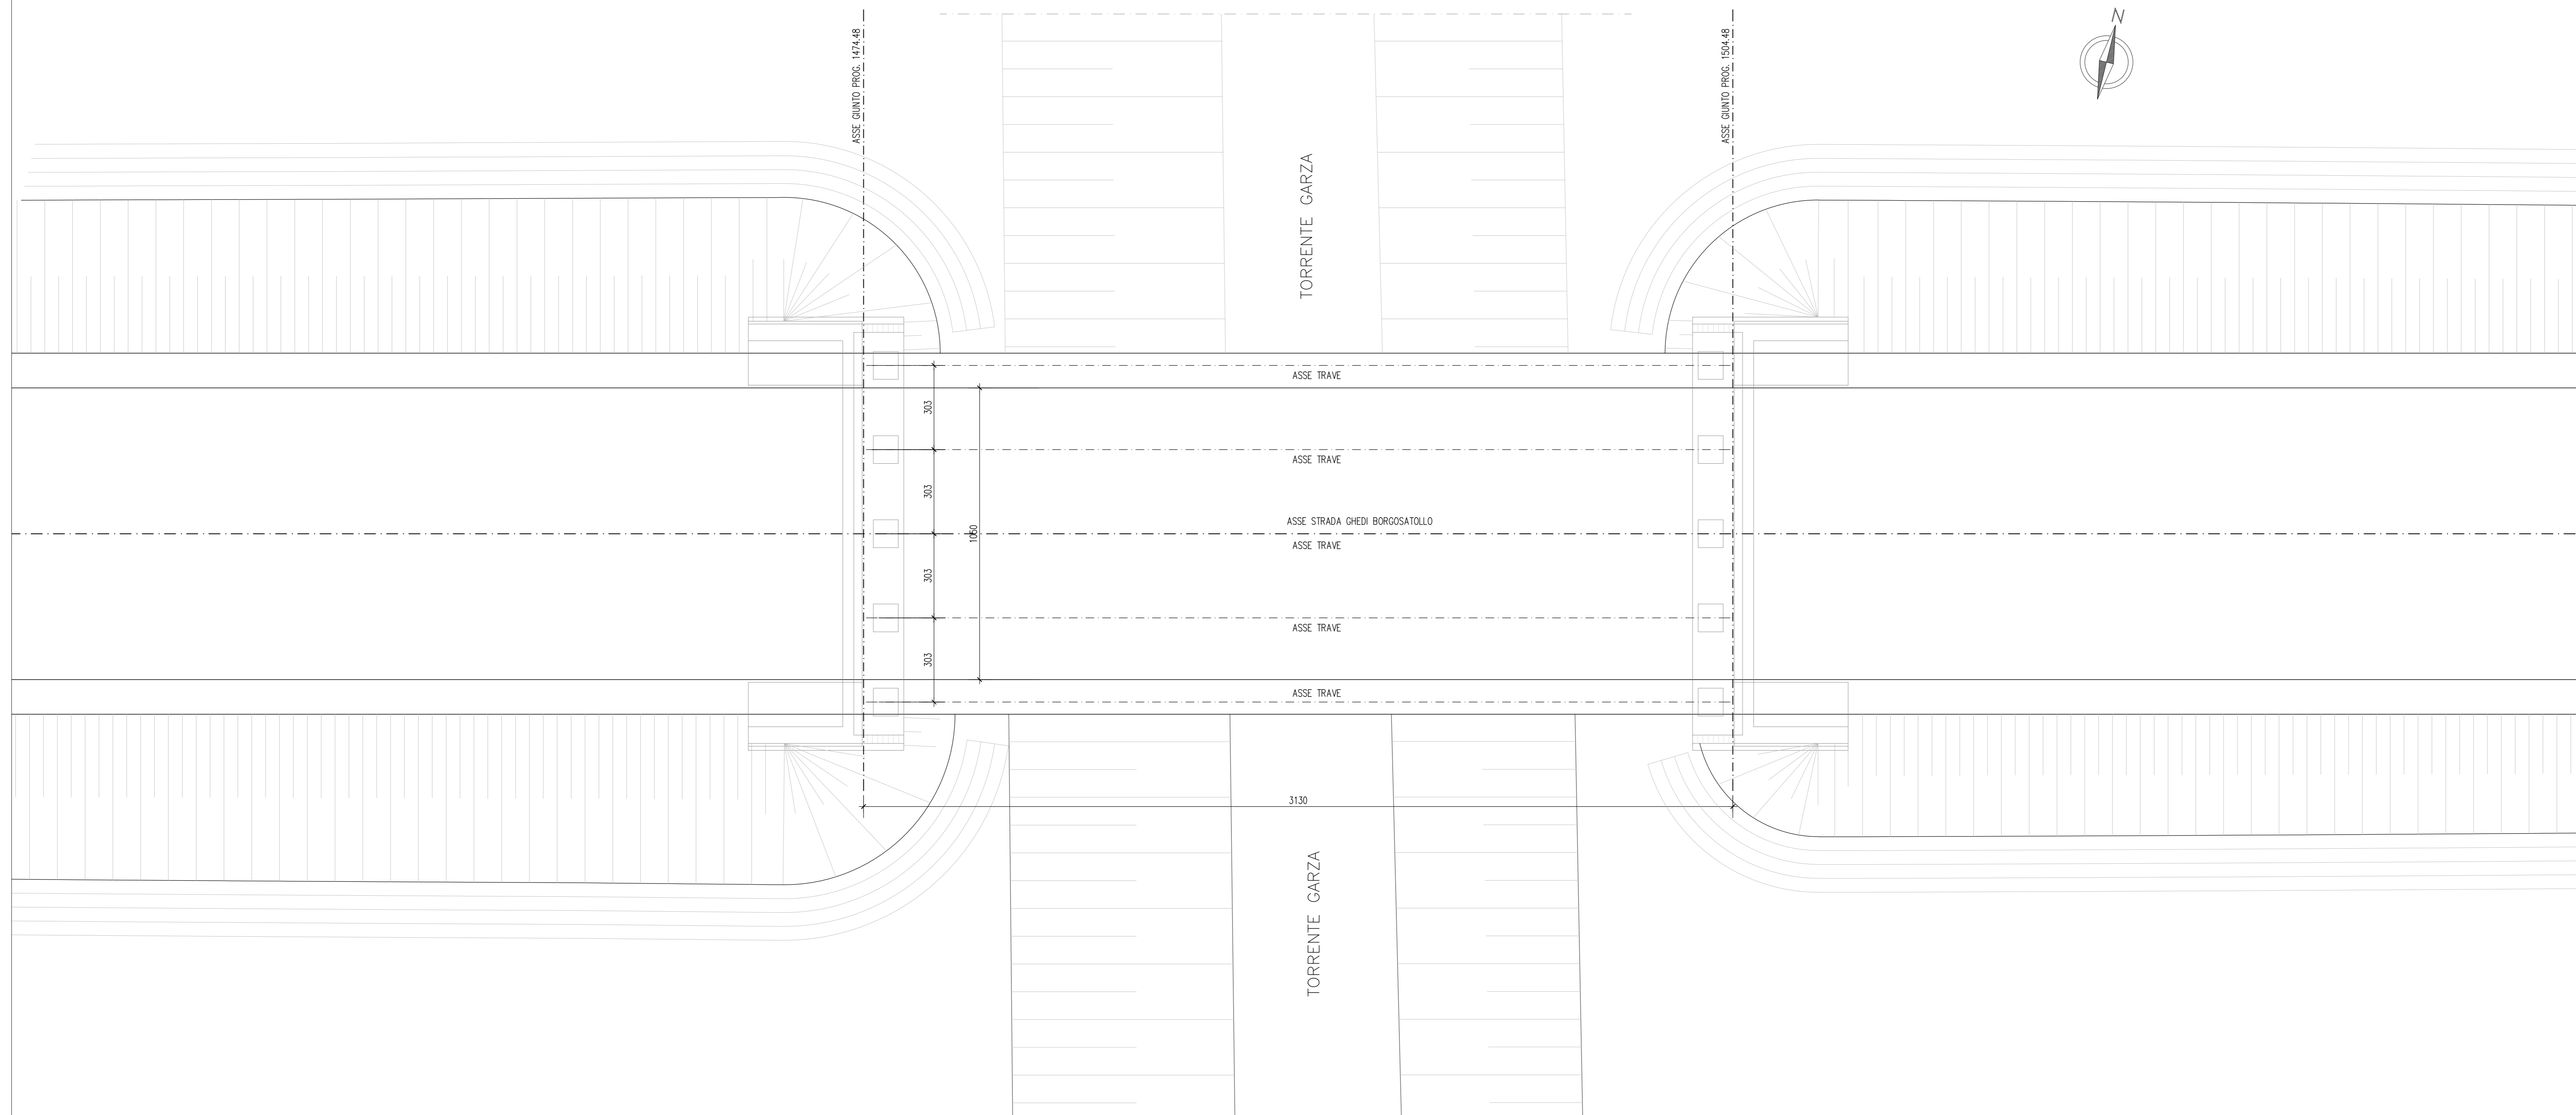


DESCRIZIONE	CODICE
RELAZIONE TECNICA STRADALE	A2020002CRN41600001
RELAZIONE IDROLOGICA	A2020002CRN41600002
RELAZIONE DI CALCOLO PONTE SUL TORRENTE GARZA	A2020002CRN41600003
PLANIMETRIA GENERALE	A2020002CRN41600004
PROF. LONGITUDINALE	A2020002CRN41600005
PLANIMETRIA DI PROGETTO - TAV. 1	A2020002CRN41600006
PLANIMETRIA DI PROGETTO - TAV. 2	A2020002CRN41600007
PROF. LONGITUDINALE - ASSE B - TAV. 1	A2020002CRN41600008
PROF. LONGITUDINALE - ASSE B - TAV. 2	A2020002CRN41600009
SEZIONI TIPO	A2020002CRN41600010
SEZIONI TRASVERSALI - ASSE B - TAV. 1	A2020002CRN41600011
SEZIONI TRASVERSALI - ASSE B - TAV. 2	A2020002CRN41600012
SEZIONI TRASVERSALI - ASSE B - TAV. 3	A2020002CRN41600013
SEZIONI TRASVERSALI - ASSE B - TAV. 4	A2020002CRN41600014
SEZIONI TRASVERSALI - ASSE B - TAV. 5	A2020002CRN41600015
SEZIONI TRASVERSALI - ASSE B - TAV. 6	A2020002CRN41600016
SEZIONI TRASVERSALI - ASSE B - TAV. 7	A2020002CRN41600017
SEZIONI TRASVERSALI - ASSE B - TAV. 8	A2020002CRN41600018
PLANIMETRIA SISTEMAZIONI IDRAULICHE - TAV. 1	A2020002CRN41600019
PLANIMETRIA SISTEMAZIONI IDRAULICHE - TAV. 2	A2020002CRN41600020
PLANIMETRIA SISTEMAZIONI IDRAULICHE - TAV. 3	A2020002CRN41600021
OPERE D'ARTE MINORI - TAV. 2	A2020002CRN41600022
OPERE D'ARTE MINORI - TAV. 3	A2020002CRN41600023
OPERE D'ARTE MINORI - TAV. 4	A2020002CRN41600024
OPERE D'ARTE MINORI - TAV. 100	A2020002CRN41600120

NOTE GENERALI

CARATTERISTICHE DEI MATERIALI

PER PRESCRIZIONI MATERIALI ED INCIDENZA ARMATURA VEDERE ELABORATI:
 OPERE DI ATTRAVERSAMENTO STRADALE - TIPOLOGICO CAVALCAFERROVIA A20200022QXV0000001
 PRESCRIZIONI MATERIALI E NOTE GENERALI
 OPERE DI ATTRAVERSAMENTO STRADALE - TIPOLOGICO CAVALCAFERROVIA A20200022QXV0000002
 INCIDENZE ARMATURA

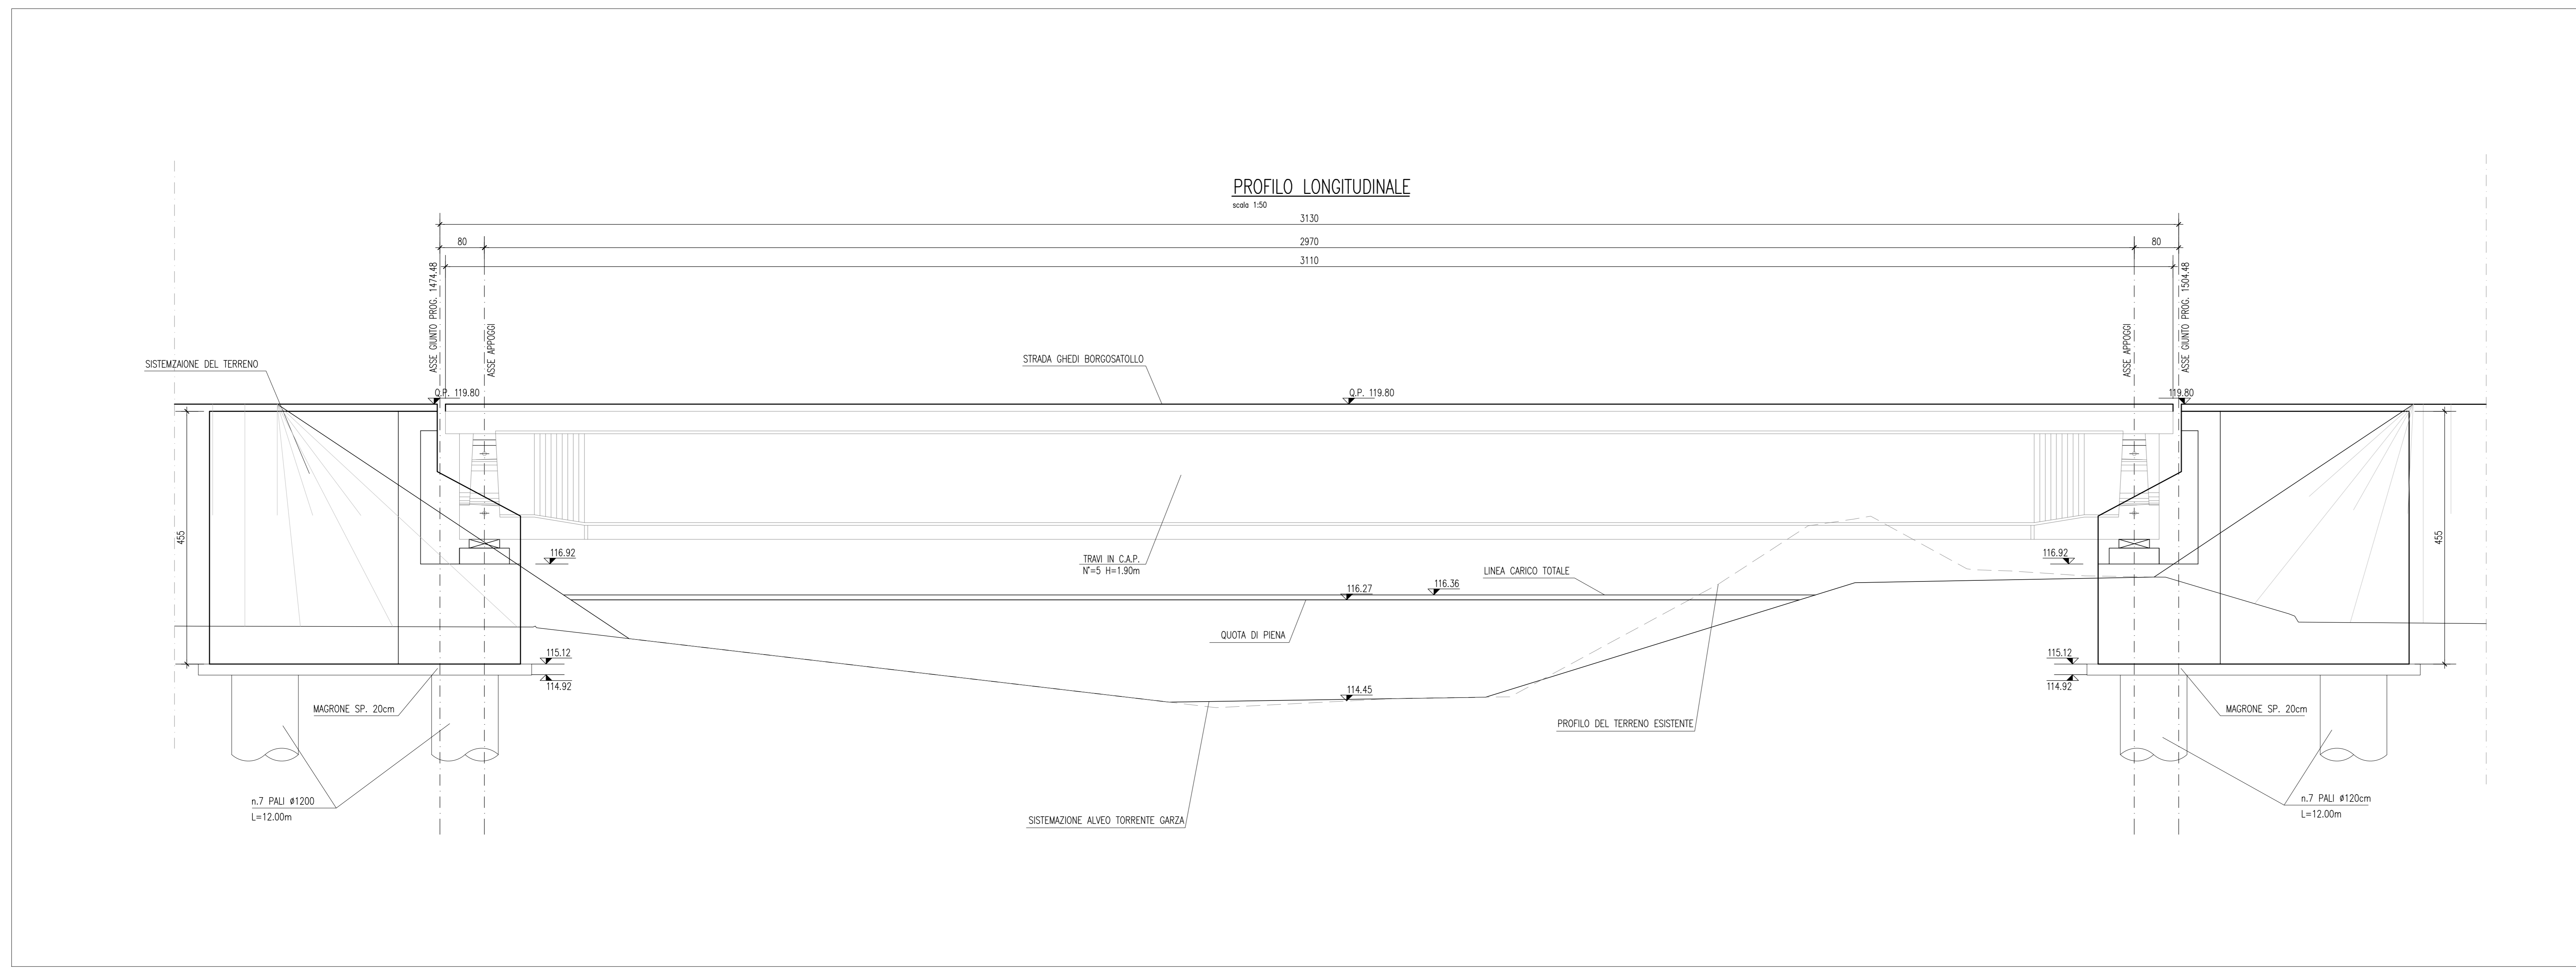

COMMITTENTE: **RFI** **GRUPPO FERROVIARIO ITALIANO**

ALTA SOVRIGLIANZA: **ITALFERR**

GENERAL CONTRACTOR: **Cepav due**

INFRASTRUTTURE FERROVIARIE STRATEGICHE DEFINITE DALLA LEGGE OBIETTIVO N. 443/01
 LINEA A.V. /A.C. TORINO - VENEZIA Tratta MILANO - VERONA
 Lotto funzionale Brescia-Verona
 PROGETTO DEFINITIVO

RIQUALIFICAZIONE STRADA GHEDI-BORGOSATOLLO
 PONTE SUL TORRENTE GARZA
 PIANTE E PROFILO

ALTA SOVRIGLIANZA: **ITALFERR**

COMMESSA	LOTTO	FASE	ENTE	TIPO DOC.	OPERAZIONE	PROGR.	REV.	SCALA
IN05	00	D	E2	LZ	NV1600	001	0	VARIE

Rev.	Data	Descrizione	Redatto	Data	Verificato	Data	Approvato	Data	Autorizzato/Data
0	31/03/14	EMISSIONE PER CDS		31/03/14		31/03/14		31/03/14	
1									
2									
3									

Saipem S.p.a. COMM. 032121 | Data: 31/03/14 | Doc. N. 47111_07.DWG

Scopo di progetto: 1:1

Scopo di progetto: 1:1

Scopo di progetto: 1:1