



SEZIONE TIPO ROTATORIA 1:50

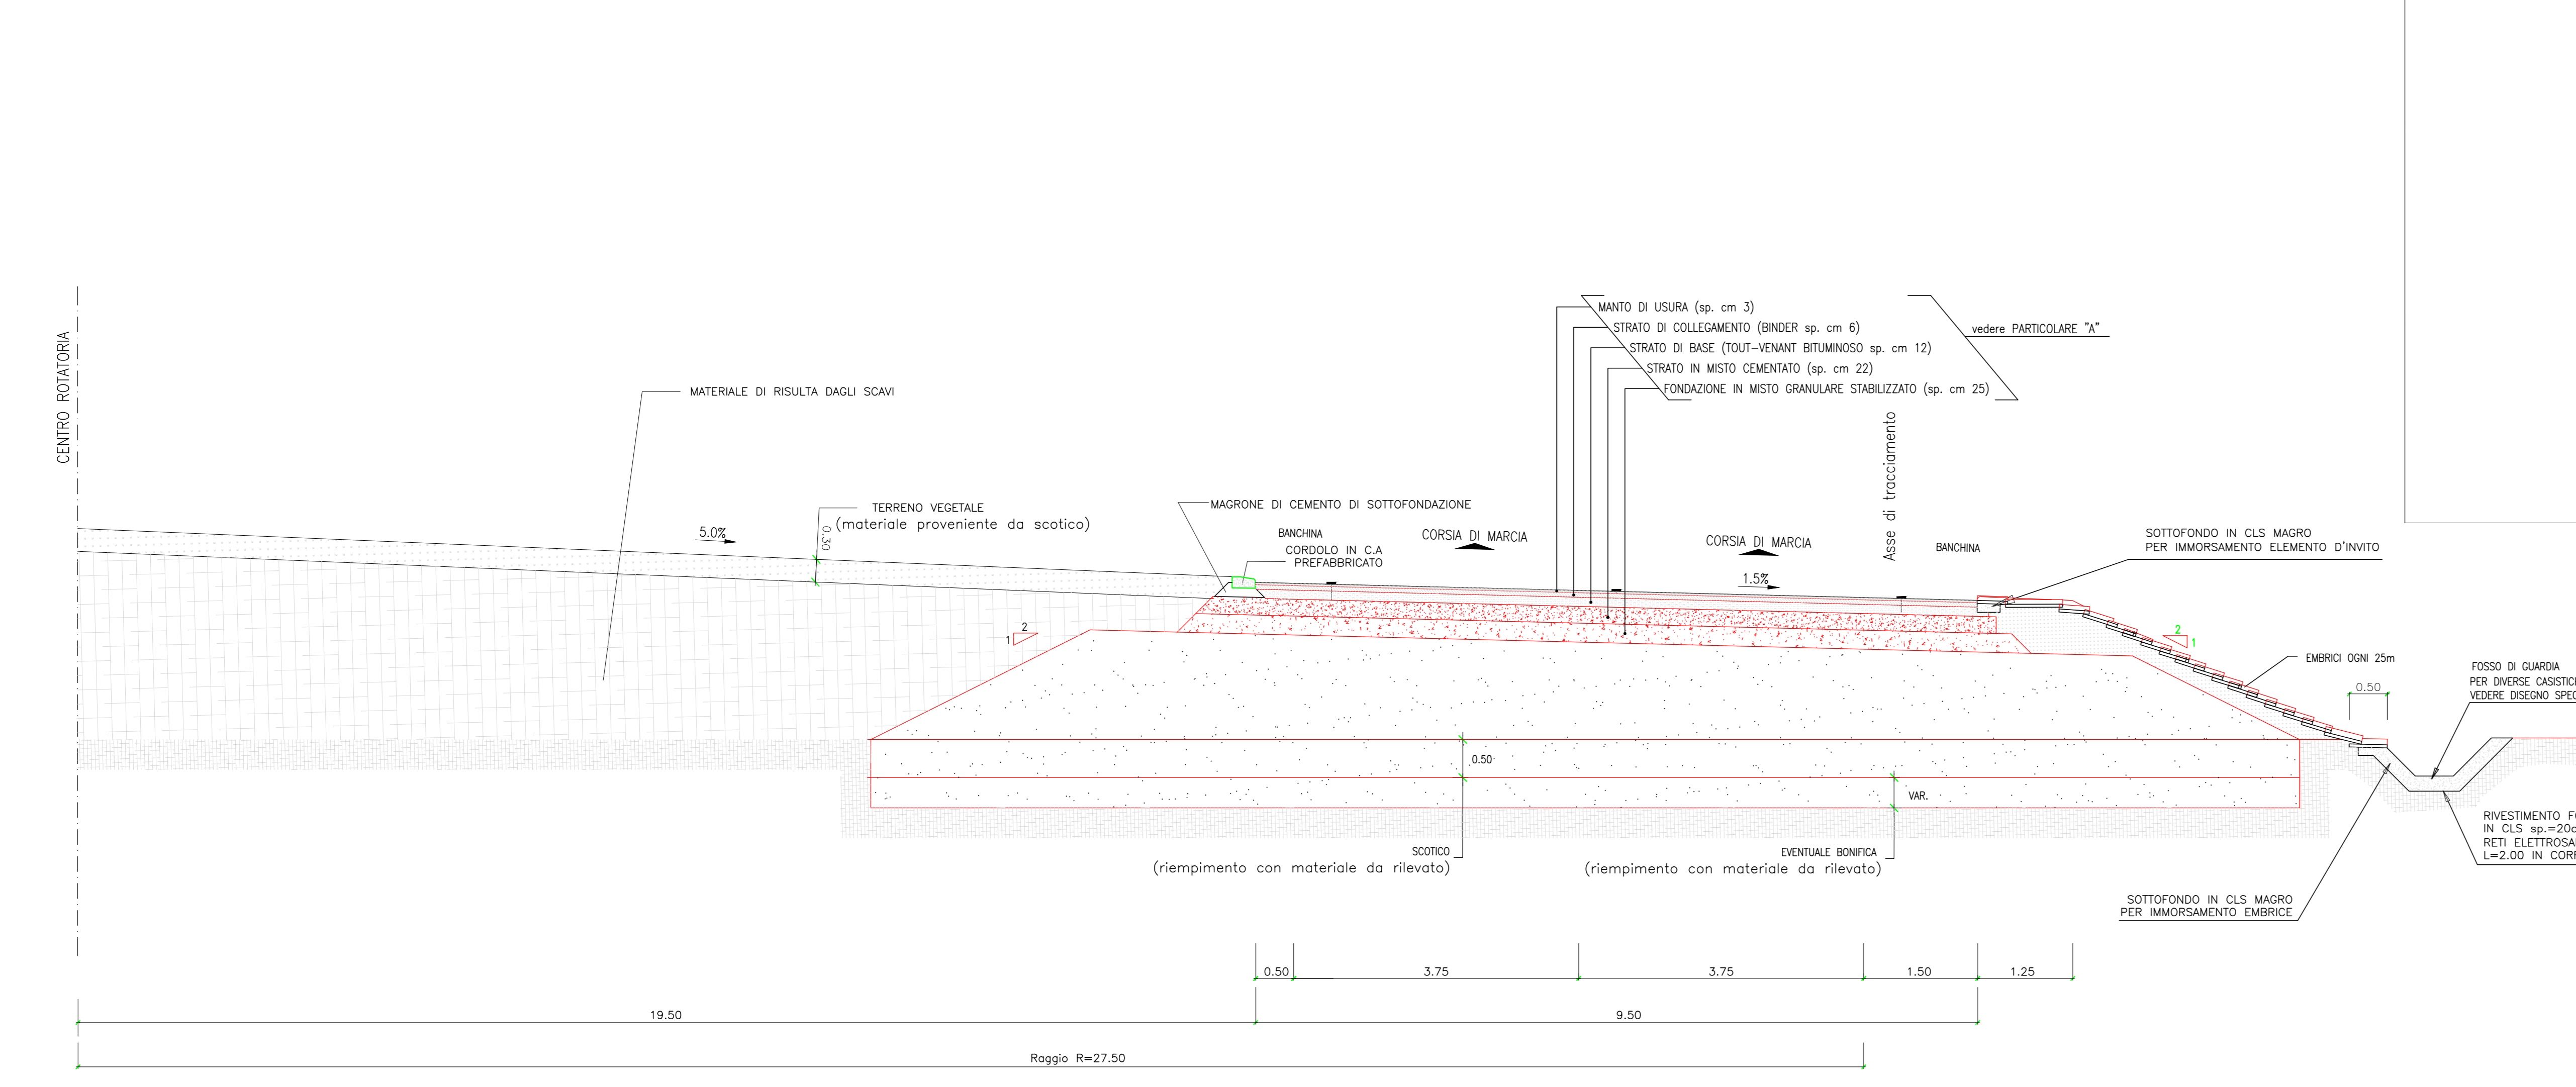

VIABILITA' DI CUCITURA SEZIONE TIPO IN RILEVATO (PAVIMENTAZIONE IN CONGLOMERATO BITUMINOSO) Scala 1:50

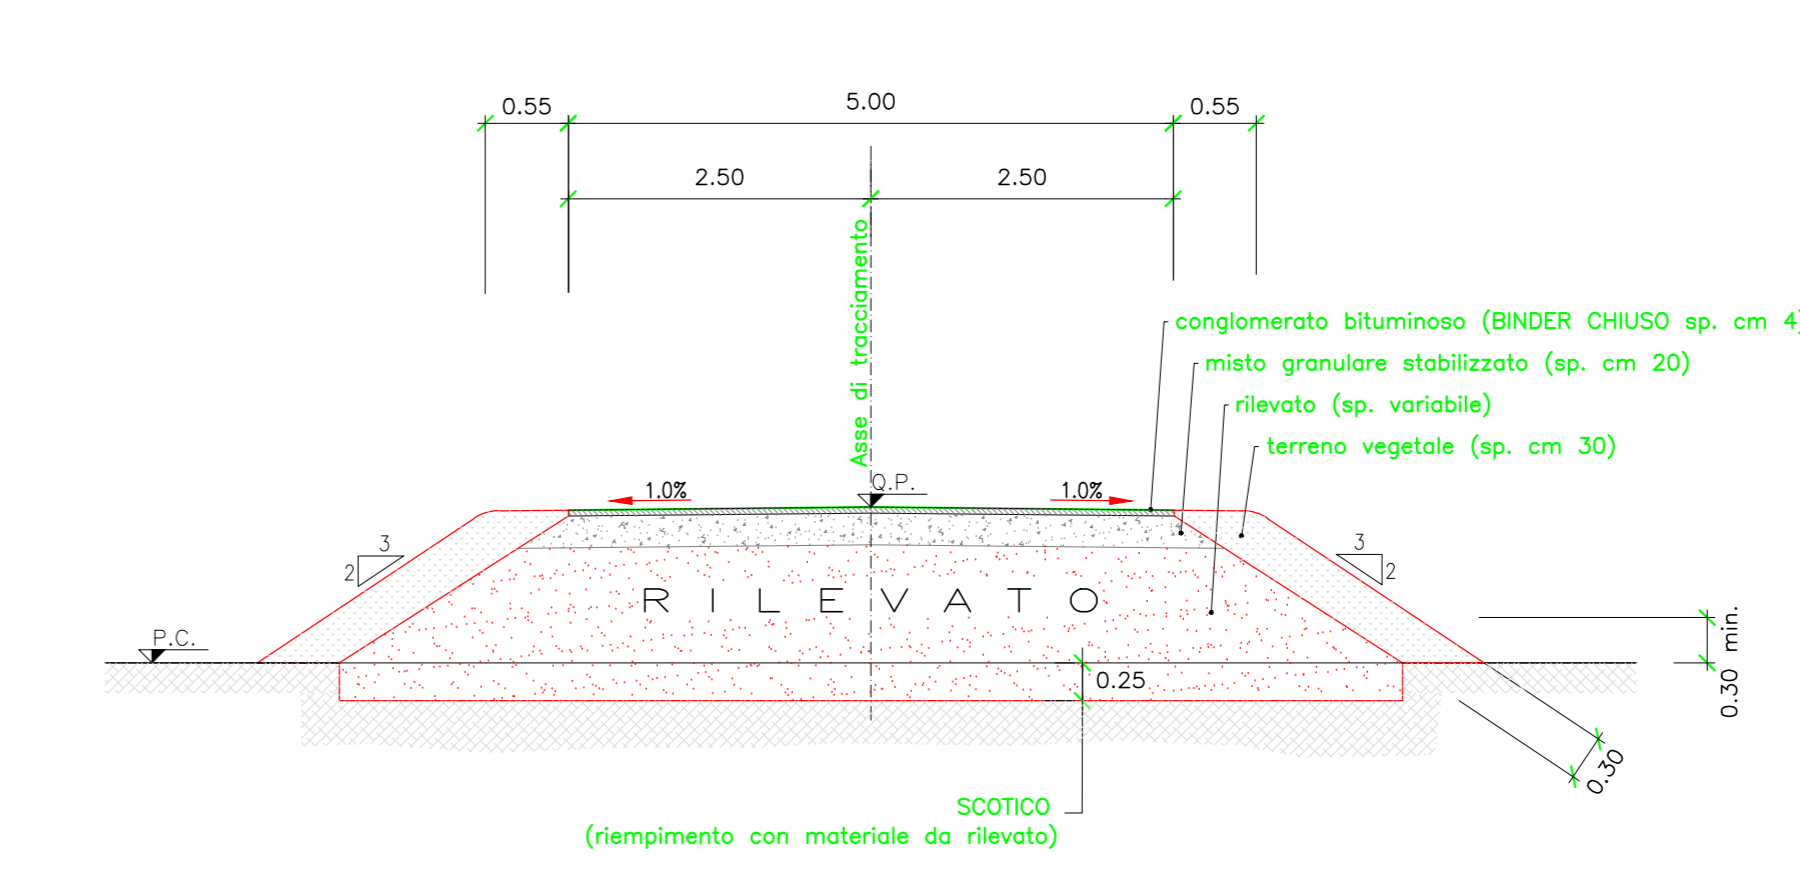

DESCRIZIONE	CODICE
RELAZIONE TECNICA STRADALE	A2020002PRGR1600001
RELAZIONE IDRAULICA	A2020002PRNR1600001
RELAZIONE DI CALCOLO PONTE SUL TORRENTE GARZA	A2020002PRNR1600002
PLANIMETRIA GENERALE	A2020002PRNR1600001
PROFILI LONGITUDINALE	A2020002PRNR1600001
PLANIMETRIA DI PROGETTO - TAV. 1	A2020002PRNR1600003
PROFILI LONGITUDINALE - ASSE B - TAV. 1	A2020002PRNR1600004
PROFILI LONGITUDINALE - ASSE B - TAV. 2	A2020002PRNR1600005
SEZIONI TRASVERSALI - ASSE B - TAV. 1	A2020002PRNR1600003
SEZIONI TRASVERSALI - ASSE B - TAV. 3	A2020002PRNR1600004
SEZIONI TRASVERSALI - ASSE B - TAV. 4	A2020002PRNR1600005
SEZIONI TRASVERSALI - ASSE B - TAV. 5	A2020002PRNR1600007
SEZIONI TRASVERSALI - ASSE B - TAV. 6	A2020002PRNR1600008
SEZIONI TRASVERSALI - ASSE B - TAV. 9	A2020002PRNR1600009
SEZIONI TRASVERSALI - ASSE B - TAV. 10	A2020002PRNR1600010
PLANIMETRIA SISTEMAZIONI IDRAULICHE - TAV. 1	A2020002PRNR1600004
PLANIMETRIA SISTEMAZIONI IDRAULICHE - TAV. 3	A2020002PRNR1600002
OPERE D'ARTE MINORI - TAV. 3	A2020002PRNR1600006
OPERE D'ARTE MINORI - TAV. 4	A2020002PRNR1600004
OPERE D'ARTE MINORI - TAV. 5	A2020002PRNR1600005
OPERE D'ARTE MINORI - TAV. 6	A2020002PRNR1600006
OPERE D'ARTE MINORI - TAV. 7	A2020002PRNR1600007
OPERE D'ARTE MINORI - TAV. 8	A2020002PRNR1600008
OPERE D'ARTE MINORI - TAV. 9	A2020002PRNR1600009
OPERE D'ARTE MINORI - TAV. 10	A2020002PRNR1600010
PONTE SUL TORRENTE GARZA - SPALLE, CARPENTERIA	A2020002PRNR1600001
PONTE SUL TORRENTE GARZA - PAVIMENTO, SEZIONI	A2020002PRNR1600001
MANUFATTO SCATOLARE E MURI - PAVIMENTO E PROFILO LONGITUDINALE	A2020002PRNR1600002
MANUFATTO SCATOLARE E MURI - SEZIONI E PARTICOLARI	A2020002PRNR1600011
MANUFATTO SCATOLARE E MURI - SEZIONI E PARTICOLARI	A2020002PRNR1600012
RACCORDO CON VIABILITA' ESISTENTE - TAV. 2	A2020002PRNR1600003
BREMSAGGIACQUE DI PIATTAFORMA	A2020002PRNR1600004
PLANIMETRIA STATO DI FATTO	A2020002PRNR1600001

NOTE GENERALI

- TUTTE LE MISURE SONO ESPRESSE IN METRI, SALVO OVE DIVERSAMENTE INDICATO

CARATTERISTICHE DEI MATERIALI

COMMITTENTE: **RFI** **GRUPPO FERROVIARIO ITALIANO**

ALTA SOVRIGLIANZA: **ITALFERR** **GRUPPO FERROVIE DELLO STATO ITALIANO**

GENERAL CONTRACTOR: **Cepav due**

INFRASTRUTTURE FERROVIARIE STRATEGICHE DEFINITE DALLA LEGGE OBIETTIVO N. 443/01

LINEA A.V. /A.C. TORINO - VENEZIA Tratta MILANO - VERONA
Lotto funzionale Brescia-Verona
PROGETTO DEFINITIVO

LINEA A.C. MILANO-VERONA
RIQUALIFICAZIONE STRADA GHEDI-BORGOSATOLLO
RACCORDO CON VIABILITA' ESISTENTE - TAV.2

Verificato	Data	Approvato	Data

COMMESSA	LOTTO	FASE	ENTE	TIPO DOC.	OPERADISCIPLINA	PROGR.	REV.	SCALA
IN05	00	D	E2	PZ	NV1600	003	0	VARIE

Rev.	Data	Descrizione	Redatto	Data	Verificato	Data	Approvato	Data	Autorizzato/Data
0	31/03/14	EMISSIONE PER CDS		31/03/14		31/03/14		31/03/14	
1									
2									
3									

SAPEM S.p.A. COMM. 032121 | Data: 31/03/14 | Doc. N. 47117_07.dwg