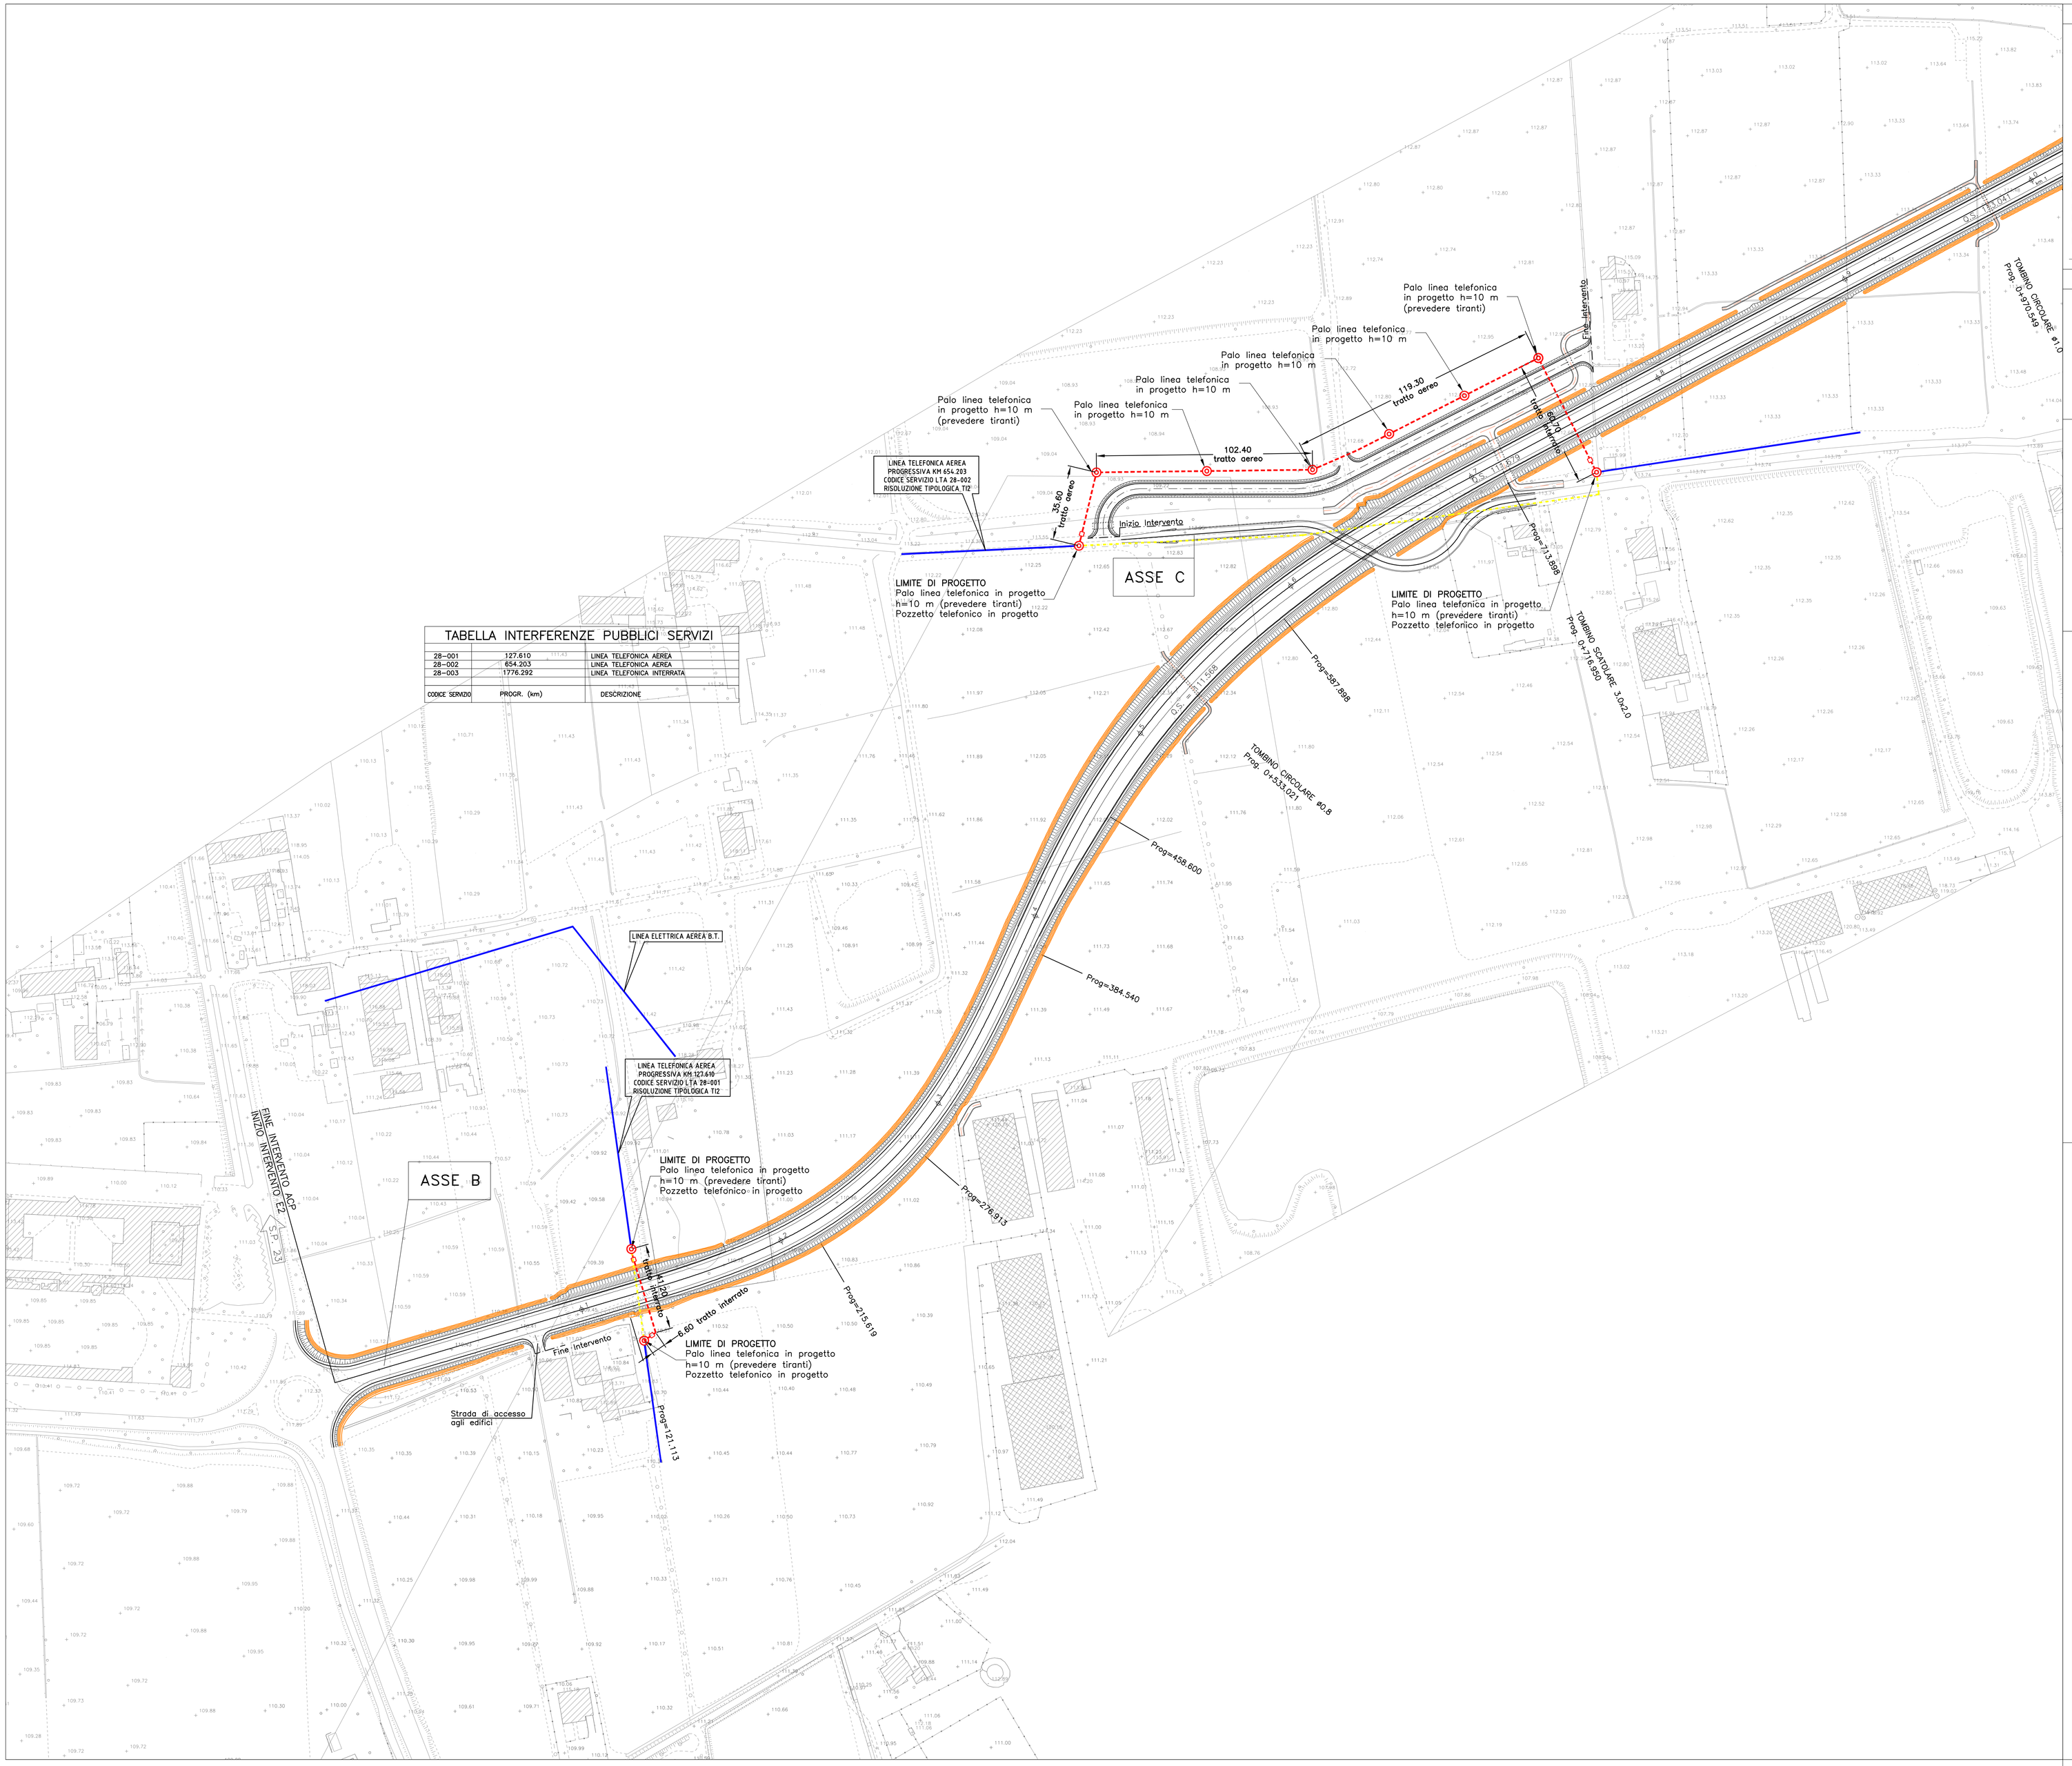

TABELLA INTERFERENZE PUBBLICI SERVIZI

CODICE SERVIZIO	PROGR. (km)	DESCRIZIONE
28-001	127.610	LINEA TELEFONICA AEREA
28-002	654.203	LINEA TELEFONICA AEREA
28-003	1776.292	LINEA TELEFONICA INTERRATA

DISEGNI DI RIFERIMENTO

DESCRIZIONE	CODICE
VIABILITA' EXTRALINEA – INTERFERENZE CON PP.SS. TAVOLA TIP. DI RIS. LINEE ELETTRICHE AEREE	A202 00 D E2 BZ NR00 00 006
VIABILITA' EXTRALINEA – INTERFERENZE CON PP.SS. TAVOLA TIP. DI RIS. LINEE ELETTRICHE INTERRATE	A202 00 D E2 BZ NR00 00 005
VIABILITA' EXTRALINEA – INTERFERENZE CON PP.SS. TAVOLA TIP. DI RIS. LINEE TELEFONICHE AEREE ED INTERRATE	A202 00 D E2 BZ NR00 00 004
VIABILITA' EXTRALINEA – INTERFERENZE CON PP.SS. TAVOLA TIP. CAMERETTE E MAXIPOZZETTI PER LINEE TELEFONICHE	A202 00 D E2 BZ NR00 00 003
VIABILITA' EXTRALINEA – INTERFERENZE CON PP.SS. TAVOLA TIPOLOGICA DI RISOLUZIONE ACQUEDOTTI	A202 00 D E2 BZ NR00 00 002
VIABILITA' EXTRALINEA – INTERFERENZE CON PP.SS. TAVOLA TIP. DI RIS. GASDOTTI ALTA MEDIA E BASSA PRESSIONE	A202 00 D E2 BZ NR00 00 001
RIQUALIFICAZIONE STRADA GHEDI–BORGOSATOLLO PLANIMETRIA DI PROGETTO – TAV.1	A202 00 D E2 P7 NR16 00 001
RIQUALIFICAZIONE STRADA GHEDI–BORGOSATOLLO PLANIMETRIA DI PROGETTO – TAV.2	A202 00 D E2 P7 NR16 00 002
RIQUALIFICAZIONE STRADA GHEDI–BORGOSATOLLO PLANIMETRIA DI PROGETTO – TAV.3	A202 00 D E2 P7 NR16 00 003

– IL CODICE COMMESSA "A202" E' STATO SOSTITUITO CON "IN05"

NOTE GENERALI

LEGENDA

- LINEA PP.SS. ESISTENTE DA CONSERVARE
- LINEA PP.SS. ESISTENTE DA DEMOLIRE
- LINEA PP.SS. IN PROGETTO
- PALO PP.SS. ESISTENTE DA CONSERVARE
- PALO PP.SS. ESISTENTE DA DEMOLIRE
- PALO PP.SS. IN PROGETTO
- POZZETTO PP.SS. IN PROGETTO

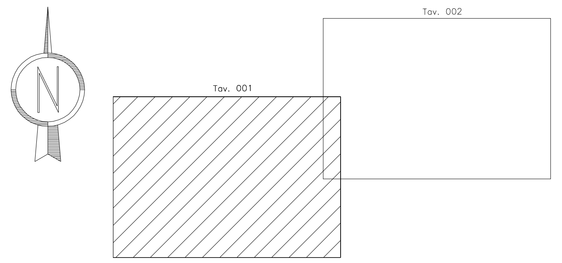

SIGLA INTERFERENZA:

ACQ
FOG
GAS
OLE
CAE
ELETTRICI INTERRATI
CAT
TELECOM INTERRATI
LEA
ELETTRICHE AEREE
LTA
TELECOM AEREE
SPR
PRIVATI
FER
FERROVIARIE

STC
18-011
ACQUEDOTTI
FOGNATURE
GASDOTTI
OLEODOTTI
CAVI
CAVI

NUMERO INTERFERENZA (Progressivo per Ente)

NUMERAZIONE ENTI

1	PROVINCIA DI BERGAMO	51	BAGNOLO GAS
2	PROVINCIA DI BRESCIA	52	CAMUZZI GAZOMETRI
3	PROVINCIA DI VERONA	53	ENERCOM
4	Comune di Cassano d'Adda	54	ENEL Milano (AT)
5	Comune di Casirate d'Adda	55	SNAM RETE GAS Verona
6	Comune di Treviglio	56	SNAM RETE GAS Treviglio
7	Comune di Caravaggio	57	SNAM RETE GAS Brescia
8	Comune di Bariano	58	Consorzio dell'Oglio
9	Comune di Fornovo S. Giovanni	59	EROGASMET
10	Comune di Fara Olivana	60	AIR LIQUIDE ITALIA
11	Comune di Covo	61	TELECOM ITALIA
12	Comune di Antegnate	62	Comunità di Zona
13	Comune di Calcio	63	ENEL TERNA (MI)
14	Comune di Urago d'Oglio	64	ENEL TERNA (RM)
15	Comune di Chiari	65	ENEL Verona
16	Comune di Castrezzato	66	ENEL DISTRIBUZIONE Mestre
17	Comune di Rovato	67	ENEL TERNA (PD)
18	Comune di Travagliato	68	EDISON RETE
19	Comune di Lograto	69	AQUALIS
20	Comune di Torbole Casaglia	70	A.S.T.
23	Comune di Capriano del Colle	71	ITALGAS
24	Comune di Flero	72	COGEIDE
25	Comune di San Zeno Naviglio	73	TREVIGLIOGAS
26	Comune di Poncarale	74	A.E.M.
27	Comune di Montirone	75	CONSORZIO ACQUE POTABILI
28	Comune di Ghedi	76	ABM NEXT
29	Comune di Castenedolo	77	METAN-BRIXIA
30	Comune di Montichiari	78	CONSORZIO COLLI MORENICI DEL GARDA
31	Comune di Calcinato	79	AUTOSTRADE CENTRO PADANE
32	Comune di Lonato	81	AUTOSTRADA BS-VR-VI-PD
33	Comune di Desenzano del Garda	83	VENETO STRADE
34	Comune di Pozzolengo	84	AERONAUTICA MILITARE VI STORMO
35	Comune di Peschiera del Garda	85	RFI Verona
36	Comune di Castelnuovo del Garda	86	RFI Milano
37	Comune di Sona	89	ACQUE VIVE
38	Comune di Sommacampagna	90	CONSORZIO GARDA 1
39	Comune di Verona	91	SIAD Società Italiana Acetilene
40	Comune di Cazzago S. Martino	99	SERVIZI PRIVATI
41	Comune di Ospitaletto		
42	Comune di Castegnato		
43	Comune di Roncadelle		
44	Comune di Mazzano		
45	ASM		
46	COGEME		
47	ENEL Brescia		
48	ENEL Sole		
50	ENEL Treviglio		

COMMITTENTE:

RFI RETE FERROVIARIA ITALIANA
GRUPPO FERROVIE DELLO STATO ITALIANE

ALTA SORVEGLIANZA:

ITALFERR
GRUPPO FERROVIE DELLO STATO ITALIANE

GENERAL CONTRACTOR:

Cepav due

INFRASTRUTTURE FERROVIARIE STRATEGICHE DEFINITE DALLA LEGGE OBIETTIVO N. 443/01

LINEA A.V. /A.C. TORINO - VENEZIA Tratta MILANO - VERONA
Lotto funzionale Brescia-Verona
PROGETTO DEFINITIVO

RIQUALIFICAZIONE STRADA GHEDI-BORGOSATOLLO
INTERFERENZE PP.SS.
TELECOM - TAV. 1

IL PROGETTISTA
Saipem SpA
Tommaso Taranto
Dottore in Ingegneria Civile Ambientale
degli Ingegneri di Milano
n. A 24001
Ai sensi e nella sfera di attività del D.P.R. 328 Ordinamento delle professioni di ingegnere e architetto
Tel. 02.520.37.520 Fax 02.520.37.520
CF. A 24001 PI. 00891231003

IL PROGETTISTA INTEGRATORE
Saipem SpA
Tommaso Taranto
Dottore in Ingegneria Civile Ambientale
degli Ingegneri di Milano
n. A 24001
Ai sensi e nella sfera di attività del D.P.R. 328 Ordinamento delle professioni di ingegnere e architetto
Tel. 02.520.37.520 Fax 02.520.37.520
CF. A 24001 PI. 00891231003

ALTA SORVEGLIANZA	Verificato	Data	Approvato	Data
ITALFERR				

COMMESSA	LOTTO	FASE	ENTE	TIPO DOC.	OPERA/DISCIPLINA	PROGR.	REV.	SCALA
IN05	00	D	E2	N7	NV1600	005	1	1:1000

PROGETTAZIONE GENERAL CONTRACTOR — Autorizzato/Data

Rev.	Data	Descrizione	Redatto	Data	Verificato	Data	Approvato	Data
0	31/03/14	EMISSIONE PER CDS	M.F.	31/03/14	DI NARDO	31/03/14	LAZZARI	31/03/14
1	01/07/14	REVISIONE PER CDS	M.F.	01/07/14	DI NARDO	01/07/14	LAZZARI	01/07/14
2								
3								

Consorzio Cepav due
Project Director
(Ing. F. Lombardi)
Data:

Saipem S.p.a. COMM. 032121 — Data: 01/07/14 — Doc.N. IN0500DE2N7NV16000051

Progetto cofinanziato dalla Unione Europea

CUP: F81H91000000008

Scala di plot: 1:1