


DESCRIZIONE CODICE

Table listing reference drawings with columns for description and code. Includes items like 'SIMONE - COORDINATA', 'SIMONE - PLANIMETRIA GENERALE', etc.

IL CODICE COMMESSA "A202" E' STATO SOSTITUITO CON "IN05"

NOTE GENERALI

CARATTERISTICHE DEI MATERIALI

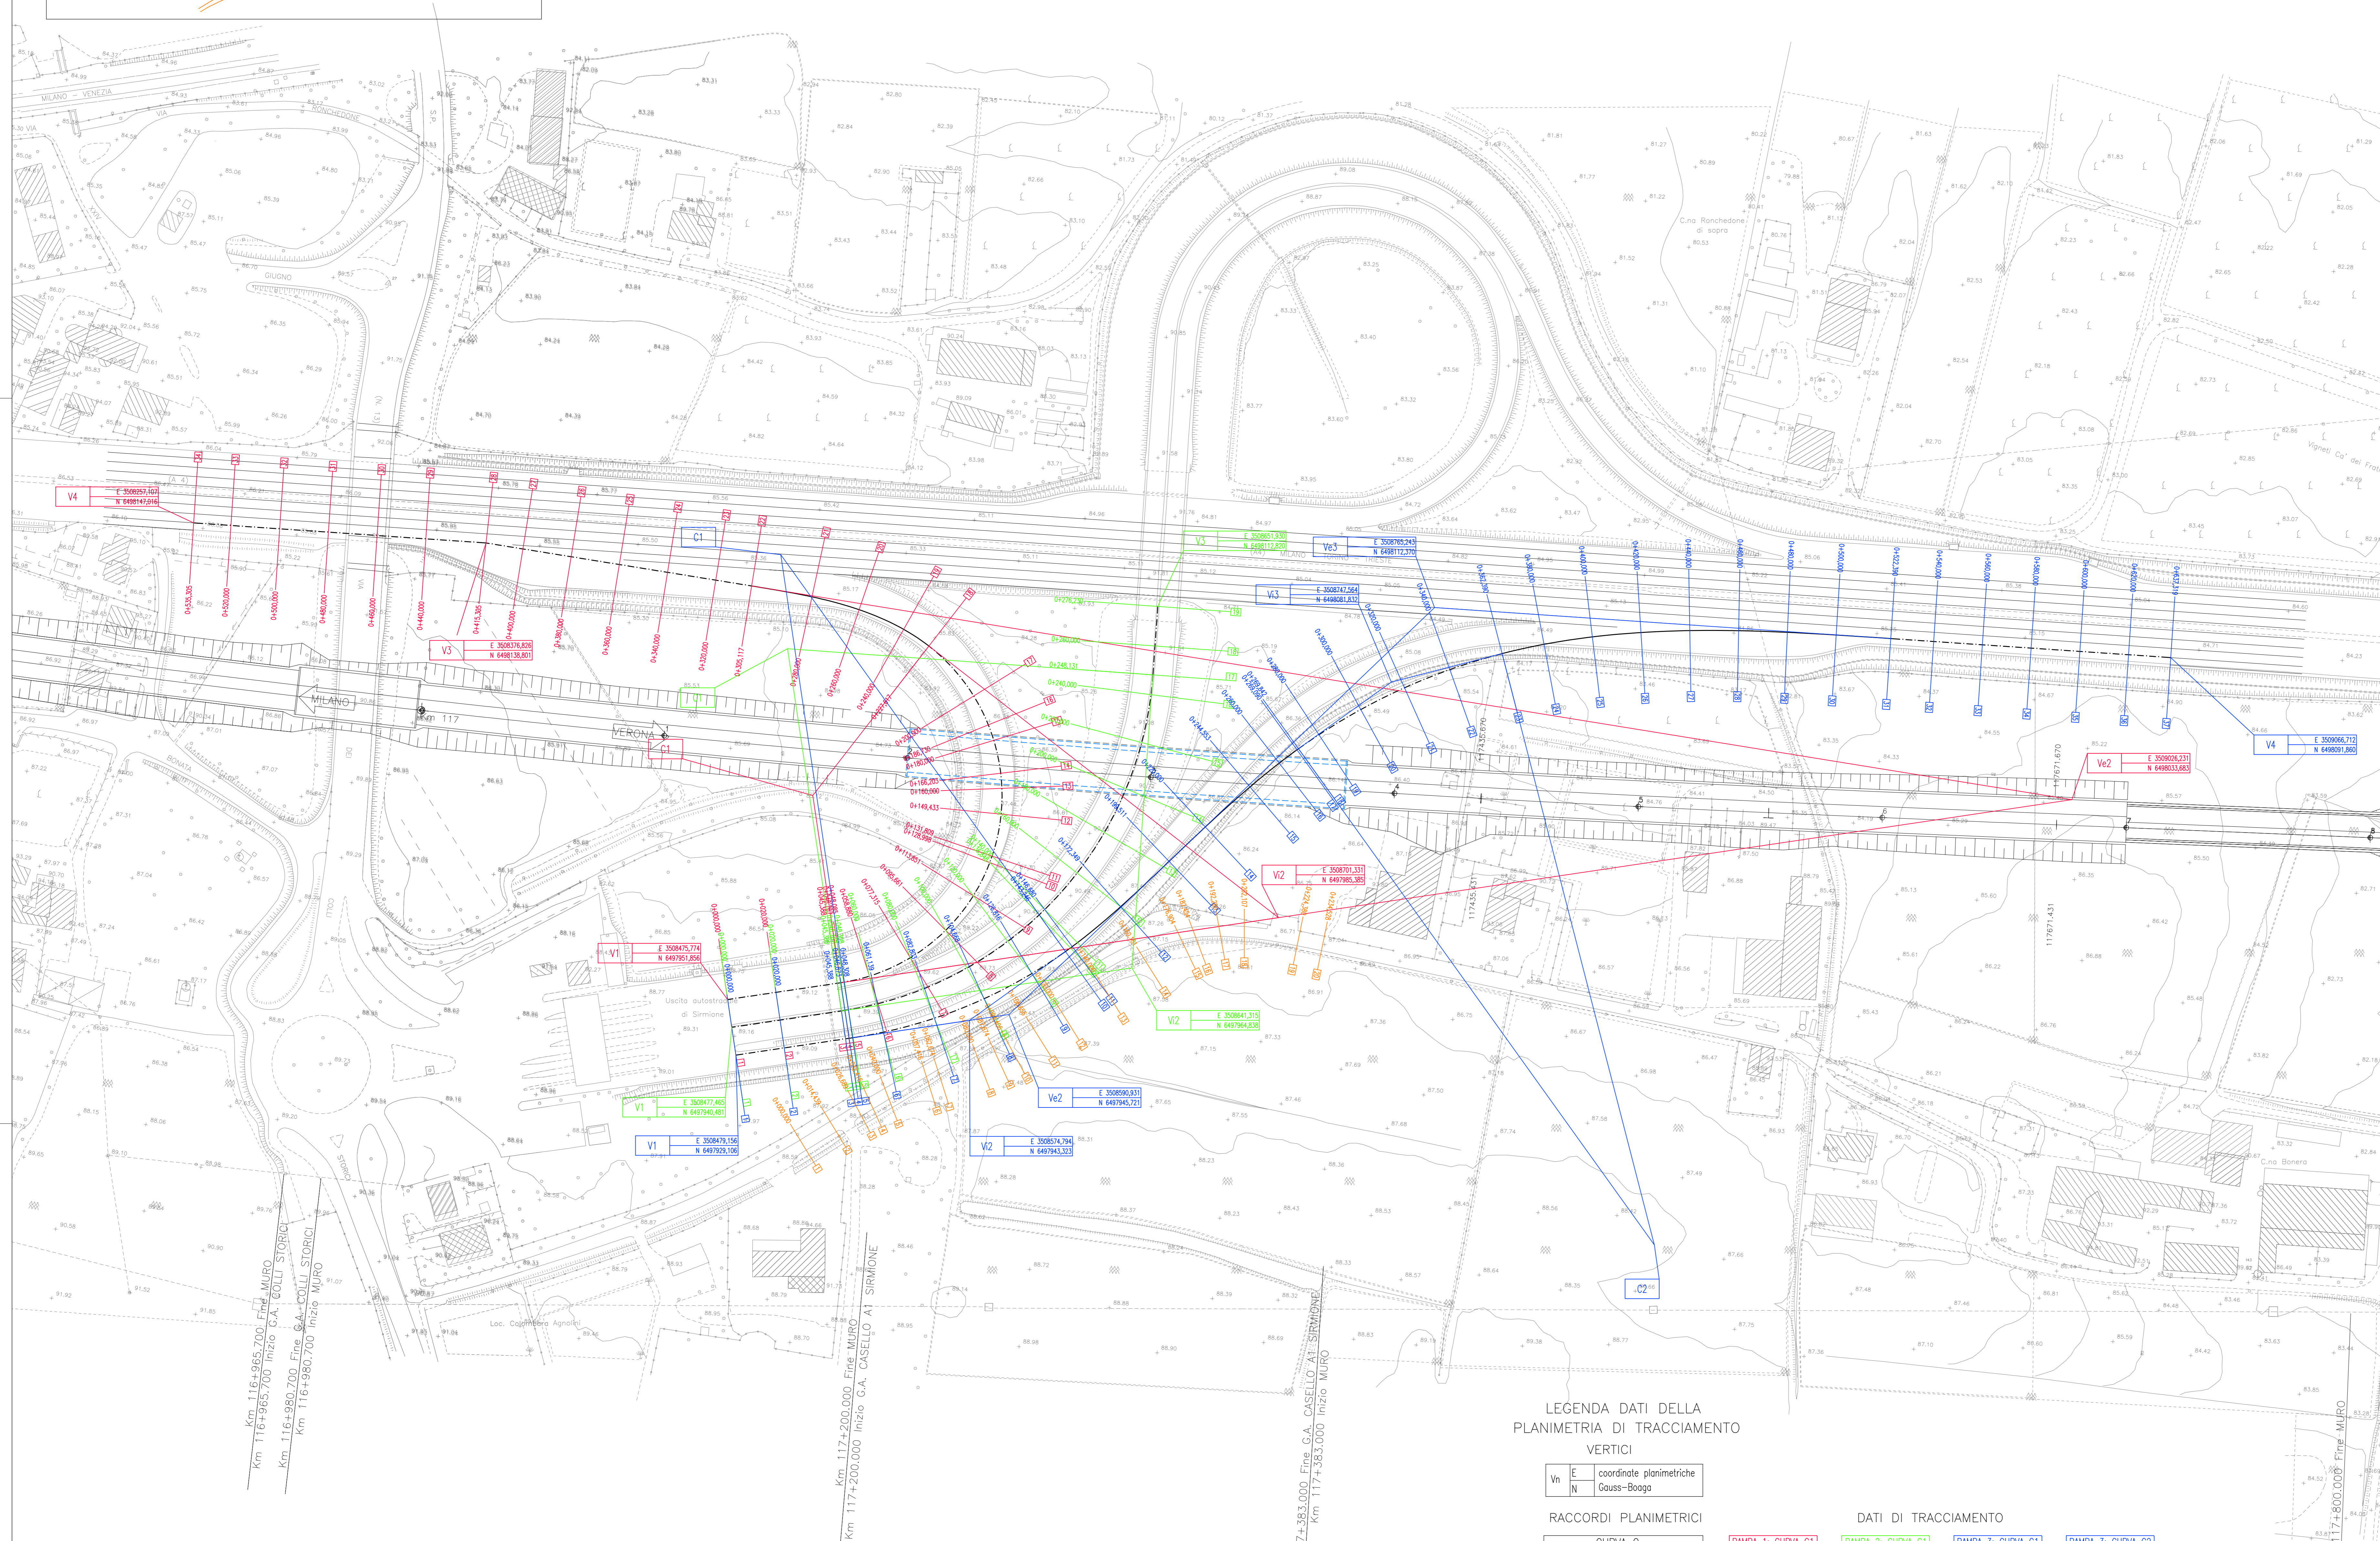

LEGENDA DATI DELLA PLANIMETRIA DI TRACCIAMENTO

Table for vertical data (VERTICI) with columns for elevation (E) and Gauss-Boaga coordinates (N).

RACCORDI PLANIMETRICI

Table for planimetric curves (CURVA Cn) with columns for curve type, parameter A, and various geometric parameters.

DATI DI TRACCIAMENTO

Table for track data (RAMPA 1: CURVA C1, RAMPA 2: CURVA C1, RAMPA 3: CURVA C1, RAMPA 3: CURVA C2) with columns for track type and various geometric parameters.

Vertical text labels for track segments: Km 116+985,700 Fine MURO, Km 116+987,700 Inizio G.A. COLLI STORICI, Km 116+980,700 Fine G.A. COLLI STORICI, Km 116+980,700 Inizio MURO, Km 117+200,000 Fine MURO, Km 117+200,000 Inizio G.A. CASELLO A1 SIRMIONE, Km 117+383,000 Fine G.A. CASELLO A1 SIRMIONE, Km 117+383,000 Inizio MURO, Km 117+800,000 Fine MURO.

Administrative and project information section including: COMMITTEE (RFI), SUPERVISION (ITALFERR), GENERAL CONTRACTOR (Cepav due), PROJECT DESCRIPTION (INFRASTRUTTURE FERROVIARIE STRATEGICHE DEFINITE DALLA LEGGE OBIETTIVO N. 443/01), PROJECT TITLE (LINEA A.V. /A.C. TORINO - VENEZIA Tratta MILANO - VERONA), PROJECT TYPE (PROGETTO DEFINITIVO), PROJECT LOCATION (LINEA A.C. MILANO-VERONA), PROJECT NAME (Svincolo Sirmione - Planimetria di tracciamento), and a detailed revision table at the bottom.