SCAVI	
SCOTICO	15,587 mq
FOSSO	1,889 mq
RILEVATI	
RILEVATO	114,116 mq

SEZIONE N. : 11
QT. PROGETTO : 91,270
DIST.PROG. : 0+131,809
DIST.PREC. : 2,811
DIST.SUCC. : 17,624

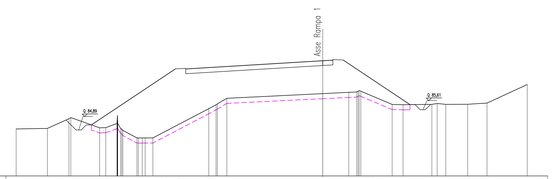

SCALA 1:200

QT.RIF. 80,000

| | | |