


SEZIONE N. : 57
 QT. PROGETTO : 133.966
 DIST.PROG. : 1290.000
 DIST.PREC. : 11.022
 DIST.SUCC. : 30.000

SCALA 1:200

QT.REF. 123,000



SEZIONE N. : 58
 QT. PROGETTO : 133.825
 DIST.PROG. : 1320.000
 DIST.PREC. : 30.000
 DIST.SUCC. : 30.000

SCALA 1:200

QT.REF. 123,000



SEZIONE N. : 59
 QT. PROGETTO : 133.684
 DIST.PROG. : 1350.000
 DIST.PREC. : 30.000
 DIST.SUCC. : 30.000

SCALA 1:200

QT.REF. 123,000



SEZIONE N. : 60
 QT. PROGETTO : 133.542
 DIST.PROG. : 1380.000
 DIST.PREC. : 30.000
 DIST.SUCC. : 35.089

SCALA 1:200

QT.REF. 123,000



SEZIONE N. : 61
 QT. PROGETTO : 133.377
 DIST.PROG. : 1415.089
 DIST.PREC. : 35.089
 DIST.SUCC. : 24.911

SCALA 1:200

QT.REF. 123,000



SEZIONE N. : 62
 QT. PROGETTO : 133.259
 DIST.PROG. : 1440.000
 DIST.PREC. : 24.911
 DIST.SUCC. : 5.089

SCALA 1:200

QT.REF. 123,000



SEZIONE N. : 63
 QT. PROGETTO : 133.235
 DIST.PROG. : 1445.089
 DIST.PREC. : 5.089

SCALA 1:200

QT.REF. 123,000



DESEGNI DI RIFERIMENTO

DESCRIZIONE CODICE

NOTE GENERALI

CARATTERISTICHE DEI MATERIALI

SEZIONE ESPLICATIVA DEI SIMBOLI TABELLATI

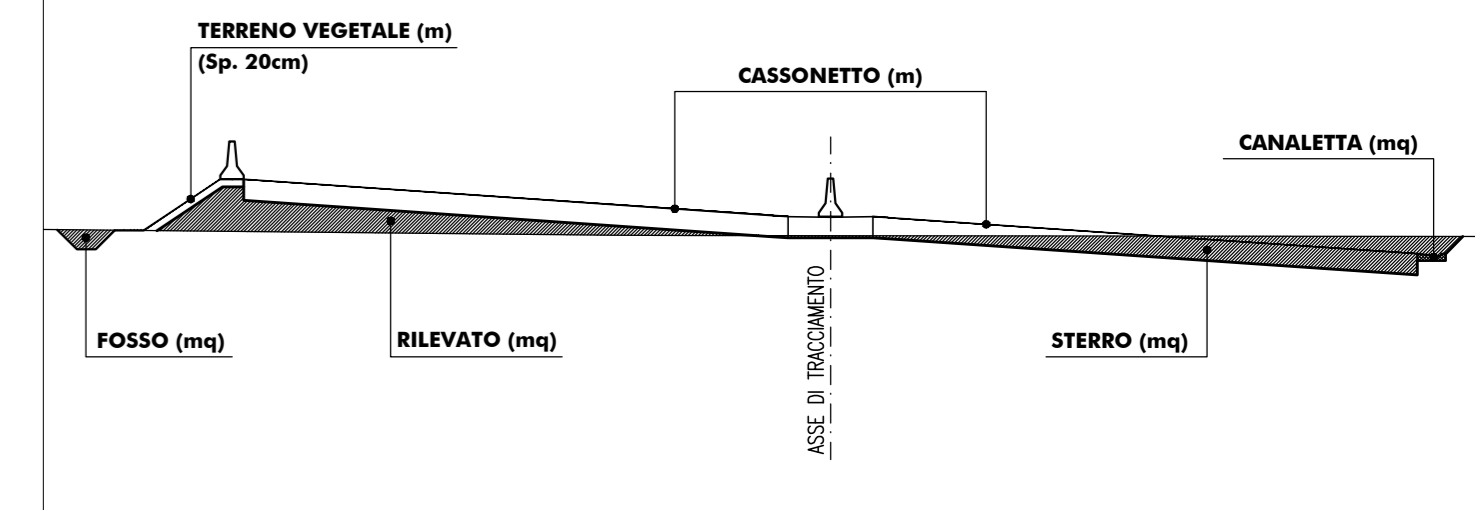

COMMITENTE:

ALTA SOVRIGLIANZA:

GENERAL CONTRACTOR:

INFRASTRUTTURE FERROVIARIE STRATEGICHE DEFINITE DALLA LEGGE OBIETTIVO N. 443/01
 LINEA A.V. /A.C. TORINO - VENEZIA Tratta MILANO - VERONA
 Lotto funzionale Brescia-Verona
 PROGETTO DEFINITIVO

GALLERIE ARTIFICIALI
 GALLERIA ARTIFICIALE CALCIATO 1 - PK.98+740.20 A PK.99+618.90
 SEZIONI TRASVERSALI DEVIAZIONE AUTOSTRADALE - TAV. 8 DI 8

| | | | | | | | | |
|-------------------|------------|------|-----------|-----------|------------|--------|------|-------|
| ALTA SOVRIGLIANZA | Verificato | Data | Approvato | Data | | | | |
| COMMESSA | LOTTO | FASE | ENTE | TIPO DOC. | OPERAZIONE | PROGR. | REV. | SCALA |
| IN05 | 00 | D | E2 | W9 | GA010X | 008 | 0 | 1:200 |

| | | | | | | | | | | |
|----------------------------------|------|----------|-------------------|---------|----------|------------|----------|-----------|----------|---------------------|
| PROGETTAZIONE GENERAL CONTRACTOR | Rev. | Data | Descrizione | Redatto | Data | Verificato | Data | Approvato | Data | Autore/Verificatore |
| | 0 | 31/03/14 | EMISSIONE PER CDS | | 31/03/14 | | 31/03/14 | | 31/03/14 | Cepav due |
| | 1 | | | | | | | | | Project Director |
| | 2 | | | | | | | | | |
| | 3 | | | | | | | | | |