

COMMITENTE:



ALTA SORVEGLIANZA:



GENERAL CONTRACTOR:



INFRASTRUTTURE FERROVIARIE STRATEGICHE DEFINITE DALLA LEGGE OBIETTIVO N. 443/01

LINEA A.V. /A.C. TORINO - VENEZIA Tratta MILANO - VERONA Lotto funzionale Brescia-Verona PROGETTO DEFINITIVO

GALLERIE ARTIFICIALI GALLERIA ARTIFICIALE CALCATINO 1 - PK.98+740.20 A PK.99+618.90

PROFILO LONGITUDINALE DEVIAZIONE AUTOSTRADALE


Table with columns: Verificato, Data, Approvato, Data. Includes logos of RFI and Italfer.

Table with columns: COMMESSA, LOTTO, FASE, ENTE, TIPO DOC., OPERA/DESCRIZIONE, PROGR., REV., SCALA. Values include IN05, 00, D, E2, F6, GA010X, 001, 0, 1:2000/200.

Table with columns: Rev., Data, Descrizione, Redatto, Data, Verificato, Data, Aut. Data, Consorzio. Includes project details and logos.

LIVELLETTE table with columns: LIVELLETTE, DIFF. DI QUOTAZIONE, DISTANZA, PENDENZA. Values include 100.00, 21.844, 30.000, etc.

DEVAZIONE PROVISORIA AUTOSTRADA A4

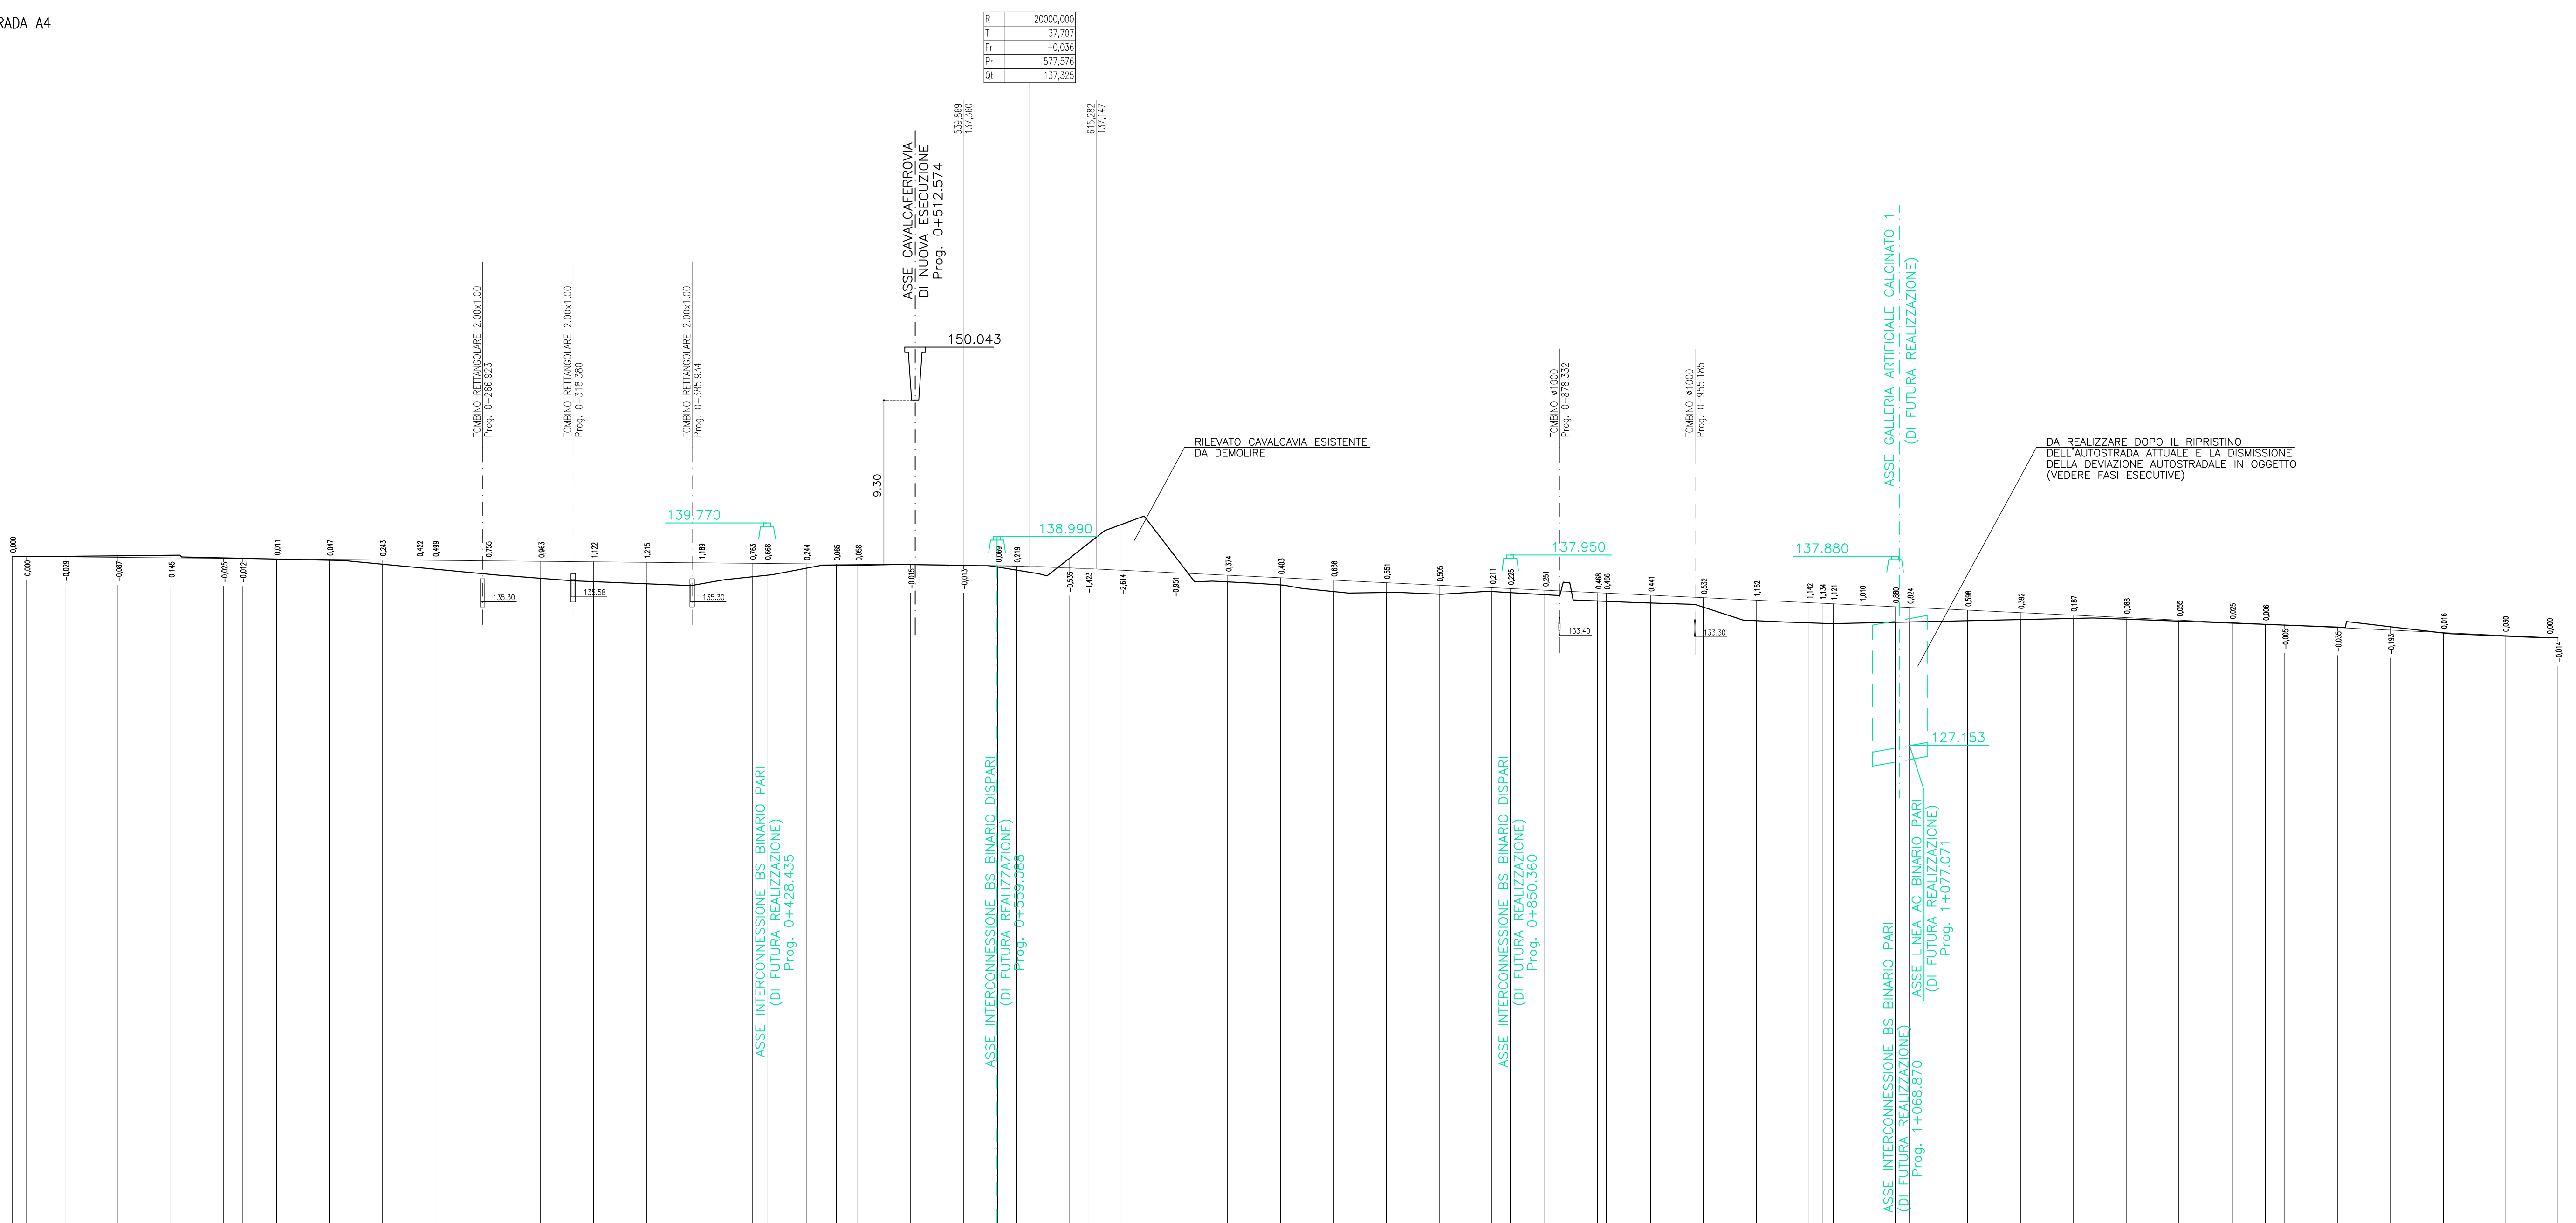

SCALA QUOTE 1:200 SCALA DISTANZE 1:2000

QT. REF. 100.000

Table with 63 columns representing sections (1 to 623). Rows include: NUMERO SEZIONI, DISTANZE PARZIALI, DISTANZE PROGRESSIVE, QUOTE TERRENO, QUOTE PROGETTO, ETTOMETRICHE, ANDAMENTO PLANIMETRICO, ANDAMENTO CIGLI.