SCAVI E BONIFICHE	
STERRO	22.304 mq
SOVRASTRUTTURA STRADALE	
CASSONETTO	29.550 m
MANUFATTI	
CANALETTA	0.242 mq

SEZIONE N. : 1
QT. PROGETTO : 137.869
DIST.PROG. : 0.000
DIST.SUCC. : 8.156

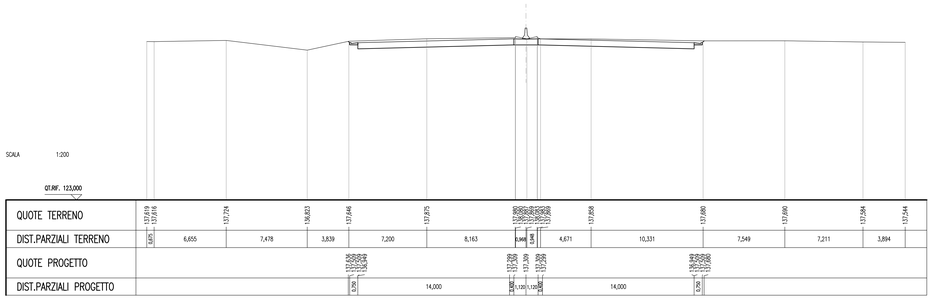

SCAVI E BONIFICHE	
STERRO	22.504 mq
SOVRASTRUTTURA STRADALE	
CASSONETTO	29.550 m
MANUFATTI	
CANALETTA	0.242 mq

SEZIONE N. : 2
QT. PROGETTO : 137.862
DIST.PROG. : 8.156
DIST.PREC. : 8.156
DIST.SUCC. : 21.844

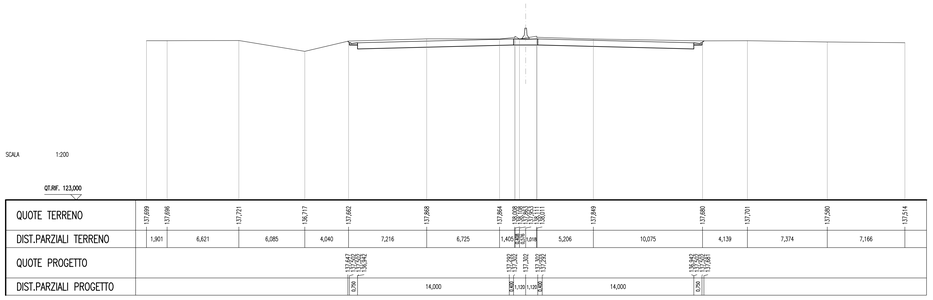

SCAVI E BONIFICHE	
STERRO	21.183 mq
FOSSO	0.481 mq
RILEVATI	
TERRENO VEGETALE	0.845 m
SOVRASTRUTTURA STRADALE	
CASSONETTO	29.550 m
MANUFATTI	
CANALETTA	0.121 mq

SEZIONE N. : 3
QT. PROGETTO : 137.841
DIST.PROG. : 30.000
DIST.PREC. : 21.844
DIST.SUCC. : 30.000

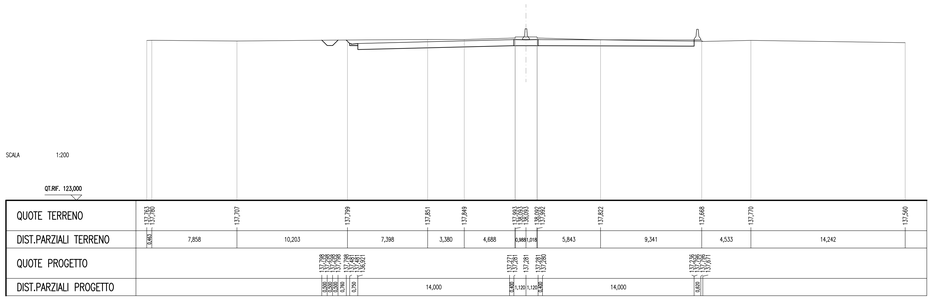

SCAVI E BONIFICHE	
STERRO	17.951 mq
FOSSO	0.513 mq
RILEVATI	
RILEVATO	0.376 mq
TERRENO VEGETALE	1.820 m
SOVRASTRUTTURA STRADALE	
CASSONETTO	29.550 m
MANUFATTI	
CANALETTA	0.121 mq

SEZIONE N. : 4
QT. PROGETTO : 137.813
DIST.PROG. : 60.000
DIST.PREC. : 30.000
DIST.SUCC. : 30.000

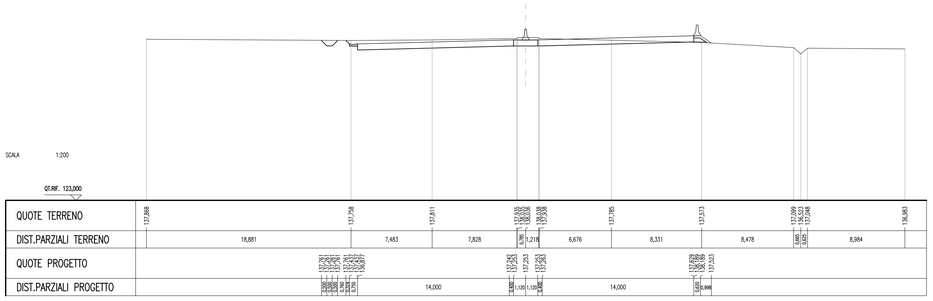

SCAVI E BONIFICHE	
STERRO	18.435 mq
FOSSO	0.312 mq
RILEVATI	
RILEVATO	1.215 mq
TERRENO VEGETALE	2.281 m
SOVRASTRUTTURA STRADALE	
CASSONETTO	29.550 m
MANUFATTI	
CANALETTA	0.121 mq

SEZIONE N. : 5
QT. PROGETTO : 137.784
DIST.PROG. : 90.000
DIST.PREC. : 30.000
DIST.SUCC. : 30.000

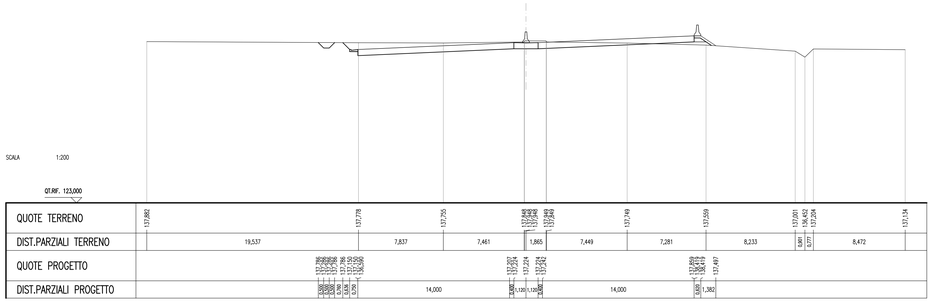

SCAVI E BONIFICHE	
STERRO	18.845 mq
FOSSO	0.473 mq
RILEVATI	
RILEVATO	3.185 mq
TERRENO VEGETALE	2.804 m
SOVRASTRUTTURA STRADALE	
CASSONETTO	29.550 m
MANUFATTI	
CANALETTA	0.121 mq

SEZIONE N. : 6
QT. PROGETTO : 137.756
DIST.PROG. : 120.000
DIST.PREC. : 30.000
DIST.SUCC. : 10.656

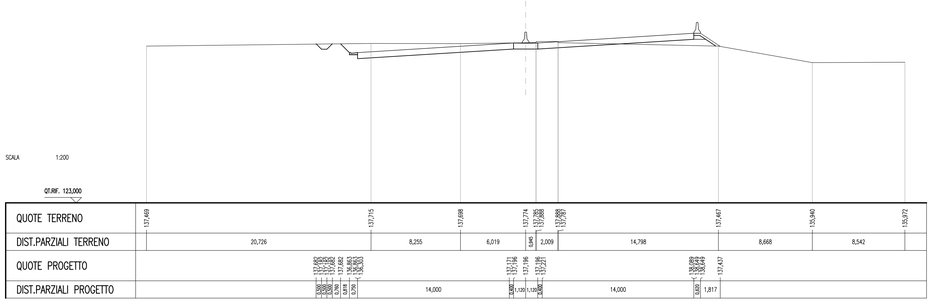

SCAVI E BONIFICHE	
STERRO	19.504 mq
FOSSO	0.478 mq
RILEVATI	
RILEVATO	3.821 mq
TERRENO VEGETALE	2.916 m
SOVRASTRUTTURA STRADALE	
CASSONETTO	29.550 m
MANUFATTI	
CANALETTA	0.121 mq

SEZIONE N. : 7
QT. PROGETTO : 137.746
DIST.PROG. : 130.656
DIST.PREC. : 10.656
DIST.SUCC. : 19.344

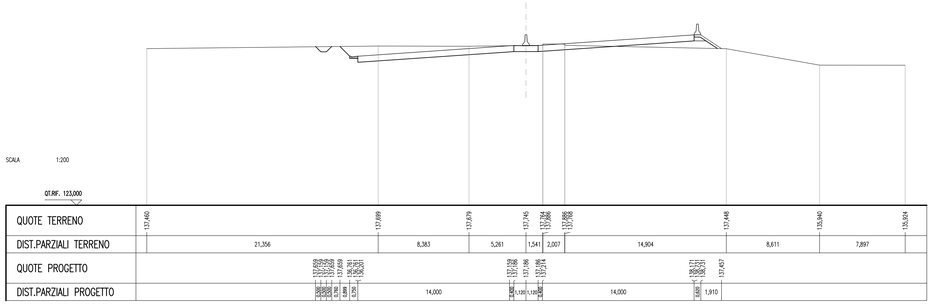

SCAVI E BONIFICHE	
STERRO	18.936 mq
FOSSO	0.477 mq
RILEVATI	
RILEVATO	3.677 mq
TERRENO VEGETALE	2.885 m
SOVRASTRUTTURA STRADALE	
CASSONETTO	29.550 m
MANUFATTI	
CANALETTA	0.121 mq

SEZIONE N. : 8
QT. PROGETTO : 137.728
DIST.PROG. : 150.000
DIST.PREC. : 19.344
DIST.SUCC. : 30.000

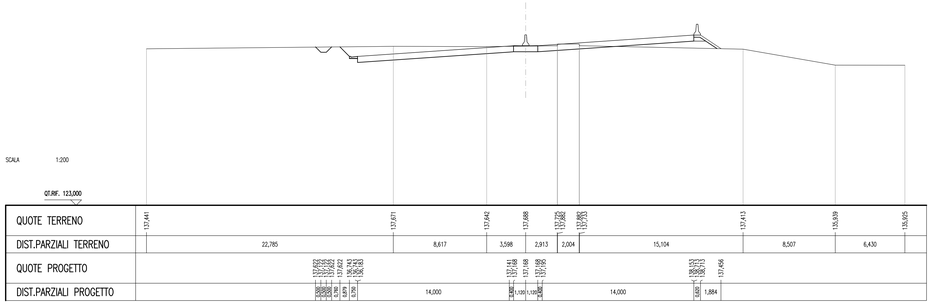

DISEGNI DI RIFERIMENTO

DESCRIZIONE	CODICE

NOTE GENERALI

CARATTERISTICHE DEI MATERIALI

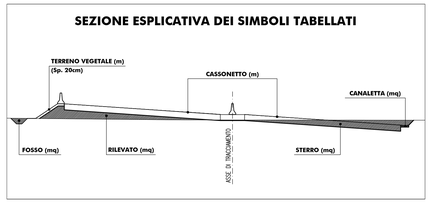

COMMITTENTE:

RFI RETE FERROVIARIA ITALIANA
GRUPPO FERROVIE DELLO STATO ITALIANE

ALTA SORVEGLIANZA:

ITALFERR
GRUPPO FERROVIE DELLO STATO ITALIANE

GENERAL CONTRACTOR:

Cepav due

INFRASTRUTTURE FERROVIARIE STRATEGICHE DEFINITE DALLA LEGGE OBIETTIVO N. 443/01

LINEA A.V. /A.C. TORINO - VENEZIA Tratta MILANO - VERONA
Lotto funzionale Brescia-Verona
PROGETTO DEFINITIVO

GALLERIE ARTIFICIALI
GALLERIA ARTIFICIALE CALCINATO 1 - PK.98+740.20 A PK.99+618.90
SEZIONI TRASVERSALI DEVIAZIONE AUTOSTRADALE - TAV. 1 DI 8

INTEGRATORE
SPA
Consorzio Stabile
Via Ricciardi, 7 - 48121 Ravenna
Tel. 05 44 59 611 - Fax 05 44 59 622
IL LEGALE RAPPRESENTANTE (C.Gallina)

ALTA SORVEGLIANZA

ITALFERR

Verificato	Data	Approvato	Data

COMMESSA	LOTTO	FASE	ENTE	TIPO DOC.	OPERA/DISCIPLINA	PROGR.	REV.	SCALA
IN05	00	D	E2	W9	GA0100X	001	0	1:200

PROGETTAZIONE GENERAL CONTRACTOR — Autorizzato/Data

Rev.	Data	Descrizione	Redatto	Data	Verificato	Data	Approvato	Data
0	31/03/14	EMISSIONE PER CDS		31/03/14		31/03/14		31/03/14
1								
2								
3								

Consorzio Cepav due
Project Director
Eng. F. Lombardi

Data:

Saipem S.p.a. COMM. 032121 — Data: 31/03/14 — Doc.N. 30853_04.dwg

Progetto cofinanziato dalla Unione Europea

CUP: F81H91000000008

Scala di plot: 1:1