

CASSONETTO	
CANALETTA	

SEZIONE N. : 17
 QT. PROGETTO : 137.501
 DIST.PROG. : 390.989
 DIST.PREC. : 30.989
 DIST.SUCC. : 29.011

SCALA 1:200

QT. REF. 123,000

QUOTE TERRENO	15,506	10,776		10,602		17,509	17,509
DIST.PARZIALI TERRENO	3,392		32,608		32,463		2,517
QUOTE PROGETTO							
DIST.PARZIALI PROGETTO			14,000		14,000		

CASSONETTO	
CANALETTA	

SEZIONE N. : 19
 QT. PROGETTO : 137.465
 DIST.PROG. : 428.435
 DIST.PREC. : 8.435
 DIST.SUCC. : 22.289

SCALA 1:200

QT. REF. 123,000

QUOTE TERRENO	15,674		15,607	15,615		15,773		17,000		15,605
DIST.PARZIALI TERRENO		23,552		2,249	9,399		13,603		21,397	
QUOTE PROGETTO										
DIST.PARZIALI PROGETTO			4,500		14,000		14,000		4,500	

CASSONETTO	
CANALETTA	

SEZIONE N. : 21
 QT. PROGETTO : 137.428
 DIST.PROG. : 467.835
 DIST.PREC. : 17.111
 DIST.SUCC. : 12.165

SCALA 1:200

QT. REF. 123,000

QUOTE TERRENO	17,000		17,046		17,263		17,333		17,000
DIST.PARZIALI TERRENO		20,777		14,223		10,271		24,529	
QUOTE PROGETTO									
DIST.PARZIALI PROGETTO			2,000		14,000		14,000		2,000

CASSONETTO	
CANALETTA	

SEZIONE N. : 23
 QT. PROGETTO : 137.388
 DIST.PROG. : 510.000
 DIST.PREC. : 30.000
 DIST.SUCC. : 30.000

SCALA 1:200

QT. REF. 123,000

QUOTE TERRENO	17,176	17,594	15,883		17,271		17,544		15,886
DIST.PARZIALI TERRENO	2,316	3,617		29,065		4,778		30,222	
QUOTE PROGETTO									
DIST.PARZIALI PROGETTO				14,000		14,000			

CASSONETTO	
CANALETTA	

SEZIONE N. : 18
 QT. PROGETTO : 137.473
 DIST.PROG. : 420.000
 DIST.PREC. : 29.011
 DIST.SUCC. : 8.435

SCALA 1:200

QT. REF. 123,000

QUOTE TERRENO	15,607	10,776		10,602		17,509	17,509
DIST.PARZIALI TERRENO	3,392		32,608		32,463		2,517
QUOTE PROGETTO							
DIST.PARZIALI PROGETTO			14,000		14,000		

SCHEMI E BENEDECI	
FOSSEO	15.967 mq
ESICCO	8.932 mq
SALETTI	
TERRENO VEGETALE	8.000 m
TERRENO VEGETALE	8.000 m
CAVALLAFERROVA STRADALE	36.500 m
CASSONETTO	
CANALETTA	

SEZIONE N. : 20
 QT. PROGETTO : 137.444
 DIST.PROG. : 480.724
 DIST.PREC. : 22.289
 DIST.SUCC. : 17.111

SCALA 1:200

QT. REF. 123,000

QUOTE TERRENO	17,102		17,179		17,218		17,299		15,688
DIST.PARZIALI TERRENO		21,576		13,424		17,444		23,556	
QUOTE PROGETTO									
DIST.PARZIALI PROGETTO			4,500		14,000		14,000		4,500

CASSONETTO	
CANALETTA	

SEZIONE N. : 22
 QT. PROGETTO : 137.417
 DIST.PROG. : 480.000
 DIST.PREC. : 12.165
 DIST.SUCC. : 30.000

SCALA 1:200

QT. REF. 123,000

QUOTE TERRENO	17,000		17,046		17,263		17,333		17,000			
DIST.PARZIALI TERRENO		13,134		6,918		14,787		7,877		1,895		25,228
QUOTE PROGETTO												
DIST.PARZIALI PROGETTO						14,000		14,000				

CASSONETTO	
CANALETTA	

SEZIONE N. : 24
 QT. PROGETTO : 137.360
 DIST.PROG. : 540.000
 DIST.PREC. : 30.000
 DIST.SUCC. : 19.500

SCALA 1:200

QT. REF. 130,000

QUOTE TERRENO	17,176	17,594	15,883		17,271		17,544		15,886
DIST.PARZIALI TERRENO	10,713	1,697		27,166		1,643		33,357	
QUOTE PROGETTO									
DIST.PARZIALI PROGETTO				14,000		14,000			


DESEGNI DI RIFERIMENTO

DESCRIZIONE CODICE

NOTE GENERALI

CARATTERISTICHE DEI MATERIALI

SEZIONE ESPLICATIVA DEI SIMBOLI TABELLATI

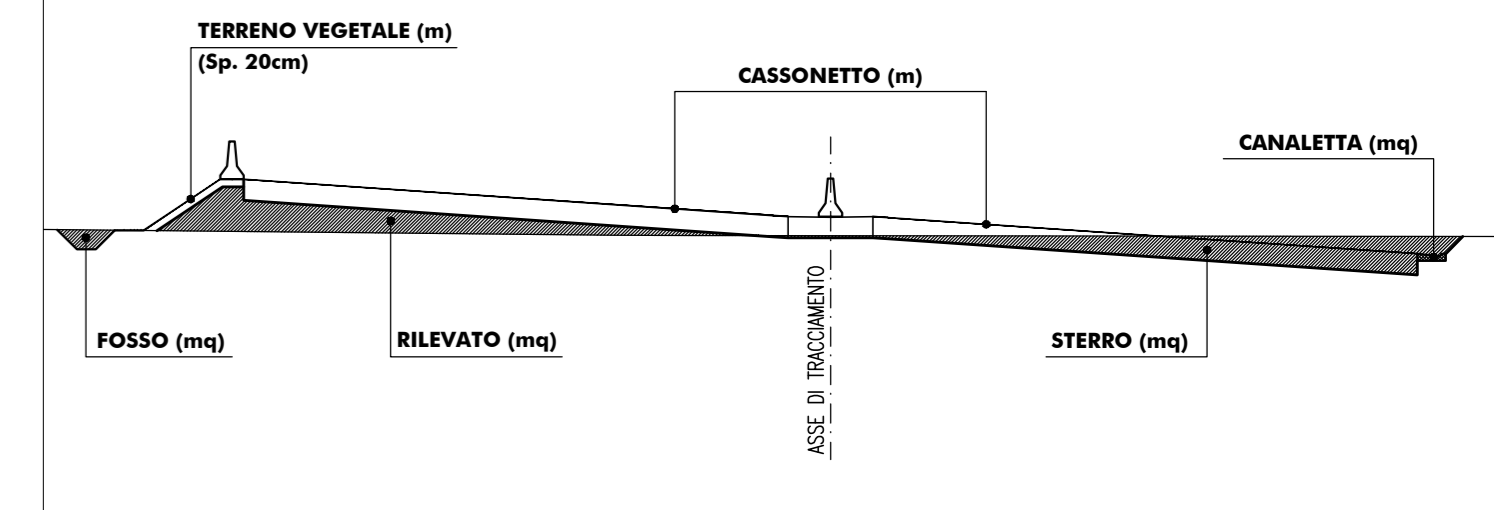

COMMITENTE:

ALTA SOVRIGLIANZA:

GENERAL CONTRACTOR:

INFRASTRUTTURE FERROVIARIE STRATEGICHE DEFINITE DALLA LEGGE OBIETTIVO N. 443/01
 LINEA A.V. /A.C. TORINO - VENEZIA Tratta MILANO - VERONA
 Lotto funzionale Brescia-Verona
 PROGETTO DEFINITIVO

GALLERIE ARTIFICIALI
 GALLERIA ARTIFICIALE CALCIATO 1 - PK.98+740.20 A PK.99+618.90
 SEZIONI TRASVERSALI DEVIAZIONE AUTOSTRADALE - TAV. 3 DI 8

Rev.	Data	Descrizione	Redatto	Data	Verificato	Data	Progettato	Data	Consegnato
0	31/03/14	EMISSIONE PER CDS		31/03/14		31/03/14		31/03/14	
1									
2									
3									

Rev.	Data	Descrizione	Redatto	Data	Verificato	Data	Progettato	Data	Consegnato
0	31/03/14	EMISSIONE PER CDS		31/03/14		31/03/14		31/03/14	
1									
2									
3									