

COMMITTENTE:



ALTA SORVEGLIANZA:



GENERAL CONTRACTOR:



INFRASTRUTTURE FERROVIARIE STRATEGICHE DEFINITE DALLA LEGGE OBIETTIVO N. 443/01

LINEA A.V. /A.C. TORINO-VENEZIA Tratta MILANO-VERONA
Lotto funzionale Brescia-Verona

PROGETTO DEFINITIVO

LINEA PRIMARIA AT 132kV ST/DT
SOSTEGNO TIPO "TE* SOTTOPASSO" S.T. CON FASI ORIZZONTALI (UNIFICATO ENEL)
SCHEMA


GENERAL CONTRACTOR		ITALFERR	SCALA :
IL PROGETTISTA INTEGRATORE IL PROGETTISTA INTEGRATORE SIPERM spa Torino, Italia Datore di lavoro: Consorzio Cepav due Via A. Manzoni, 10 - 10121 TORINO Tel. 011/2300000 - Fax 011/2300009 C.F. 02220000202	Consorzio Cepav due Project Director (Ing. F. Lombardi)		-
Data:	Data:		

COMMESSA	LOTTO	FASE	ENTE	TIPO DOC.	OPERA/DISCIPLINA	PROGR.	REV.	FOGLIO
IN05	00	D	E2	AX	LP0000	K01	A	001 di 002

	VISTO CONSORZIO SATURNO	
	Firma <i>M. Manta</i>	Data 18-04-14


Rev.	Descrizione	Redatto	Data	Verificato	Data	Approvato	Data	IL PROGETTISTA
A	EMISSIONE	A. GEFRI <i>AG</i>	18-04-14	M. DONNARUMMA <i>MD</i>	18-04-14	N. MANTA <i>NM</i>	18-04-14	
B								
C								

SAIPEM S.p.a. COMM. 032121	File: IN0500DE2AXLP0000K01A.DWG
	Cod. origine: -

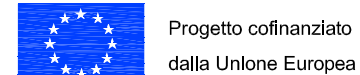

Progetto cofinanziato dalla Unione Europea

CUP:F81H9100000008

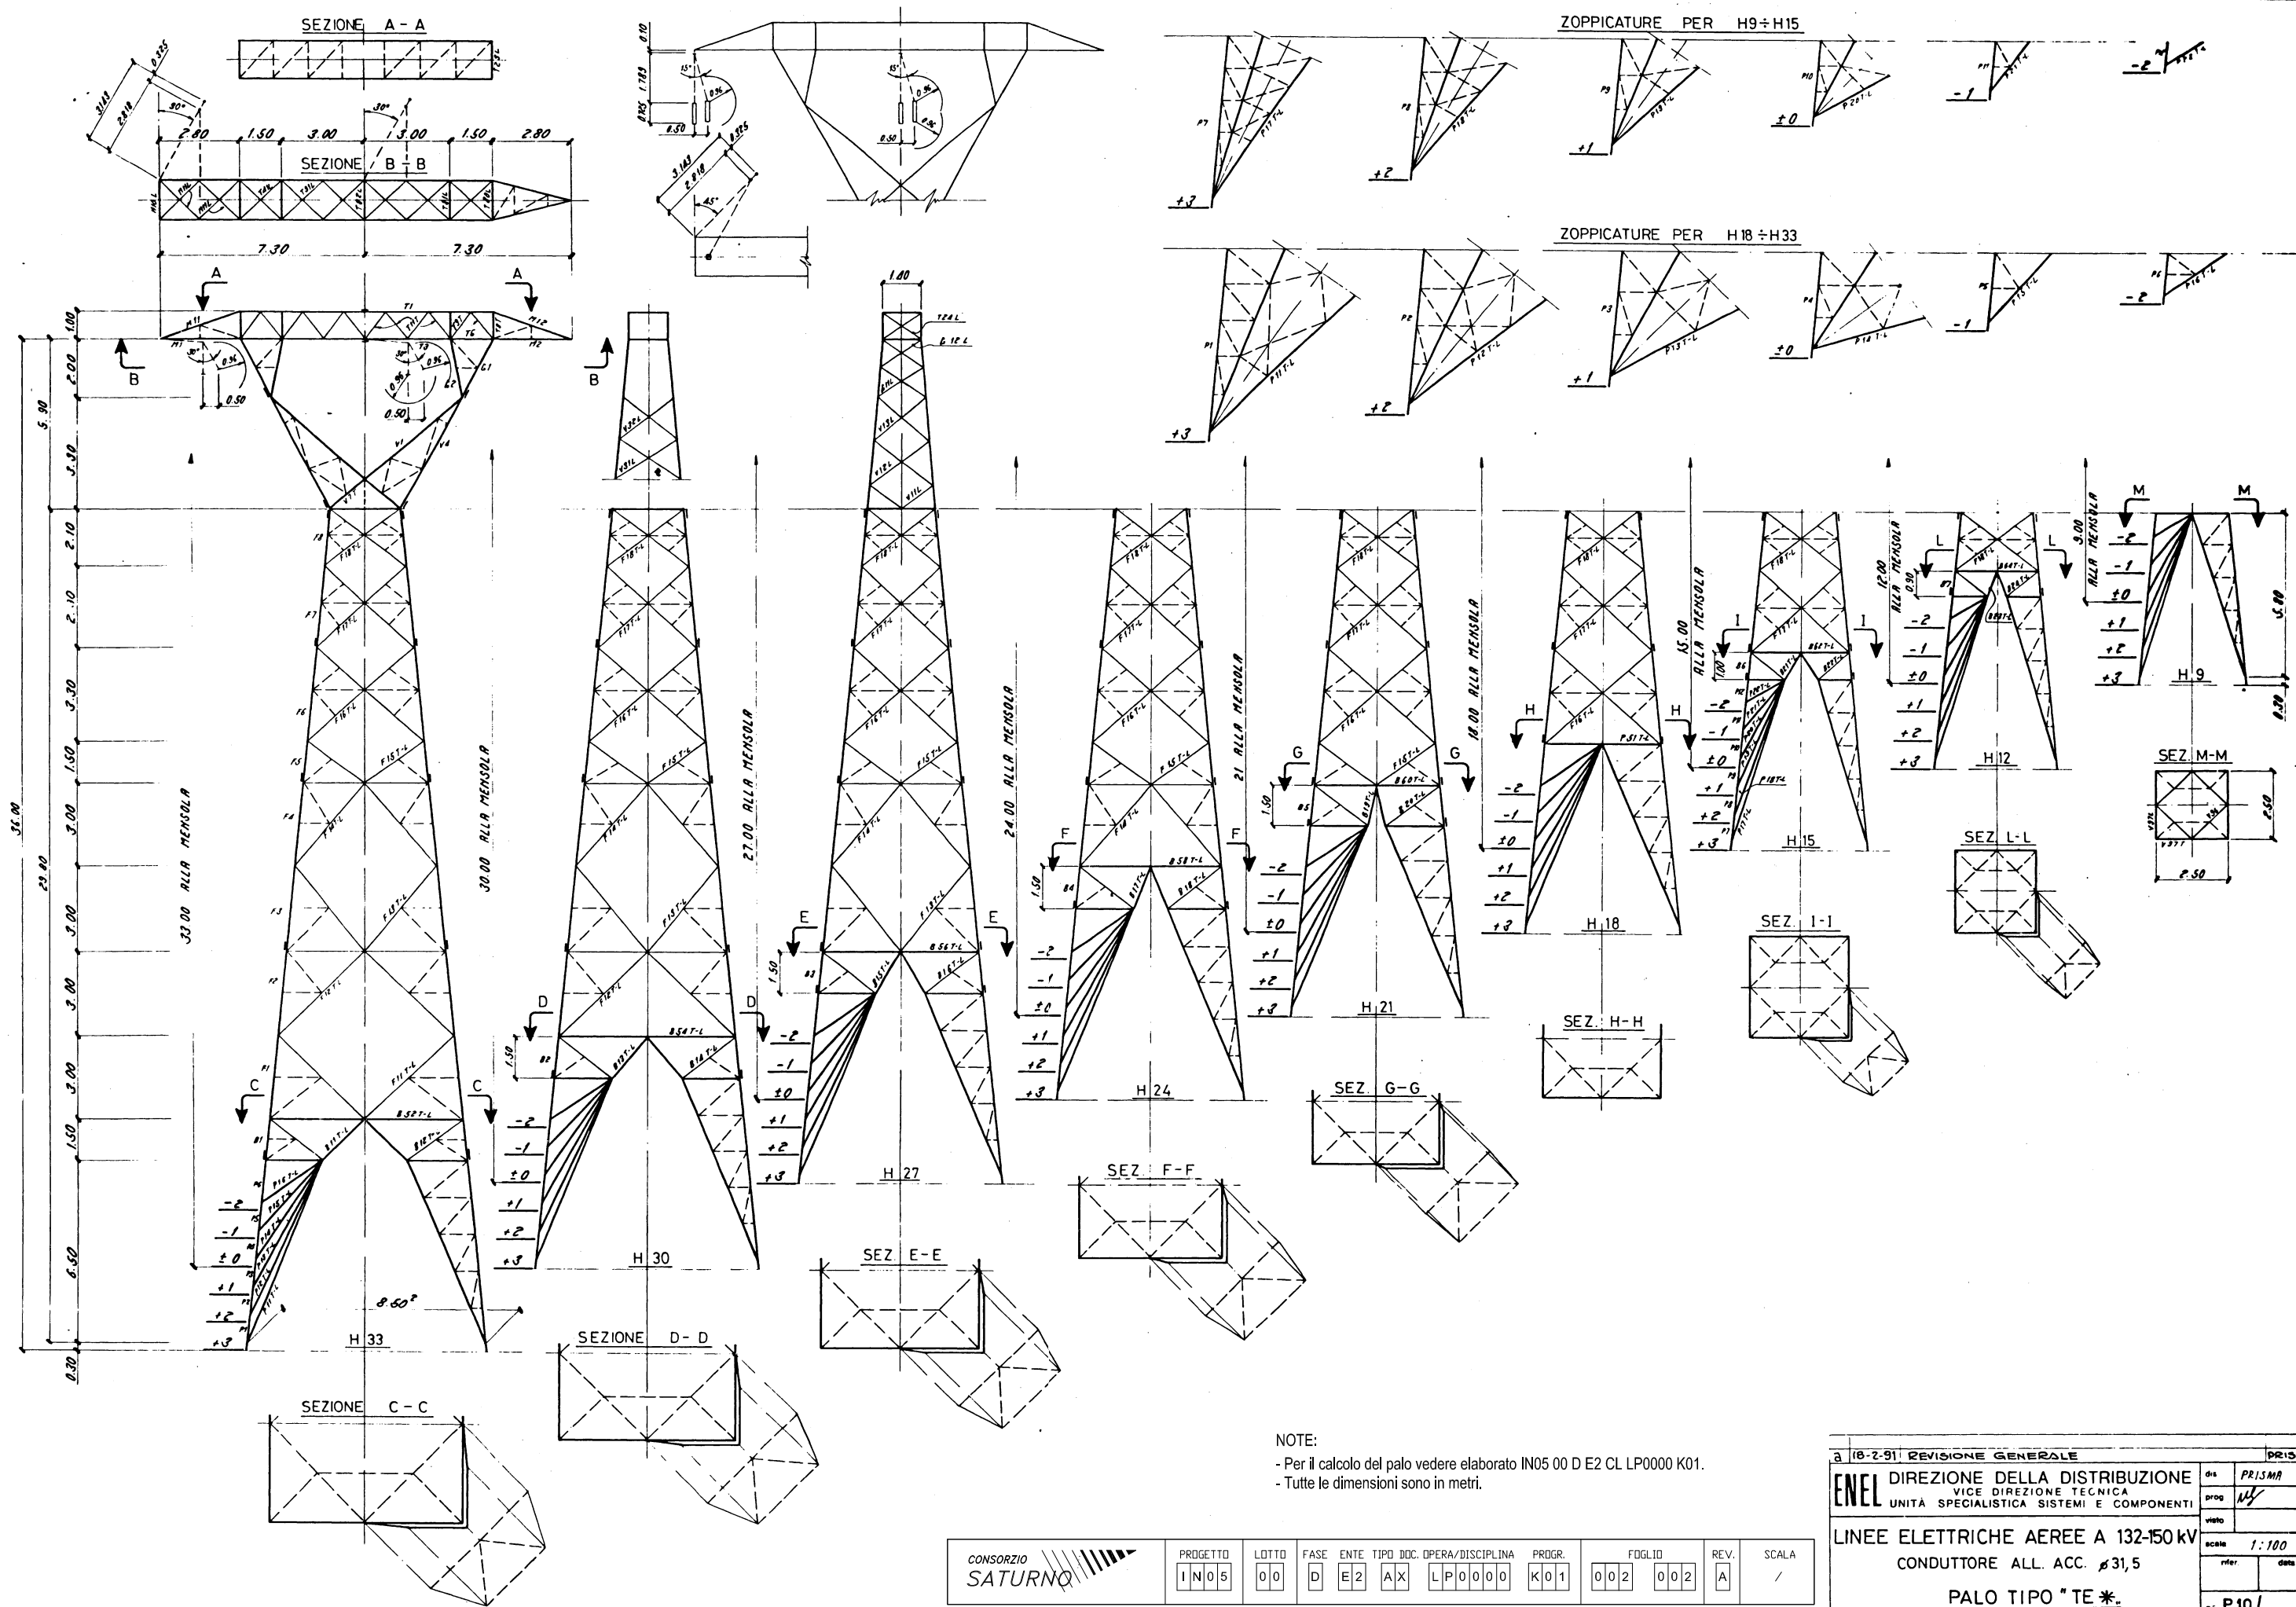

NOTE:
 - Per il calcolo del palo vedere elaborato IN05 00 D E2 CL LP0000 K01.
 - Tutte le dimensioni sono in metri.

CONSORZIO SATURNO		PROGETTO	LOTTO	FASE	ENTE	TIPO	DOC.	OPERA/DISCIPLINA	PRGR.	FDGLIO	REV.	SCALA
		IN05	00	D	E2	AX	LP0000	K01	002	002	A	/

18-2-91 REVISIONE GENERALE		PRISMA
ENEL DIREZIONE DELLA DISTRIBUZIONE VICE DIREZIONE TECNICA UNITA' SPECIALISTICA SISTEMI E COMPONENTI		dis. PRISMA prog. M auto. scale 1:100 refer. data n. P10/D52
LINEE ELETTRICHE AEREE A 132-150 kV CONDUTTORE ALL. ACC. ϕ 31,5 PALO TIPO "TE" * SEMPLICE TERNA		