



ANAS S.p.A.

Direzione Centrale Programmazione Progettazione

LAVORI DI COSTRUZIONE DELLA
 S.S.106 JONICA (E90) - CAT. B -
 MEGALOTTO 9
 DALLO SVINCOLO AEROPORTO S.ANNA (KM 235+800)
 A MANDATORICCIO (KM 306+000)

PROGETTO PRELIMINARE - STUDIO DI IMPATTO AMBIENTALE

GRUPPO DI PROGETTAZIONE ANAS

RESPONSABILE DI SETTORE
 Dott. Arch. Giuseppe Barilà

RESPONSABILE DI ITINERARIO
 Dott. Ing. Giulio Petrizzelli

RESPONSABILI TECNICI
 Dott. Ing. Domenico Cimino Tracciati
 Dott. Ing. Marco Mancina Geotecnica
 Dott. Ing. Fulvio M. Soccodato Idraulica
 Dott. Ing. Davide Di Pietro Strutture
 Dott. Geol. Stefano Serangeli Geologia
 Dott. Arch. Barbara Banchini Ambiente
 Dott. Ing. Francesco Bezzi Impianti
 Geom. Andrea F. Furlan Computi

PROGETTISTA:

Dott. Ing. ANTONIO VALENTE
 Ordine degli Ingegneri di Roma n° 20739

ASSISTENZA ALLA PROGETTAZIONE**RTI:**

PROGER SpA
 VIA Ingegneria Srl
 D'APPOLONIA SpA
 DE.MA.CO Srl

22 LUG. 2005 n° 4043

Il Responsabile dello Studio di Impatto Ambientale
 Dott. Arch. Barbara Banchini
 Ord. Arch. Roma n° Pub. N. 14321

VISTO: IL RESP. DEL PROCEDIMENTO
 Dott. Arch. GIUSEPPE BARILA'

DATA


PROTOCOLLO

QUADRO DI RIFERIMENTO PROGETTUALE GANTT DEI LAVORI

CODICE PROGETTO	CODICE FILE	REVISIONE	FOGLIO	SCALA:
LO716I P 0401	T00_IA34_AMB_RE01_B.DWG	B	01 DI 01	-
D				
C				
B	Modificato secondo controllo ANAS	Mag-2005	Ing. Nicchiarelli	Arch. Banchini Ing. Petrizzelli
A	Emissione	Giu-2004	Ing. Nicchiarelli	Arch. Banchini Ing. Petrizzelli
REV.	DESCRIZIONE	DATA	VERIFICATO	CONTROLLATO APPROVATO


PROGETTO DI CANTIERIZZAZIONE
DIAGRAMMA DI GANTT

PROGETTO DI CANTIERIZZAZIONE
DIAGRAMMA DI GANTT

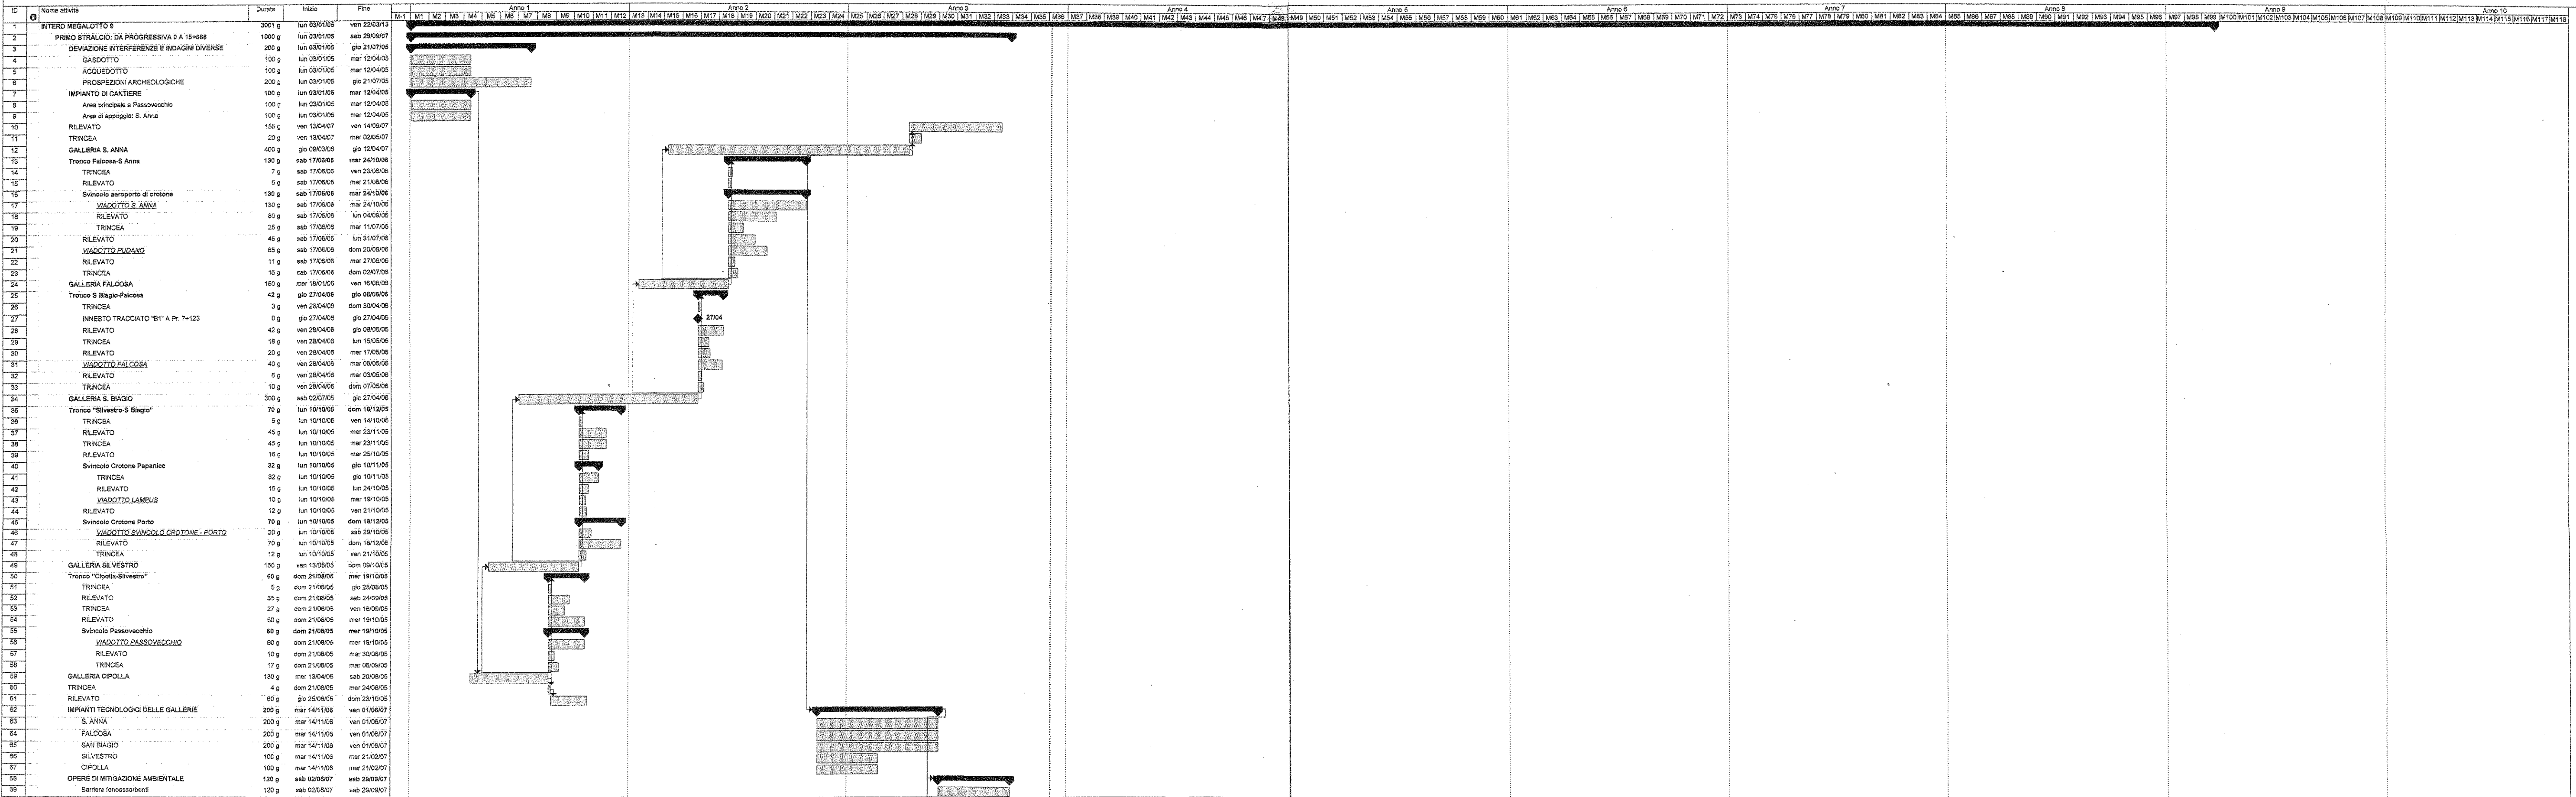


PROGETTO DI CANTIERIZZAZIONE
DIAGRAMMA DI GANTT

PROGETTO DI CANTIERIZZAZIONE
DIAGRAMMA DI GANTT

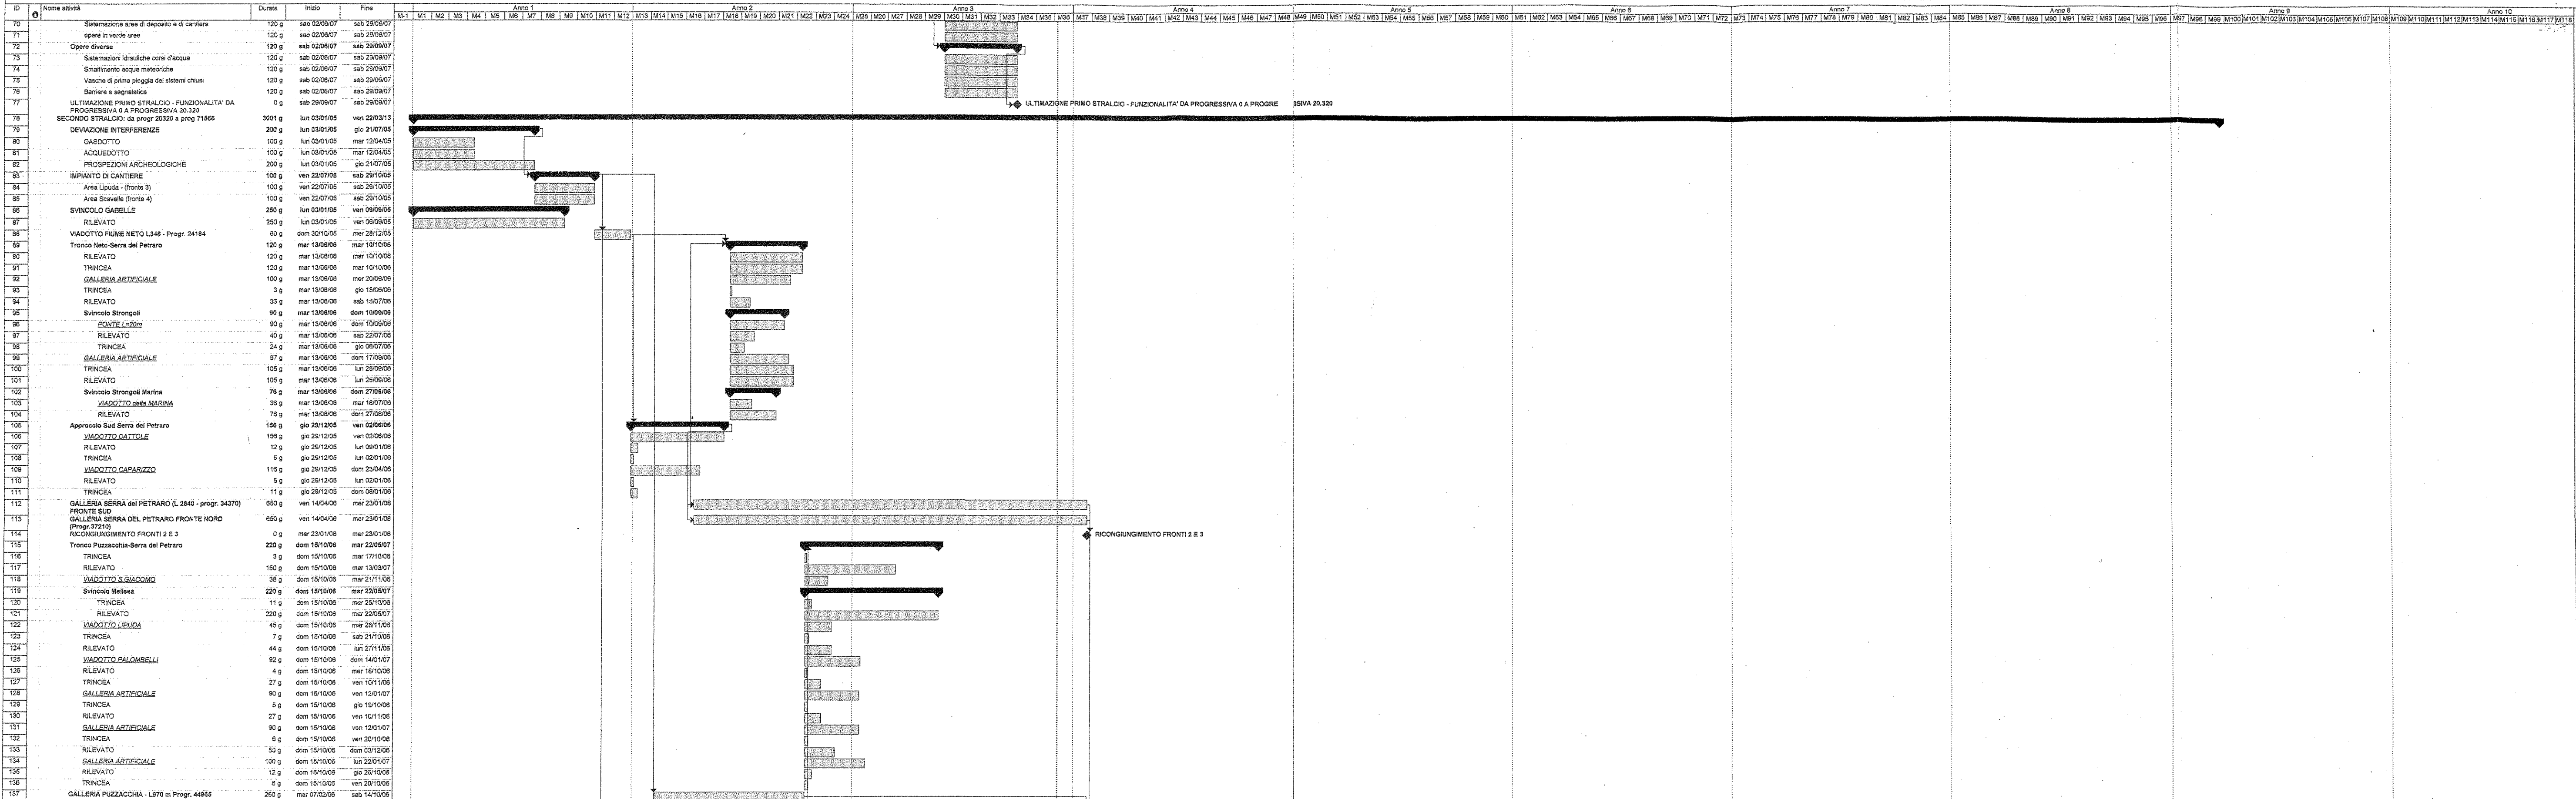


PROGETTO DI CANTIERIZZAZIONE
DIAGRAMMA DI GANTT

PROGETTO DI CANTIERIZZAZIONE
DIAGRAMMA DI GANTT

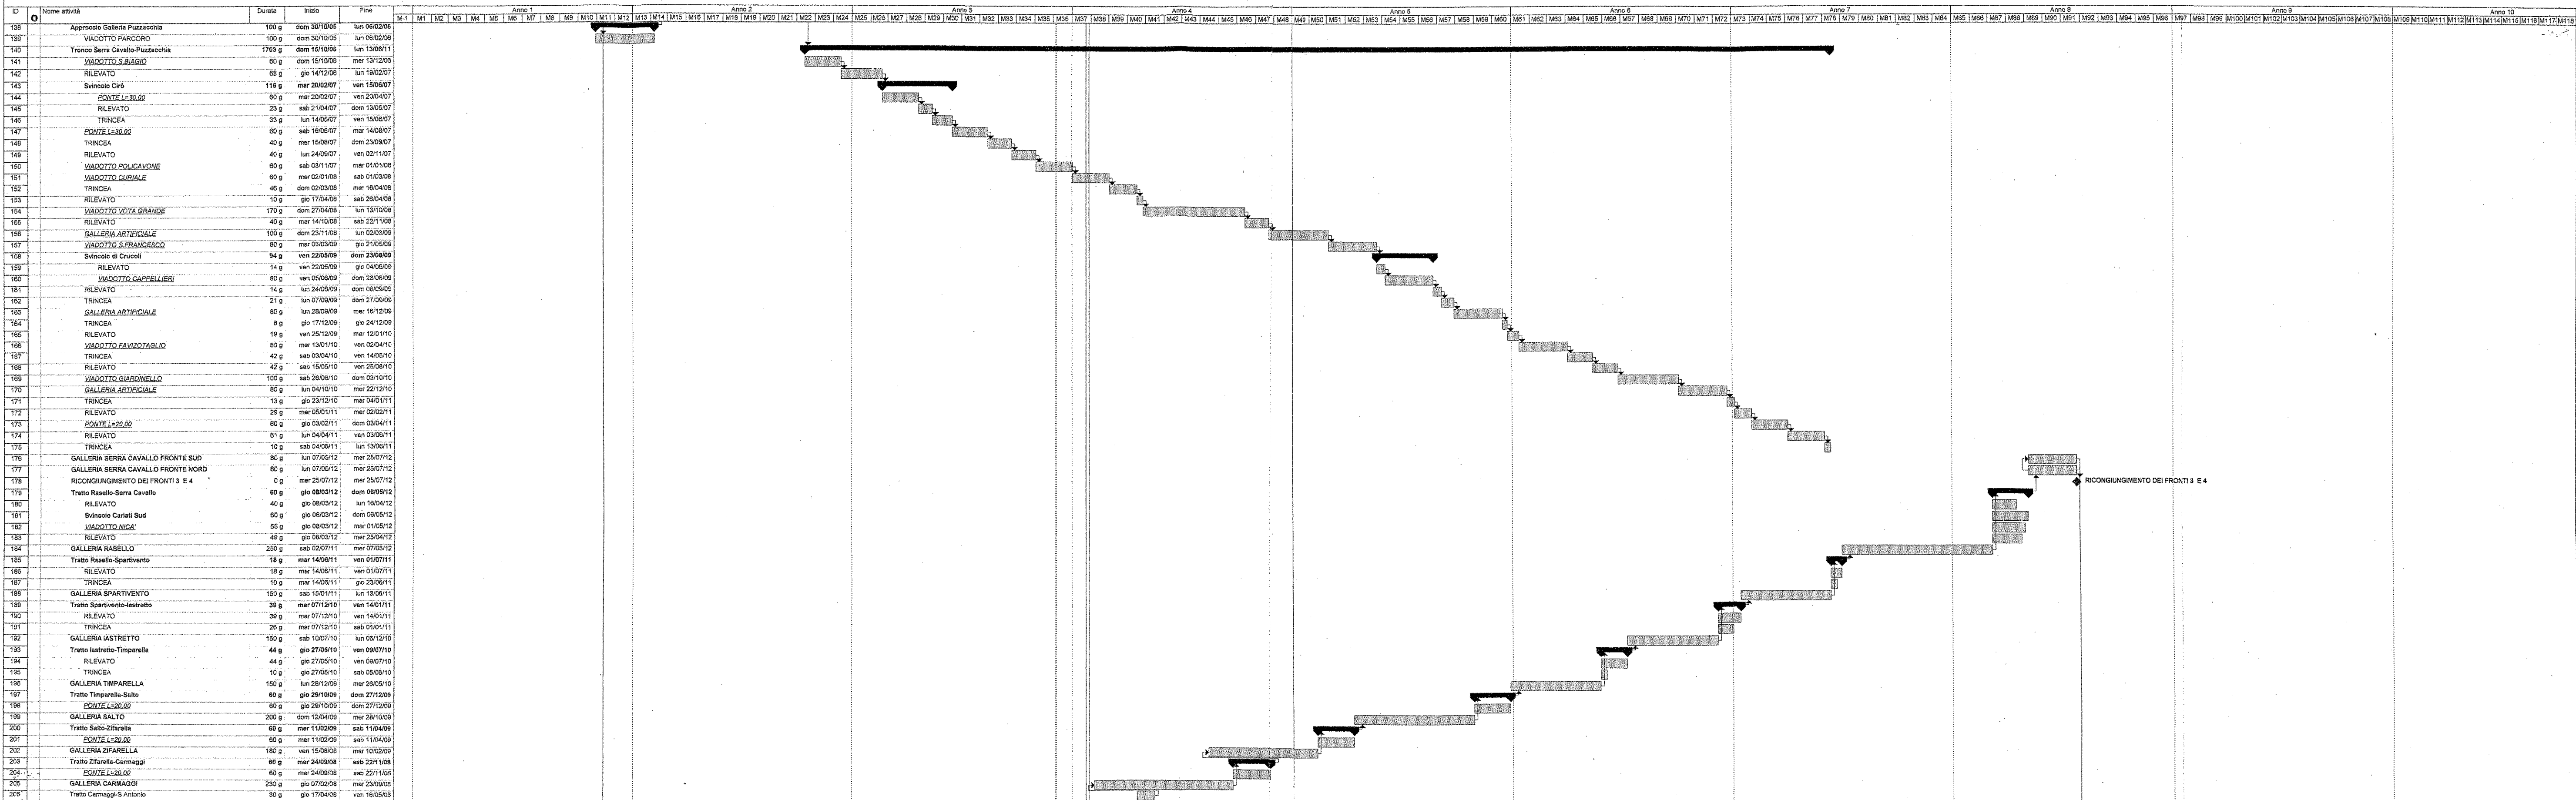

PROGETTO DI CANTIERIZZAZIONE
DIAGRAMMA DI GANTT

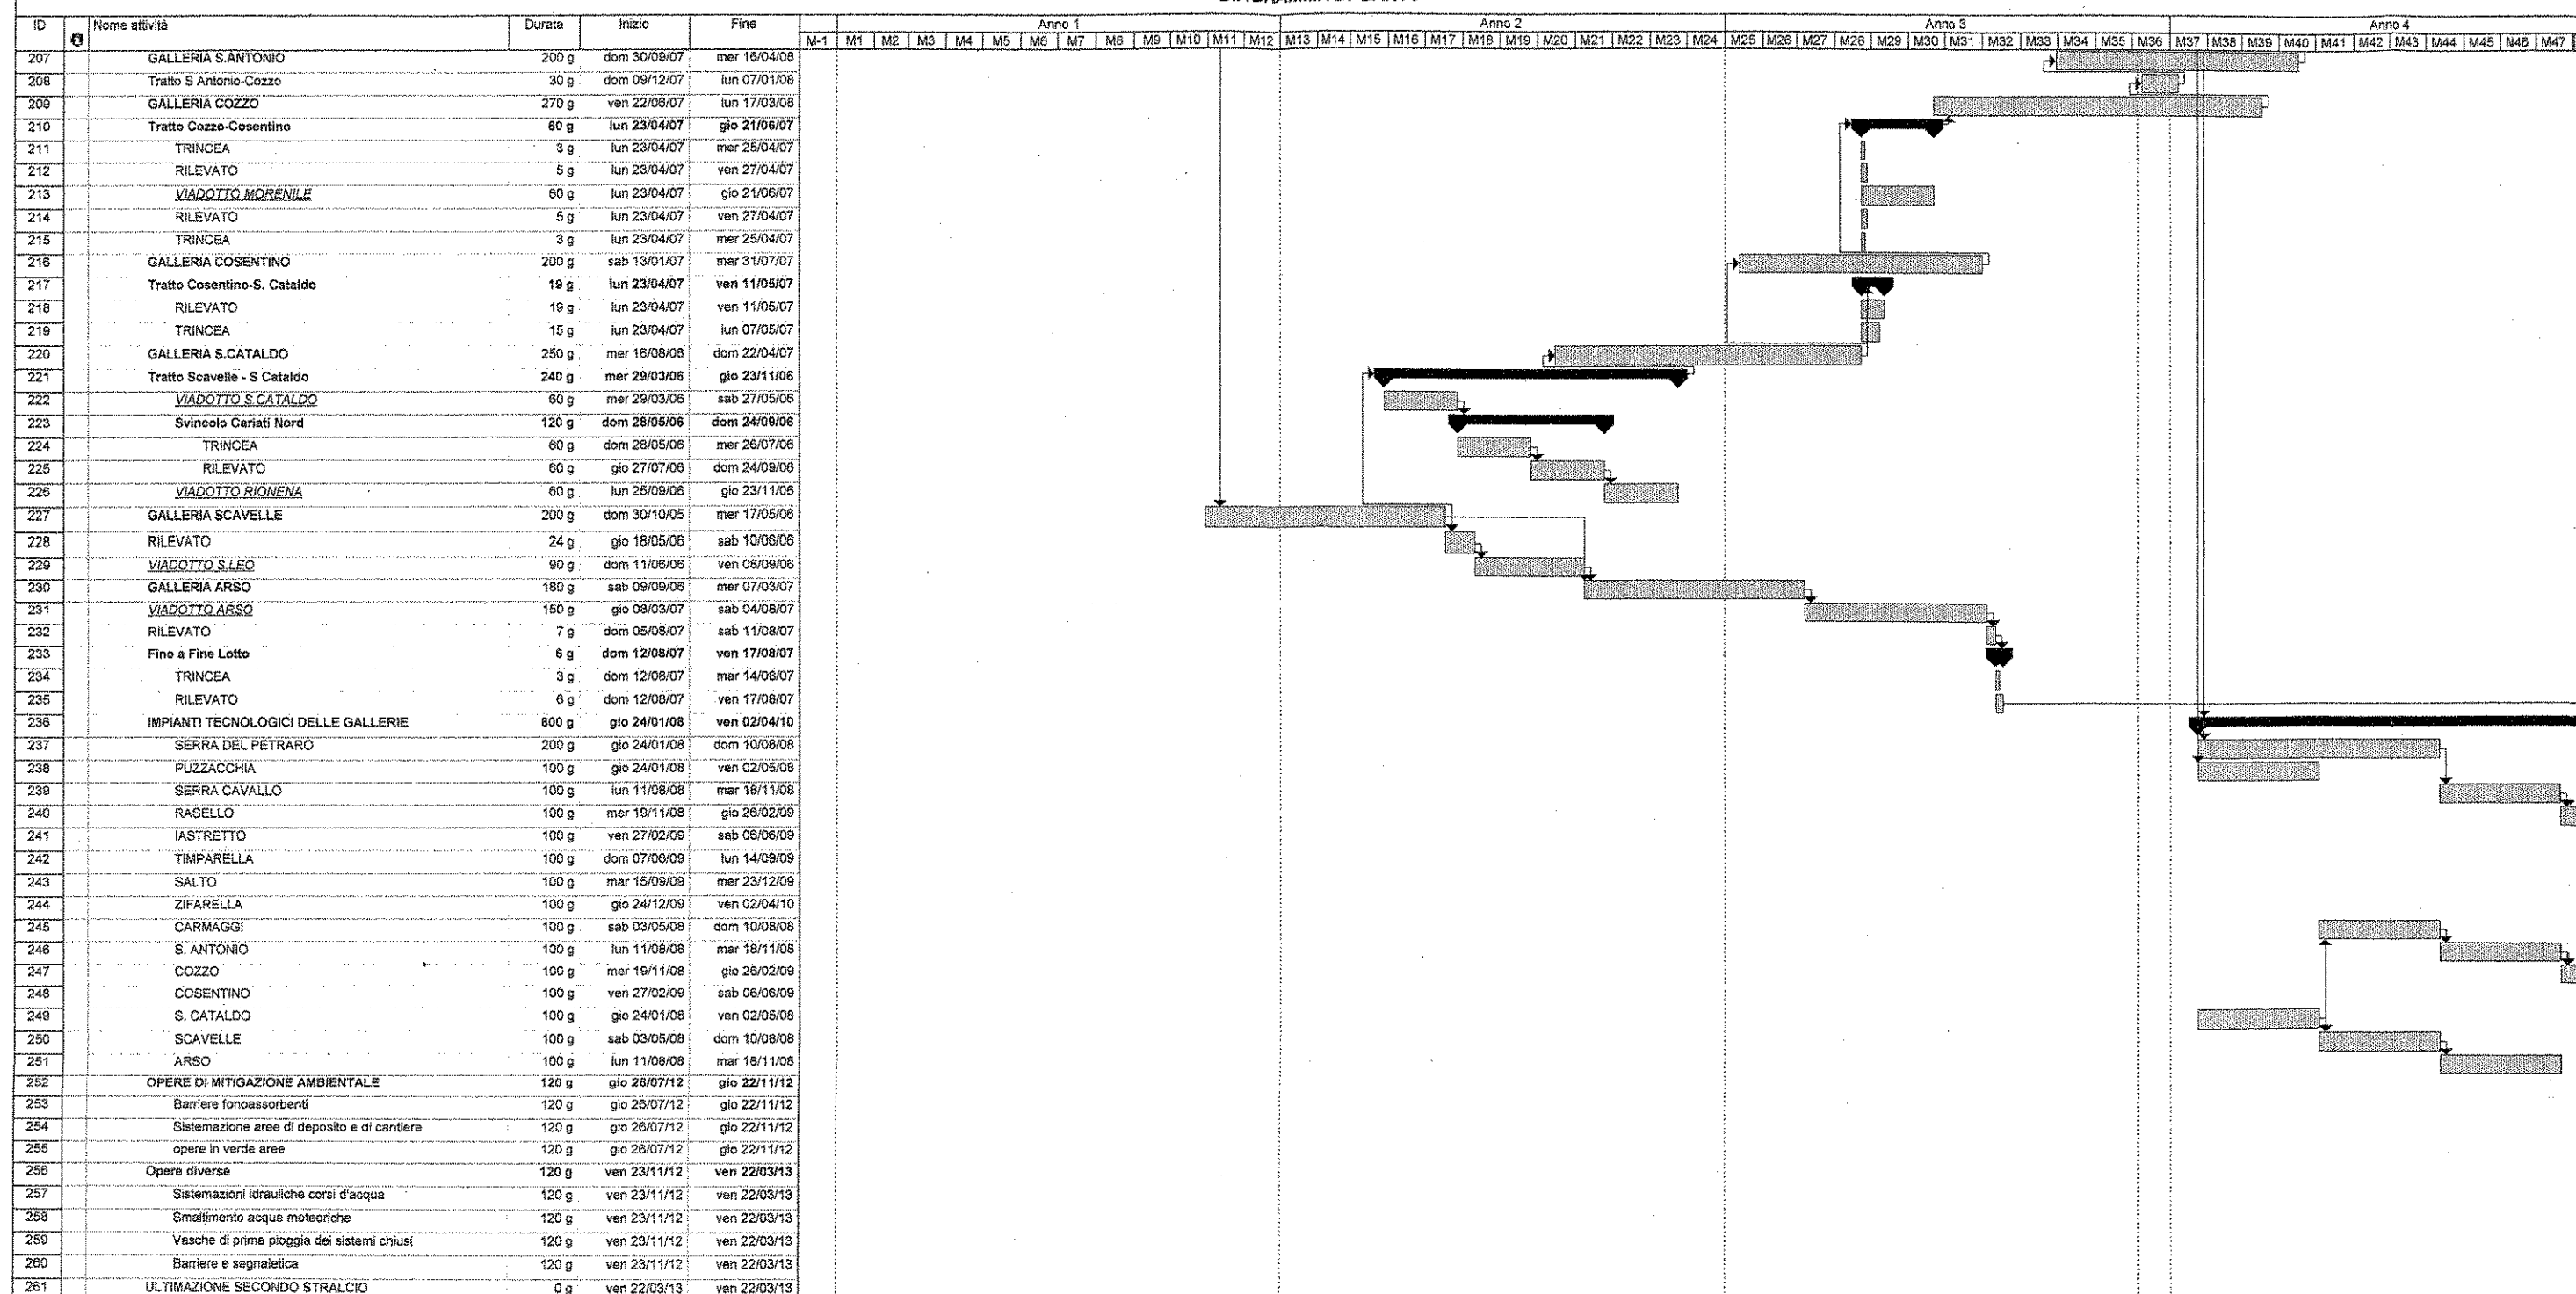

PROGETTO DI CANTIERIZZAZIONE
DIAGRAMMA DI GANTT

