
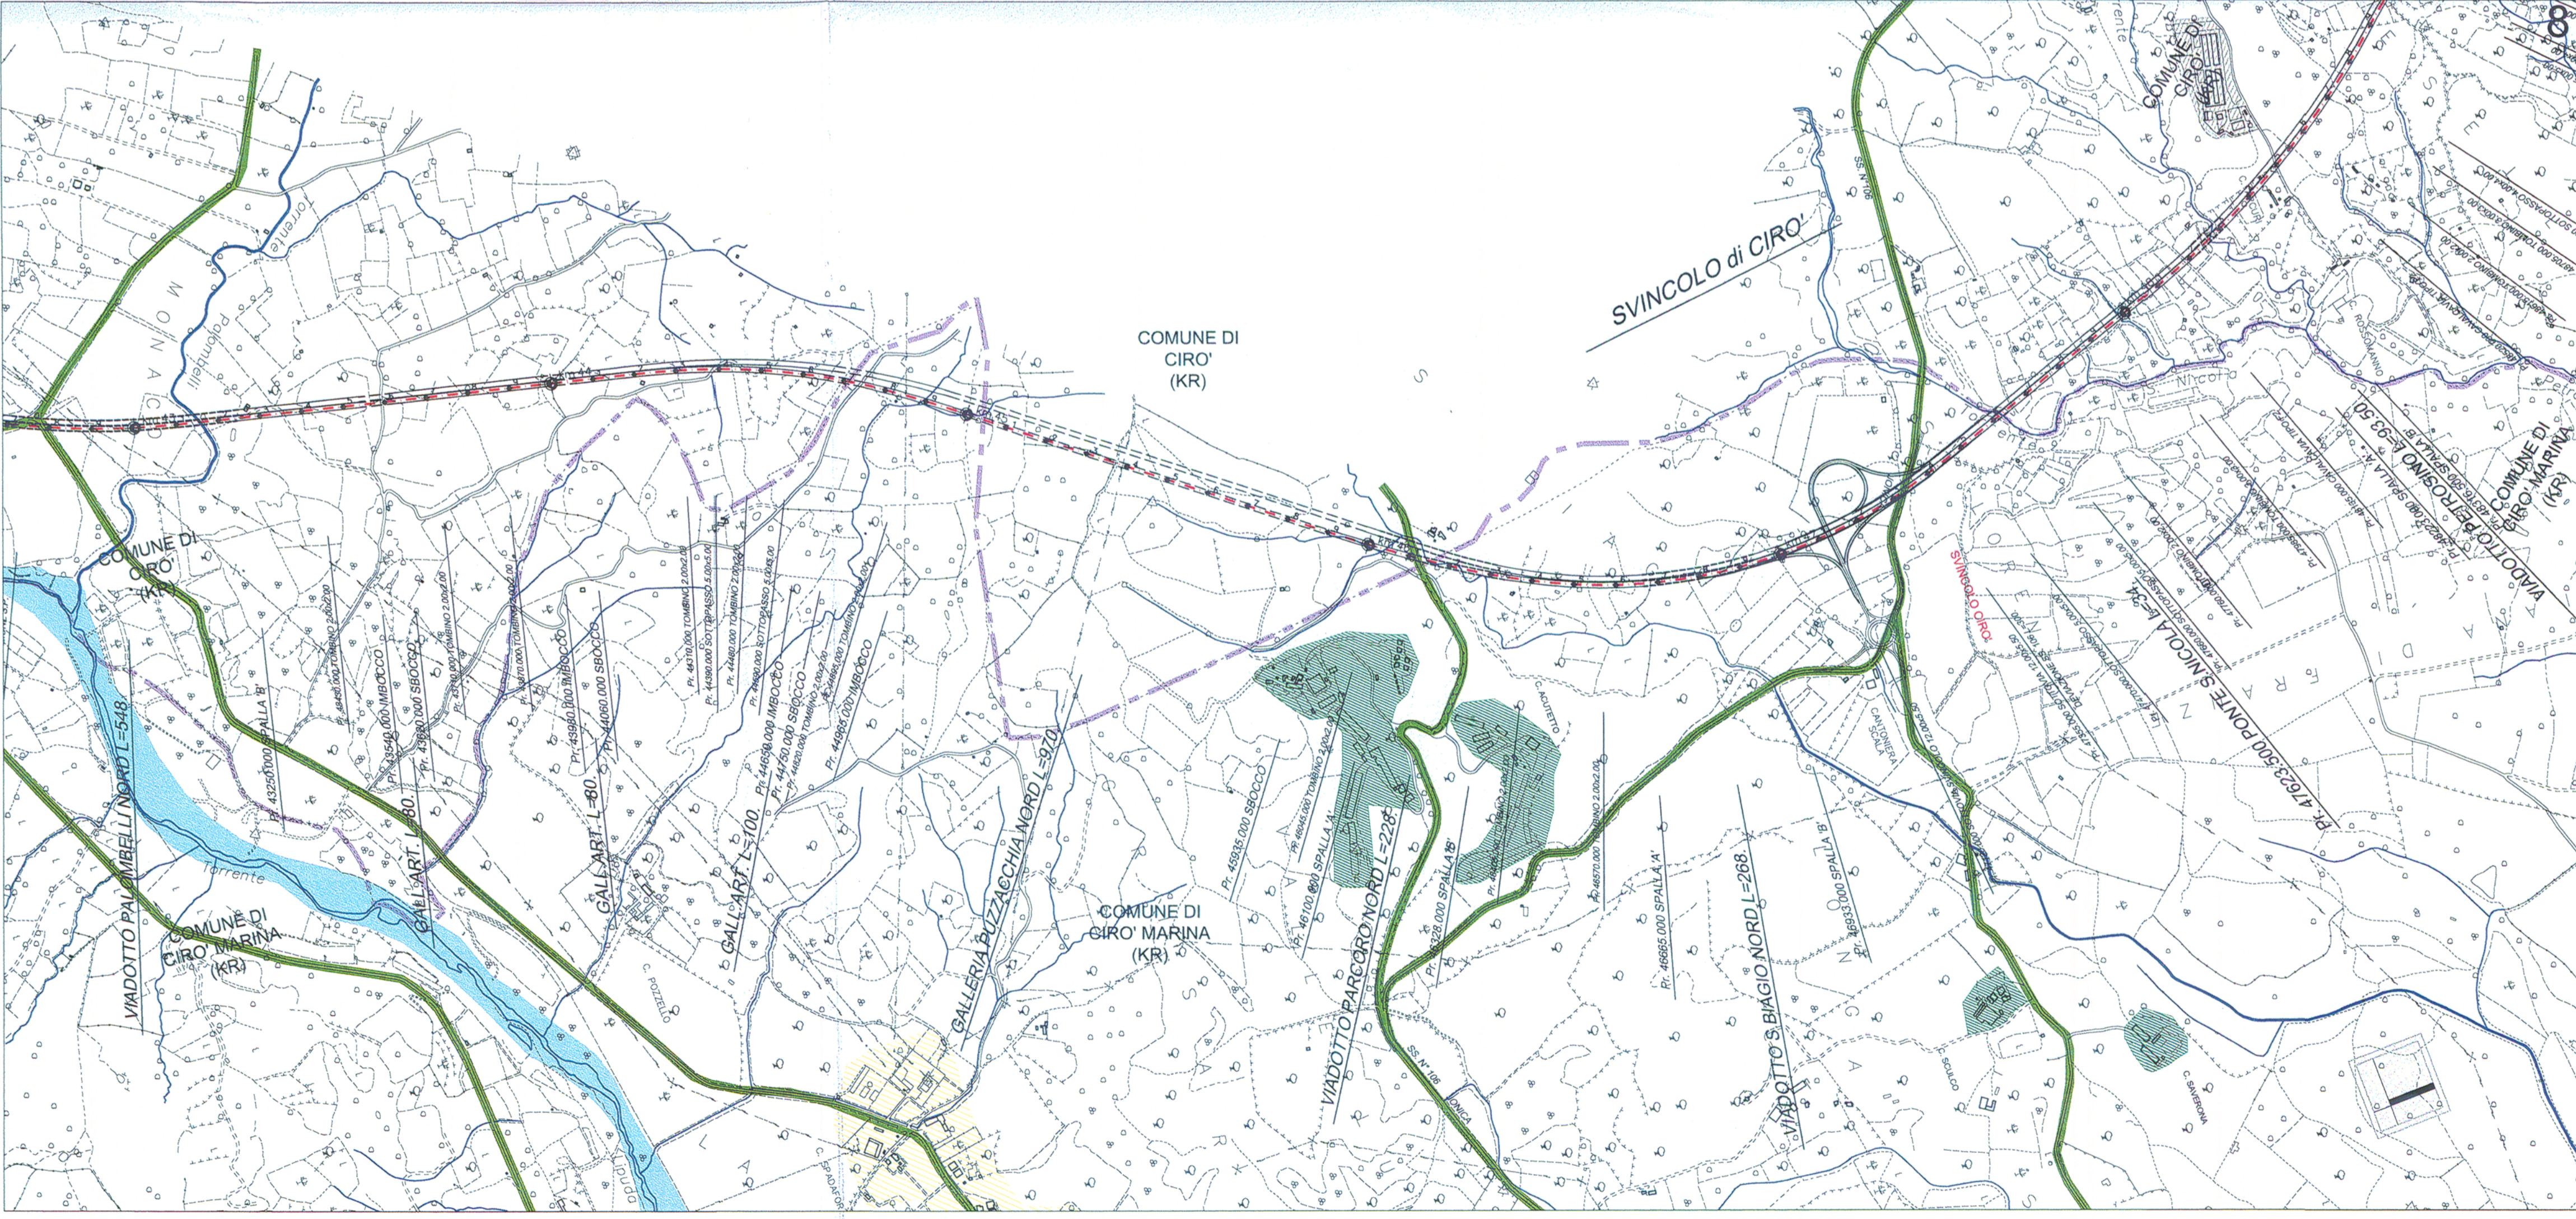
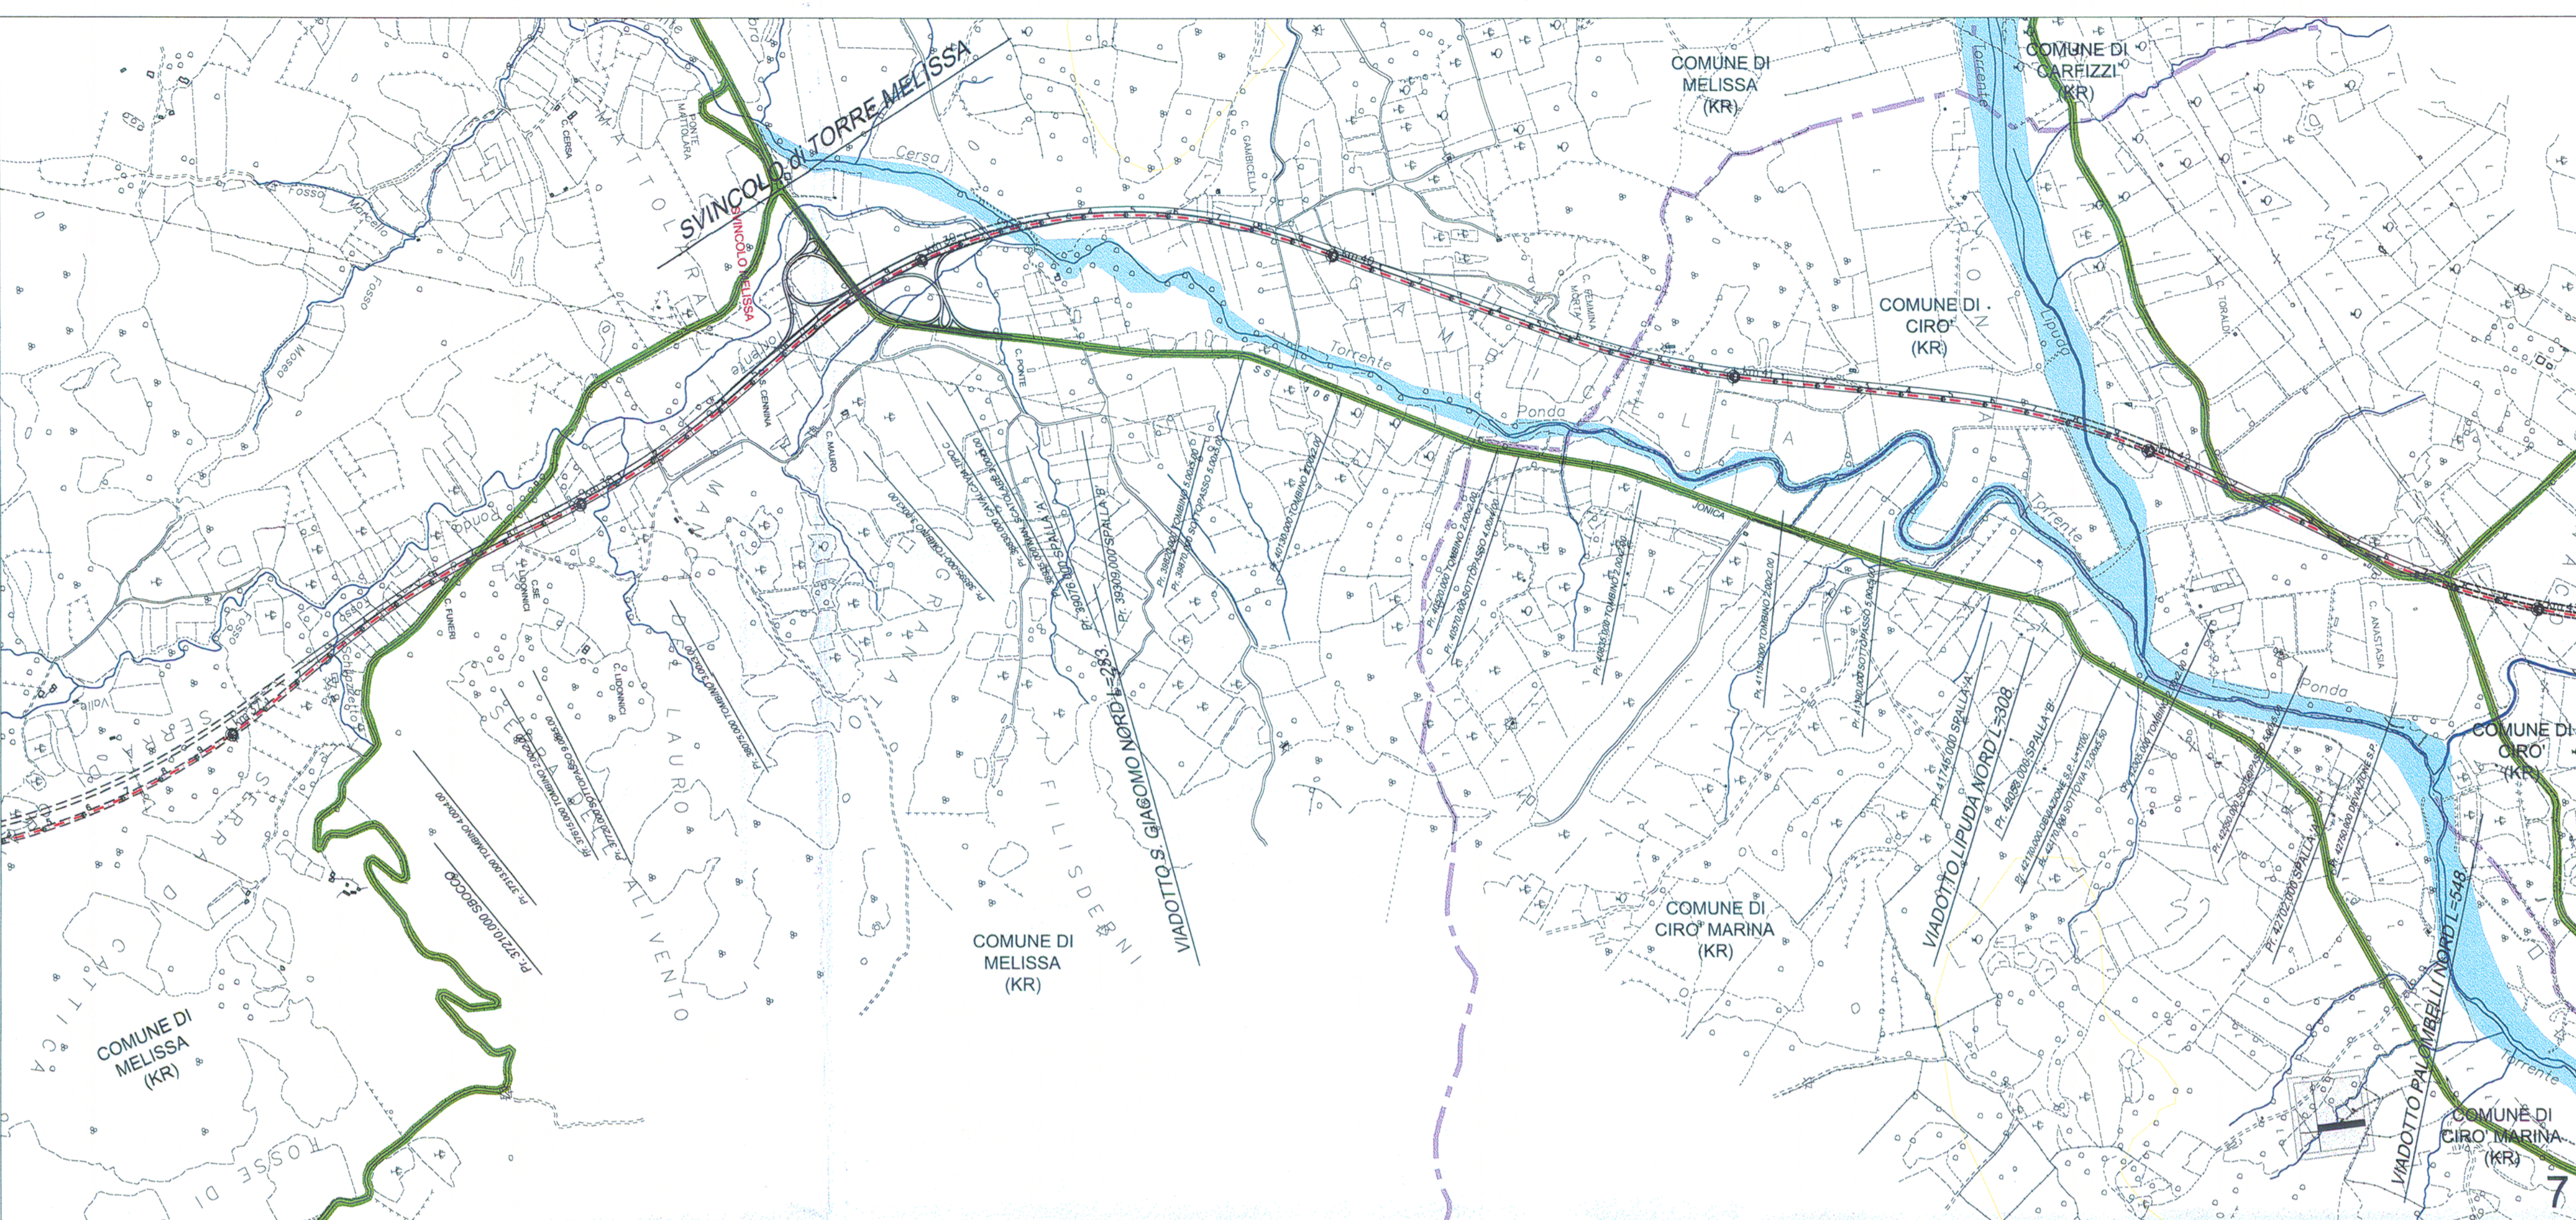


LEGENDA

- RICETTORI**
- AREE A BASSA DENSITA' ABITATIVA
 - AREE A MEDIA DENSITA' ABITATIVA
 - AREE AD ALTA DENSITA' ABITATIVA
 - AREE AD USO RESIDENZIALE / AGRICOLO
 - AREA MISTA INDUSTRIALE-RESIDENZIALE
 - RICETTORE NATURALE
 - RICETTORE NATURALE - LAGO
 - S.S.106 IONICA ATTUALE
 - VIABILITA' PRINCIPALE
 - FERROVIA

- TRACCIATI**
- ASSE 'A'
 - SEZIONE TIPO A RASO, IN RILEVATO E TRINCEA
 - SEZIONE TIPO IN GALLERIA
 - SEZIONE TIPO IN VIADOTTO
 - CONFINI COMUNALI
 - CONFINI PROVINCIALI

KEYPLAN

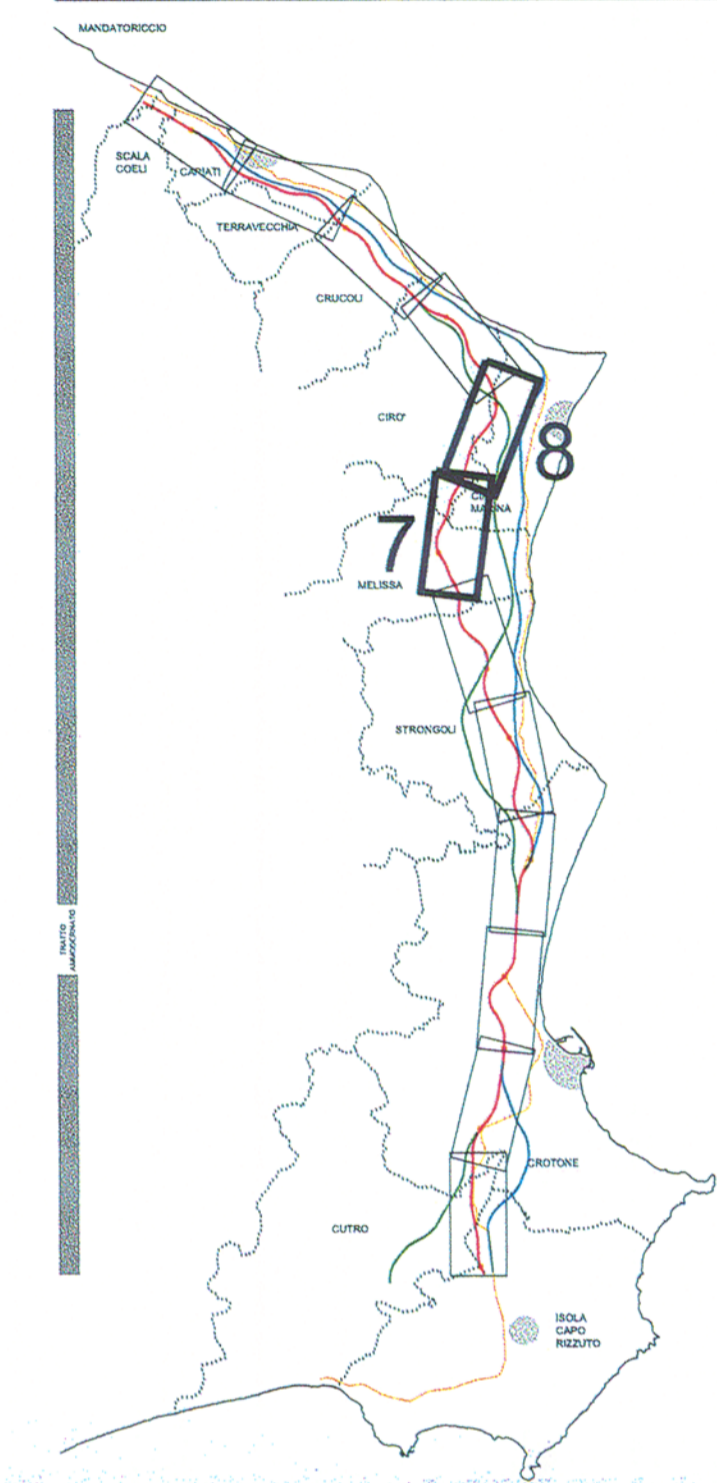

**LAVORI DI COSTRUZIONE DELLA
S.S.106 JONICA (E90) - CAT. B -
MEGALOTTO 9**
DALLO SVINCOLO AEROPORTO S.ANNA (KM 235+800)
A MANDATORICCIO (KM 306+000)

PROGETTO PRELIMINARE - STUDIO DI IMPATTO AMBIENTALE

<p>GRUPPO DI PROGETTAZIONE ANAS RESPONSABILE DI SETTORE Dott. Arch. Giuseppe Barilo RESPONSABILE DI ITINERARIO Dott. Ing. Giulio Petrizzelli RESPONSABILI TECNICI Dott. Ing. Domenico Cimino Traciaci Dott. Ing. Marco Mancino Geotecnico Dott. Ing. Fulvio M. Soccodato Idraulico Dott. Ing. Davide Di Pietro Strutture Dott. Geol. Stefano Serangeli Geologia Dott. Arch. Barbara Bonchini Ambiente Dott. Ing. Francesco Bezi Impianti Geom. Andrea F. Furlan Computi</p>	<p>PROGETTISTA: Dott. Ing. ANTONIO VALENTE Ordine degli Ingegneri di Roma n° 20739 ASSISTENZA ALLA PROGETTAZIONE RTI: PROGER SpA VIA Ingegneria Srl D'APPOLONIA SpA DE.MA.CO Srl</p>
---	---

22 LUG. 2005 004043

Il Responsabile dello Studio di Impatto Ambientale Dott. Arch. Barbara Bonchini Ord. Arch. Roma e Arch. N. 14321	VISTO: IL RESP. DEL PROCEDIMENTO Dott. Arch. GIUSEPPE BARILA'	DATA PROTOCOLLO
--	--	--------------------

QUADRO DI RIFERIMENTO AMBIENTALE
 ATMOSFERA: PLANIMETRIA DEI RICETTORI SENSIBILI
 TAV. 4/6

CODICE PROGETTO	CODICE FILE	REVISIONE	FOGLIO	SCALA:																									
LO7161P0401	T00_IA41_AMB_PL00B.DWG		B	1:10.000																									
<table border="1" style="width: 100%; border-collapse: collapse;"> <tr> <td style="width: 10%;">D</td> <td style="width: 10%;">-</td> <td style="width: 10%;">-</td> <td style="width: 10%;">-</td> <td style="width: 10%;">-</td> </tr> <tr> <td style="width: 10%;">C</td> <td style="width: 10%;">-</td> <td style="width: 10%;">-</td> <td style="width: 10%;">-</td> <td style="width: 10%;">-</td> </tr> <tr> <td style="width: 10%;">B</td> <td style="width: 10%;">Modificato secondo controllo ANAS</td> <td style="width: 10%;">Mag-2005</td> <td style="width: 10%;">Ing. Nicchiarelli</td> <td style="width: 10%;">Arch. Bonchini</td> </tr> <tr> <td style="width: 10%;">A</td> <td style="width: 10%;">Emissione</td> <td style="width: 10%;">Giù-2004</td> <td style="width: 10%;">Ing. Nicchiarelli</td> <td style="width: 10%;">Arch. Bonchini</td> </tr> <tr> <td style="width: 10%;">REV.</td> <td style="width: 10%;">DESCRIZIONE</td> <td style="width: 10%;">DATA</td> <td style="width: 10%;">VERIFICATO</td> <td style="width: 10%;">CONTROLLATO</td> </tr> </table>					D	-	-	-	-	C	-	-	-	-	B	Modificato secondo controllo ANAS	Mag-2005	Ing. Nicchiarelli	Arch. Bonchini	A	Emissione	Giù-2004	Ing. Nicchiarelli	Arch. Bonchini	REV.	DESCRIZIONE	DATA	VERIFICATO	CONTROLLATO
D	-	-	-	-																									
C	-	-	-	-																									
B	Modificato secondo controllo ANAS	Mag-2005	Ing. Nicchiarelli	Arch. Bonchini																									
A	Emissione	Giù-2004	Ing. Nicchiarelli	Arch. Bonchini																									
REV.	DESCRIZIONE	DATA	VERIFICATO	CONTROLLATO																									