

Forme e depositi fluviali

- Scarpata con dislivello < 5 metri
- Scarpata con dislivello compreso tra 5 e 10 metri
- Scarpata con dislivello > 10 metri
- Vallecola a fondo concavo
- Vallecola a fondo piatto
- Vallecola incisa o corso d'acqua in marcata erosione
- Incisione di risorgiva
- Specchio lacustre
- Traccia di paleovalve ben evidente
- Traccia di paleovalve poco evidente o mal conservata
- Tracce di idrografia abbandonata senza evidenza morfologica
- Conoidi alluvionali

Forme e depositi glaciali

- Collina morenica
- Cresta sommitale di cordone morenico
- Area sommitale di cordone morenico in parte spianata o poco affiata
- Estensione significativa di depositi glaciali
- Aree depresse entro l'anfiteatro morenico

Forme e depositi gravitativi

- Scarpata con dislivello < 5 metri
- Scarpata con dislivello compreso tra 5 e 10 metri
- Scarpata con dislivello > 10 metri
- Fosso di ruscellamento concentrato
- Cono detritico
- Area caratterizzata da depositi gravitativi ai margini dei rilievi
- Piccolo movimento franoso



Forme e depositi antropici

- Scarpata con dislivello < 5 metri
- Scarpata con dislivello compreso tra 5 e 20 metri
- Scarpata con dislivello > 20 metri
- Argine artificiali
- Area di cava
- Cava con fondo allagato
- Rilevato artificiale (discariche, rilevati stradali, fortificazioni militari, scarichi industriali, ecc.)
- Cono detritico di origine antropica

Depositi poligenici

- Area caratterizzata da suoli policiclici profondi alterati e rubefatti corrispondenti ai rilievi isolati della pianura bresciana

Tracciato di progetto

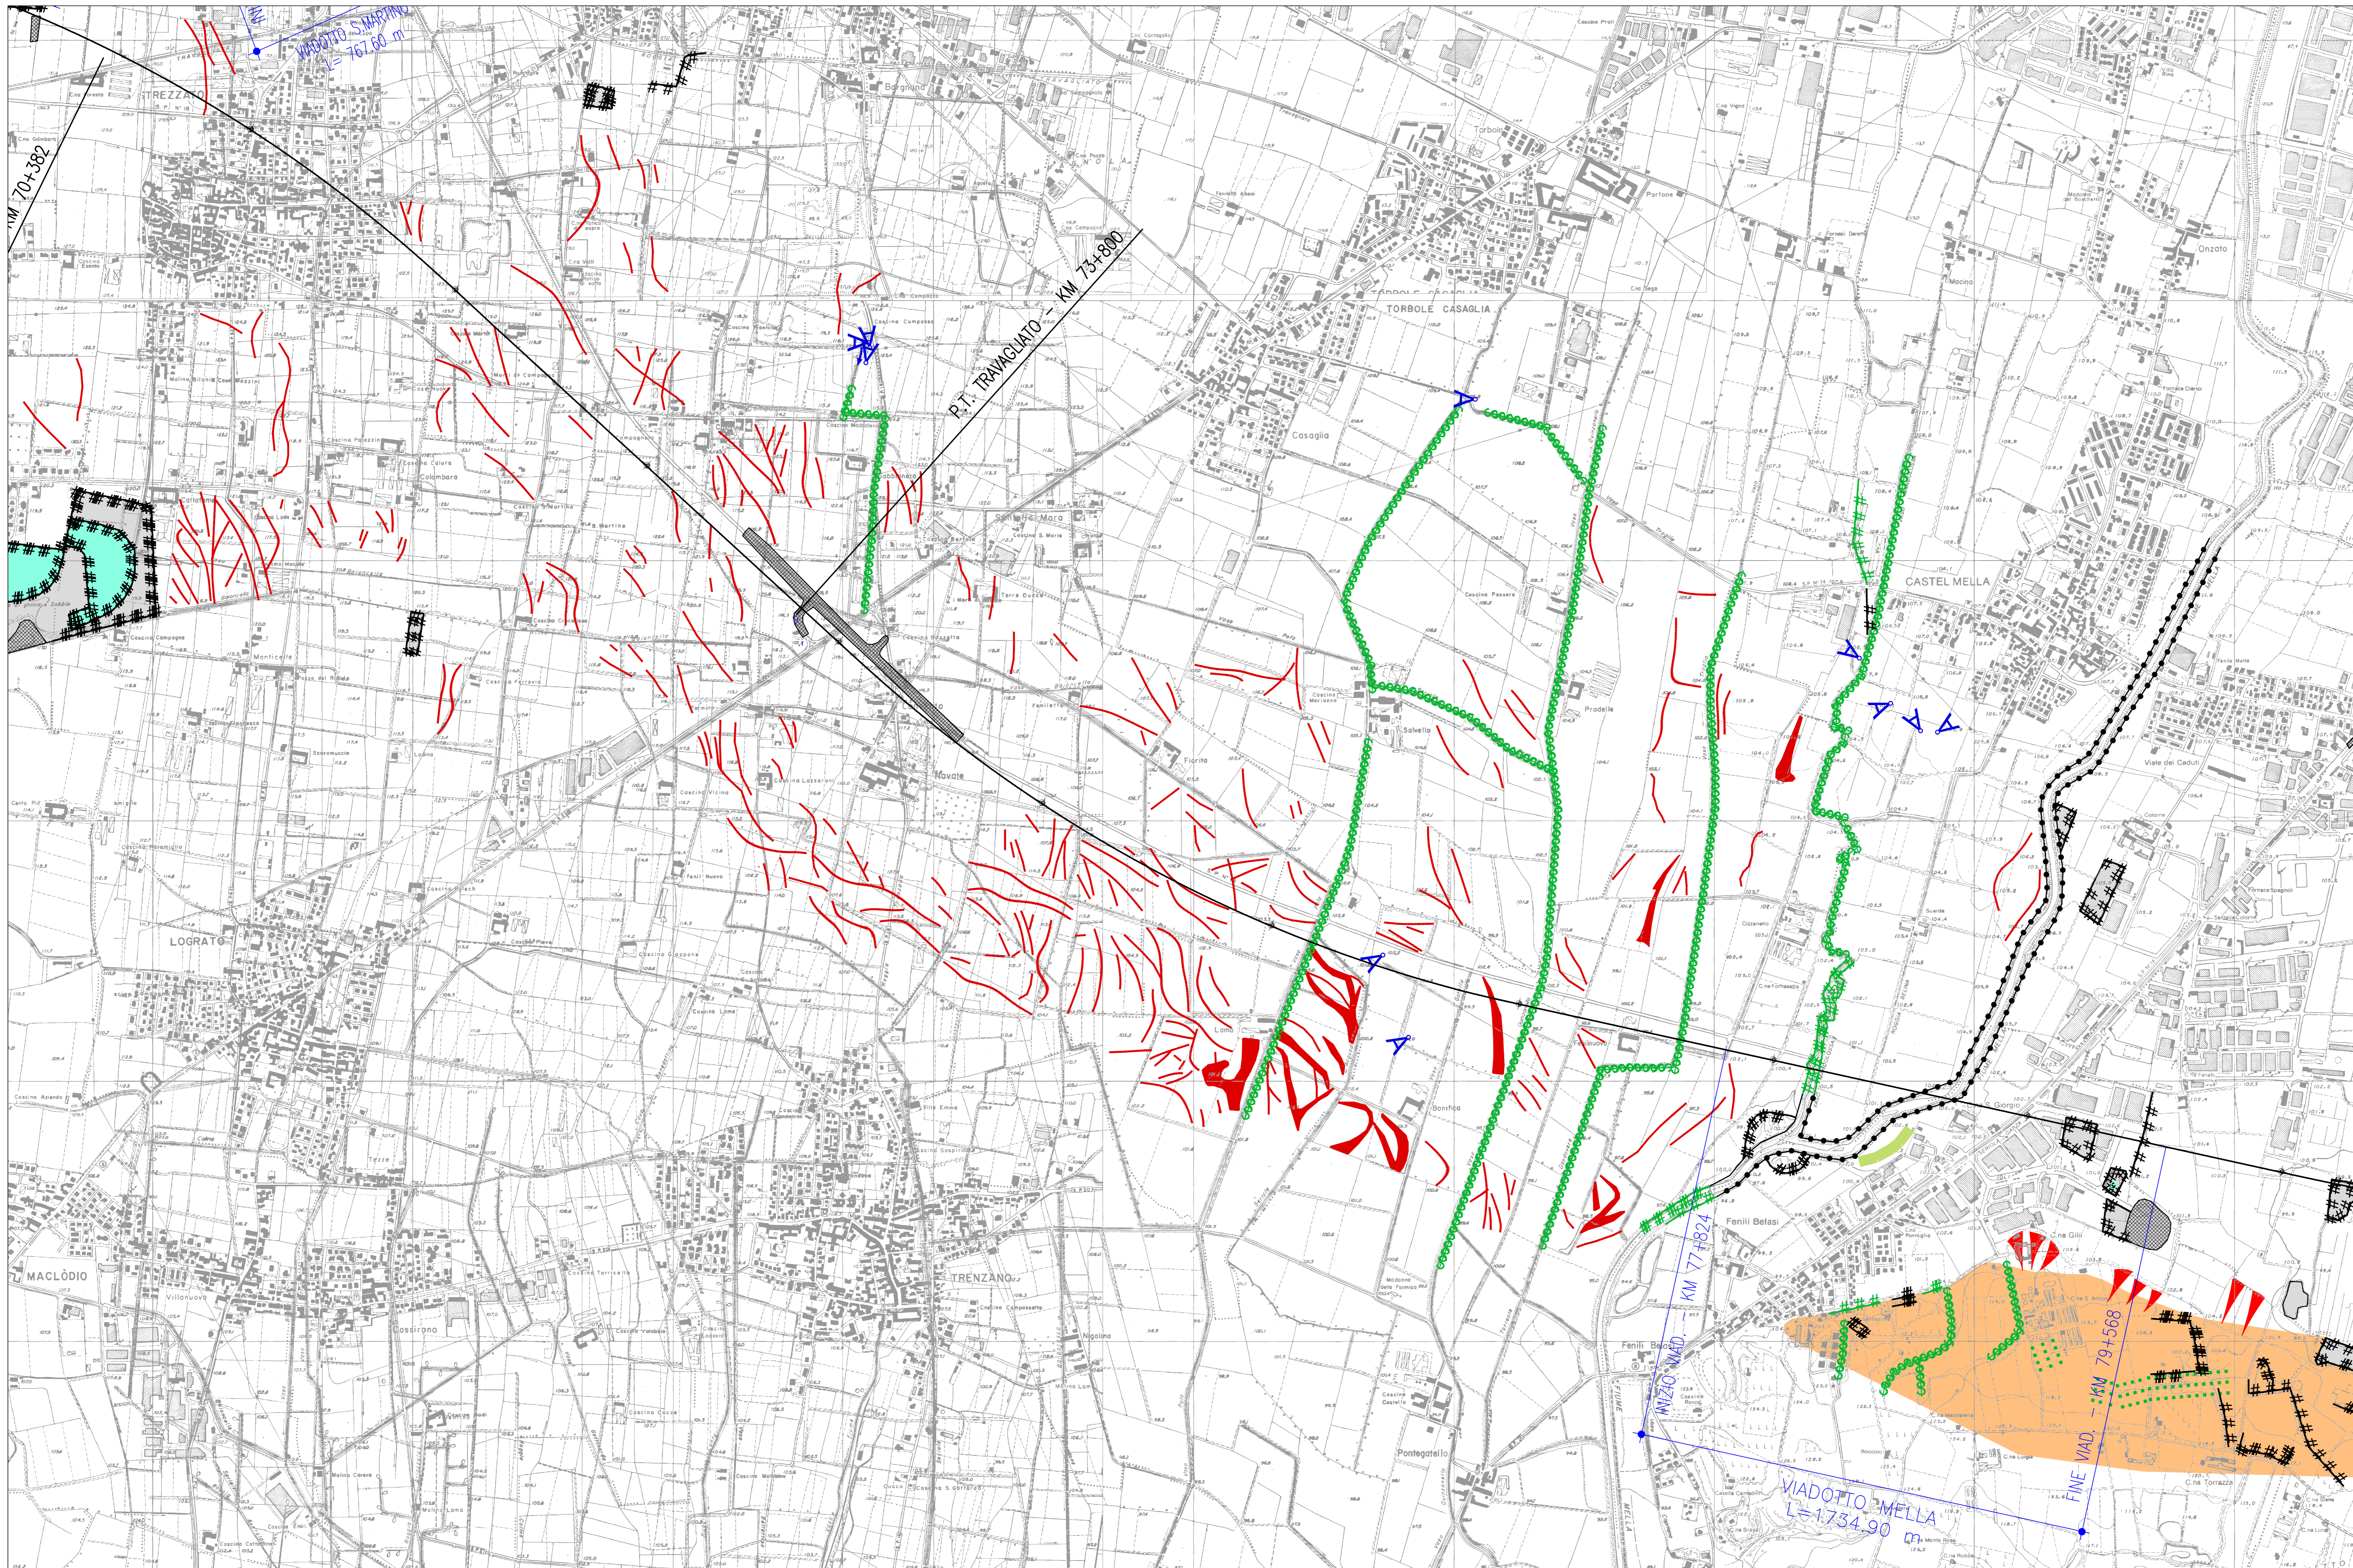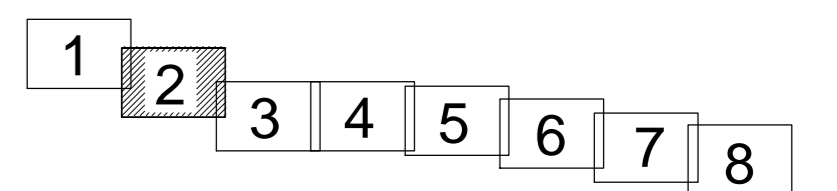

COMMITTENTE:

ALTA Sorveglianza:

GENERAL CONTRACTOR:

INFRASTRUTTURE FERROVIARIE STRATEGICHE DEFINITE DALLA LEGGE OBIETTIVO N. 443/01
 LINEA A.V./A.C. TORINO - VENEZIA Tratta MILANO - VERONA
 Lotto funzionale Brescia-Verona
 PROGETTO DEFINITIVO

STUDIO GEOMORFOLOGICO E DEI PALEOALVEI
 Carta dei paleovalvei e dei principali elementi geomorfologici
 Tavola 2/8
 Provincia di Brescia

ALTA Sorveglianza:

COMMESSA	LOTTO	FASE	ENTE	TIPO DOC.	OPERAZIONE	PROGR.	REV.	SCALA
IN05	010	D	E2	P5	AH0000	130	1	1:10000

PROGETTAZIONE GENERAL CONTRACTOR								Autorizzazio/Date	
Rev.	Descr.	Redatto	Verificato	Approvato	Consorzio				
0	EMISSIONE PER CDS	BRONZONI	CHERUBINI	LAZZARI	Cepav due				
1	REVISIONE PER CDS	BRONZONI	CHERUBINI	LAZZARI	Cepav due				
2									
3									

Scalpa di plot: 1

Scale of plot: 1