

**RICOGNIZIONE ARCHEOLOGICA DI SUPERFICIE**

- INCOLTO (Visibilità Nulla)
- SEMINATIVO (Visibilità Nulla)
- ARATIVO (Visibilità Totale)
- CAMPI A RIPOSO (Visibilità Parziale)
- ZONA NON RILEVABILE
- ANOMALIA ARCHEOLOGICA DA RICOGNIZIONE
- VIGNETO (Visibilità Nulla)
- BOSCHETTO (Visibilità Nulla)
- FRUTTETO (Visibilità Nulla)
- CORSO D'ACQUA

**RINVENIMENTI ARCHEOLOGICI**

- ETA PREISTORICA
- ETA DEL BRONZO
- ETA DEL FERRO
- ETA ROMANA
- ETA MEDIOEVALE
- ETA RINASCIMENTALE/MODERNA
- ETA IMPRECIATA
- SITI VINCOLATI
- ANOMALIA ARCHEOLOGICA

**MONITORAGGIO ARCHEOLOGICO DELLE INDAGINI GEOGNOSTICHE**

**POZZETTI**



- POSITIVO
- NEGATIVO
- NON INDAGATO

**SONDAGGI**

- POSITIVO
- TORBA, LEGNI, VEGETALI
- POSITIVO MATERIALE ARCHEOLOGICO ELITTATO
- NEGATIVO
- NON INDAGATO
- CAMPIONI DATATI C14

**VIABILITA' ANTICA E CENTURAZIONE**

- TRATTI CONSERVATI DEI CARDINI E DECUMANI (99 e C)
- TRATTI CONSERVATI DEI CARDINI E DECUMANI (ETA AUGUSTEA)
- TRATTI RICOSTRUITI DEI CARDINI E DECUMANI (ETA AUGUSTEA)
- TRATTI RICOSTRUITI DEI CARDINI E DECUMANI (99 e C)
- VIABILITA' ANTICA

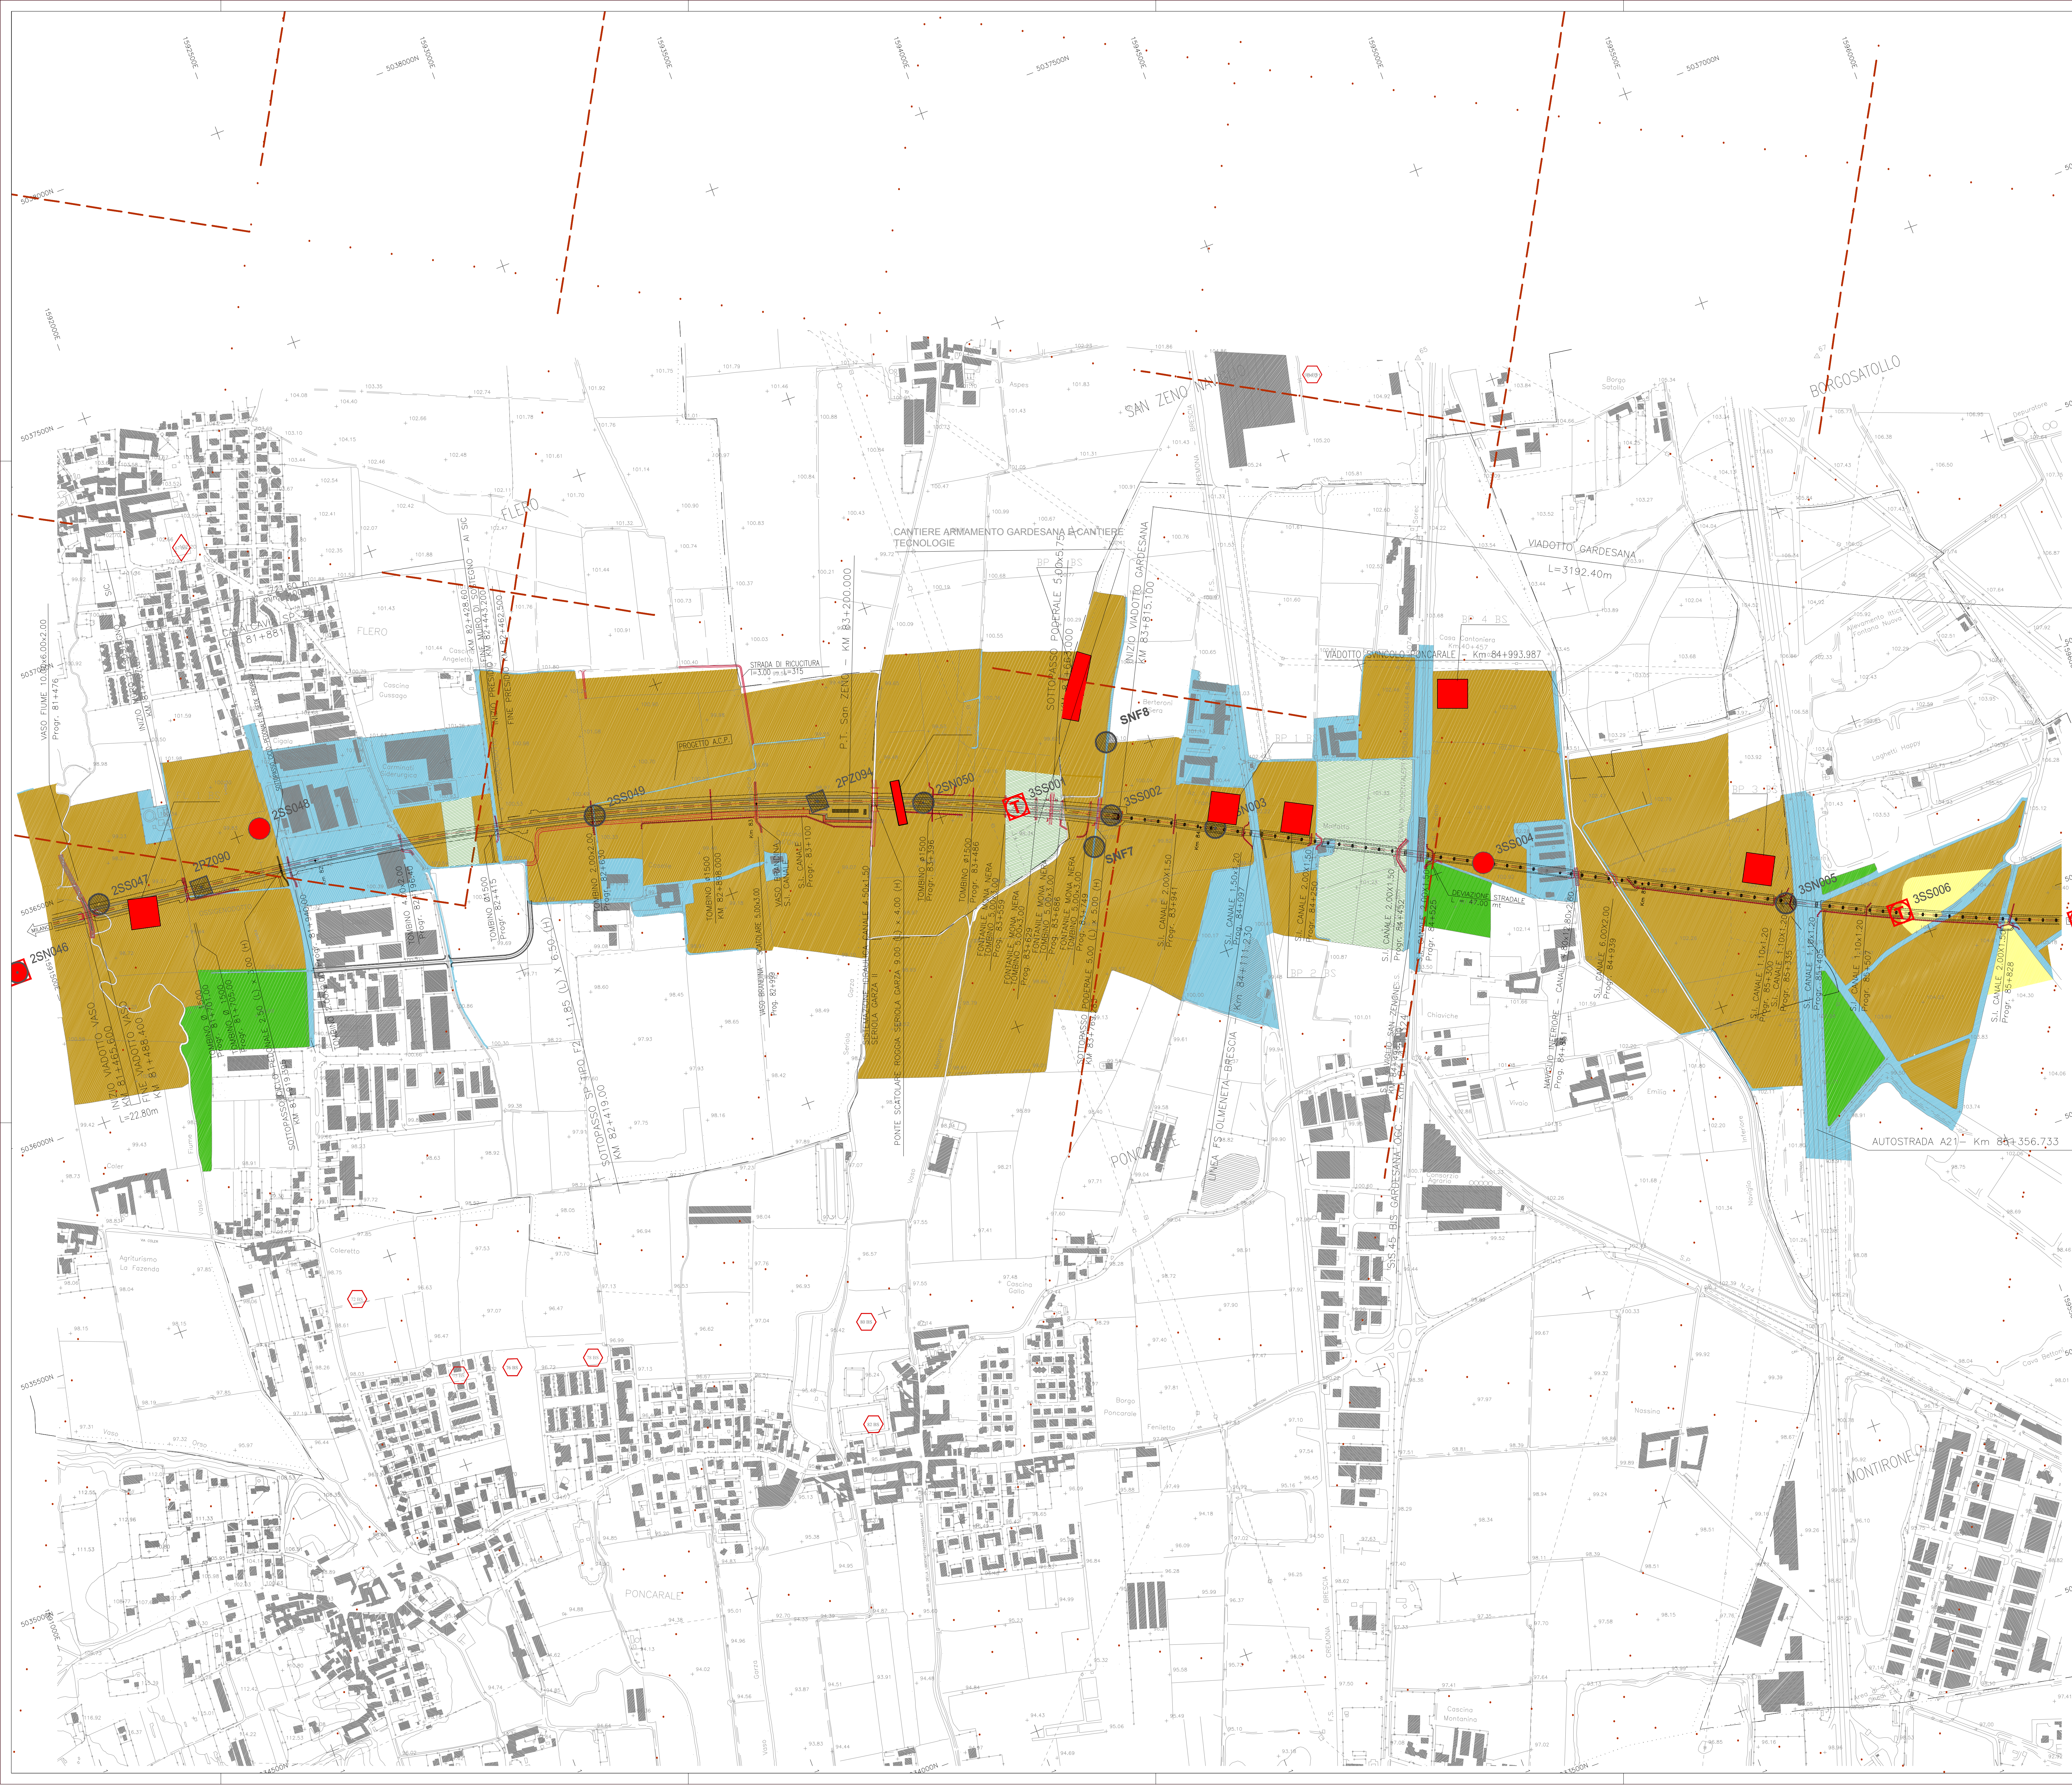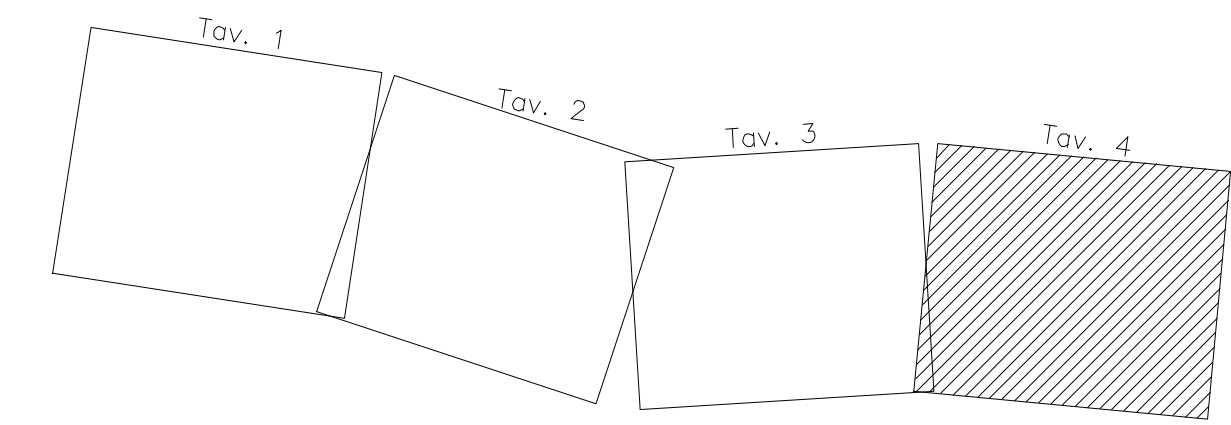

COMMITTENTE:

ALTA Sorveglianza:

GENERAL CONTRACTOR:

INFRASTRUTTURE FERROVIARIE STRATEGICHE DEFINITE DALLA LEGGE OBIETTIVO N. 443/01  
 LINEA A.V./A.C. TORINO - VENEZIA Tratta MILANO - VERONA  
 Lotto funzionale Brescia-Verona  
 PROGETTO DEFINITIVO

RICOGNIZIONE ARCHEOLOGICA DI SUPERFICIE  
 Tavola 4  
 Pk da KM 81+400.000 a KM 85+930.000  
 Provincia di Brescia

COMMESSA	LOTTO	FASE	ENTE	TPO DOC.	OPERA/CD/PI/P	PROGR.	REV.	SCALA
IN05	00	D	E2	P5	AH0000	058	0	1:5000

PROGETTAZIONE GENERAL CONTRACTOR

Rev.	Data	Descrizione	Redatto	Data	Verificato	Data	Approvato	Data
0	31/03/14	EMISSIONE PER CDS						
1								
2								
3								

Autorezzato/Date

Capav due  
 Project Director  
 Ing. F. Lombardi