

RICOGNIZIONE ARCHEOLOGICA DI SUPERFICIE

- INCOLTO (Visibilità Nulla)
- SEMINATIVO (Visibilità Nulla)
- ARATIVO (Visibilità Totale)
- CAMPI A RIPOSO (Visibilità Parziale)
- ZONA NON RILEVABILE
- ANOMALIA ARCHEOLOGICA DA RICOGNIZIONE
- VIGNETO (Visibilità Nulla)
- BOSCHETTO (Visibilità Nulla)
- FRUTTETO (Visibilità Nulla)
- CORSO D'ACQUA

RINVENIMENTI ARCHEOLOGICI

- ETA PREISTORICA
- ETA DEL BRONZO
- ETA DEL FERRO
- ETA ROMANA
- ETA MEDIOEVALE
- ETA RINASCIMENTALE / MODERNA
- ETA IMPRECISATA
- SITI VINCOLATI
- ANOMALIA ARCHEOLOGICA

MONITORAGGIO ARCHEOLOGICO DELLE INDAGINI GEOGNOSTICHE

POZZETTI

- POSITIVO
- NEGATIVO
- NON INDAGATO

SONDAGGI

- POSITIVO
- TORRA, LEGNI, VEGETALI
- POSITIVO MATERIALE ARCHEOLOGICO FILTRATO
- NEGATIVO
- NON INDAGATO
- CAMPIONI DATATI C14


VIABILITA' ANTICA E CENTURIAZIONE

- TRATTI CONSERVATI DEI CARDINI E DECUMANI (99+ C3)
- TRATTI CONSERVATI DEI CARDINI E DECUMANI (ETA AUGUSTA)
- TRATTI RICOSTRUITI DEI CARDINI E DECUMANI (ETA AUGUSTA)
- TRATTI RICOSTRUITI DEI CARDINI E DECUMANI (99+ C3)
- VIABILITA' ANTICA

--- CONFINE CTR-LOMBARDIA E VENETO

QUADRO DI UNIONE

Tav. 1 Tav. 2 Tav. 3 Tav. 4

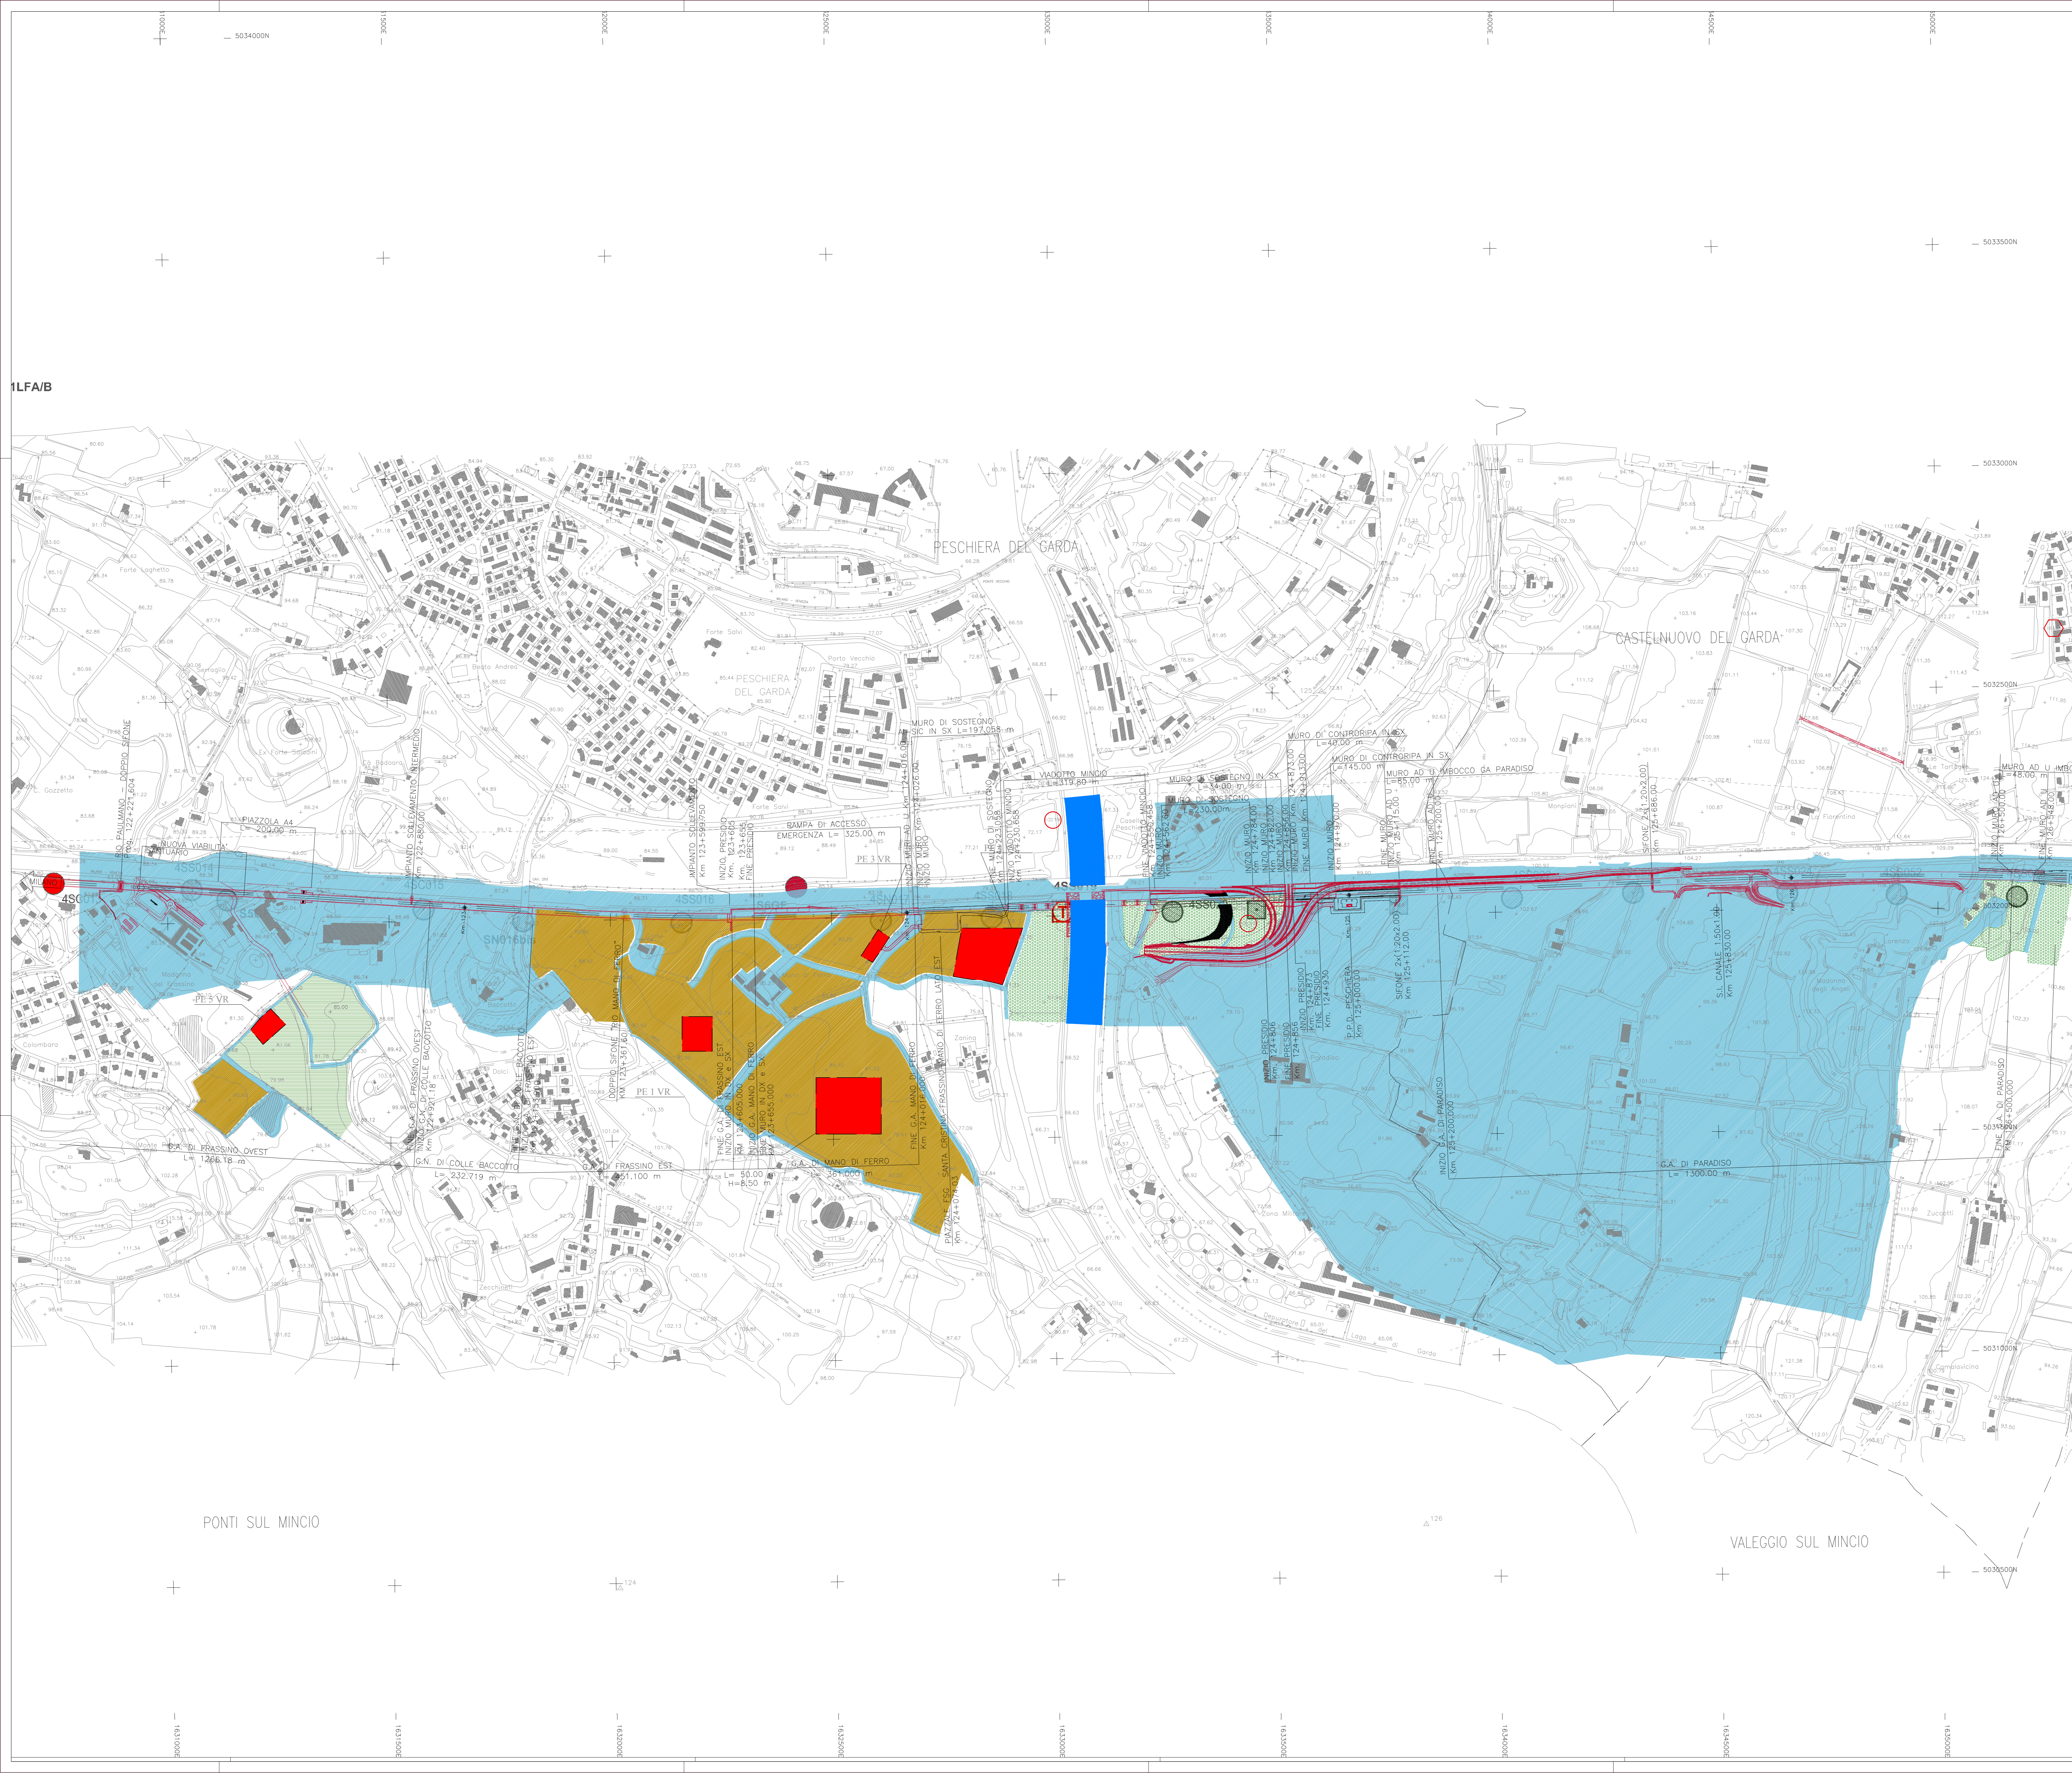

COMMITTENTE:

ALTA Sorveglianza:

GENERAL CONTRACTOR:

INFRASTRUTTURE FERROVIARIE STRATEGICHE DEFINITE DALLA LEGGE OBIETTIVO N. 443/01

LINEA A.V./A.C. TORINO - VENEZIA Tratta MILANO - VERONA

Lotto funzionale Brescia-Verona

PROGETTO DEFINITIVO

RICOGNIZIONE ARCHEOLOGICA DI SUPERFICIE

Tavola 2
Pk da KM 122+100.000 a KM 126+620.000
Provincia di Brescia

COMMESSA	LOTTO	FASE	ENTE	TPO DOC.	OPERA/DESCRIZIONE	PROGR.	REV.	SCALA
IN05	00	D	E2	P5	AH0000	072	0	1:5000

PROGETTAZIONE GENERAL CONTRACTOR		Autorizzato/Date	
Rev.	Data	Redatto	Data
0	31/03/14	EMMISSIONE PER CDS	31/03/14
1			
2			
3			