

RICOGNIZIONE ARCHEOLOGICA DI SUPERFICIE

- INCOLTO (Visibilità Nulla)
- SEMINATIVO (Visibilità Nulla)
- ARATIVO (Visibilità Totale)
- CAMPI A RIPOSO (Visibilità Parziale)
- ZONA NON RILEVABILE
- ANOMALIA ARCHEOLOGICA DA RICOGNIZIONE
- VIGNETO (Visibilità Nulla)
- BOSCHETTO (Visibilità Nulla)
- FRUTTETO (Visibilità Nulla)
- CORSO D'ACQUA

RINVENIMENTI ARCHEOLOGICI

- ETÀ PREISTORICA
- ETÀ DEL BRONZO
- ETÀ DEL FERRO
- ETÀ ROMANA
- ETÀ MEDIOEVALE
- ETÀ RINASCIMENTALE / MODERNA
- ETÀ IMPRECISATA
- SITI VINCOLATI
- ANOMALIA ARCHEOLOGICA

MONITORAGGIO ARCHEOLOGICO DELLE INDAGINI GEOGNOSTICHE

POZZETTI



- POSITIVO
- NEGATIVO
- NON INDAGATO

SONDAGGI

- POSITIVO
- TORBA, LEGNI, VEGETALI
- POSITIVO-MATERIALE ARCHEOLOGICO FLUITATO
- NEGATIVO
- NON INDAGATO
- CAMPIONI DATATI C14

VIABILITÀ ANTICA E CENTURIAZIONE

- TRATTI CONSERVATI DEI CORDINI E DECUMANI (OP + C.)
- TRATTI CONSERVATI DEI CORDINI E DECUMANI (ETA AUGUSTEA)
- TRATTI RICOSTRUITI DEI CORDINI E DECUMANI (ETA AUGUSTEA)
- TRATTI RICOSTRUITI DEI CORDINI E DECUMANI (OP + C.)
- VIABILITÀ ANTICA

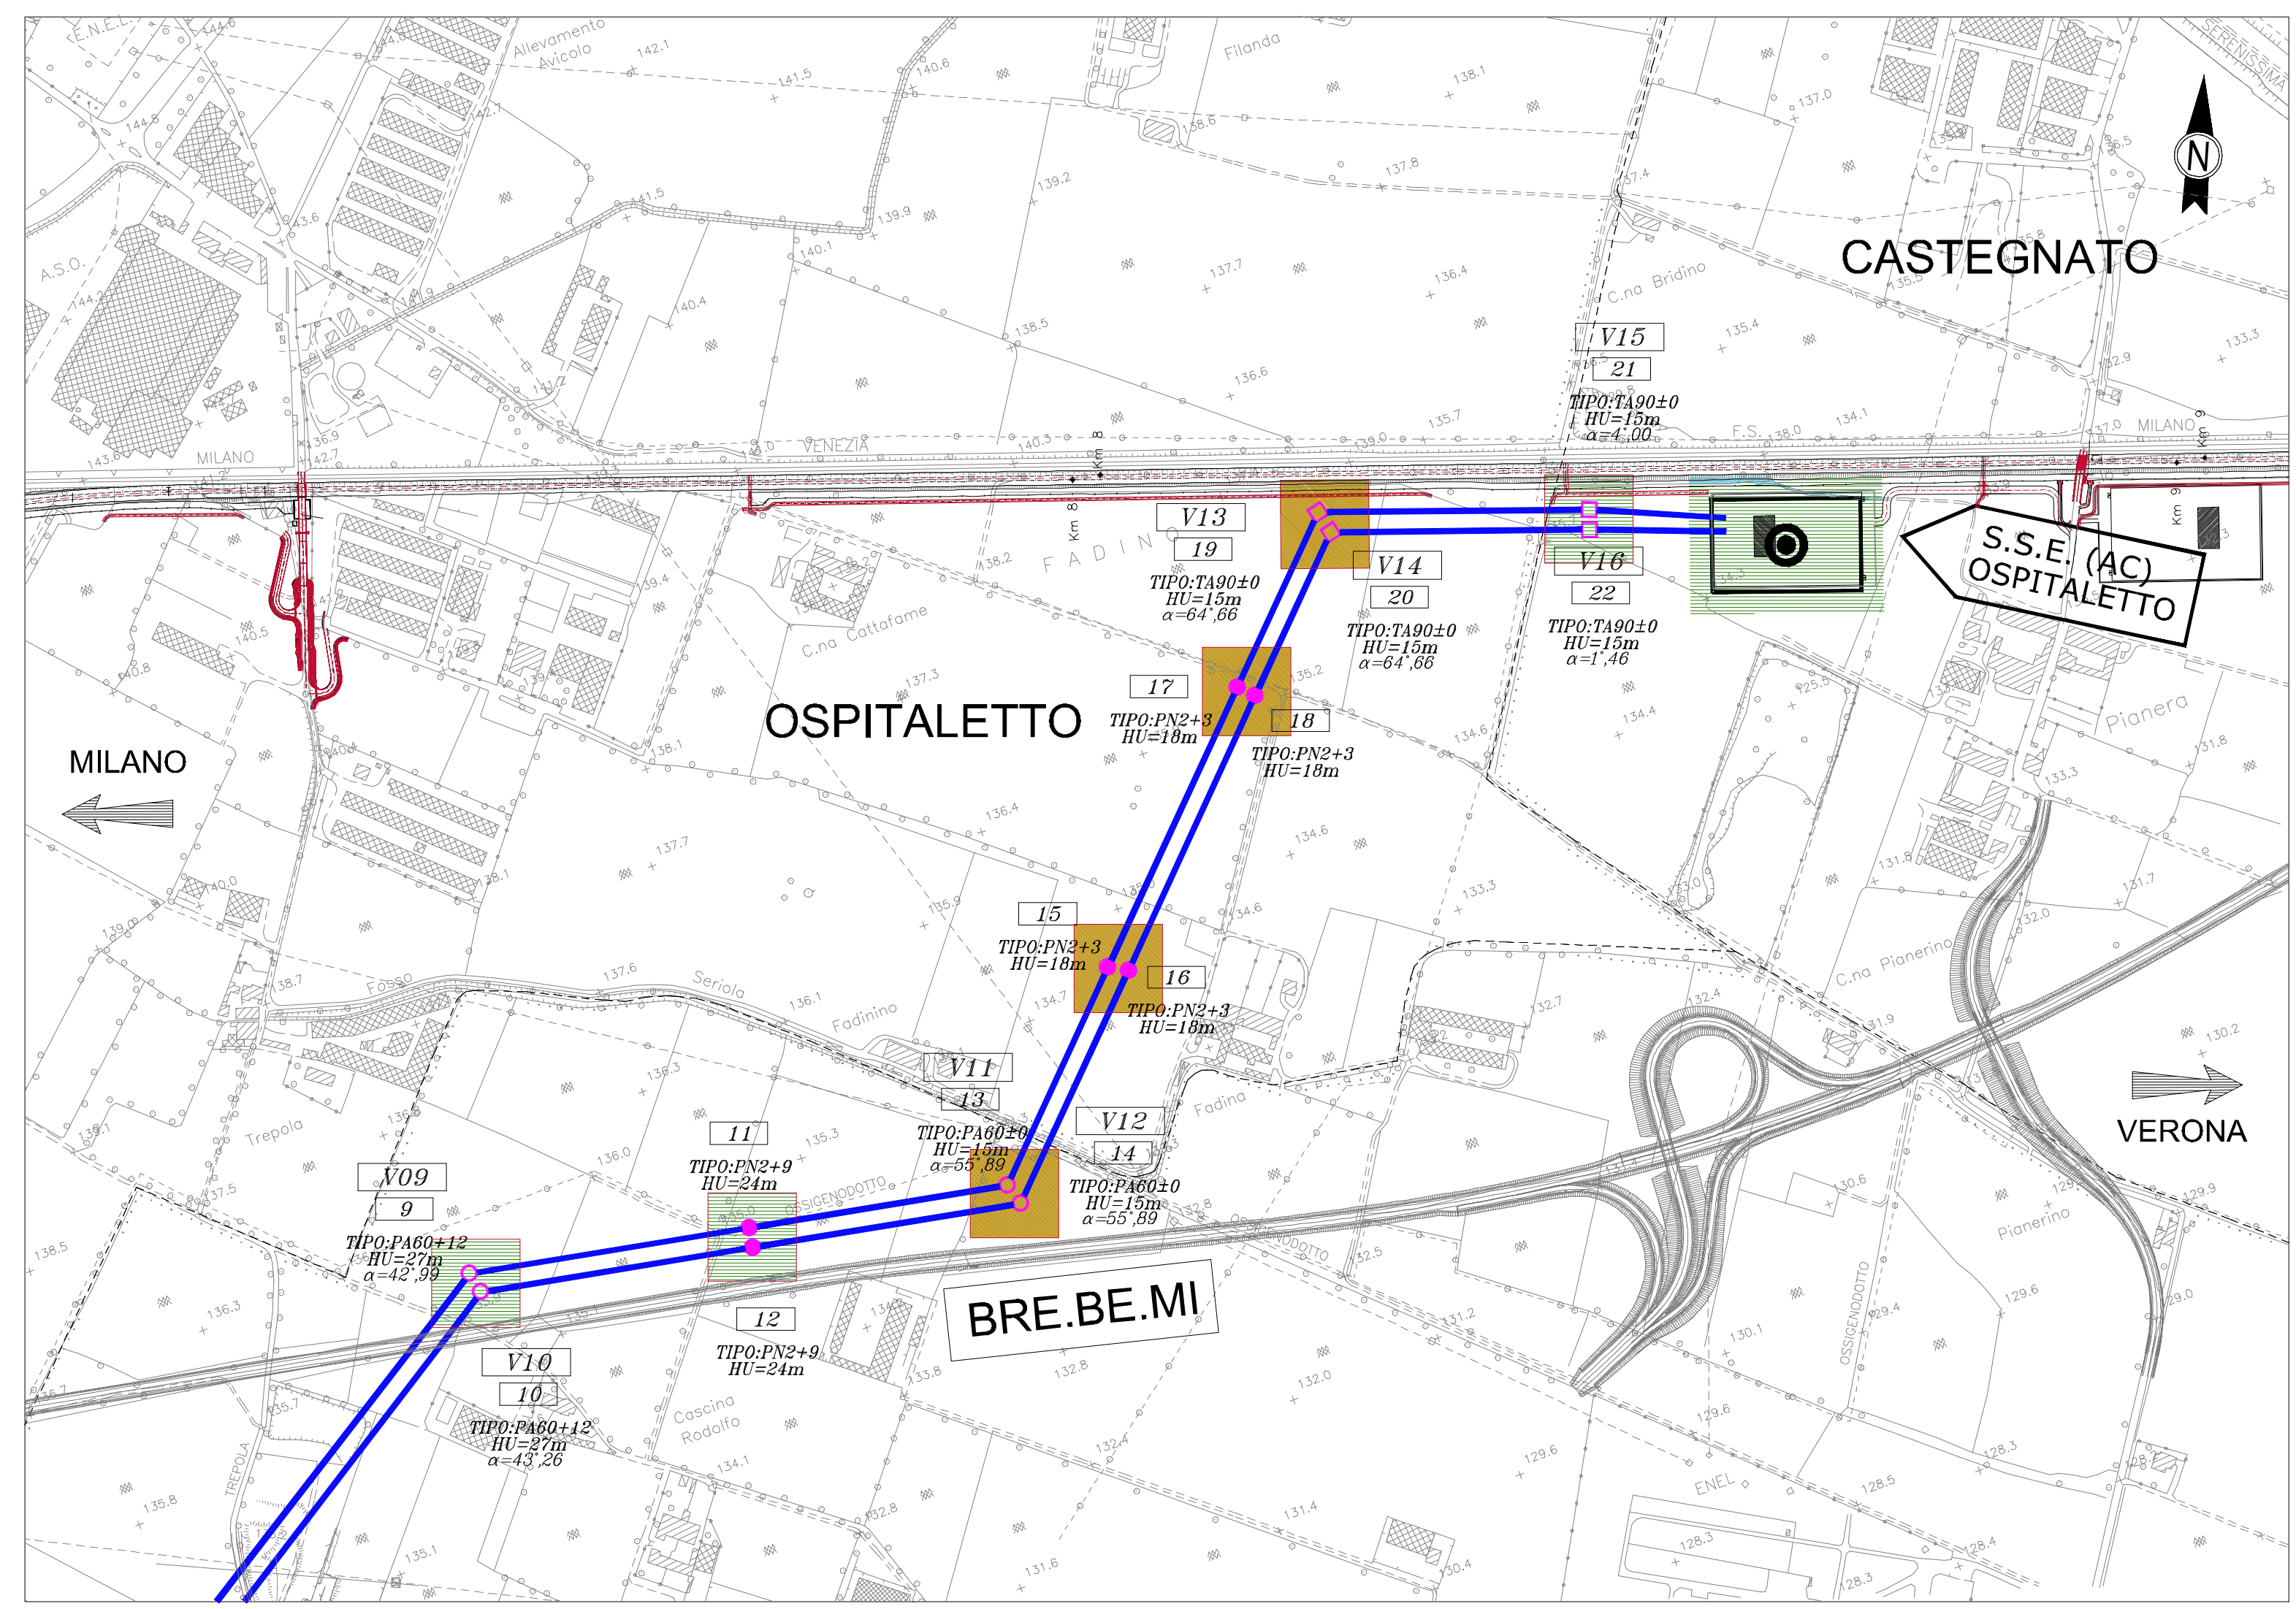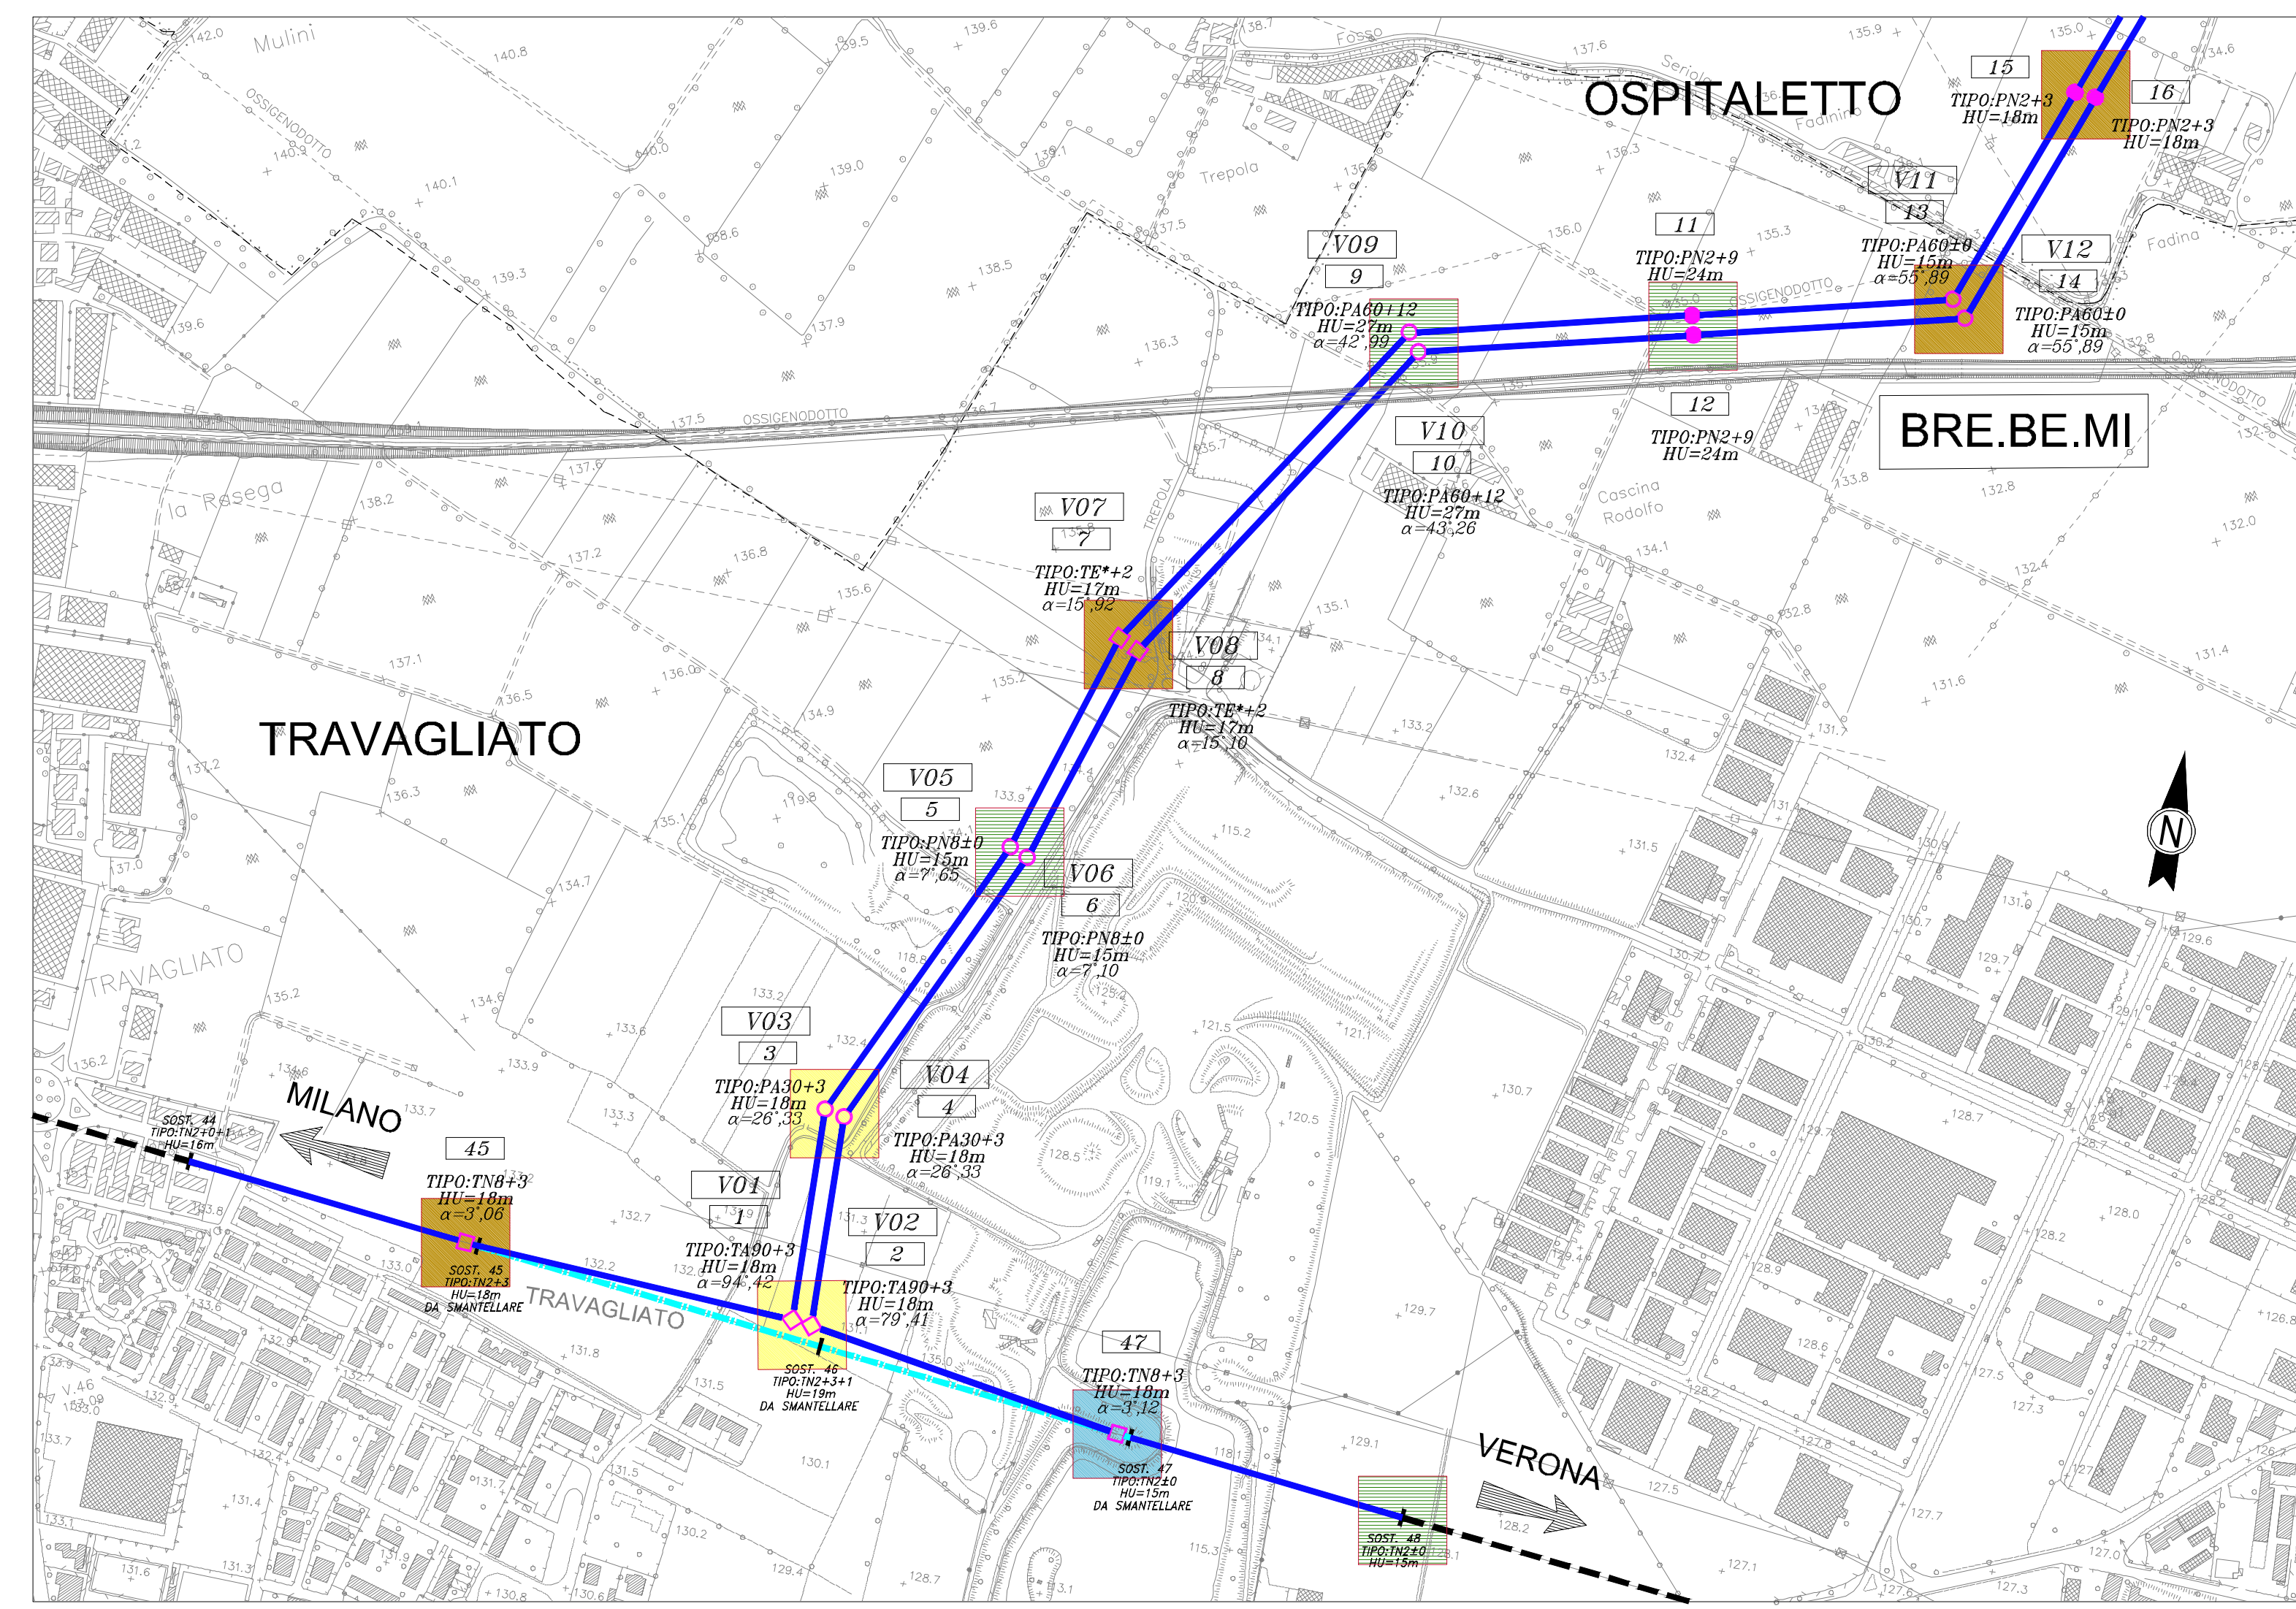

LEGENDA

- ELETTRODOOTTO IN STDT CIRCUITO AC IN COSTRUZIONE
- ELETTRODOOTTO IN STDT CIRCUITO RFI IN COSTRUZIONE
- ELETTRODOOTTO ESISTENTE RFI IN ST DA SMANTELLARE
- ELETTRODOOTTO ESISTENTE RFI IN ST
- LINEA A.C.
- SOTTOSTAZIONE ELETTRICA NUOVA AC (132KV)
- SOTTOSTAZIONE ELETTRICA ESISTENTE RFI
- SOTTOSTAZIONE ELETTRICA NUOVA AC (132KV)
- POC
- POSTO DI PARALLELO
- STAZIONE ELETTRICA ESISTENTE ENEL - TERNA

TIPOLOGIA SOSTEGNI LINEA IN PROGETTO

- SOSTEGNO MONOSTELO D'ANGOLO
- SOSTEGNO MONOSTELO DI RETTIFICO
- SOSTEGNO TRADIZIONALE D'ANGOLO
- SOSTEGNO TRADIZIONALE DI RETTIFICO

TIPOLOGIA SOSTEGNI LINEA RFI ESISTENTE ED IN DEMOLIZIONE

- POSIZIONE, NUMERO, TIPO, ALTEZZA UTILE ED ANGOLO DI DEVIAZIONE (SESSANTEGRADE)

COMMITTENTE: **RFI** GRUPPO FERROVIE DELLO STATO

ALTA SORVEGLIANZA: **ITALFERR** GRUPPO FERROVIE DELLO STATO ITALIANO

GENERAL CONTRACTOR: **Cepav due**

INFRASTRUTTURE FERROVIARIE STRATEGICHE DEFINITE DALLA LEGGE OBIETTIVO N. 443/01
LINEA A.V. /A.C. TORINO - VENEZIA Tratta MILANO - VERONA
Lotto funzionale Brescia-Verona
PROGETTO DEFINITIVO

RICOGNIZIONE ARCHEOLOGICA DI SUPERFICIE
 LINEA PRIMARIA A.T. 132 kv
 ENTRA / ESCI ALLA S.S.E. A.C. OSPITALETTO
 DA SOSTEGNO N. 45 A SOSTEGNO N. 21
 DA SOSTEGNO N. 47 A SOSTEGNO N. 22
 PROVINCIA DI BRESCIA

COMMISSA	LOTTO	FASE	ENTE	TIPO DOC.	OPERA/DESCRIZIONE	PROGR.	REV.	SCALA
IN05	00	D	E2	P5	AH0000	084	0	1:5000
PROGETTAZIONE GENERAL CONTRACTOR								
Rev.	Data	Descrizione	Redatto	Data	Verificato	Data	Approvato	Data
0	31/03/14	EMMISSIONE PER CDS	BONZONI	31/03/14	BONZONI	31/03/14	MACARI	31/03/14
1								
2								
3								