

COMMITTENTE:



ALTA SORVEGLIANZA:



GENERAL CONTRACTOR:



INFRASTRUTTURE FERROVIARIE STRATEGICHE DEFINITE DALLA LEGGE OBIETTIVO N. 443/01

LINEA A.V. /A.C. TORINO - VENEZIA Tratta MILANO - VERONA
Lotto funzionale Brescia-Verona
PROGETTO DEFINITIVO

PROGETTO MONITORAGGIO AMBIENTALE
COMPONENTE AMBIENTE IDRICO SUPERFICIALE
ATLANTE CARTOGRAFICO

IL PROGETTISTA
saipem spa
Tommaso Taranta
Dottore in Ingegneria Civile Iscritto all'albo degli Ingegneri della Provincia di Milano al n. A234081 - Sez. A Settori: a) civile e ambientale b) industriale c) dell'informazione
Tel. 02.52020511 Fax 02.52020309 CF. e P.IVA: 00825790157

IL PROGETTISTA INTEGRATORE
saipem spa
Tommaso Taranta
Dottore in Ingegneria Civile Iscritto all'albo degli Ingegneri della Provincia di Milano al n. A234081 - Sez. A Settori: a) civile e ambientale b) industriale c) dell'informazione
Tel. 02.52020511 Fax 02.52020309 CF. e P.IVA: 00825790157

ALTA SORVEGLIANZA



Verificato	Data	Approvato	Data

COMMESSA	LOTTO	FASE	ENTE	TIPO DOC.	OPERA/DISCIPLINA	PROGR.	REV.	SCALA
IN05	00	D	E2	NZ	AC0001	001	1	1:12500

PROGETTAZIONE GENERAL CONTRACTOR								Autorizzato/Data
Rev.	Data	Descrizione	Redatto	Data	Verificato	Data	Approvato	Data
0	31/03/14	EMISSIONE PER CDS	M.T.	31/03/14	PADOVANI	31/03/14	LAZZARI	31/03/14
1	01/07/14	REVISIONE PER CDS	M.T.	01/07/14	PADOVANI	01/07/14	LAZZARI	01/07/14
2								
3								

Consorzio
Cepav due
Project Director
(Ing. F. Lombardi)


Data: _____

Saipem S.p.a. COMM. 032121 Data: 01/07/14 Doc.N. IN0500DE2NZAC00010011



Progetto cofinanziato dalla Unione Europea

CUP: F81H91000000008

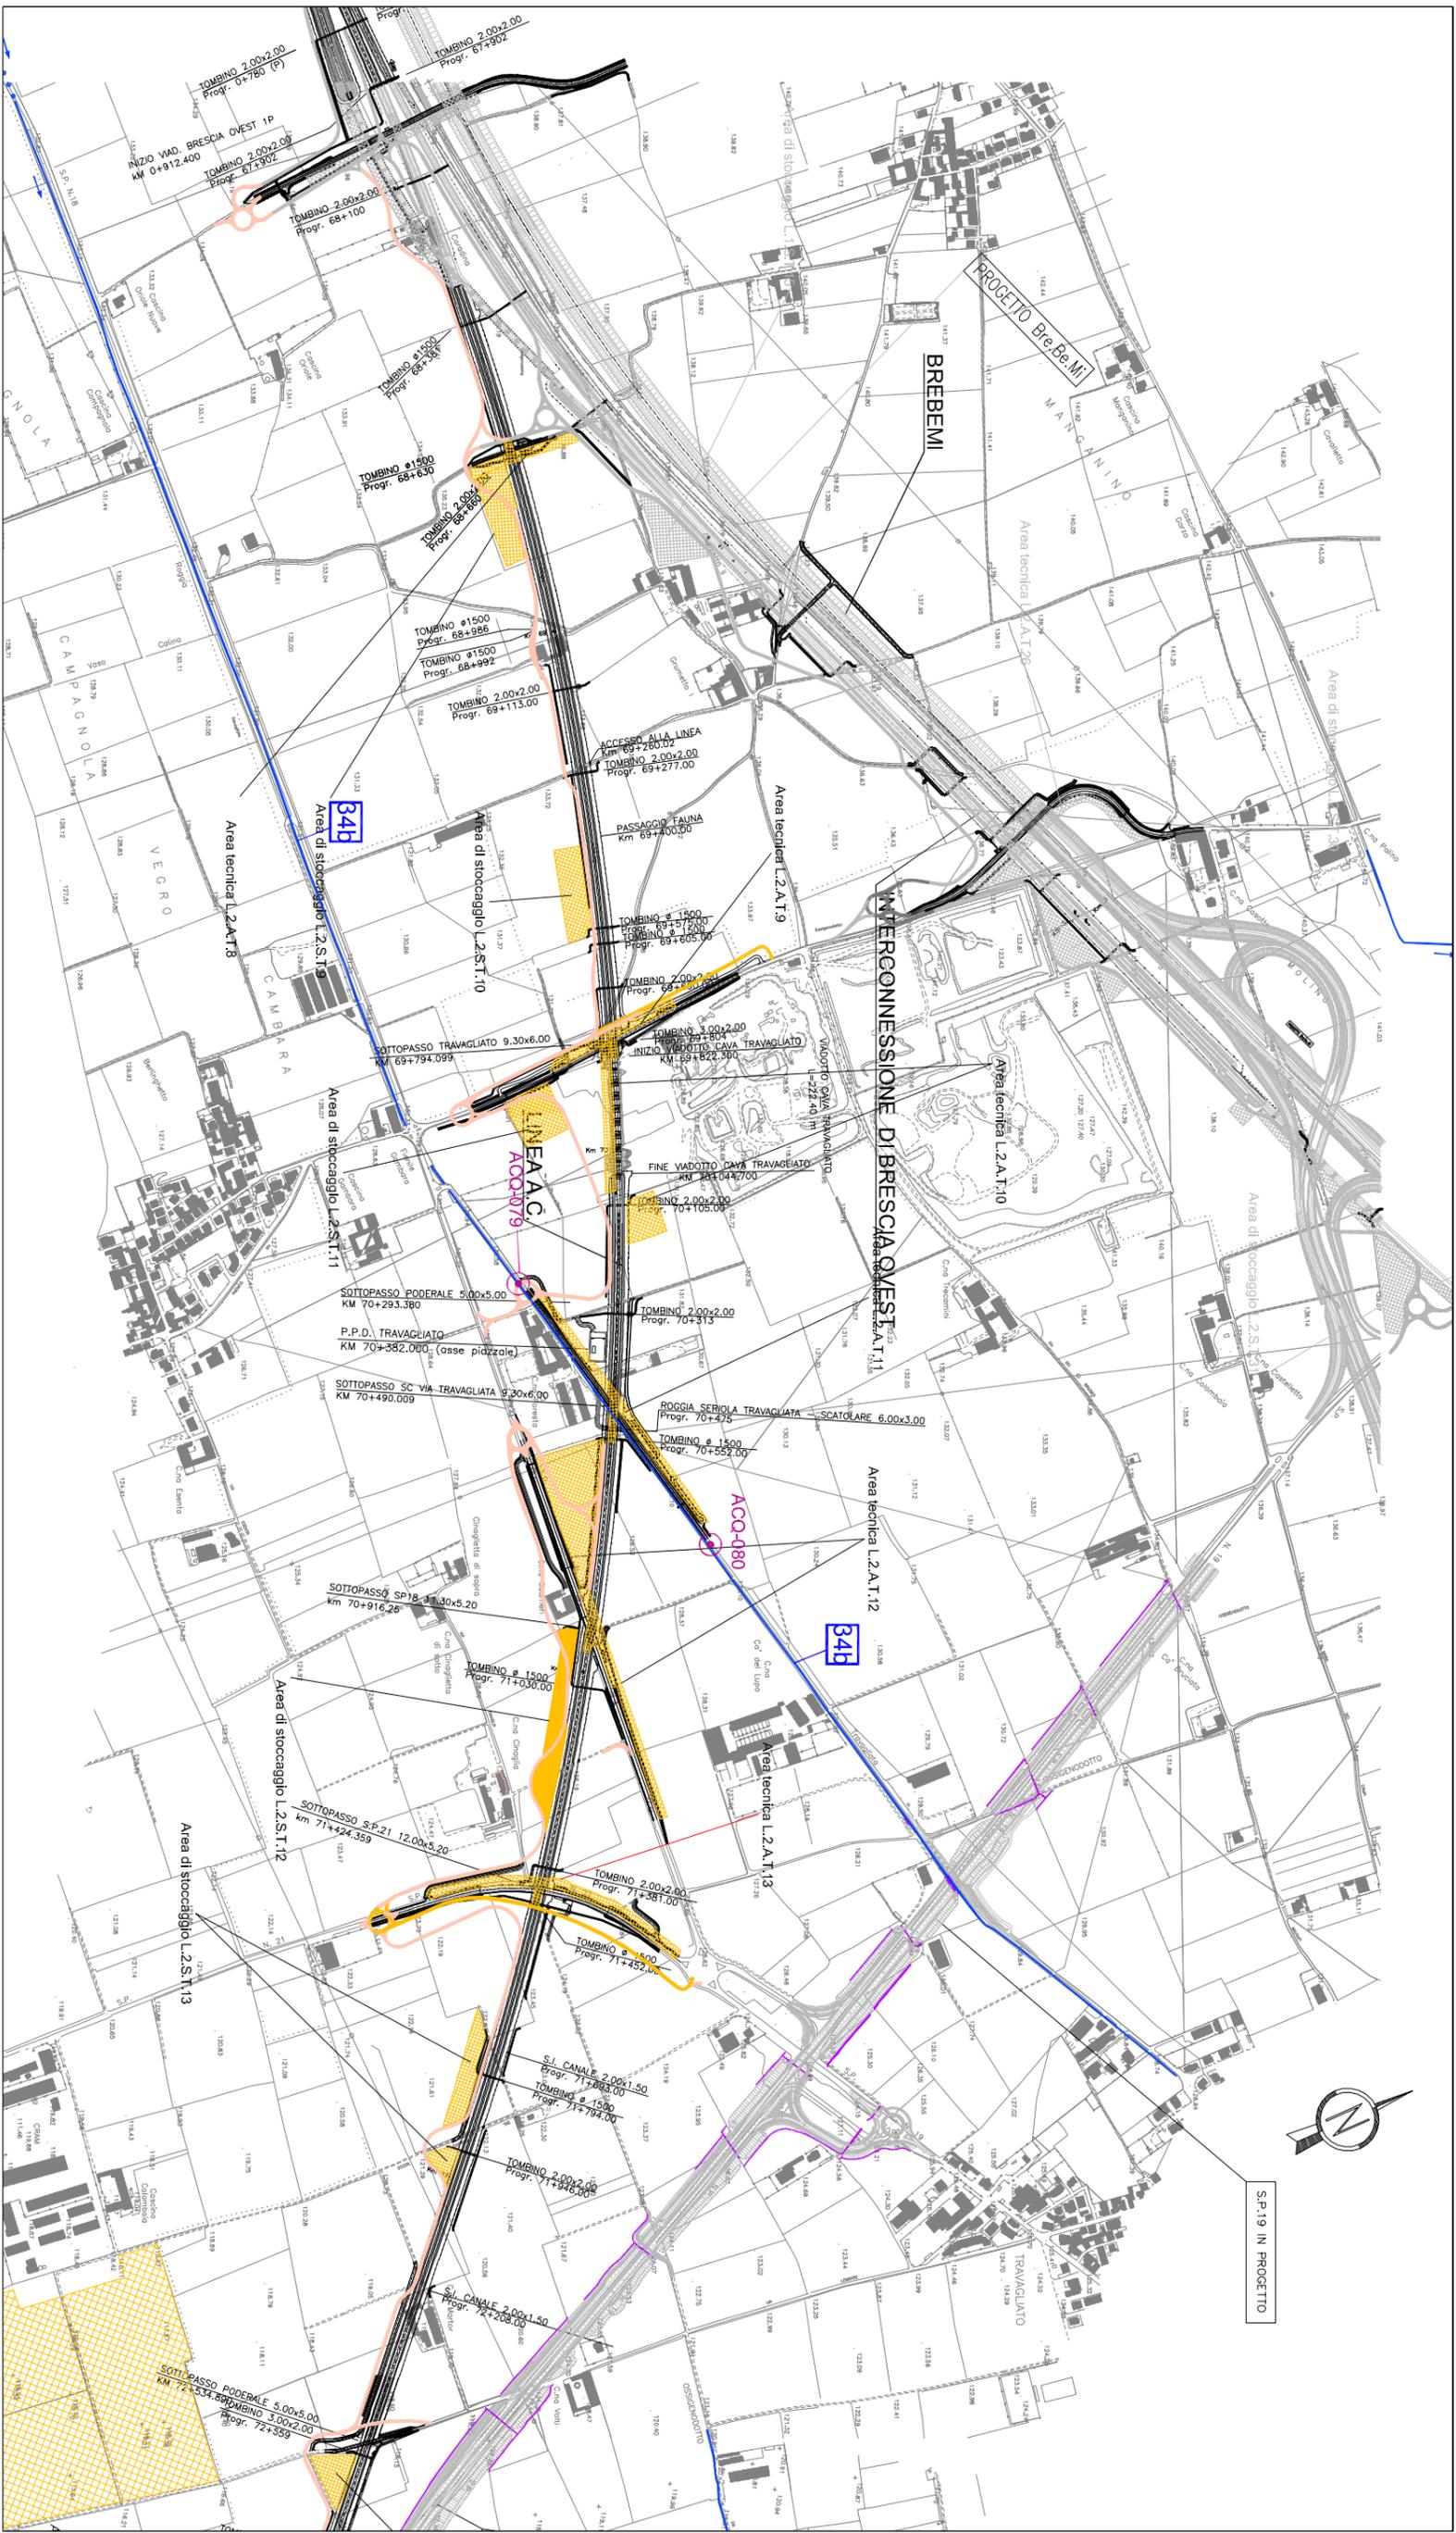

Legenda

AREA DI CANTIERE

- BASE
- OPERATIVO
- ARMAMENTO/TECNOLOGICO

- AREA TECNICA/STOCCAGGIO
- PISTE DI CANTIERE

CORPI IDRICI SUPERFICIALI

- N° D'ORDINE IDENTIFICATIVO DI CIASCUN CORPO IDRICO O GRUPPO DI CORPI IDRICI MONITORATI
- ULTERIORE SUDDIVISIONE DIFFERENZIANTE UN CORPO IDRICO O UNA PARTE DI UN CORPO IDRICO


- CORRI D'ACQUA MONITORATI DI DIFFERENTI DIMENSIONI E RELATIVE DIREZIONI DI FLUSSO
- SPECCHIO D'ACQUA MONITORATO O AFFERENTE A CORSO D'ACQUA MONITORATO
- FONTANE ATTIVE O ALTRA EMERGENZA DELLA FALDA
- SIMBOLO ASSOCIATO A CORSO D'ACQUA ALIMENTATO DA RISORSE A MONTE DELL'AREA CARTOGRAFATA
- TRATTO DI CORSO D'ACQUA MONITORATO CON TUBI DI CAPTAZIONE DELLA FALDA

- TRATTO SOTTERRANEO DI CORSO D'ACQUA MONITORATO
- TRATTO ABITUALMENTE ASCIUTTO DI CORSO D'ACQUA MONITORATO
- PUNTO PREVISTO DI SCARICO DELLE ACQUE REFLUE DI CANTIERE NEL CORPO IDRICO MONITORATO

PUNTI DI MONITORAGGIO

- PUNTO DI MONITORAGGIO IN PROGETTO E RELATIVA SIGLA
- STAZIONE DELLA RETE DI MONITORAGGIO PROVINCIALE ED REGIONALE

QUADRO DI UNIONE

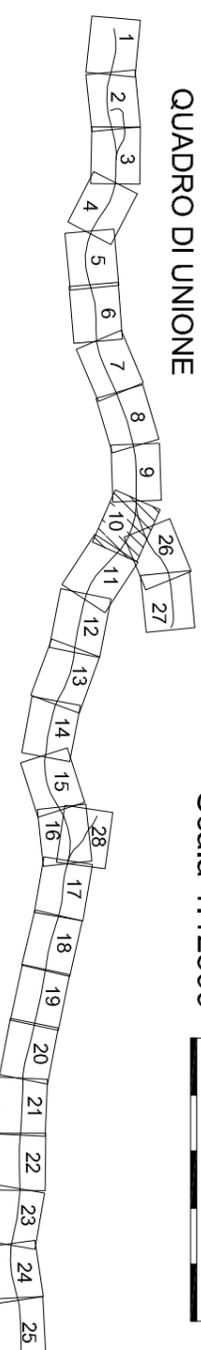


Scala 1:12500



TAVOLA 10


DA KM 67+900 A KM 72+500

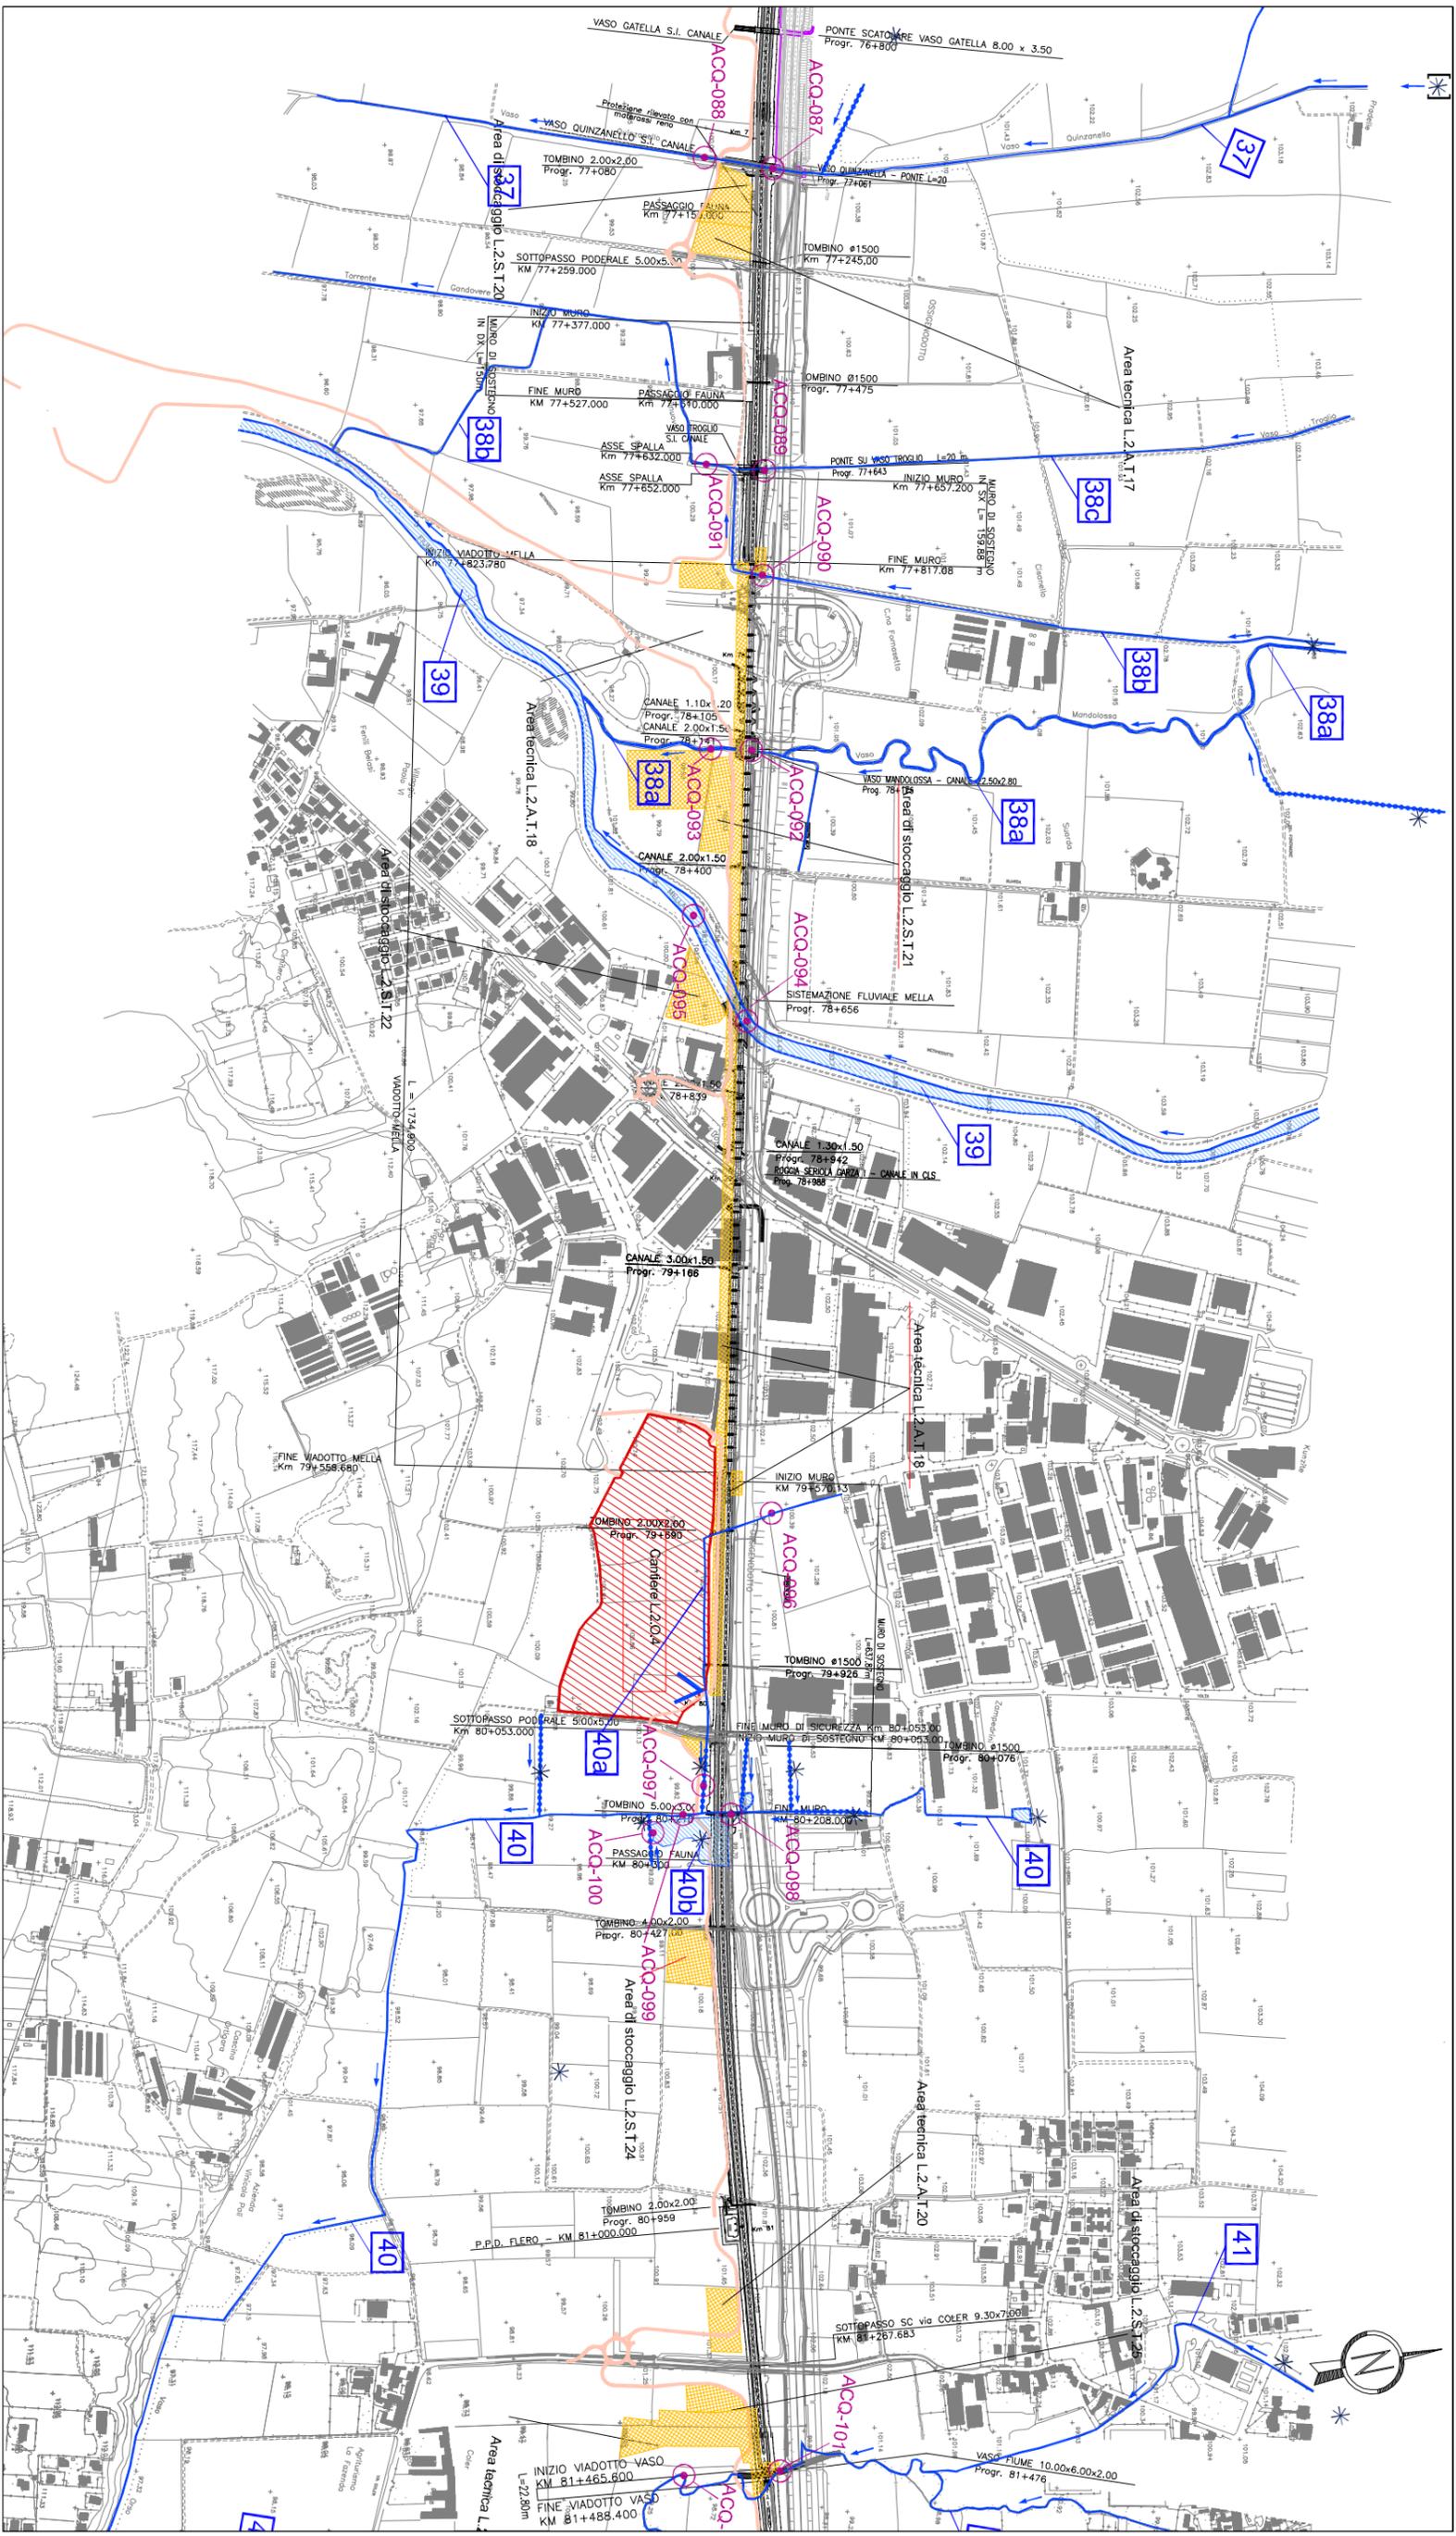


Legenda

- AREA DI CANTIERE**
- BASE
 - OPERATIVO
 - ARMAMENTO/TECNOLOGICO
- AREA TECNICA/STOCCAGGIO**
- PISTE DI CANTIERE
- CORPI IDRICI SUPERFICIALI**
- N° D'ORDINE IDENTIFICATIVO DI CIASCUN CORPO IDRICO O GRUPPO DI CORPI IDRICI MONITORATI
 - ULTERIORE SUDDIVISIONE DIFFERENZIANTE UN CORPO IDRICO O UNA PARTE DI UN CORPO IDRICO
- CORRIDI D'ACQUA MONITORATI DI DIFFERENTI DIMENSIONI E RELATIVE DIREZIONI DI FLUSSO**
- SPECCHIO D'ACQUA MONITORATO O AFFERENTE A CORSO D'ACQUA MONITORATO
 - FONTE ATTIVO O ALTRA EMERGENZA DELLA FALDA
 - SIMBOLO ASSOCIATO A CORSO D'ACQUA ALIMENTATO DA RISORSE A MONTE DELL'AREA CARTOGRAFATA
 - TRATTO DI CORSO D'ACQUA MONITORATO CON TUBI DI CAPTAZIONE DELLA FALDA
- PUNTI DI MONITORAGGIO**
- TRATTO SOTTERRANEO DI CORSO D'ACQUA MONITORATO
 - TRATTO ABITUALMENTE ASCIUTTO DI CORSO D'ACQUA MONITORATO
 - PUNTO PREVISTO DI SCARICO DELLE ACQUE REFLUE DI CANTIERE NEL CORPO IDRICO MONITORATO
 - PUNTO DI MONITORAGGIO IN PROGETTO E RELATIVA SIGLA
 - STAZIONE DELLA RETE DI MONITORAGGIO PROVINCIALE E/O REGIONALE

QUADRO DI UNIONE

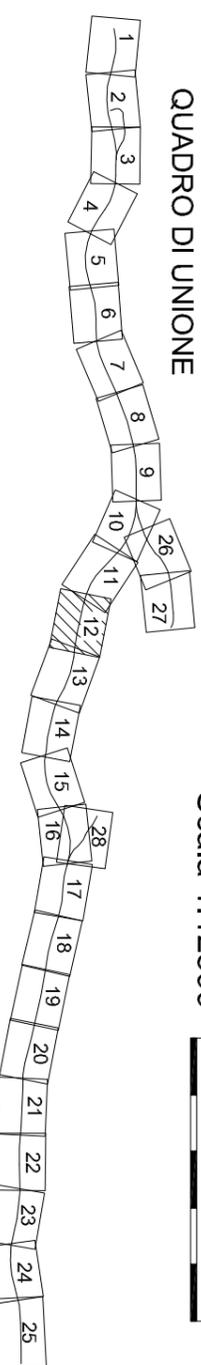

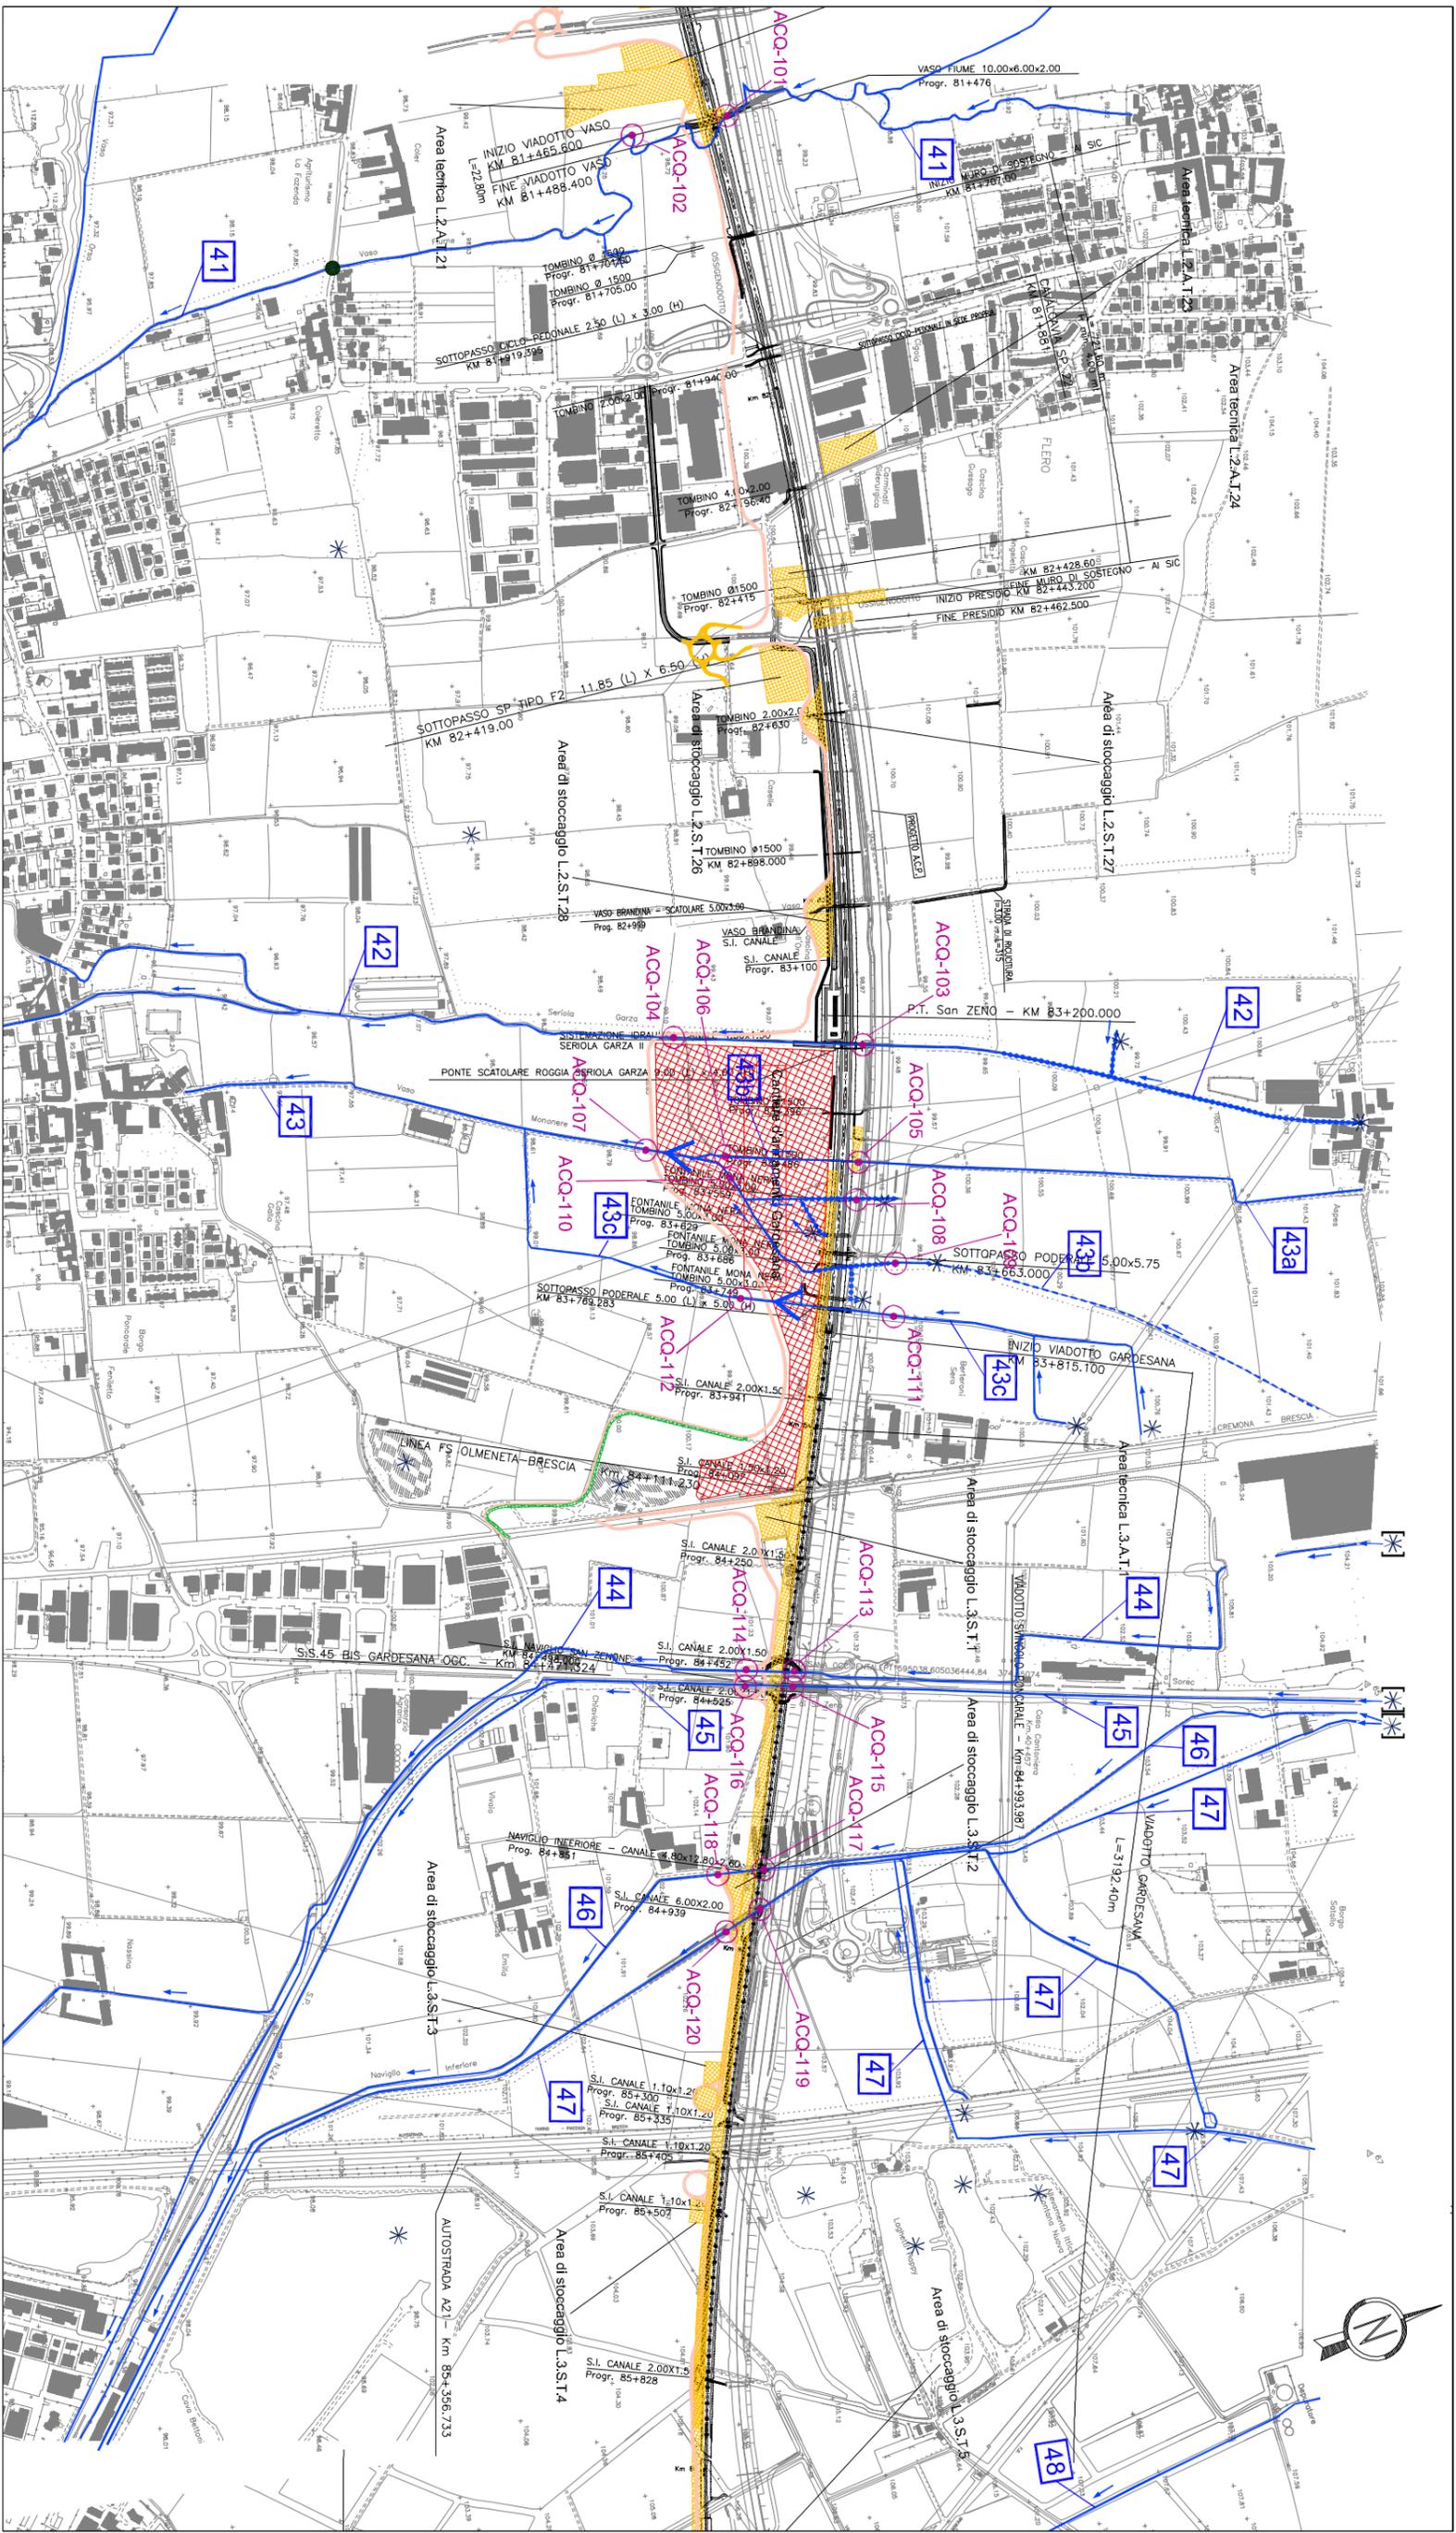

Legenda

- AREA DI CANTIERE**
- BASE
 - OPERATIVO
 - ARMAMENTO/TECNOLOGICO
- AREA TECNICA/STOCCAGGIO**
- PISTE DI CANTIERE
- CORPI IDRICI SUPERFICIALI**
- N° D'ORDINE IDENTIFICATIVO DI CIASCUN CORPO IDRICO O GRUPPO DI CORPI IDRICI MONITORATI
 - ULTERIORE SUDDIVISIONE DIFFERENZIANTE UN CORPO IDRICO O UNA PARTE DI UN CORPO IDRICO
- CORPI D'ACQUA MONITORATI DI DIFFERENTI DIMENSIONI E RELATIVE DIREZIONI DI FLUSSO**
- SPECCHIO D'ACQUA MONITORATO O AFFERENTE A CORSO D'ACQUA MONITORATO
 - FONTANE ATTIVE O ALTRA EMERGENZA DELLA FALDA
 - SIMBOLO ASSOCIATO A CORSO D'ACQUA ALIMENTATO DA RISORSE A MONTE DELL'AREA CARTOGRAFATA
 - TRATTO DI CORSO D'ACQUA MONITORATO CON TUBI DI CAPTAZIONE DELLA FALDA
- PUNTI DI MONITORAGGIO**
- TRATTO SOTTERRANEO DI CORSO D'ACQUA MONITORATO
 - TRATTO ABITUALMENTE ASCIUTTO DI CORSO D'ACQUA MONITORATO
 - PUNTO PREVISTO DI SCARICO DELLE ACQUE REFLUE DI CANTIERE NEL CORPO IDRICO MONITORATO
 - STAZIONE DELLA RETE DI MONITORAGGIO PROVINCIALE E/O REGIONALE

QUADRO DI UNIONE

Scala 1:12500


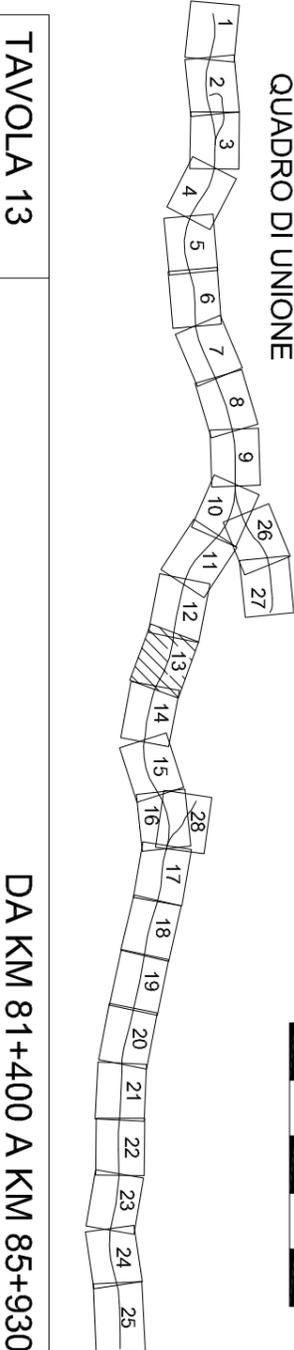


TAVOLA 13


DA KM 81+400 A KM 85+930

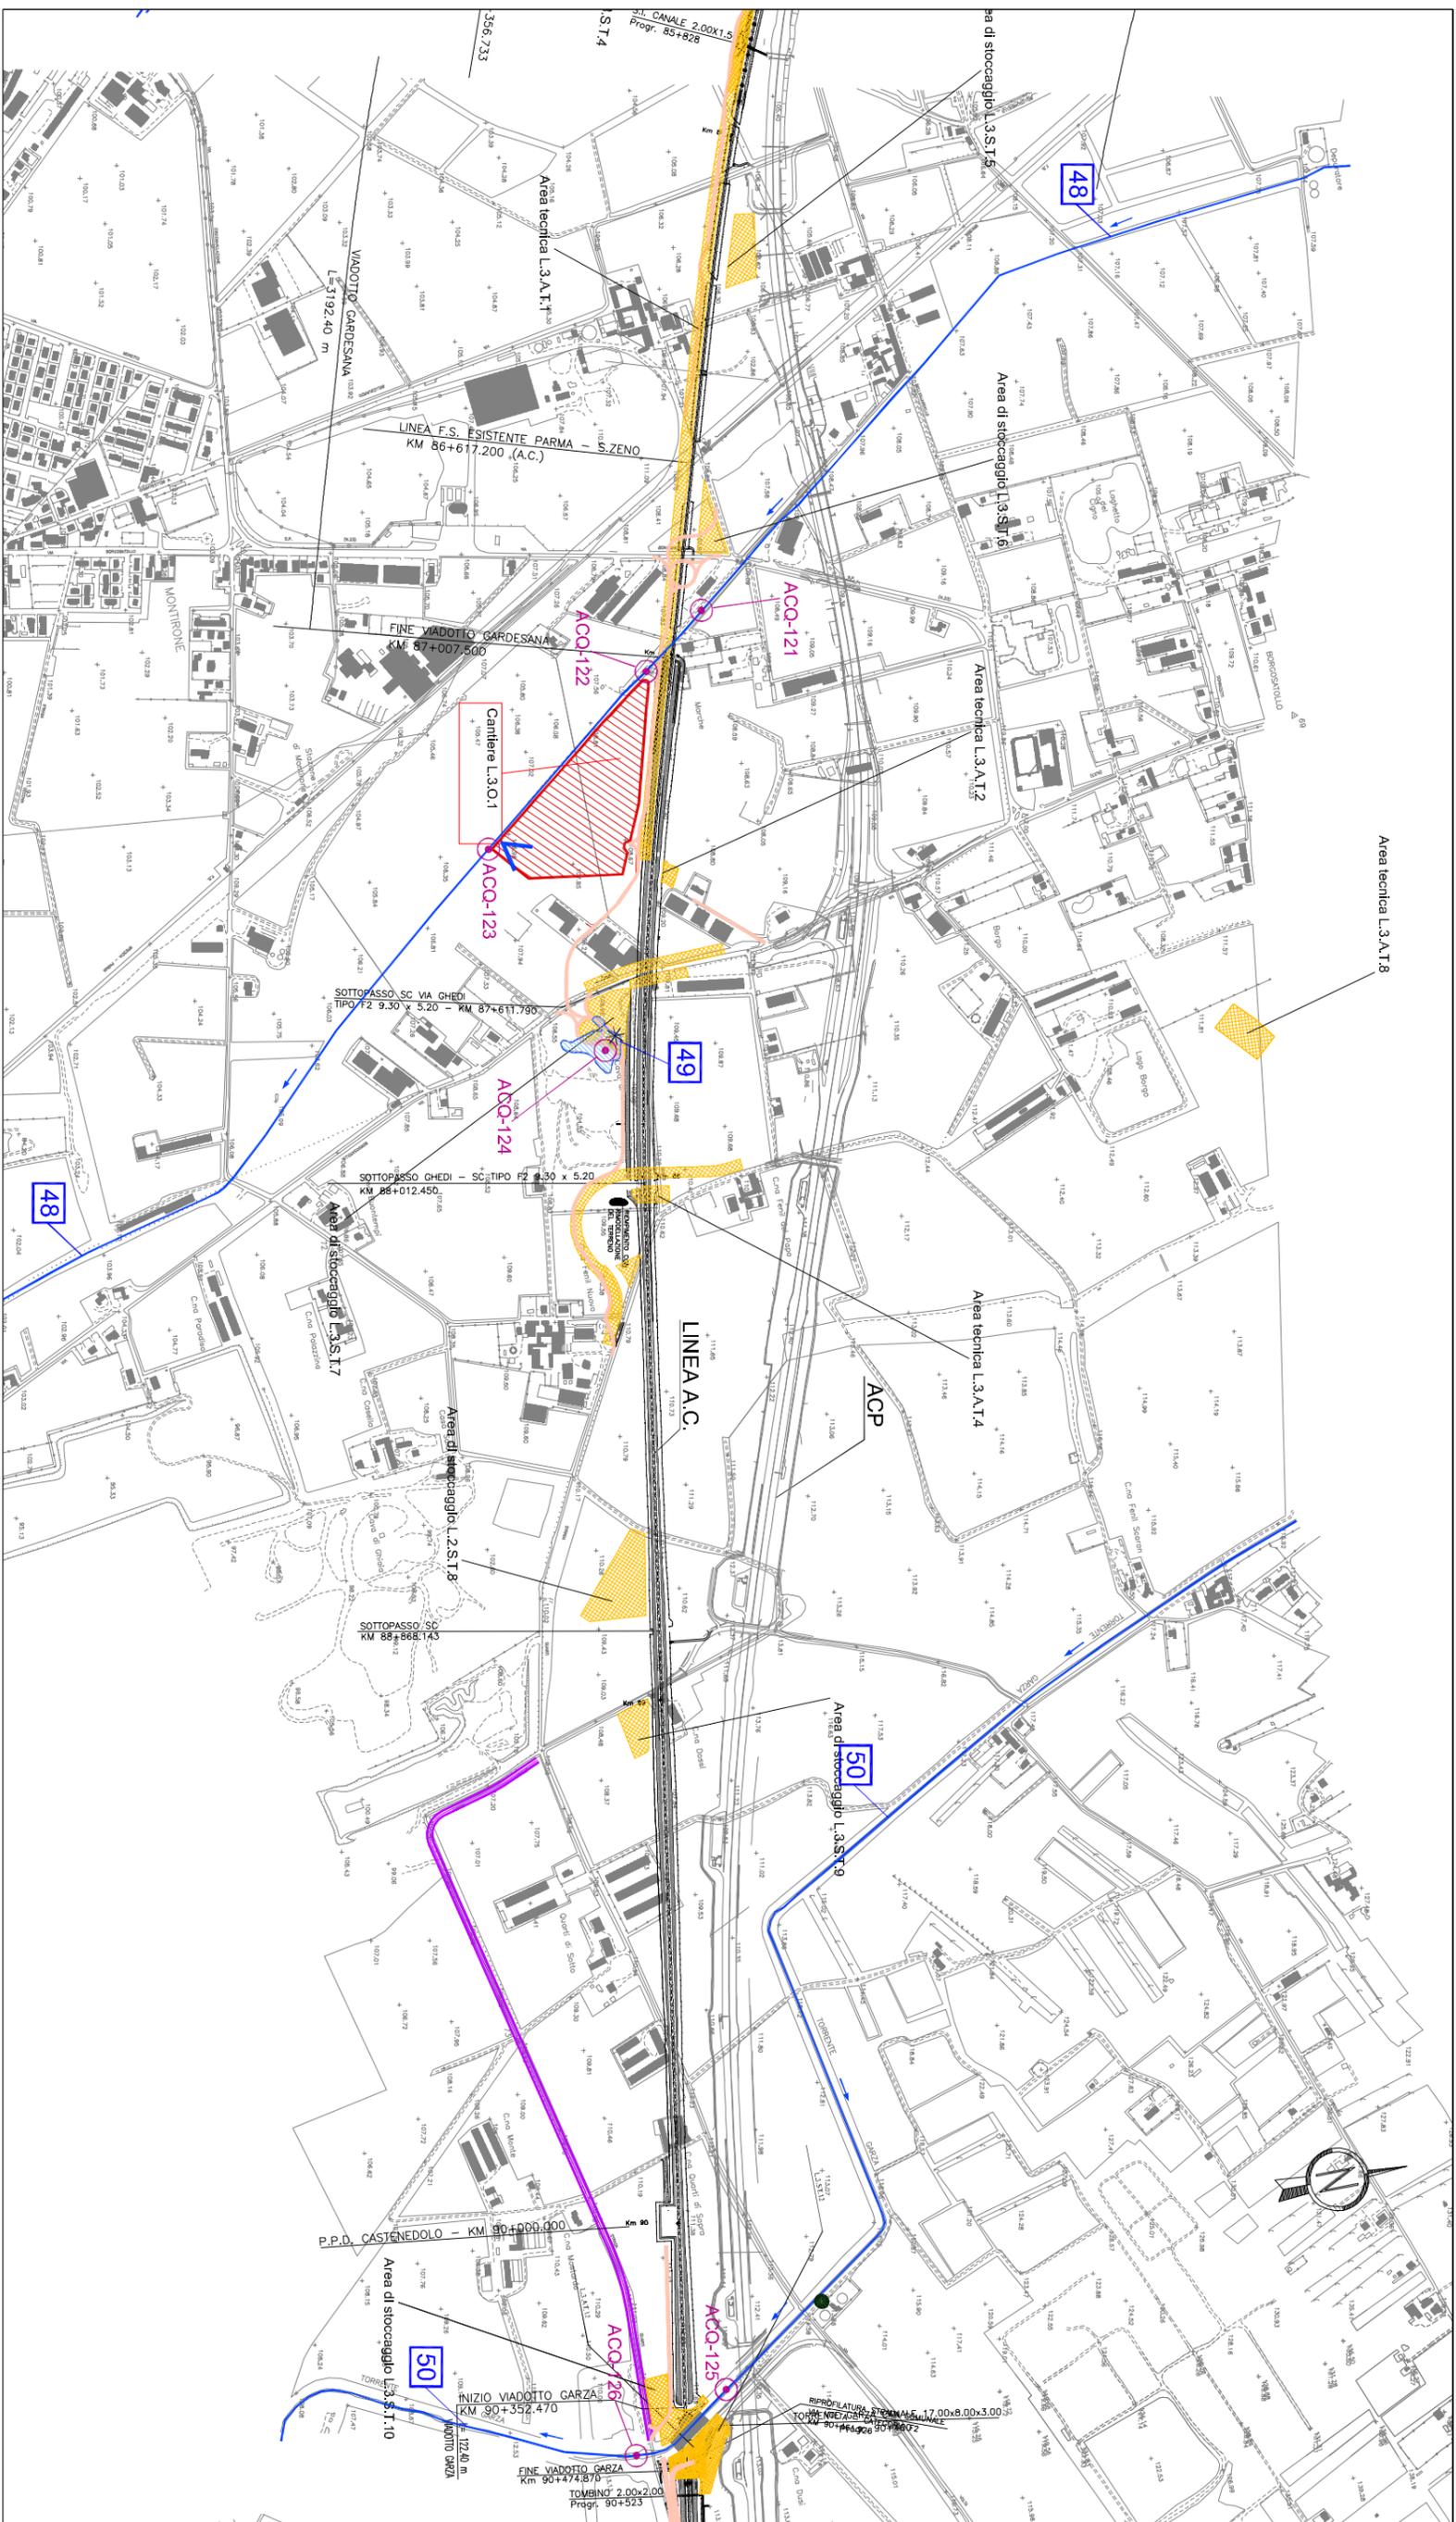

Legenda


- AREA DI CANTIERE**
- BASE
 - OPERATIVO
 - ARMAMENTO/TECNOLOGICO
 - AREA TECNICA/STOCCAGGIO
- CORPI IDRICI SUPERFICIALI**
- N° DORDINE IDENTIFICATIVO DI CIASCUN CORPO IDRICO O GRUPPO DI CORPI IDRICI MONITORATI
 - ULTERIORE SUDDIVISIONE - DIFFERENZIANTE UN CORPO IDRICO O UNA PARTE DI UN CORPO IDRICO
 - [*] SIMBOLO ASSOCIATO A CORSO D'ACQUA ALIMENTATO DA RISORSE A MONTE DELL'AREA CARTOGRAFATA
 - [M] TRATTO DI CORSO D'ACQUA MONITORATO CON TUBI DI CAPTAZIONE DELLA TALDA
- AREA DI CANTIERE**
- CORPI D'ACQUA MONITORATI DI DIFFERENTI DIMENSIONI E RELATIVE DIREZIONI DI FLUSSO
 - SPECCHIO D'ACQUA MONITORATO O AFFERENTE A CORSO D'ACQUA MONITORATO
 - FONTANE ATTIVE O ALTRA EMERGENZA DELLA TALDA
 - [*] TRATTO DI CORSO D'ACQUA MONITORATO CON TUBI DI CAPTAZIONE DELLA TALDA
- PUNTI DI MONITORAGGIO**
- TRATTO SOTTERRANEO DI CORSO D'ACQUA MONITORATO
 - TRATTO ABITUALMENTE ASCIUTTO DI CORSO D'ACQUA MONITORATO
 - PUNTO PREVISTO DI SCARICO DELLE ACQUE REFLUE DI CANTIERE - NEL CORPO IDRICO MONITORATO
 - PUNTI DI MONITORAGGIO IN PROGETTO E RELATIVA SIGLA
 - STAZIONE DELLA RETE DI MONITORAGGIO PROVINCIALE E/O REGIONALE

QUADRO DI UNIONE

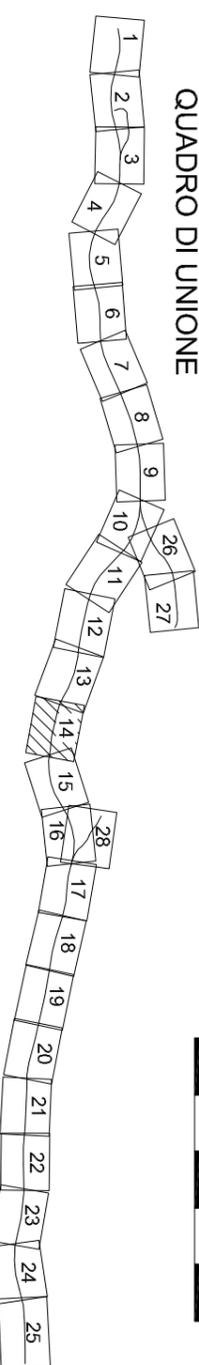

Scala 1:12500



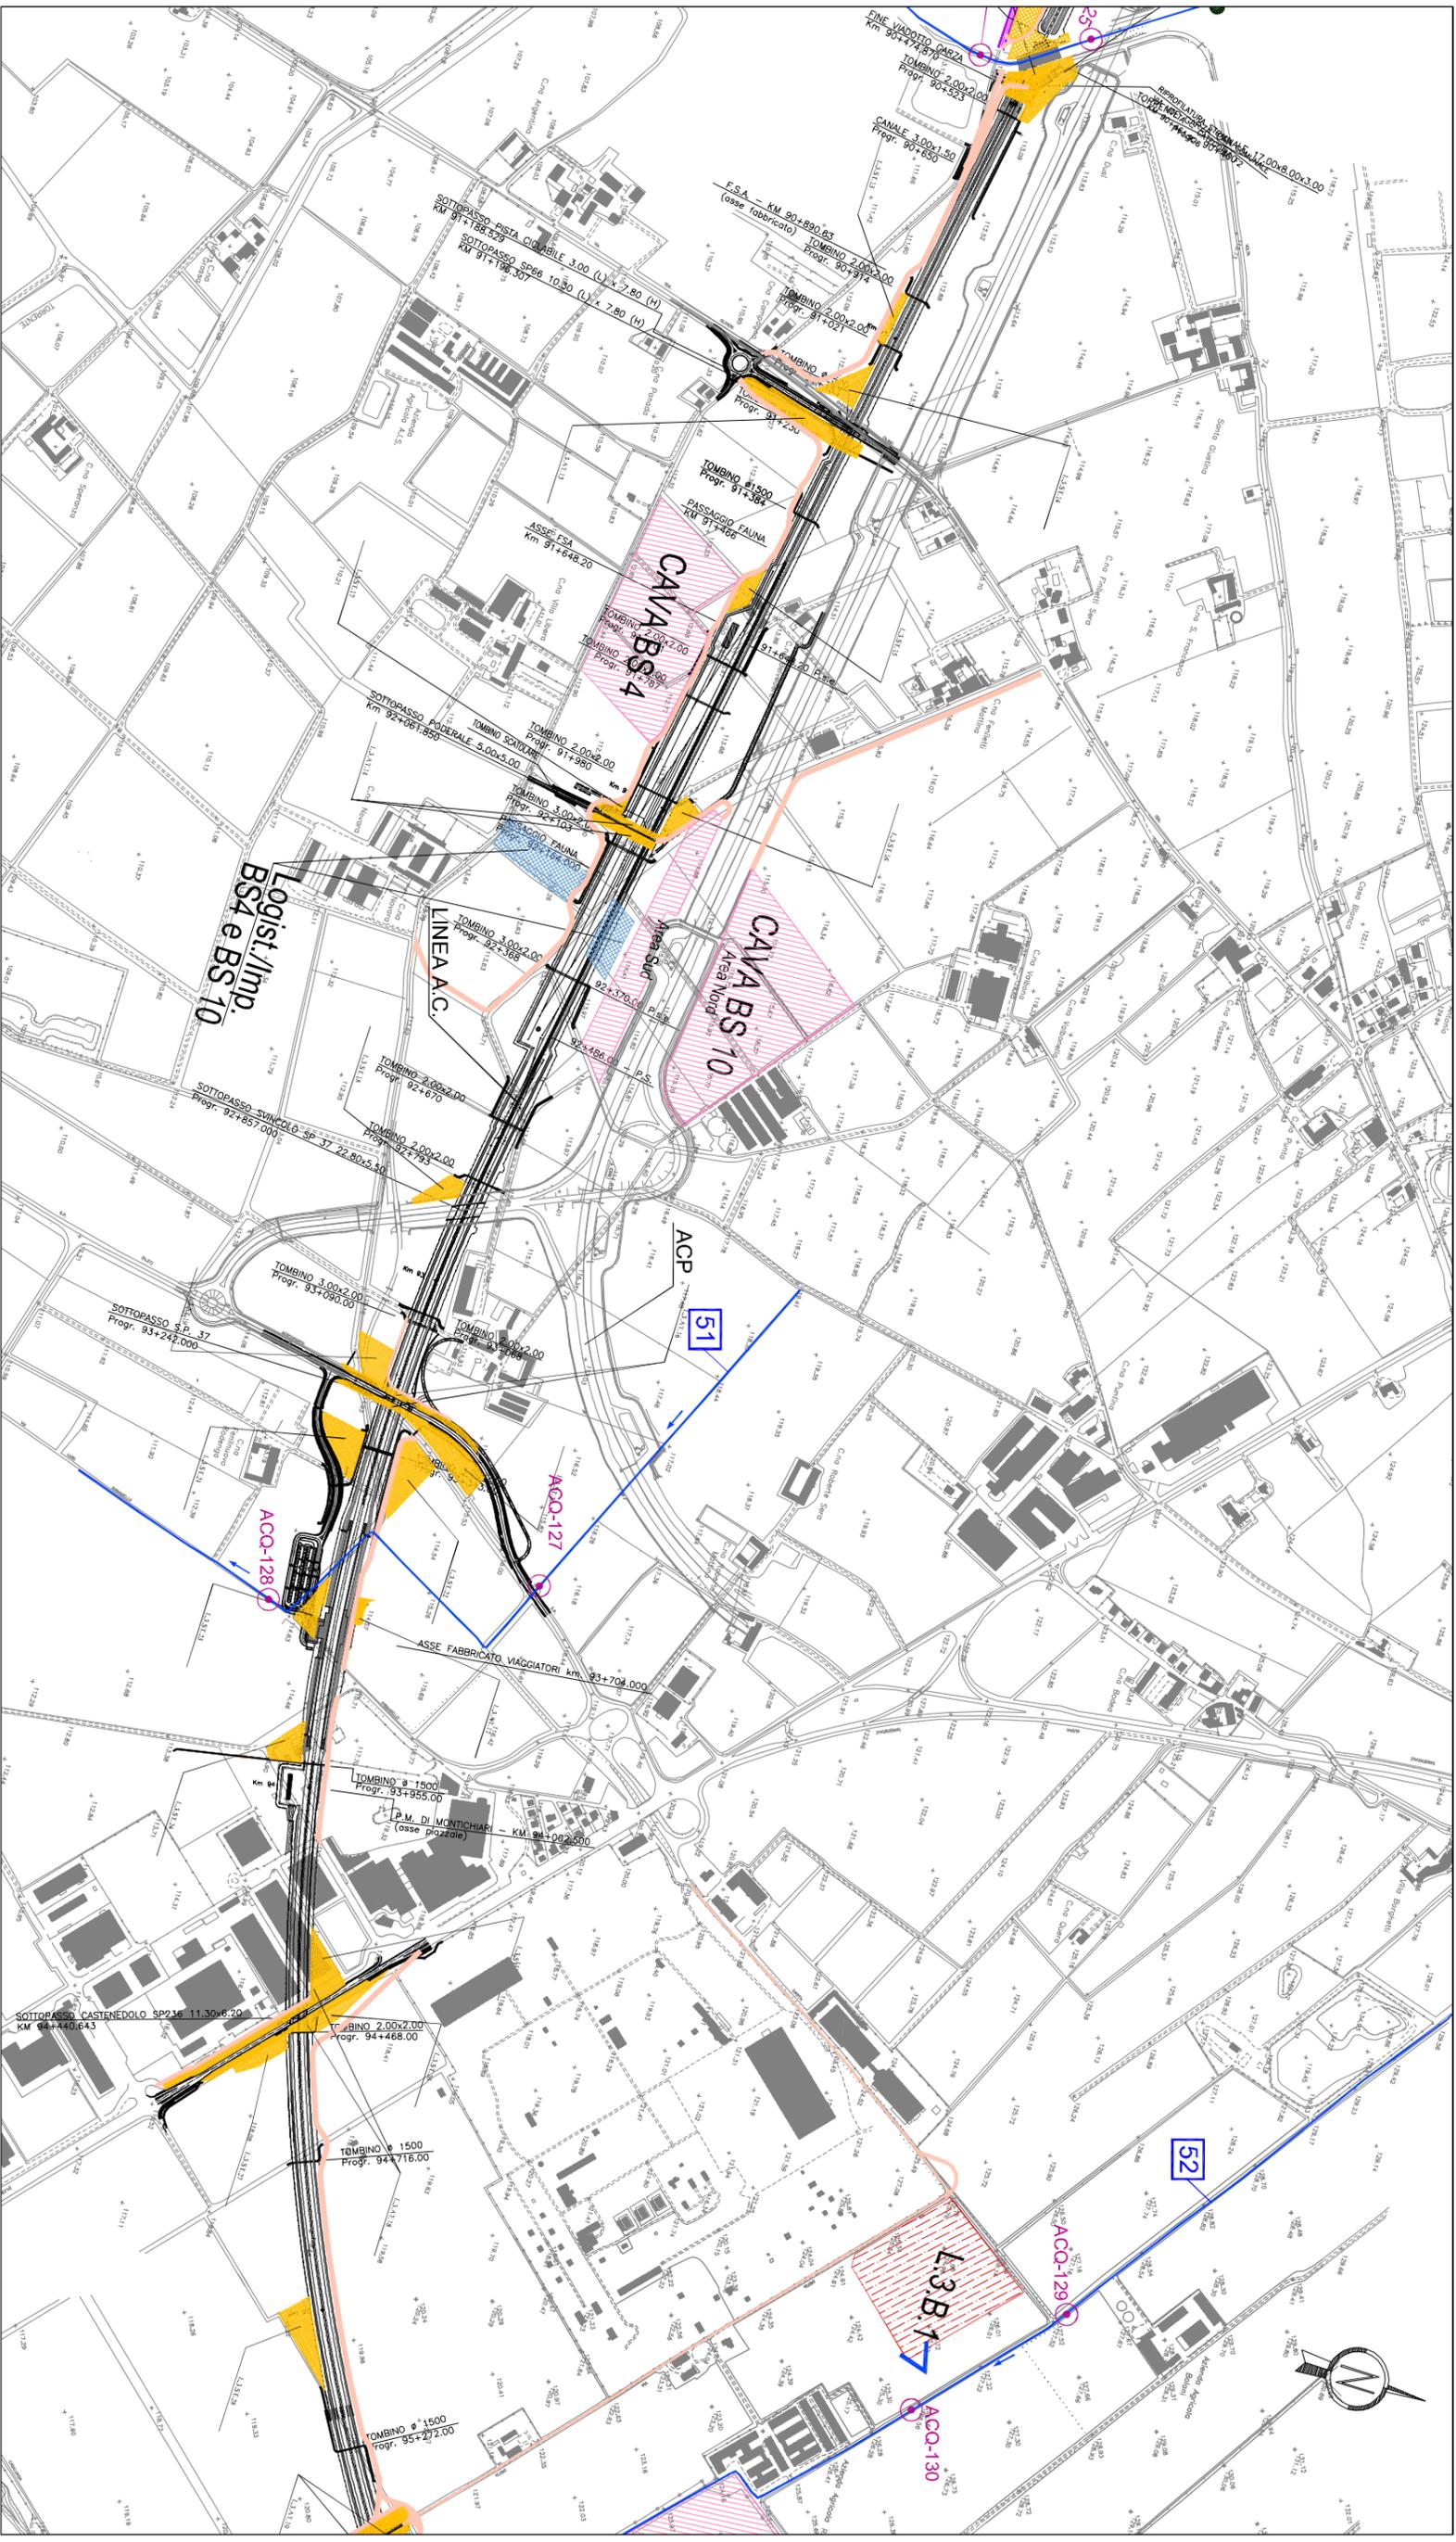

Legenda

AREA DI CANTIERE

- BASE
- OPERATIVO
- ARMAMENTO/TECNOLOGICO
- AREA TECNICA/STOCCAGGIO

CORPI IDRICI SUPERFICIALI

- N° D'ORDINE IDENTIFICATIVO DI CIASCUN CORPO IDRICO O GRUPPO DI CORPI IDRICI MONITORATI
- ULTERIORE SUDDIVISIONE DIFFERENZIANTE UN CORPO IDRICO O UNA PARTE DI UN CORPO IDRICO



CORRI D'ACQUA MONITORATI DI DIFFERENTI DIMENSIONI E RELATIVE DIREZIONI DI FLUSSO

SPECCHIO D'ACQUA MONITORATO O AFFERENTE A CORSO D'ACQUA MONITORATO

FONTANE ATTIVE O ALTRA EMERGENZA DELLA FALDA

SIMBOLO ASSOCIATO A CORSO D'ACQUA ALIMENTATO DA RISORSE A MONTE DELL'AREA CARTOGRAFATA

TRATTO DI CORSO D'ACQUA MONITORATO CON TUBI DI CAPTAZIONE DELLA FALDA

TRATTO SOTTERRANEO DI CORSO D'ACQUA MONITORATO


TRATTO ATTUALMENTE ASCIUTTO DI CORSO D'ACQUA MONITORATO

PUNTO PREVISTO DI SCARICO DELLE ACQUE REFUE DI CANTIERE NEL CORPO IDRICO MONITORATO

PUNTI DI MONITORAGGIO


- PUNTO DI MONITORAGGIO IN PROGETTO E RELATIVA SIGLA
- STAZIONE DELLA RETE DI MONITORAGGIO PROVINCIALE E/O REGIONALE

QUADRO DI UNIONE

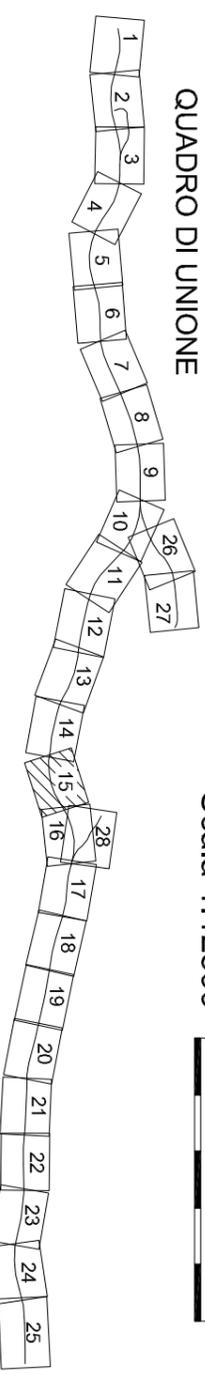

Scala 1:12500



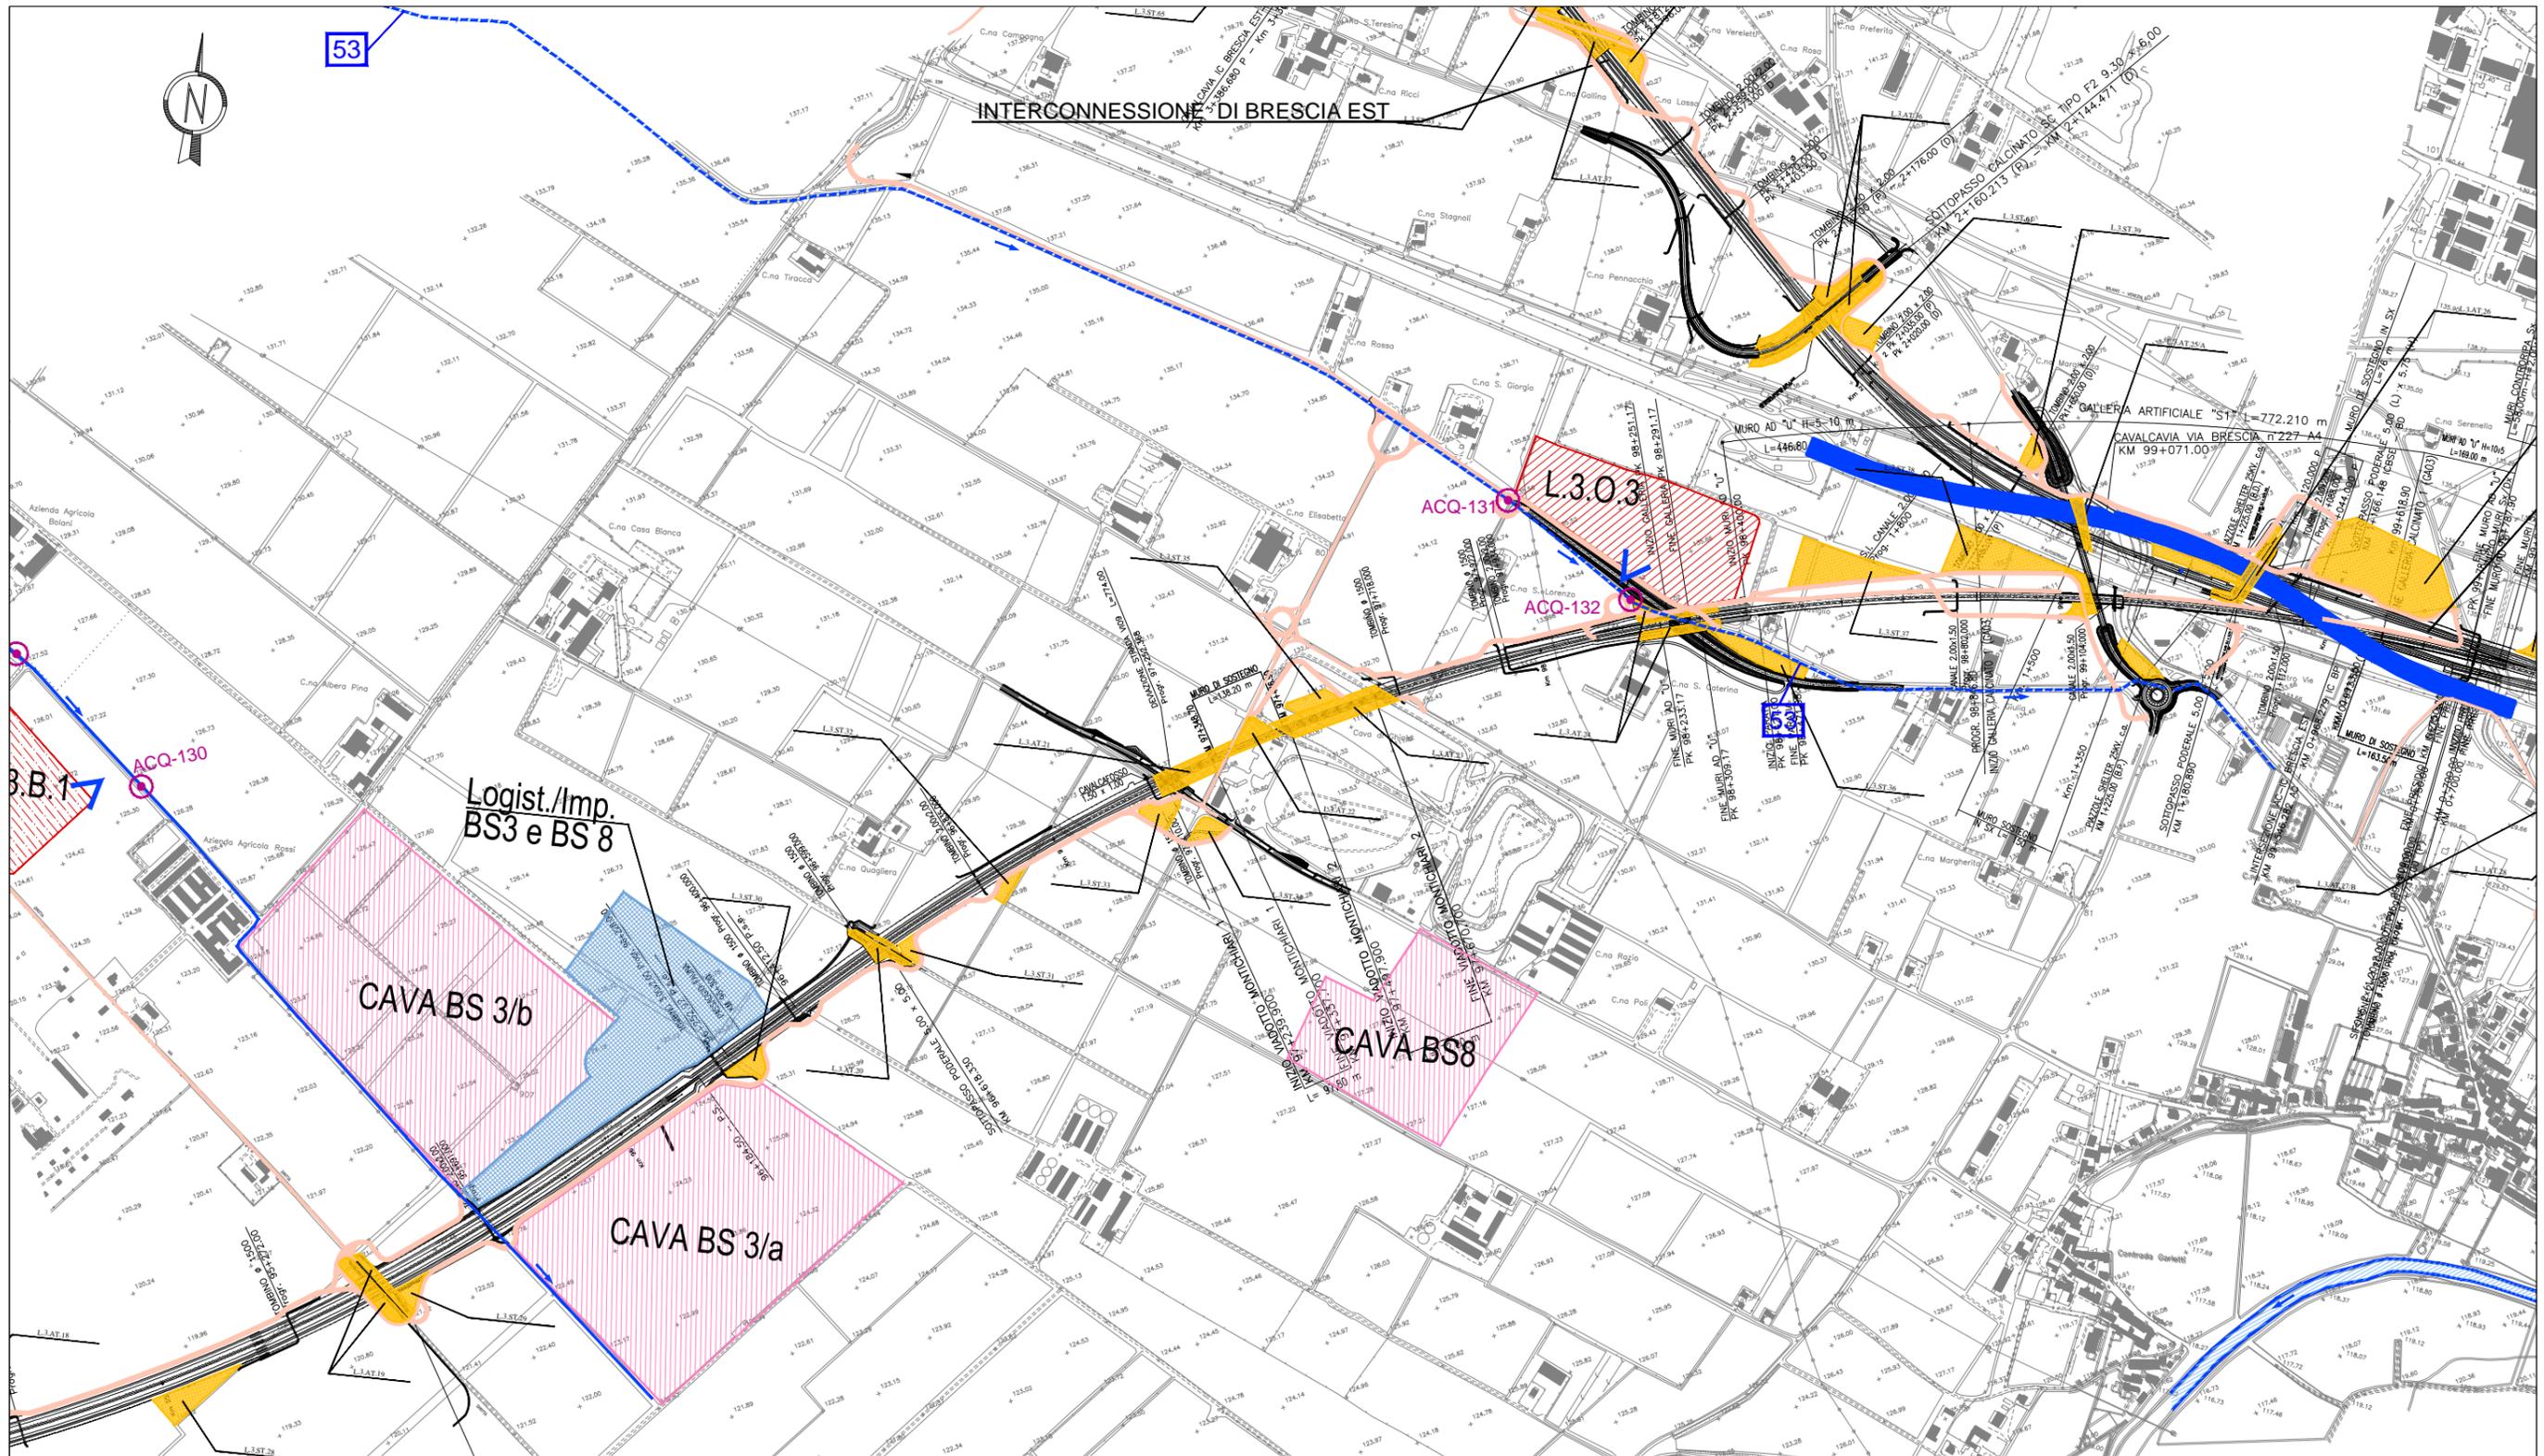



Legenda

AREA DI CANTIERE		CORDI D'ACQUA MONITORATI DI DIFFERENTI DIMENSIONI E RELATIVE DIREZIONI DI FLUSSO	TRATTO SOTTERRANEO DI CORSO D'ACQUA MONITORATO
BASE	OPERATIVO		
AREA TECNICA/STOCCAGGIO	ARMAMENTO/TECNOLOGICO	SPECCHIO D'ACQUA MONITORATO O AFFERENTE A CORSO D'ACQUA MONITORATO	PUNTO PREVISTO DI SCARICO DELLE ACQUE REFLUE DI CANTIERE NEL CORPO IDRICO MONITORATO
PISTE DI CANTIERE		FONTANILE ATTIVO O ALTRA EMERGENZA DELLA FALDA	PUNTI DI MONITORAGGIO
CORPI IDRICI SUPERFICIALI		SIMBOLO ASSOCIATO A CORSO D'ACQUA ALIMENTATO DA RISORGIVE A MONTE DELL'AREA CARTOGRAFATA	PUNTO DI MONITORAGGIO IN PROGETTO E RELATIVA SIGLA
N° D'ORDINE IDENTIFICATIVO DI CIASCUN CORPO IDRICO O GRUPPO DI CORPI IDRICI MONITORATI		STAZIONE DELLA RETE DI MONITORAGGIO PROVINCIALE E/O REGIONALE	
ULTERIORE SUDDIVISIONE DIFFERENZIANTE UN CORPO IDRICO O UNA PARTE DI UN CORPO IDRICO		TRATTO DI CORSO D'ACQUA MONITORATO CON TUBI DI CAPTAZIONE DELLA FALDA	

Scala 1:12500

QUADRO DI UNIONE

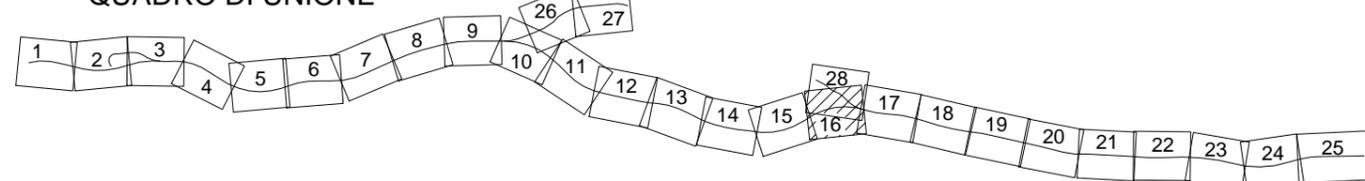

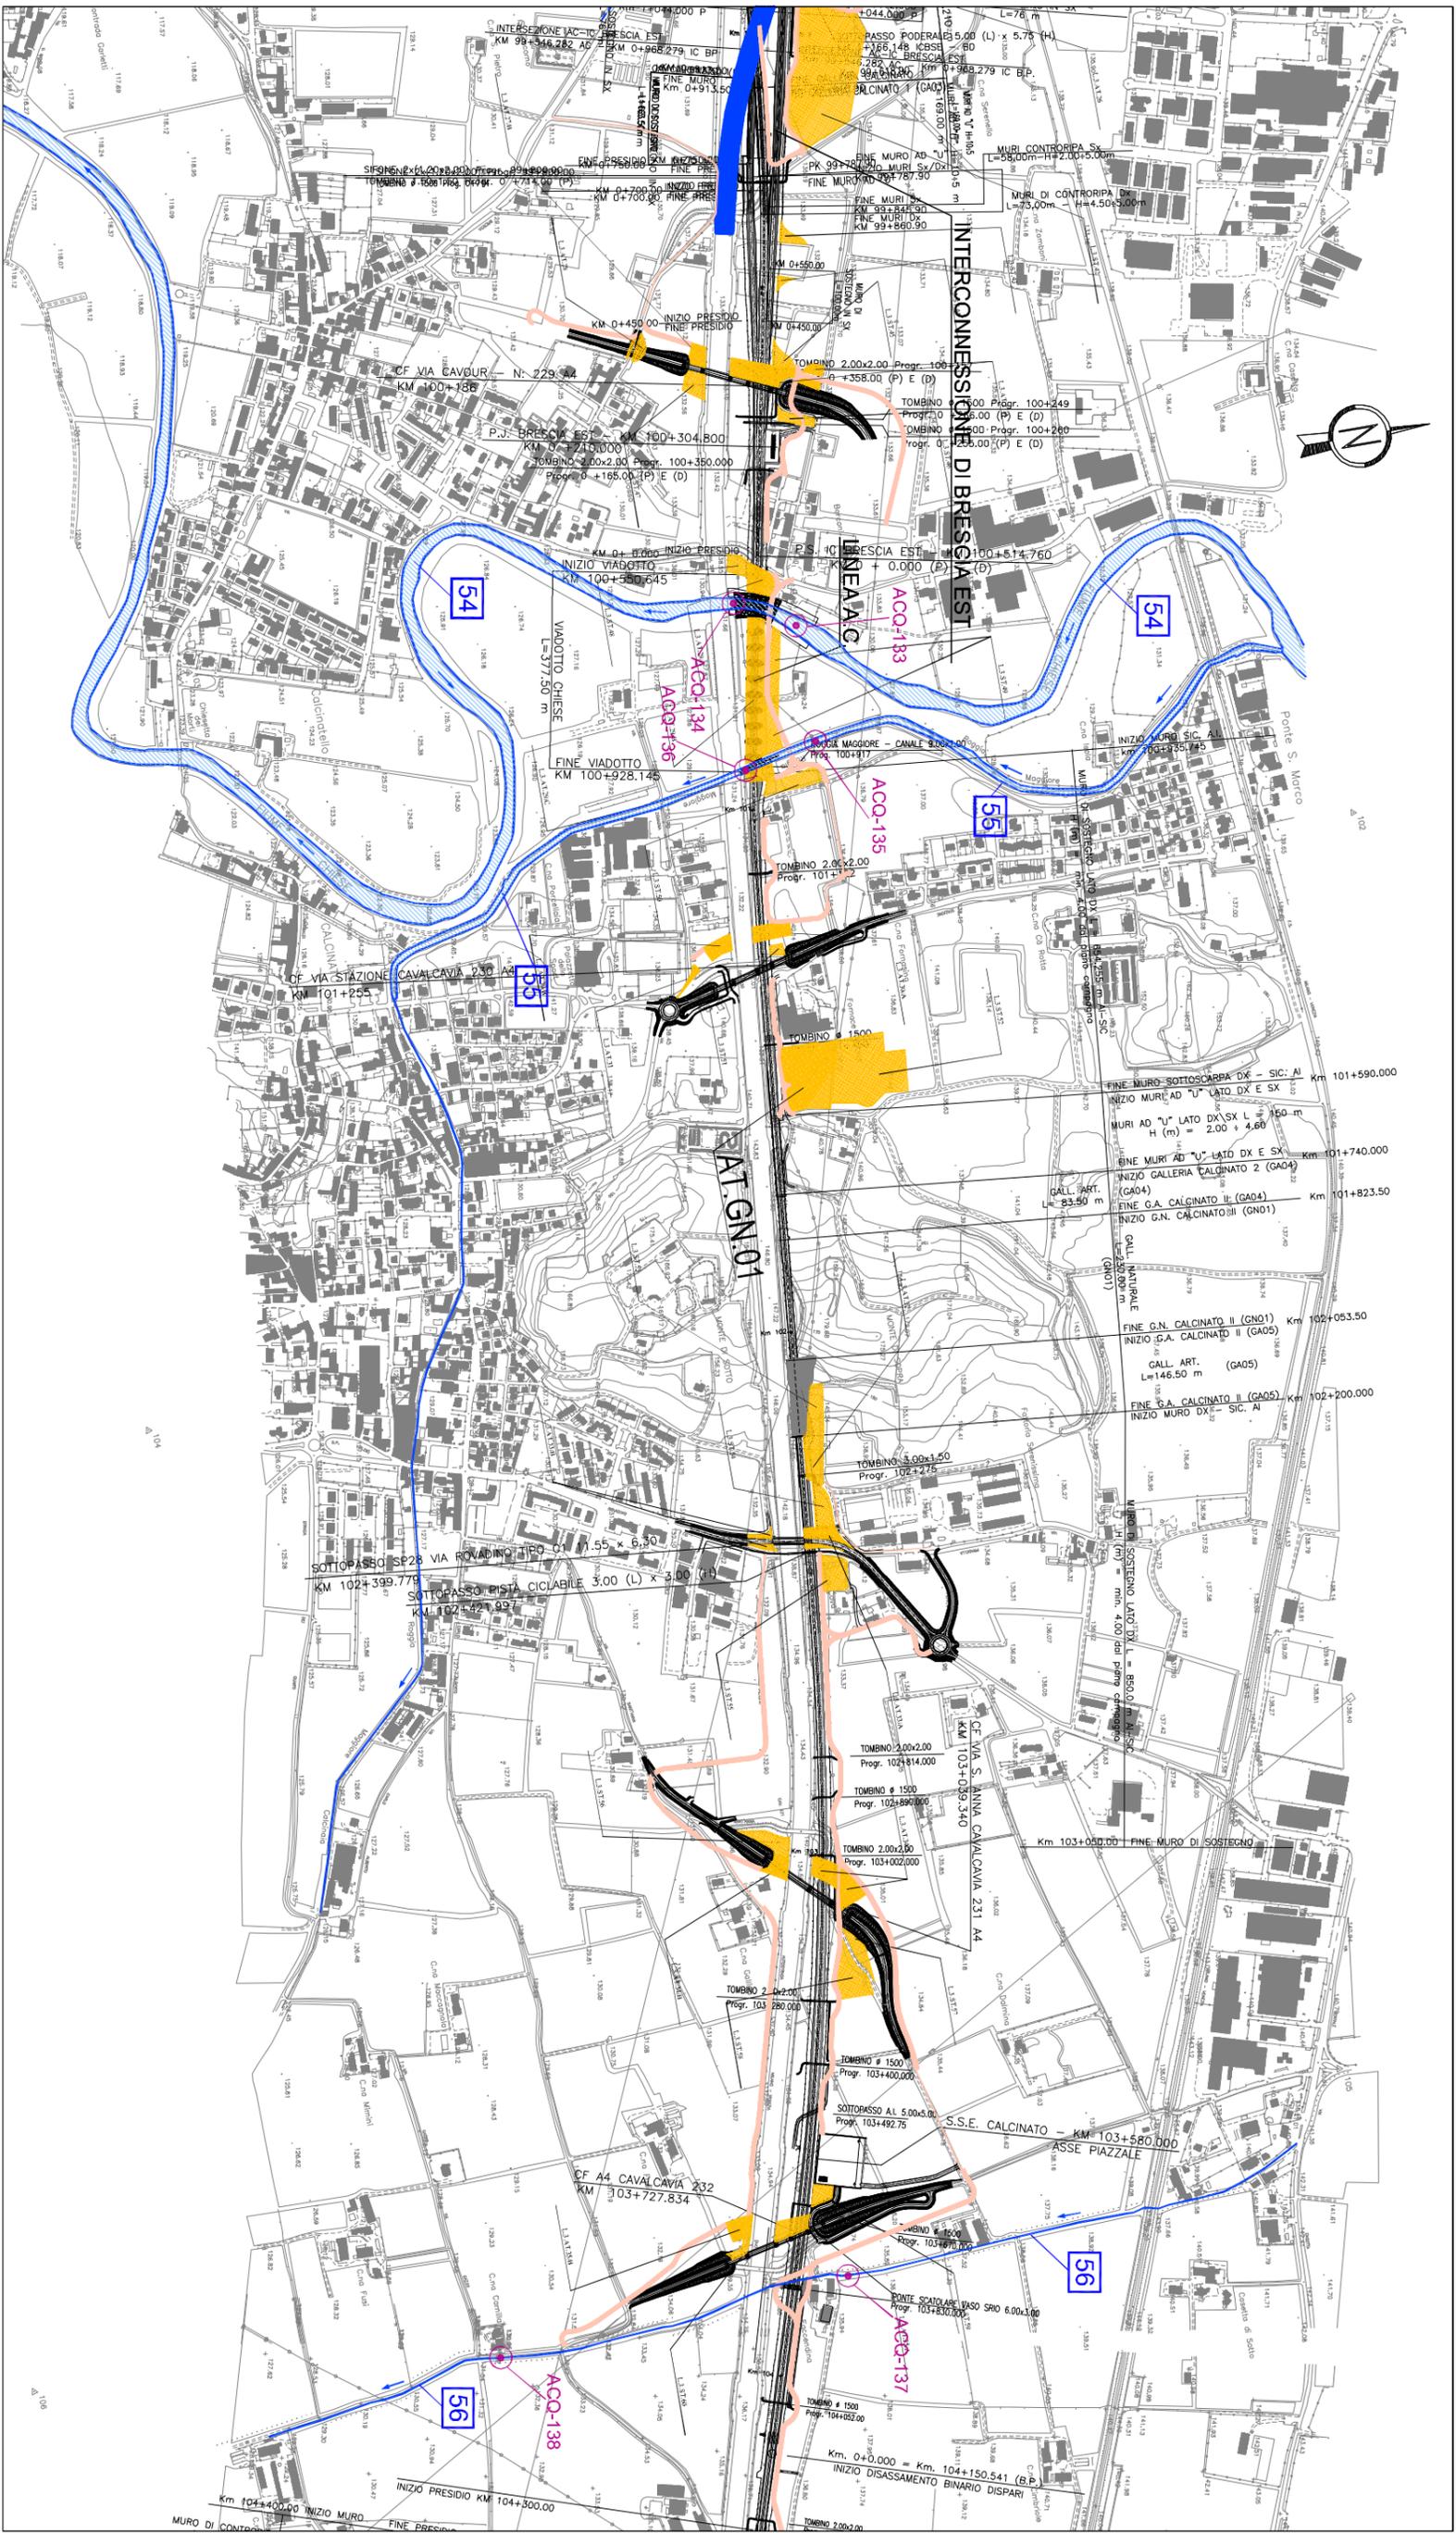

Legenda

AREA DI CANTIERE

- BASE
- OPERATIVO
- ARMAMENTO/TECNOLOGICO

- AREA TECNICA/STOCCAGGIO
- PISTE DI CANTIERE

CORPI IDRICI SUPERFICIALI

- N° DORDINE IDENTIFICATIVO DI CIASCUN CORPO IDRICO O GRUPPO DI CORPI IDRICI MONITORATI
- ULTERIORE SUDDIVISIONE DIFFERENZIANTE UN CORPO IDRICO O UNA PARTE DI UN CORPO IDRICO


- CORPI D'ACQUA MONITORATI DI DIFFERENTI DIMENSIONI E RELATIVE DIREZIONI DI FLUSSO
- SPECCHIO D'ACQUA MONITORATO O AFFERENTE A CORSO D'ACQUA MONITORATO
- FONTANE ATTIVE O ALTRA EMERGENZA DELLA FALDA
- SIMBOLO ASSOCIATO A CORSO D'ACQUA ALIMENTATO DA RISORSE A MONTE DELL'AREA CARTOGRAFATA
- TRATTO DI CORSO D'ACQUA MONITORATO CON TUBI DI CAPTAZIONE DELLA FALDA

- TRATTO SOTTERRANEO DI CORSO D'ACQUA MONITORATO
- TRATTO ATTUALMENTE ASCIUTTO DI CORSO D'ACQUA MONITORATO
- PUNTO PREVISTO DI SCARICO DELLE ACQUE MONITORATE NEL CORPO IDRICO

PUNTI DI MONITORAGGIO


- PUNTO DI MONITORAGGIO IN PROGETTO E RELATIVA SIGLA
- STAZIONE DELLA RETE DI MONITORAGGIO PROVINCIALE E/O REGIONALE

QUADRO DI UNIONE

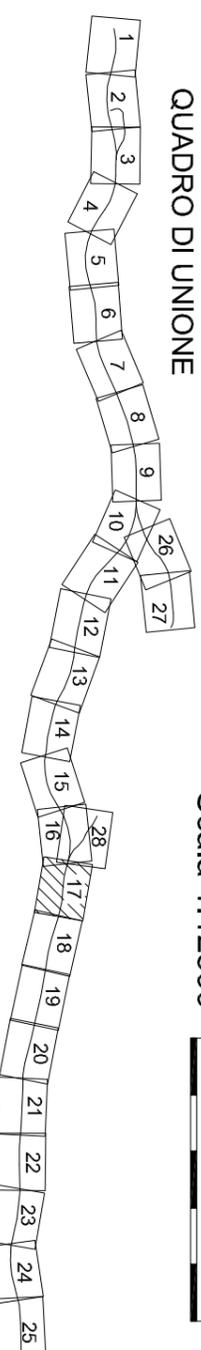

Scala 1:12500



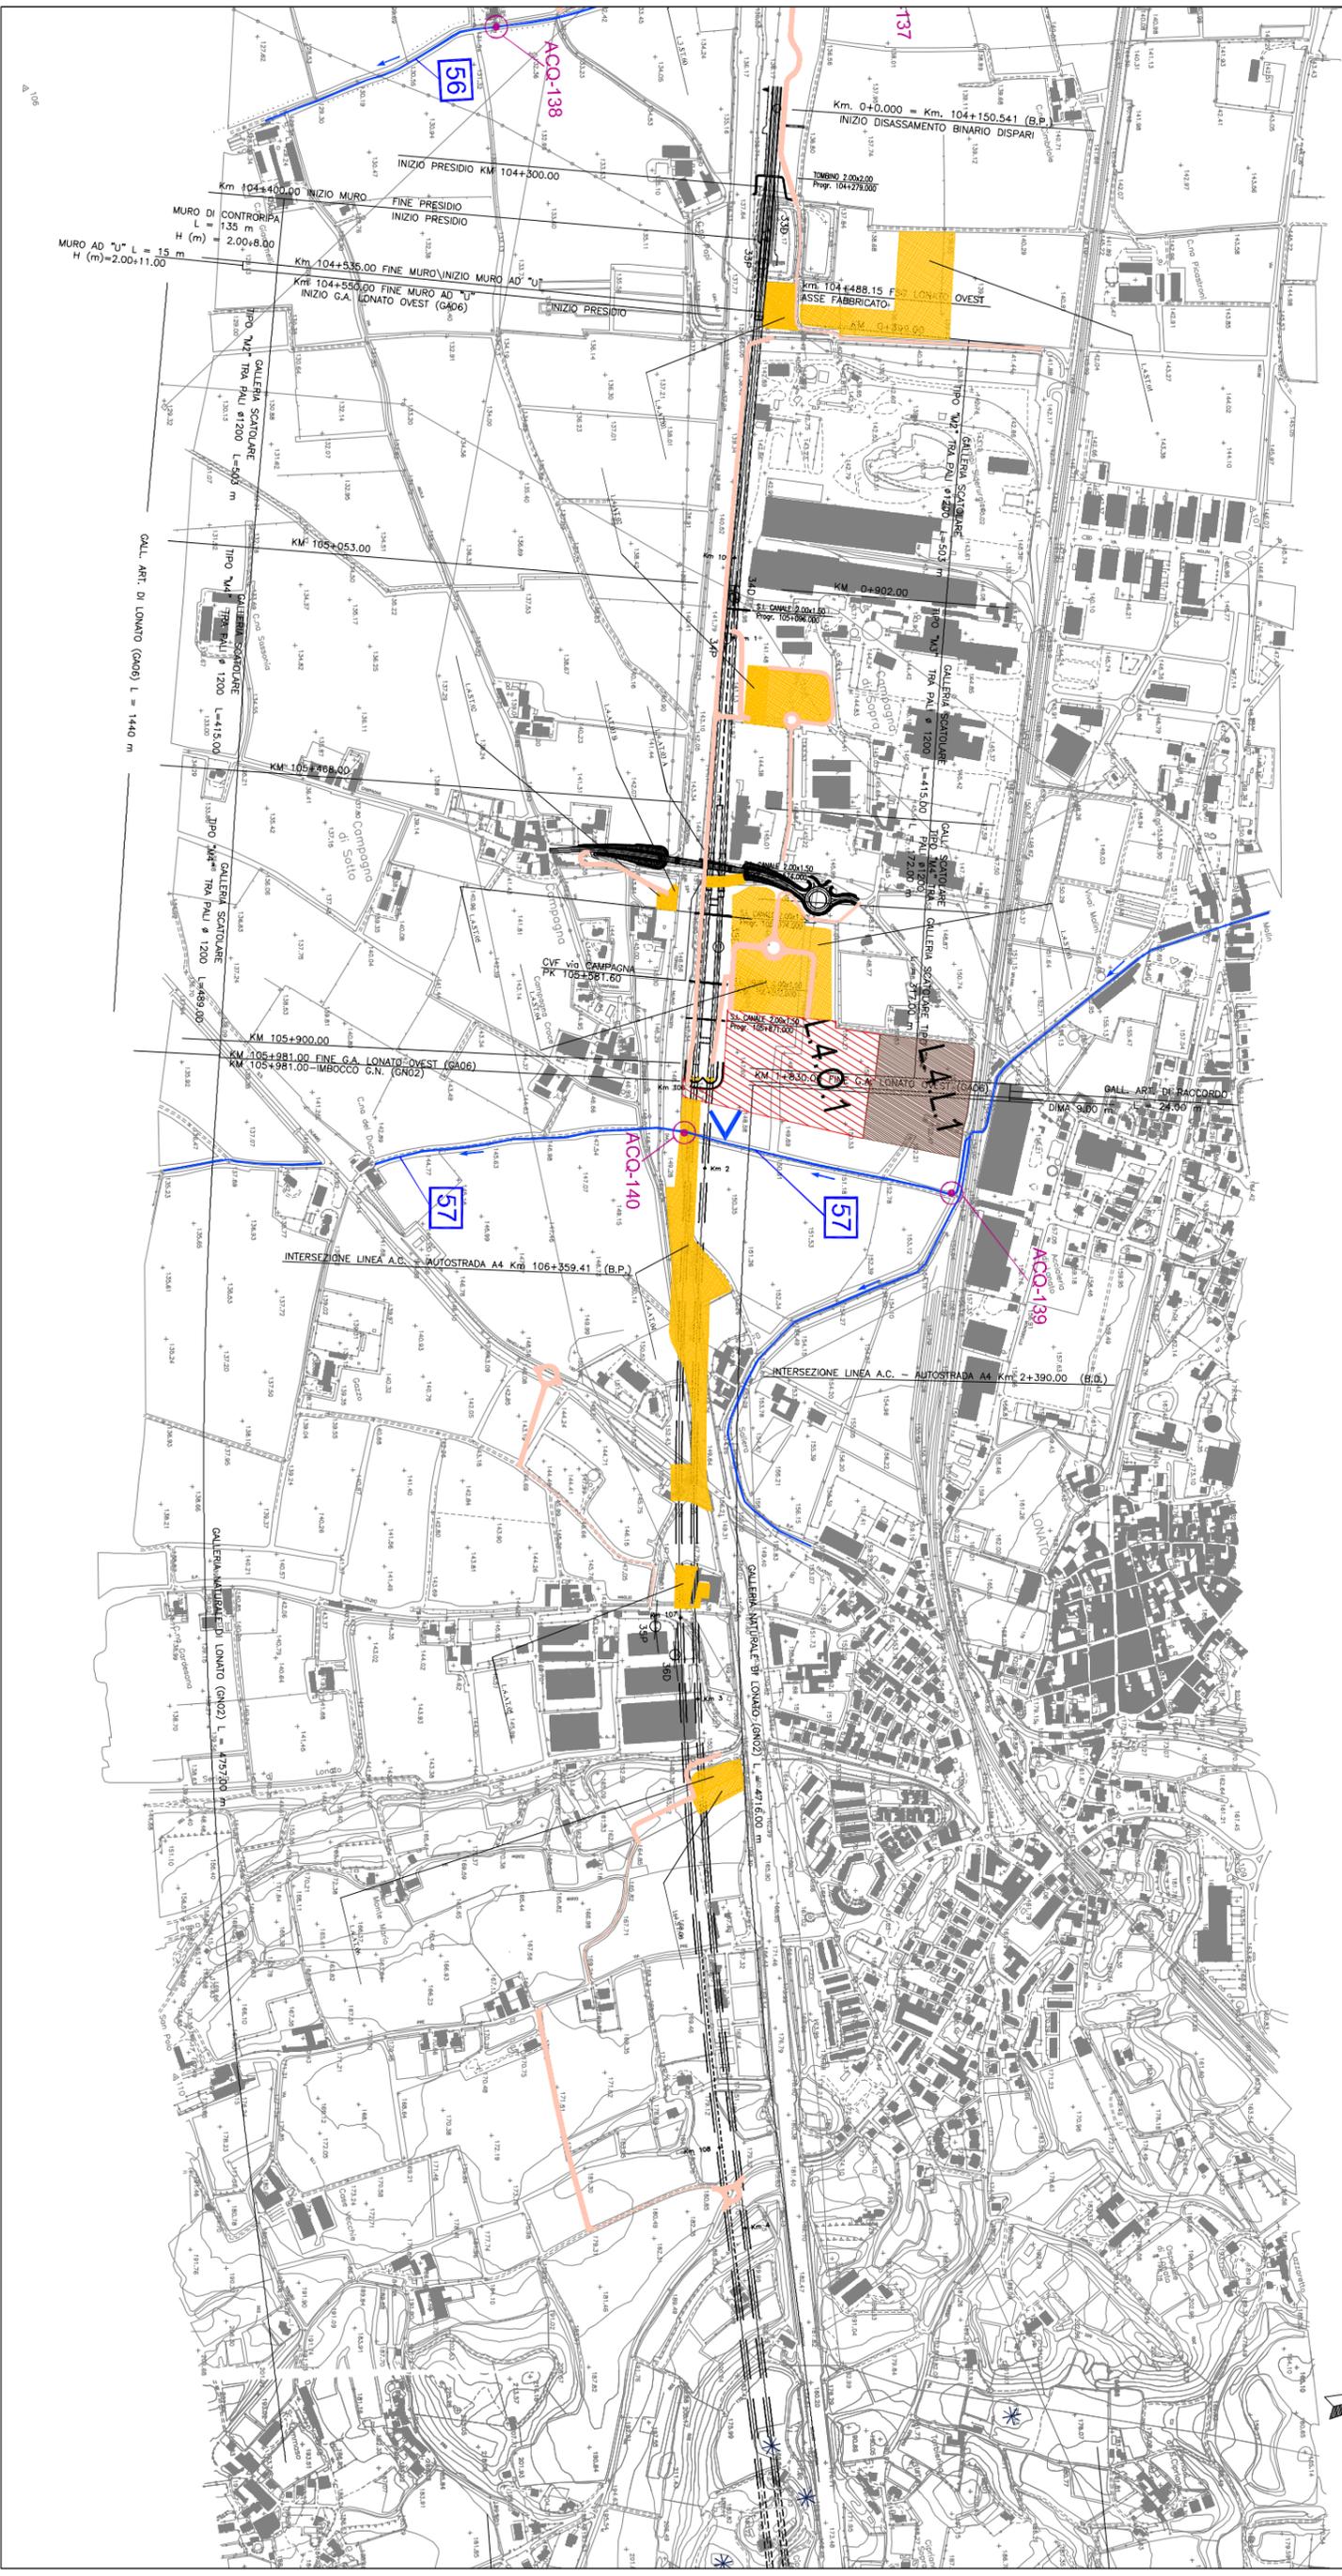

Legenda

AREA DI CANTIERE

- BASE
- OPERATIVO
- ARMAMENTO/TECNOLOGICO

- AREA TECNICA/STOCCAGGIO
- PISTE DI CANTIERE

CORPI IDRICI SUPERFICIALI

- N° D'ORDINE IDENTIFICATIVO DI CIASCUN CORPO IDRICO O GRUPPO DI CORPI IDRICI MONITORATI
- ULTERIORE SUDDIVISIONE DIFFERENZIANTE UN CORPO IDRICO O UNA PARTE DI UN CORPO IDRICO


- CORPI D'ACQUA MONITORATI DI DIFFERENTI DIMENSIONI E RELATIVE DIREZIONI DI FLUSSO
- SPECCHIO D'ACQUA MONITORATO O AFFERENTE A CORSO D'ACQUA MONITORATO
- FONTANE ATTIVE O ALTRA EMERGENZA DELLA FALDA
- SIMBULO ASSOCIATO A CORSO D'ACQUA ALIMENTATO DA RISORSE A MONTE DELL'AREA CARTOGRAFATA
- TRATTO DI CORSO D'ACQUA MONITORATO CON TUBI DI CAPTAZIONE DELLA FALDA

- [*] TRATTO DI CORSO D'ACQUA MONITORATO CON TUBI DI CAPTAZIONE DELLA FALDA

PUNTI DI MONITORAGGIO


- TRATTO SOTTERRANEO DI CORSO D'ACQUA MONITORATO
- TRATTO ABITUALMENTE ASCIUTTO DI CORSO D'ACQUA MONITORATO
- PUNTO PREVISTO DI SCARICO DELLE ACQUE REFLUE DI CANTIERE NEL CORPO IDRICO MONITORATO
- PUNTO DI MONITORAGGIO IN PROGETTO E RELATIVA SIGLA
- M STAZIONE DELLA RETE DI MONITORAGGIO PROVINCIALE E/O REGIONALE

QUADRO DI UNIONE

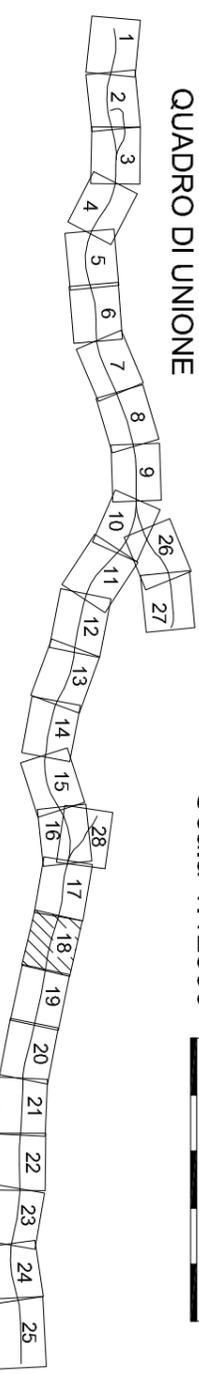

Scala 1:12500




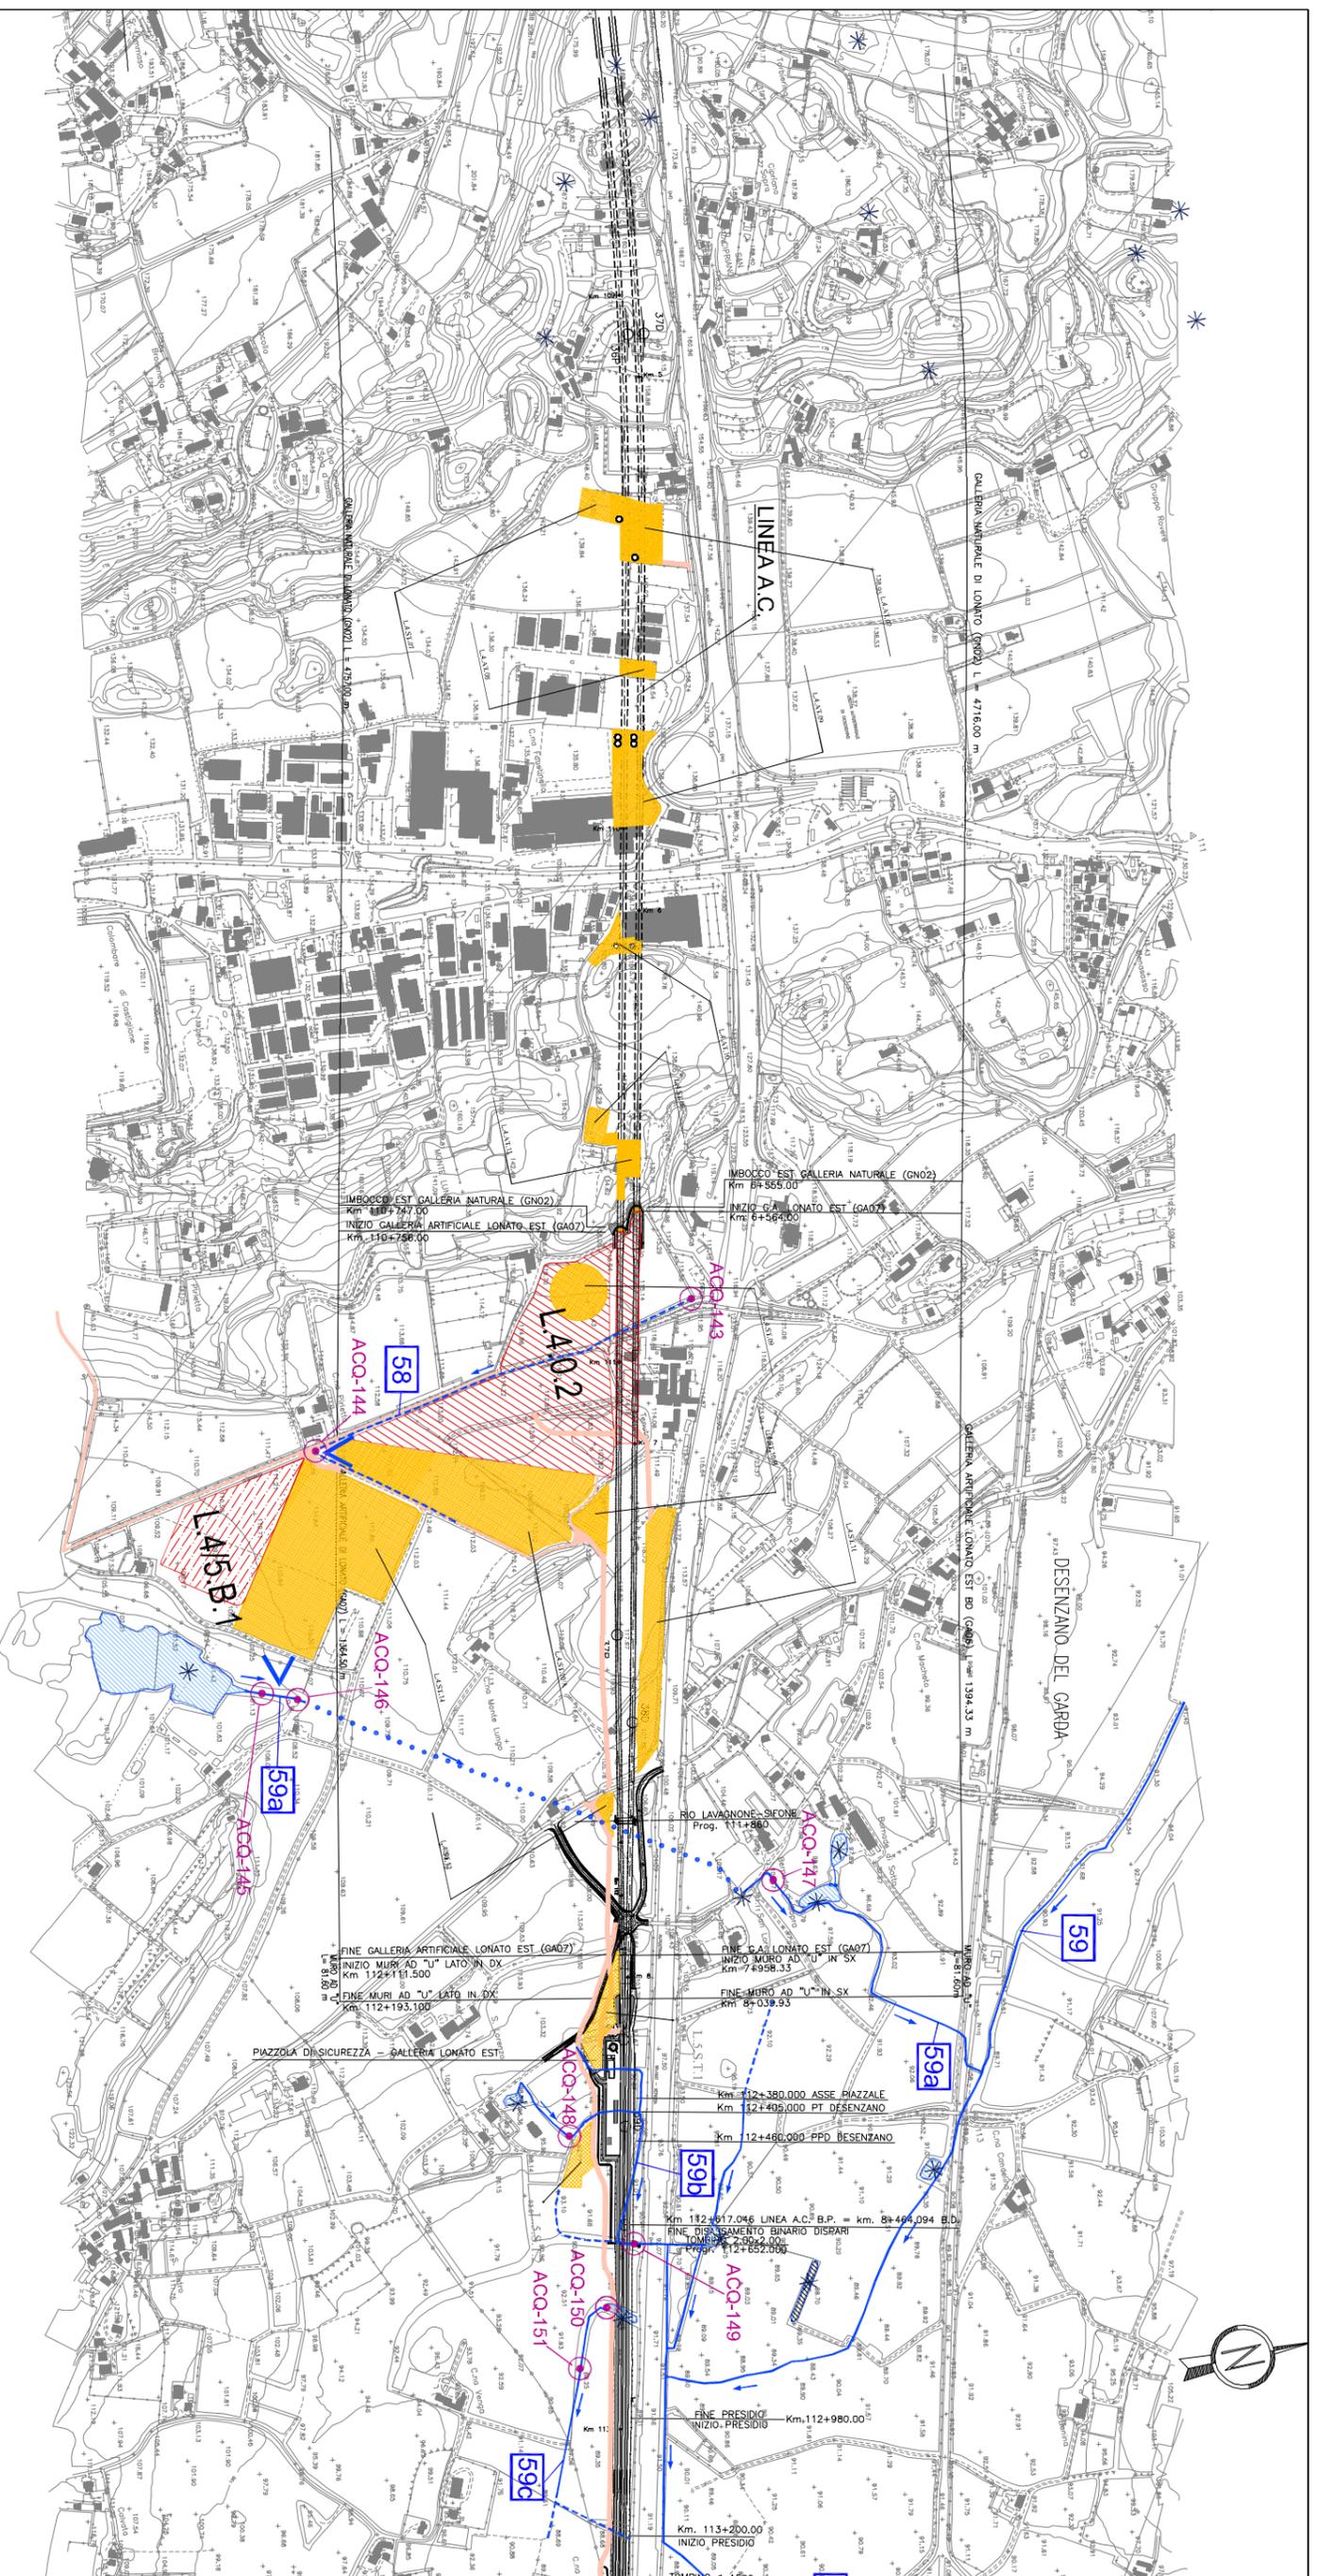

Legenda


- AREA DI CANTIERE**
- BASE
 - OPERATIVO
 - ARMAMENTO/TECNOLOGICO
 - AREA TECNICA/STOCCAGGIO
 - PISTE DI CANTIERE
- CORPI IDRICI SUPERFICIALI**
- N° D'ORDINE IDENTIFICATIVO DI CIASCUN CORPO IDRICO O GRUPPO DI CORPI IDRICI MONITORATI
 - ULTERIORE SUDDIVISIONE - DIFFERENZIANTE UN CORPO IDRICO O UNA PARTE DI UN CORPO IDRICO
- CORRI D'ACQUA MONITORATI DI DIFFERENTI DIMENSIONI E RELATIVE DIREZIONI DI FLUSSO**
- SPECCHIO D'ACQUA MONITORATO O AFFERENTE A CORSO D'ACQUA MONITORATO
 - FONTANE ATTIVE O ALTRA EMERGENZA DELLA FALDA
 - SIMBOLO ASSOCIATO A CORSO D'ACQUA ALIMENTATO DA RISORSE IN MONTE DELL'AREA CARTOGRAFATA
 - TRATTO DI CORSO D'ACQUA MONITORATO CON TUBI DI CAPTAZIONE DELLA FALDA
- PUNTI DI MONITORAGGIO**
- TRATTO SOTTERRANEO DI CORSO D'ACQUA MONITORATO
 - TRATTO ABITUALMENTE ASCIUTTO DI CORSO D'ACQUA MONITORATO
 - PUNTO PREVISTO DI SCARICO DELLE ACQUE REFLUE DI CANTIERE - NEL CORPO IDRICO MONITORATO
 - PUNTI DI MONITORAGGIO
 - PUNTO DI MONITORAGGIO IN PROGETTO E RELATIVA SIGLA
 - STAZIONE DELLA RETE DI MONITORAGGIO PROVINCIALE E/O REGIONALE

QUADRO DI UNIONE

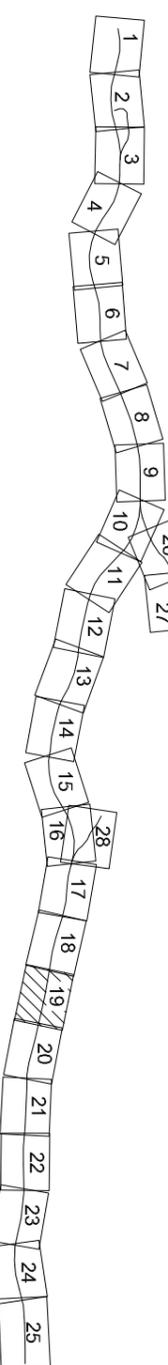

Scala 1:12500



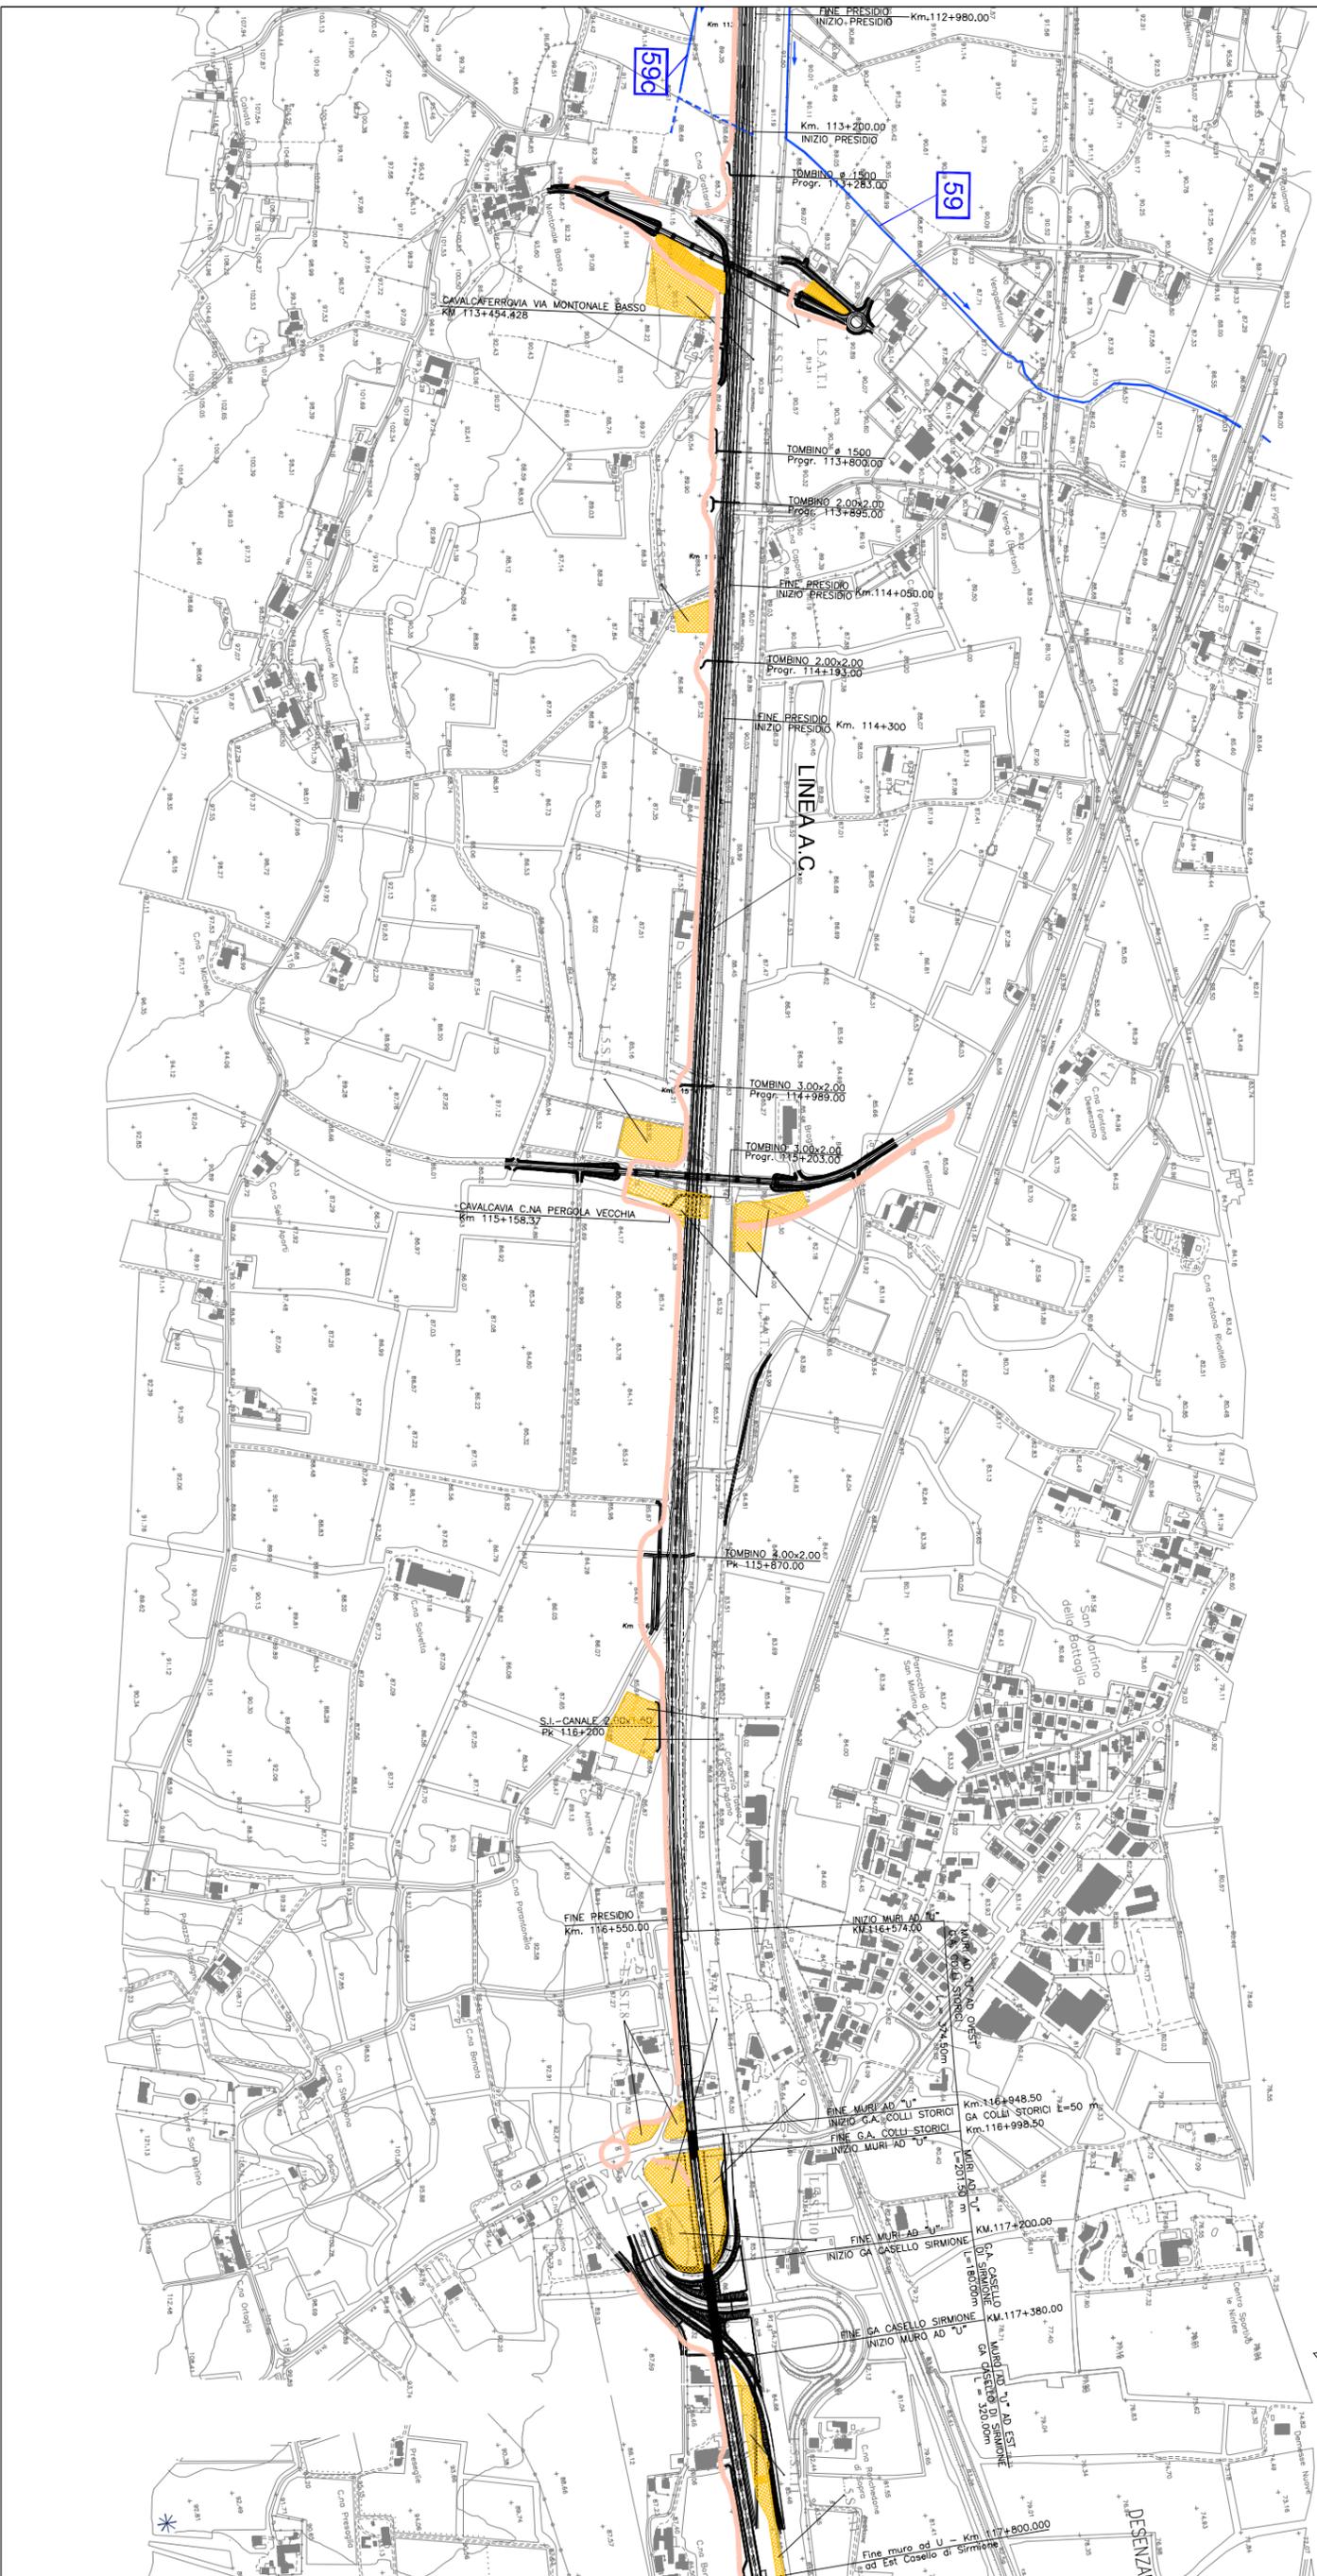

Legenda

AREA DI CANTIERE

- BASE
- OPERATIVO
- ARMAMENTO/TECNOLOGICO

AREA TECNICA/STOCCAGGIO

PISTE DI CANTIERE

CORPI IDRICI SUPERFICIALI

- N° D'ORDINE IDENTIFICATIVO DI CIASCUN CORPO IDRICO O GRUPPO DI CORPI IDRICI MONITORATI
- ULTERIORE SUDDIVISIONE DIFFERENZIANTE UN CORPO IDRICO O UNA PARTE DI UN CORPO IDRICO

CORRI D'ACQUA MONITORATI DI DIFFERENTI DIMENSIONI E RELATIVE DIREZIONI DI FLUSSO

- SPECCHIO D'ACQUA MONITORATO O AFFERENTE A CORSO D'ACQUA MONITORATO
- FONTE ATTIVO O ALTRA EMERGENZA DELLA FALDA
- SIMBULO ASSOCIATO A CORSO D'ACQUA ALIMENTATO DA RISORSE A MONTE DELL'AREA CARTOGRAFATA

PUNTI DI MONITORAGGIO


- TRATTO SOTTERRANEO DI CORSO D'ACQUA MONITORATO
- TRATTO ABITUALMENTE ASCIUTTO DI CORSO D'ACQUA MONITORATO
- PUNTO PREVISTO DI SCARICO DELLE ACQUE REFLUE DI CANTIERE NEL CORPO IDRICO MONITORATO
- ACQ-nm PUNTO DI MONITORAGGIO IN PROGETTO E RELATIVA SIGLA
- M STAZIONE DELLA RETE DI MONITORAGGIO PROVINCIALE ED REGIONALE

QUADRO DI UNIONE

Scala 1:12500

TAVOLA 20


DA KM 113+120 A KM 117+620

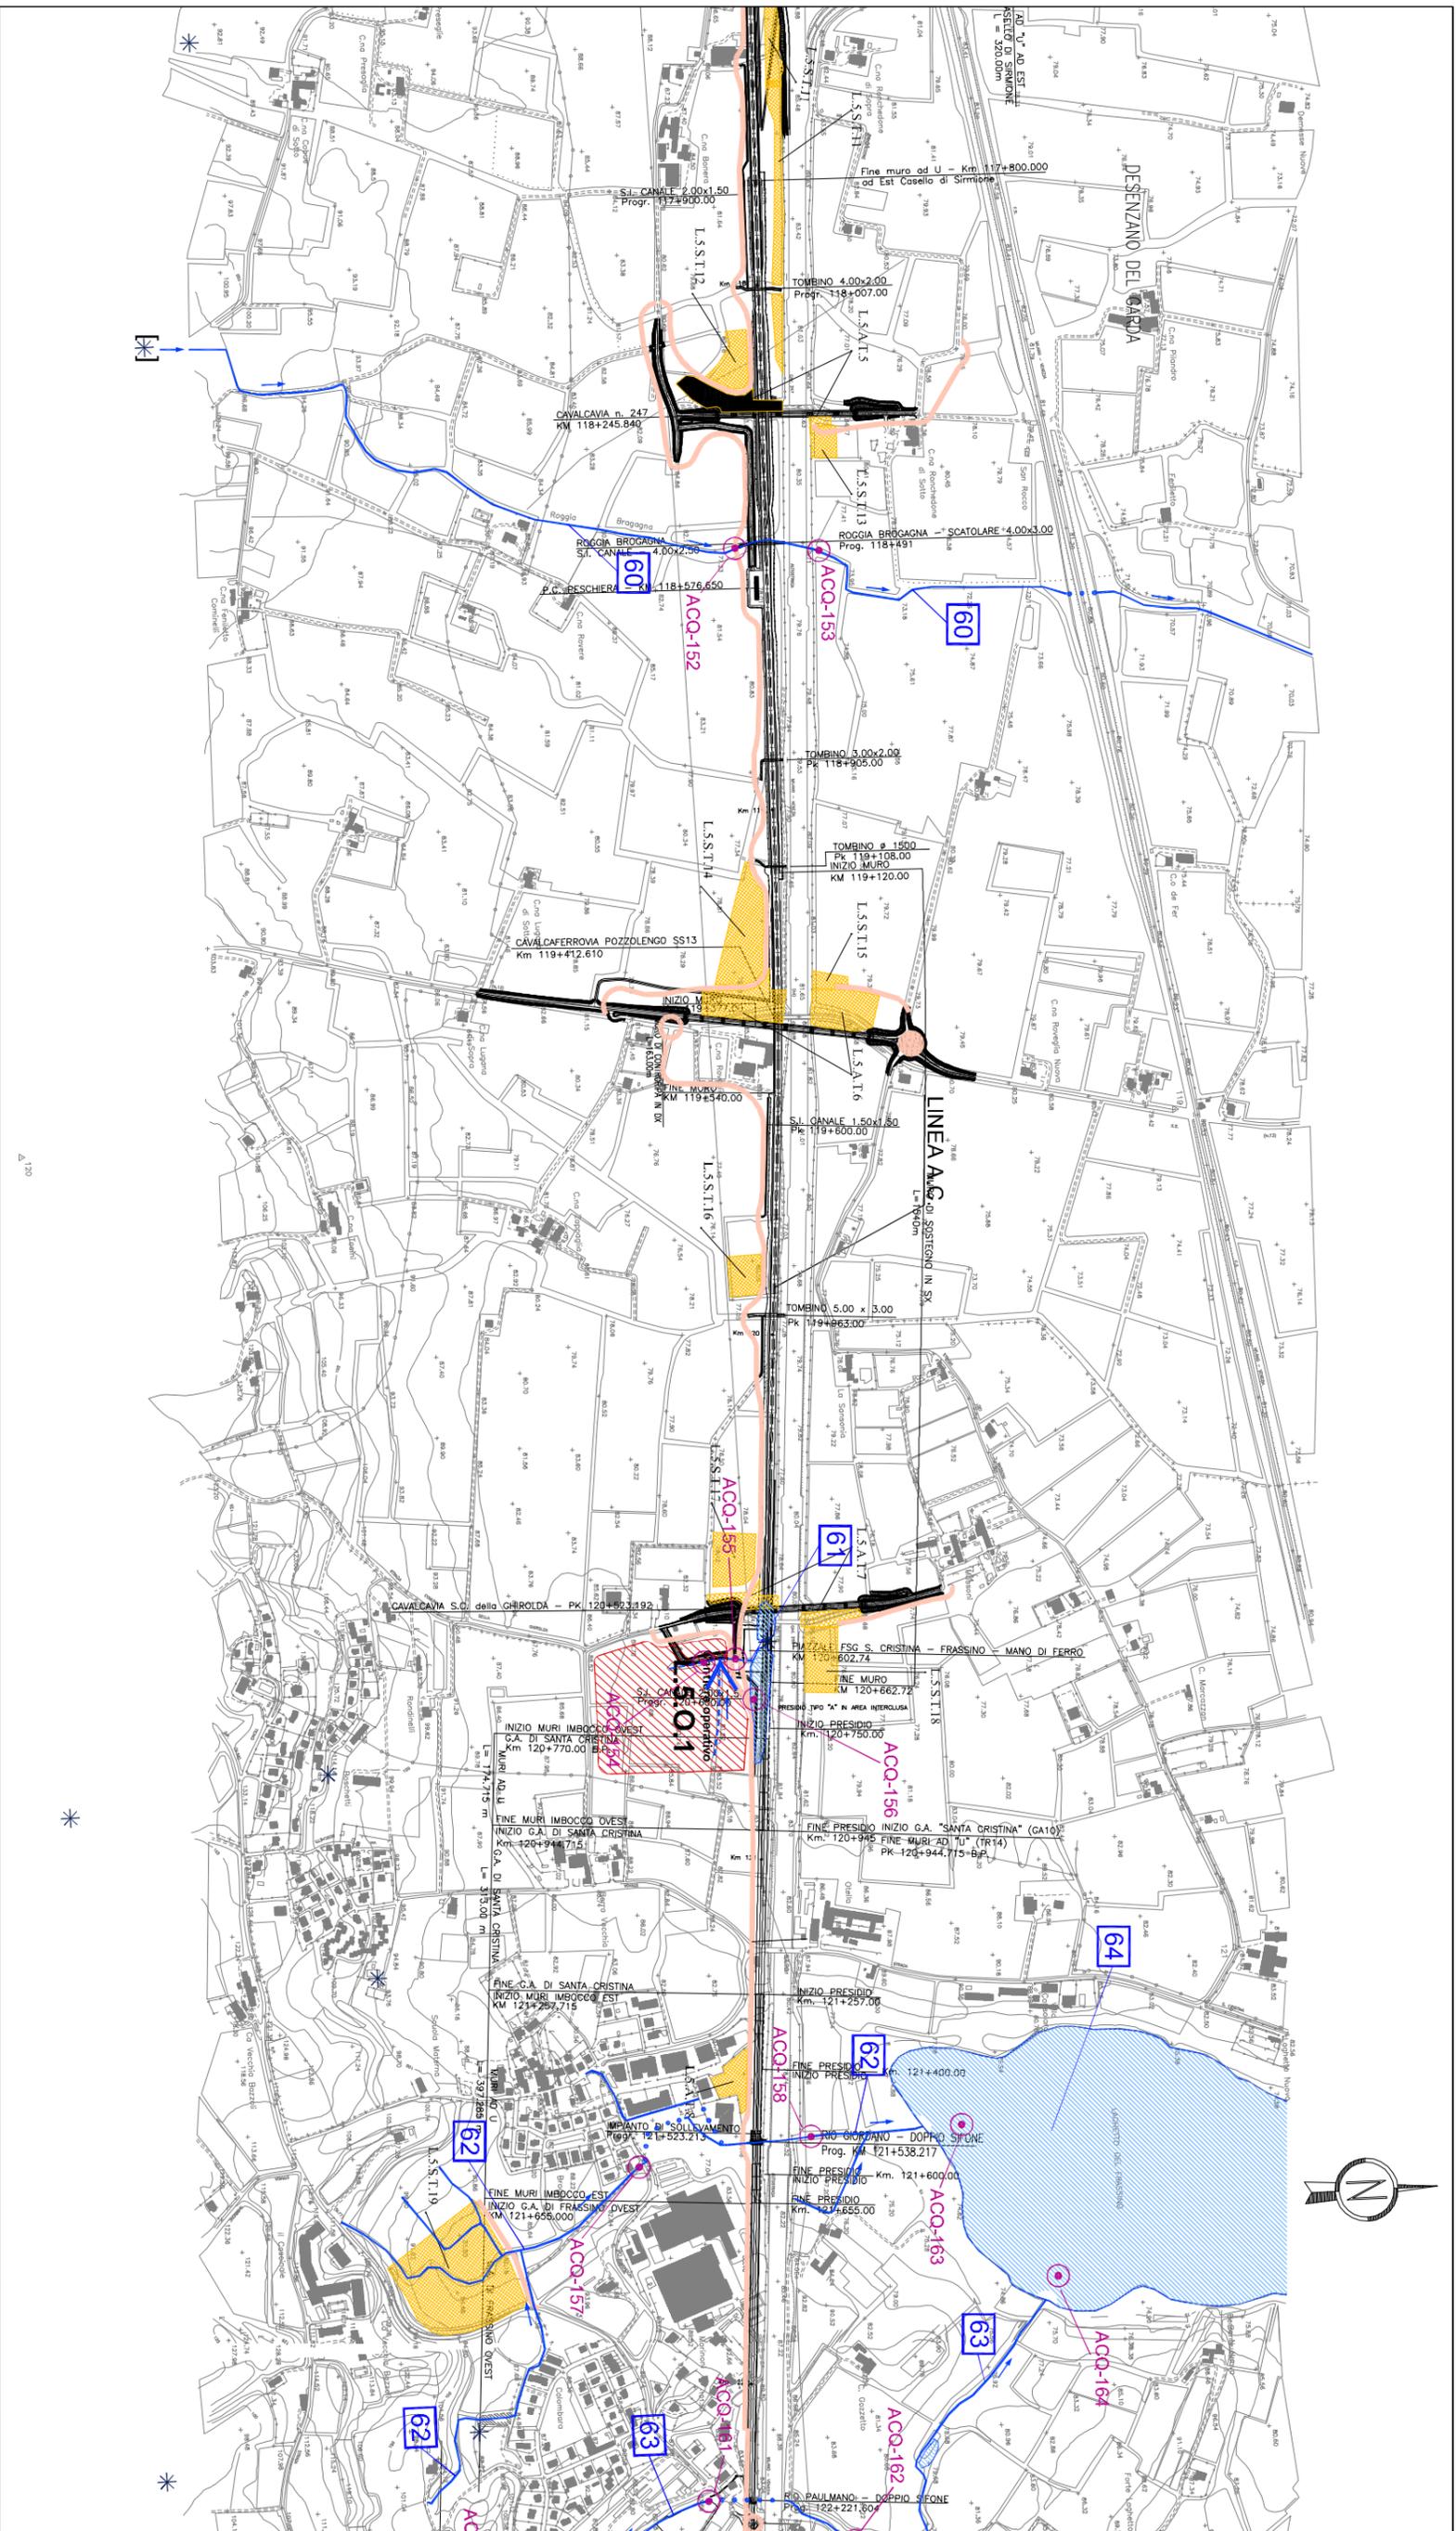


Legenda

- AREA DI CANTIERE**
- BASE
 - OPERATIVO
 - ARMAMENTO/TECNOLOGICO
 - AREA TECNICA/STOCCAGGIO
 - PISTE DI CANTIERE
- CORPI IDRICI SUPERFICIALI**
- N° ORDINE IDENTIFICATIVO DI CIASCUN CORPO IDRICO O GRUPPO DI CORPI IDRICI MONITORATI
 - ULTERIORE SUDDIVISIONE DIFFERENZIANTE UN CORPO IDRICO O UNA PARTE DI UN CORPO IDRICO
- CORPI D'ACQUA MONITORATI DI DIFFERENTI DIMENSIONI E RELATIVE DIREZIONI DI FLUSSO**
- SPECCHIO D'ACQUA MONITORATO O AFFERENTE A CORSO D'ACQUA MONITORATO
 - FONTANE ATTIVE O ALTRA EMERGENZA DELLA FALDA
 - SIMBULO ASSOCIATO A CORSO D'ACQUA ALIMENTATO DA RISORSE A MONTE DELL'AREA CARTOGRAFATA
 - TRATTO DI CORSO D'ACQUA MONITORATO CON TUBI DI CAPTAZIONE DELLA FALDA
- TRATTO SOTTERRANEO DI CORSO D'ACQUA MONITORATO**
- TRATTO ATTUALMENTE ASCIUTTO DI CORSO D'ACQUA MONITORATO
 - PUNTO PREVISTO DI SCARICO DELLE ACQUE REFLUE DI CANTIERE NEL CORPO IDRICO MONITORATO
- PUNTI DI MONITORAGGIO**
- PUNTO DI MONITORAGGIO IN PROGETTO E RELATIVA SIGLA
 - STAZIONE DELLA RETE DI MONITORAGGIO PROVINCIALE E/O REGIONALE

QUADRO DI UNIONE

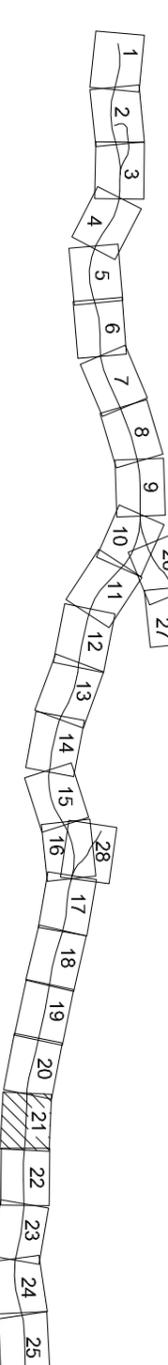

Scala 1:12500

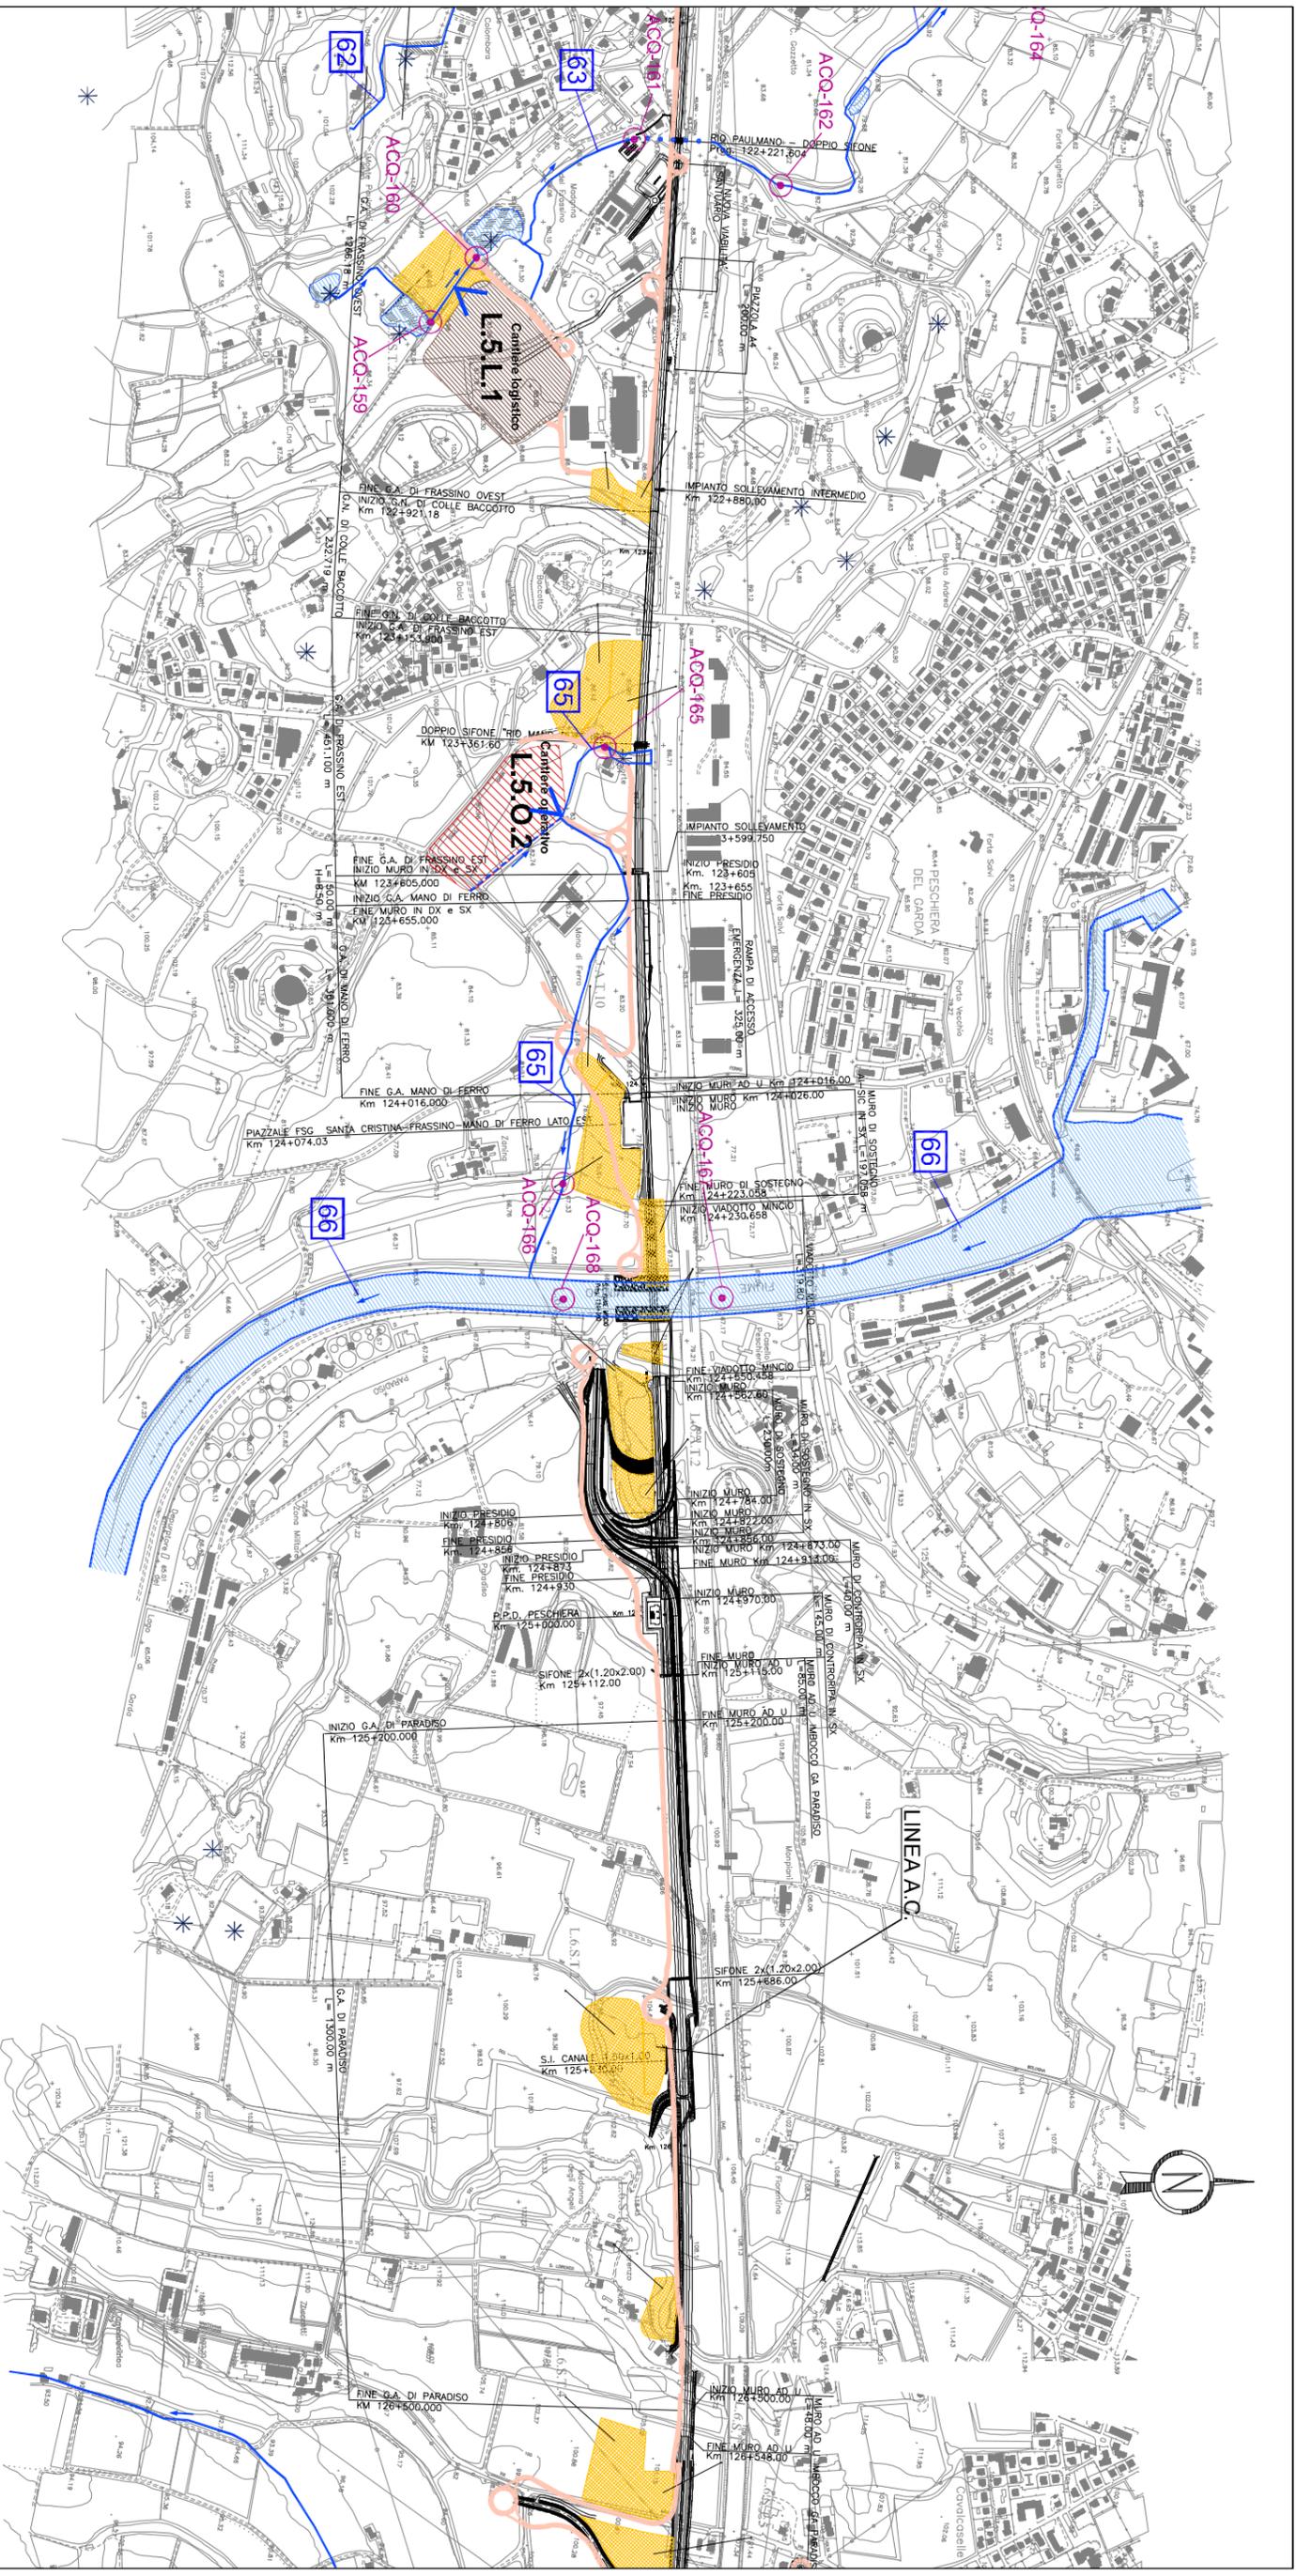

Legenda

AREA DI CANTIERE

- BASE
- OPERATIVO
- ARMAMENTO/TECNOLOGICO
- AREA TECNICA/STOCCAGGIO
- PISTE DI CANTIERE

CORPI IDRICI SUPERFICIALI

- N° D'ORDINE IDENTIFICATIVO DI CIASCUN CORPO IDRICO O GRUPPO DI CORPI IDRICI MONITORATI
- ULTERIORE SUDDIVISIONE DIFFERENZIANTE UN CORPO IDRICO O UNA PARTE DI UN CORPO IDRICO

CORRIDI D'ACQUA MONITORATI DI DIFFERENTI DIMENSIONI E RELATIVE DIREZIONI DI FLUSSO

- SPECCHIO D'ACQUA MONITORATO O AFFERENTE A CORSO D'ACQUA MONITORATO
- FONTE ATTIVO O ALTRA EMERGENZA DELLA FALDA
- SIMBOLO ASSOCIATO A CORSO D'ACQUA ALIMENTATO DA RISORSE A MONTE DELL'AREA CARTOGRAFATA
- TRATTO DI CORSO D'ACQUA MONITORATO CON TUBI DI CAPTAZIONE DELLA FALDA

TRATTO SOTTERRANEO DI CORSO D'ACQUA MONITORATO

TRATTO ABITUALMENTE ASCIUTTO DI CORSO D'ACQUA MONITORATO

PUNTO PREVISTO DI SCARICO DELLE ACQUE REFLUE DI CANTIERE NEL CORPO IDRICO MONITORATO

PUNTI DI MONITORAGGIO


- ACQ-nm PUNTO DI MONITORAGGIO IN PROGETTO E RELATIVA SIGLA
- M STAZIONE DELLA RETE DI MONITORAGGIO PROVINCIALE E/O REGIONALE

QUADRO DI UNIONE

Scala 1:12500

TAVOLA 22

DA KM 122+100 A KM 126+620

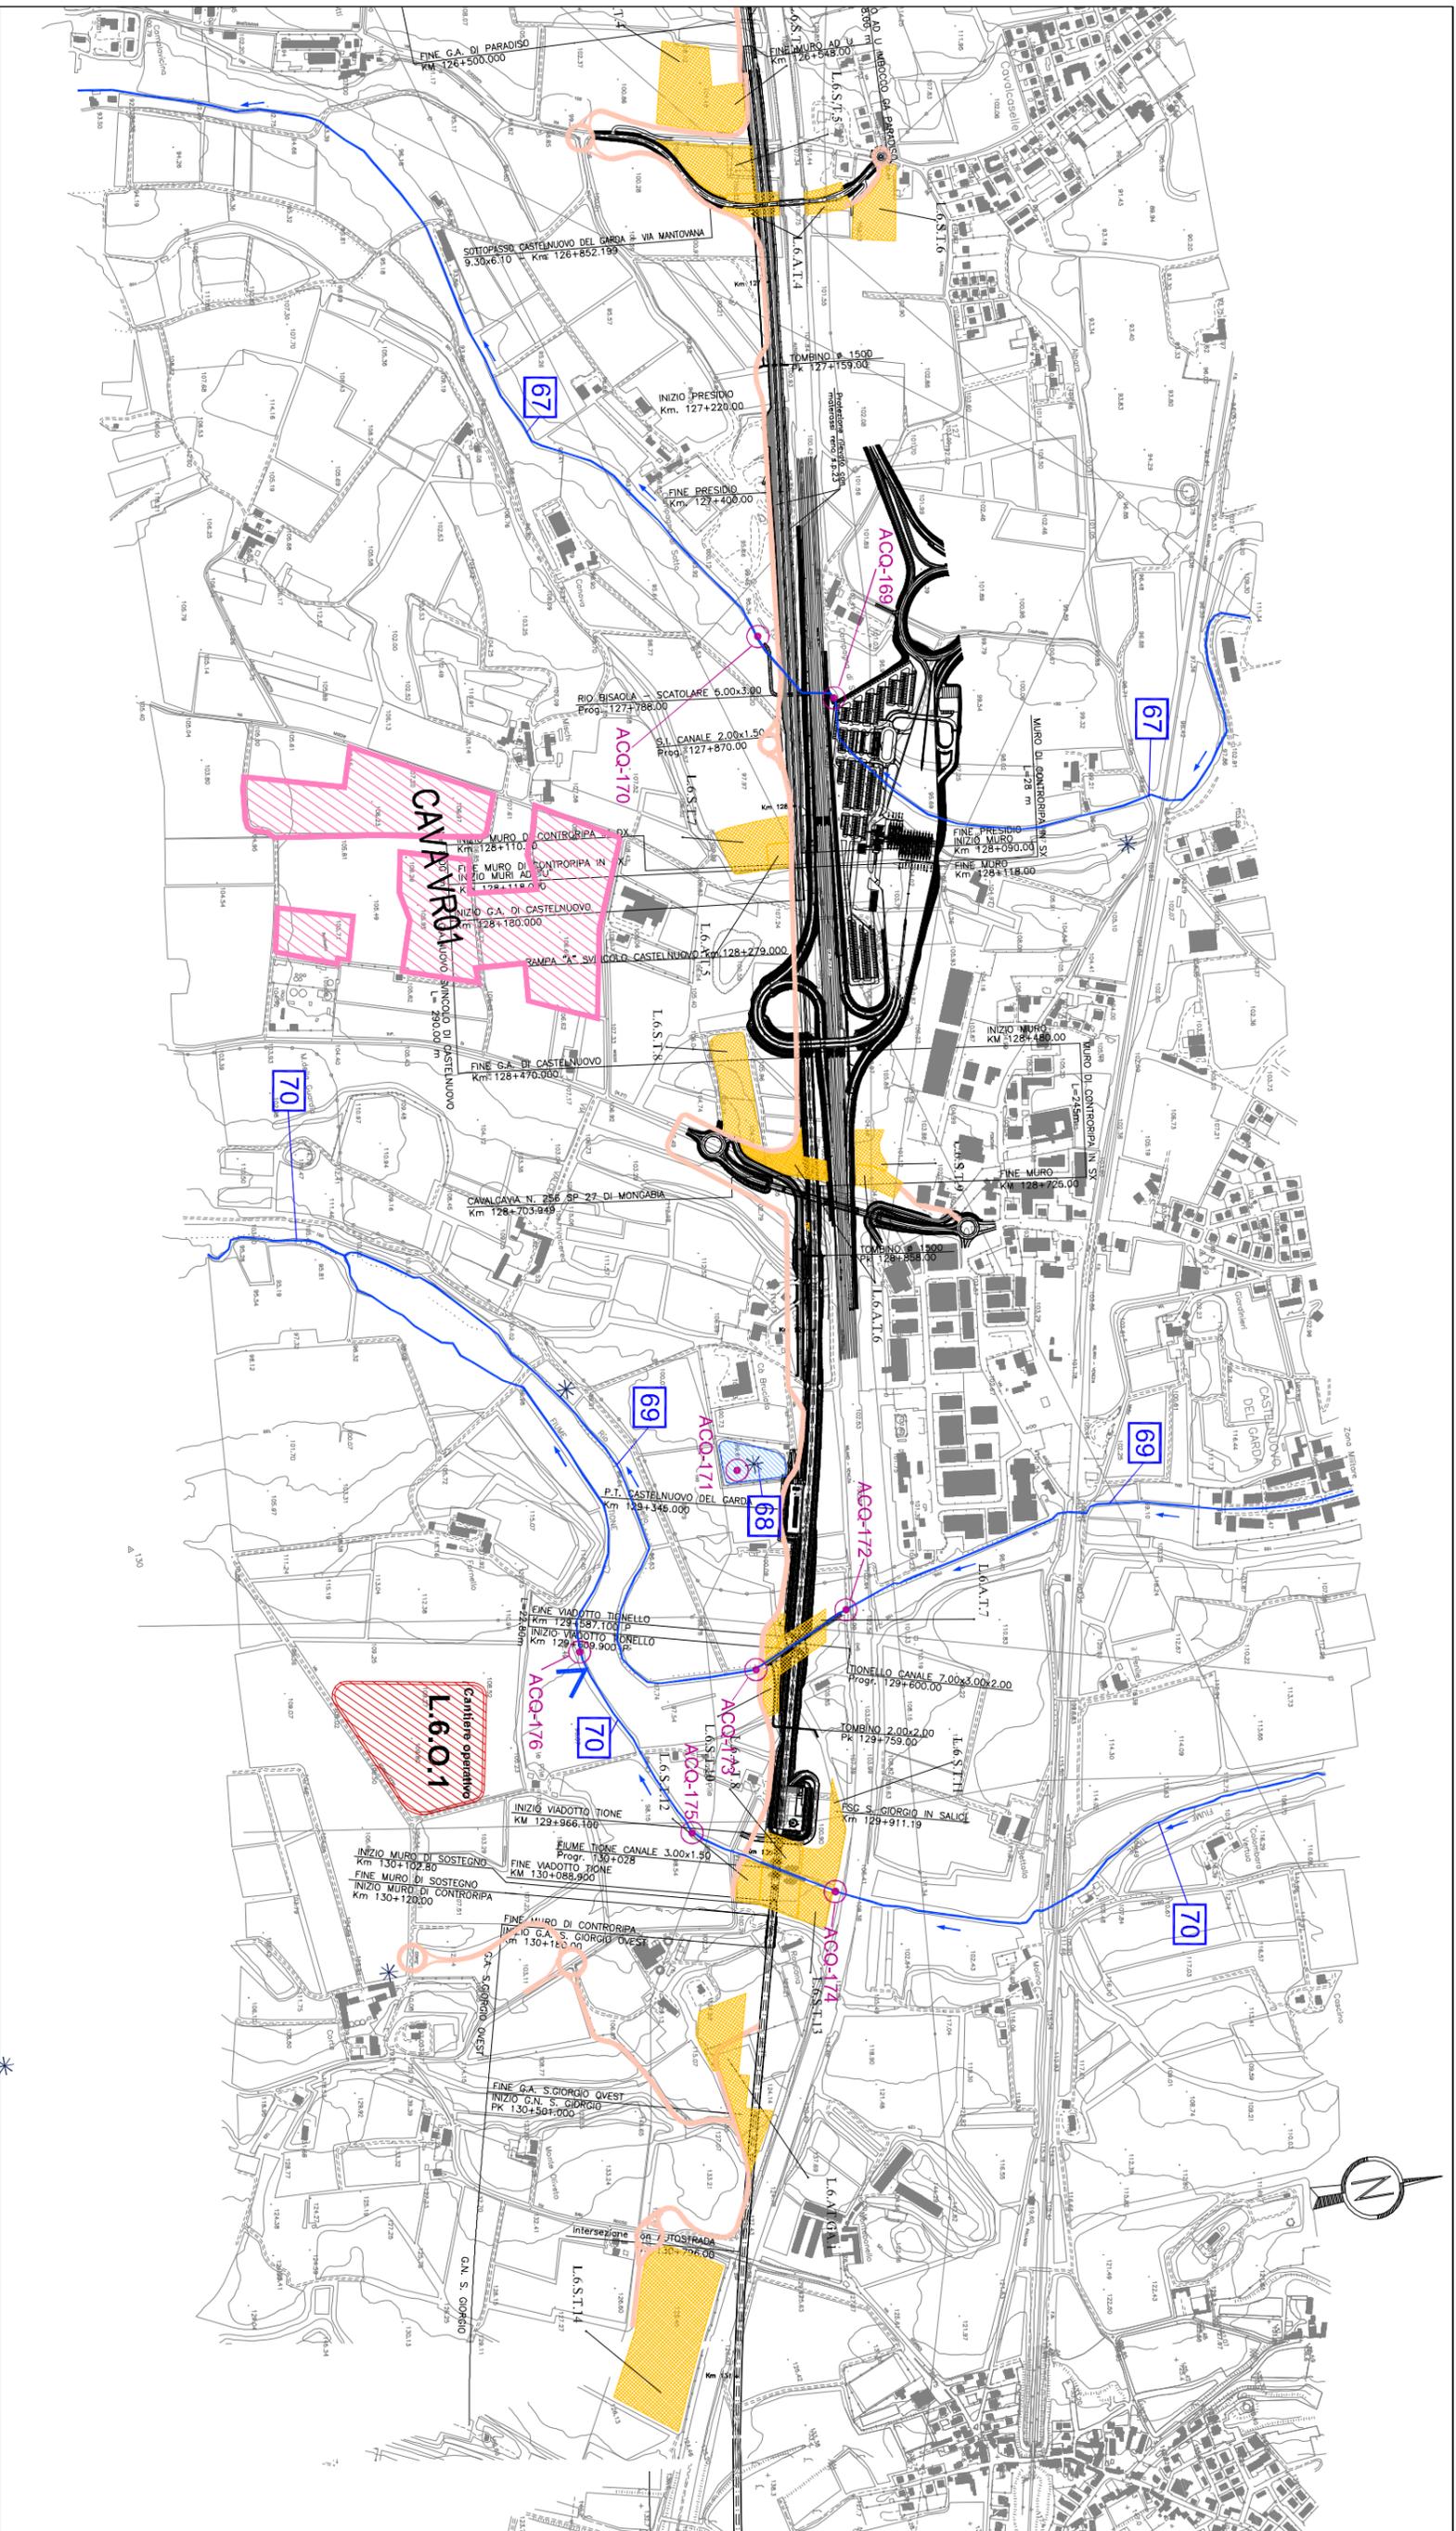

Legenda

AREA DI CANTIERE

- BASE
- OPERATIVO
- ARMAMENTO/TECNOLOGICO

- AREA TECNICA/STOCCAGGIO
- PISTE DI CANTIERE

CORPI IDRICI SUPERFICIALI

- N° D'ORDINE IDENTIFICATIVO DI CIASCUN CORPO IDRICO O GRUPPO DI CORPI IDRICI MONITORATI
- ULTERIORE SUDDIVISIONE DIFFERENZIANTE UN CORPO IDRICO O UNA PARTE DI UN CORPO IDRICO


- CORRI D'ACQUA MONITORATI DI DIFFERENTI DIMENSIONI E RELATIVE DIREZIONI DI FLUSSO
- SPECCHIO D'ACQUA MONITORATO O AFFERENTE A CORSO D'ACQUA MONITORATO
- FONTANE ATTIVE O ALTRA EMERGENZA DELLA FALDA
- SIMBOLO ASSOCIATO A CORSO D'ACQUA ALIMENTATO DA RISORSE IN A MONTE DELL'AREA CARTOGRAFATA

- [*] TRATTO DI CORSO D'ACQUA MONITORATO CON TUBI DI CAPTAZIONE DELLA FALDA

PUNTI DI MONITORAGGIO


- TRATTO SOTTERRANEO DI CORSO D'ACQUA MONITORATO
- TRATTO ATTUALMENTE ASCIUTTO DI CORSO D'ACQUA MONITORATO
- PUNTO PREVISTO DI SCARICO DELLE ACQUE REFUE DI CANTIERE NEL CORPO IDRICO MONITORATO
- PUNTI DI MONITORAGGIO IN PROGETTO E RELATIVA SIGLA
- STAZIONE DELLA RETE DI MONITORAGGIO PROVINCIALE E/O REGIONALE

QUADRO DI UNIONE

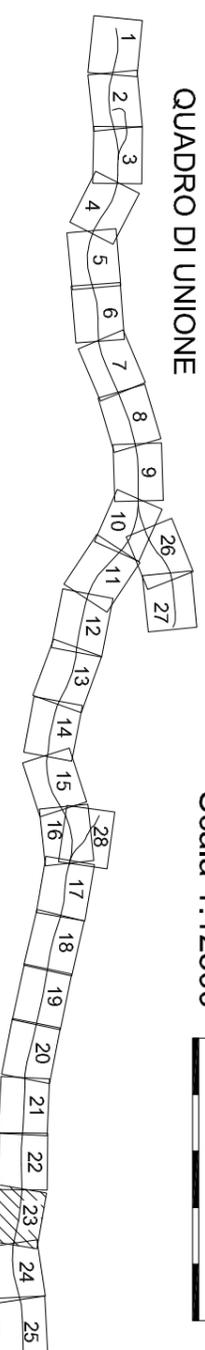

Scala 1:12500



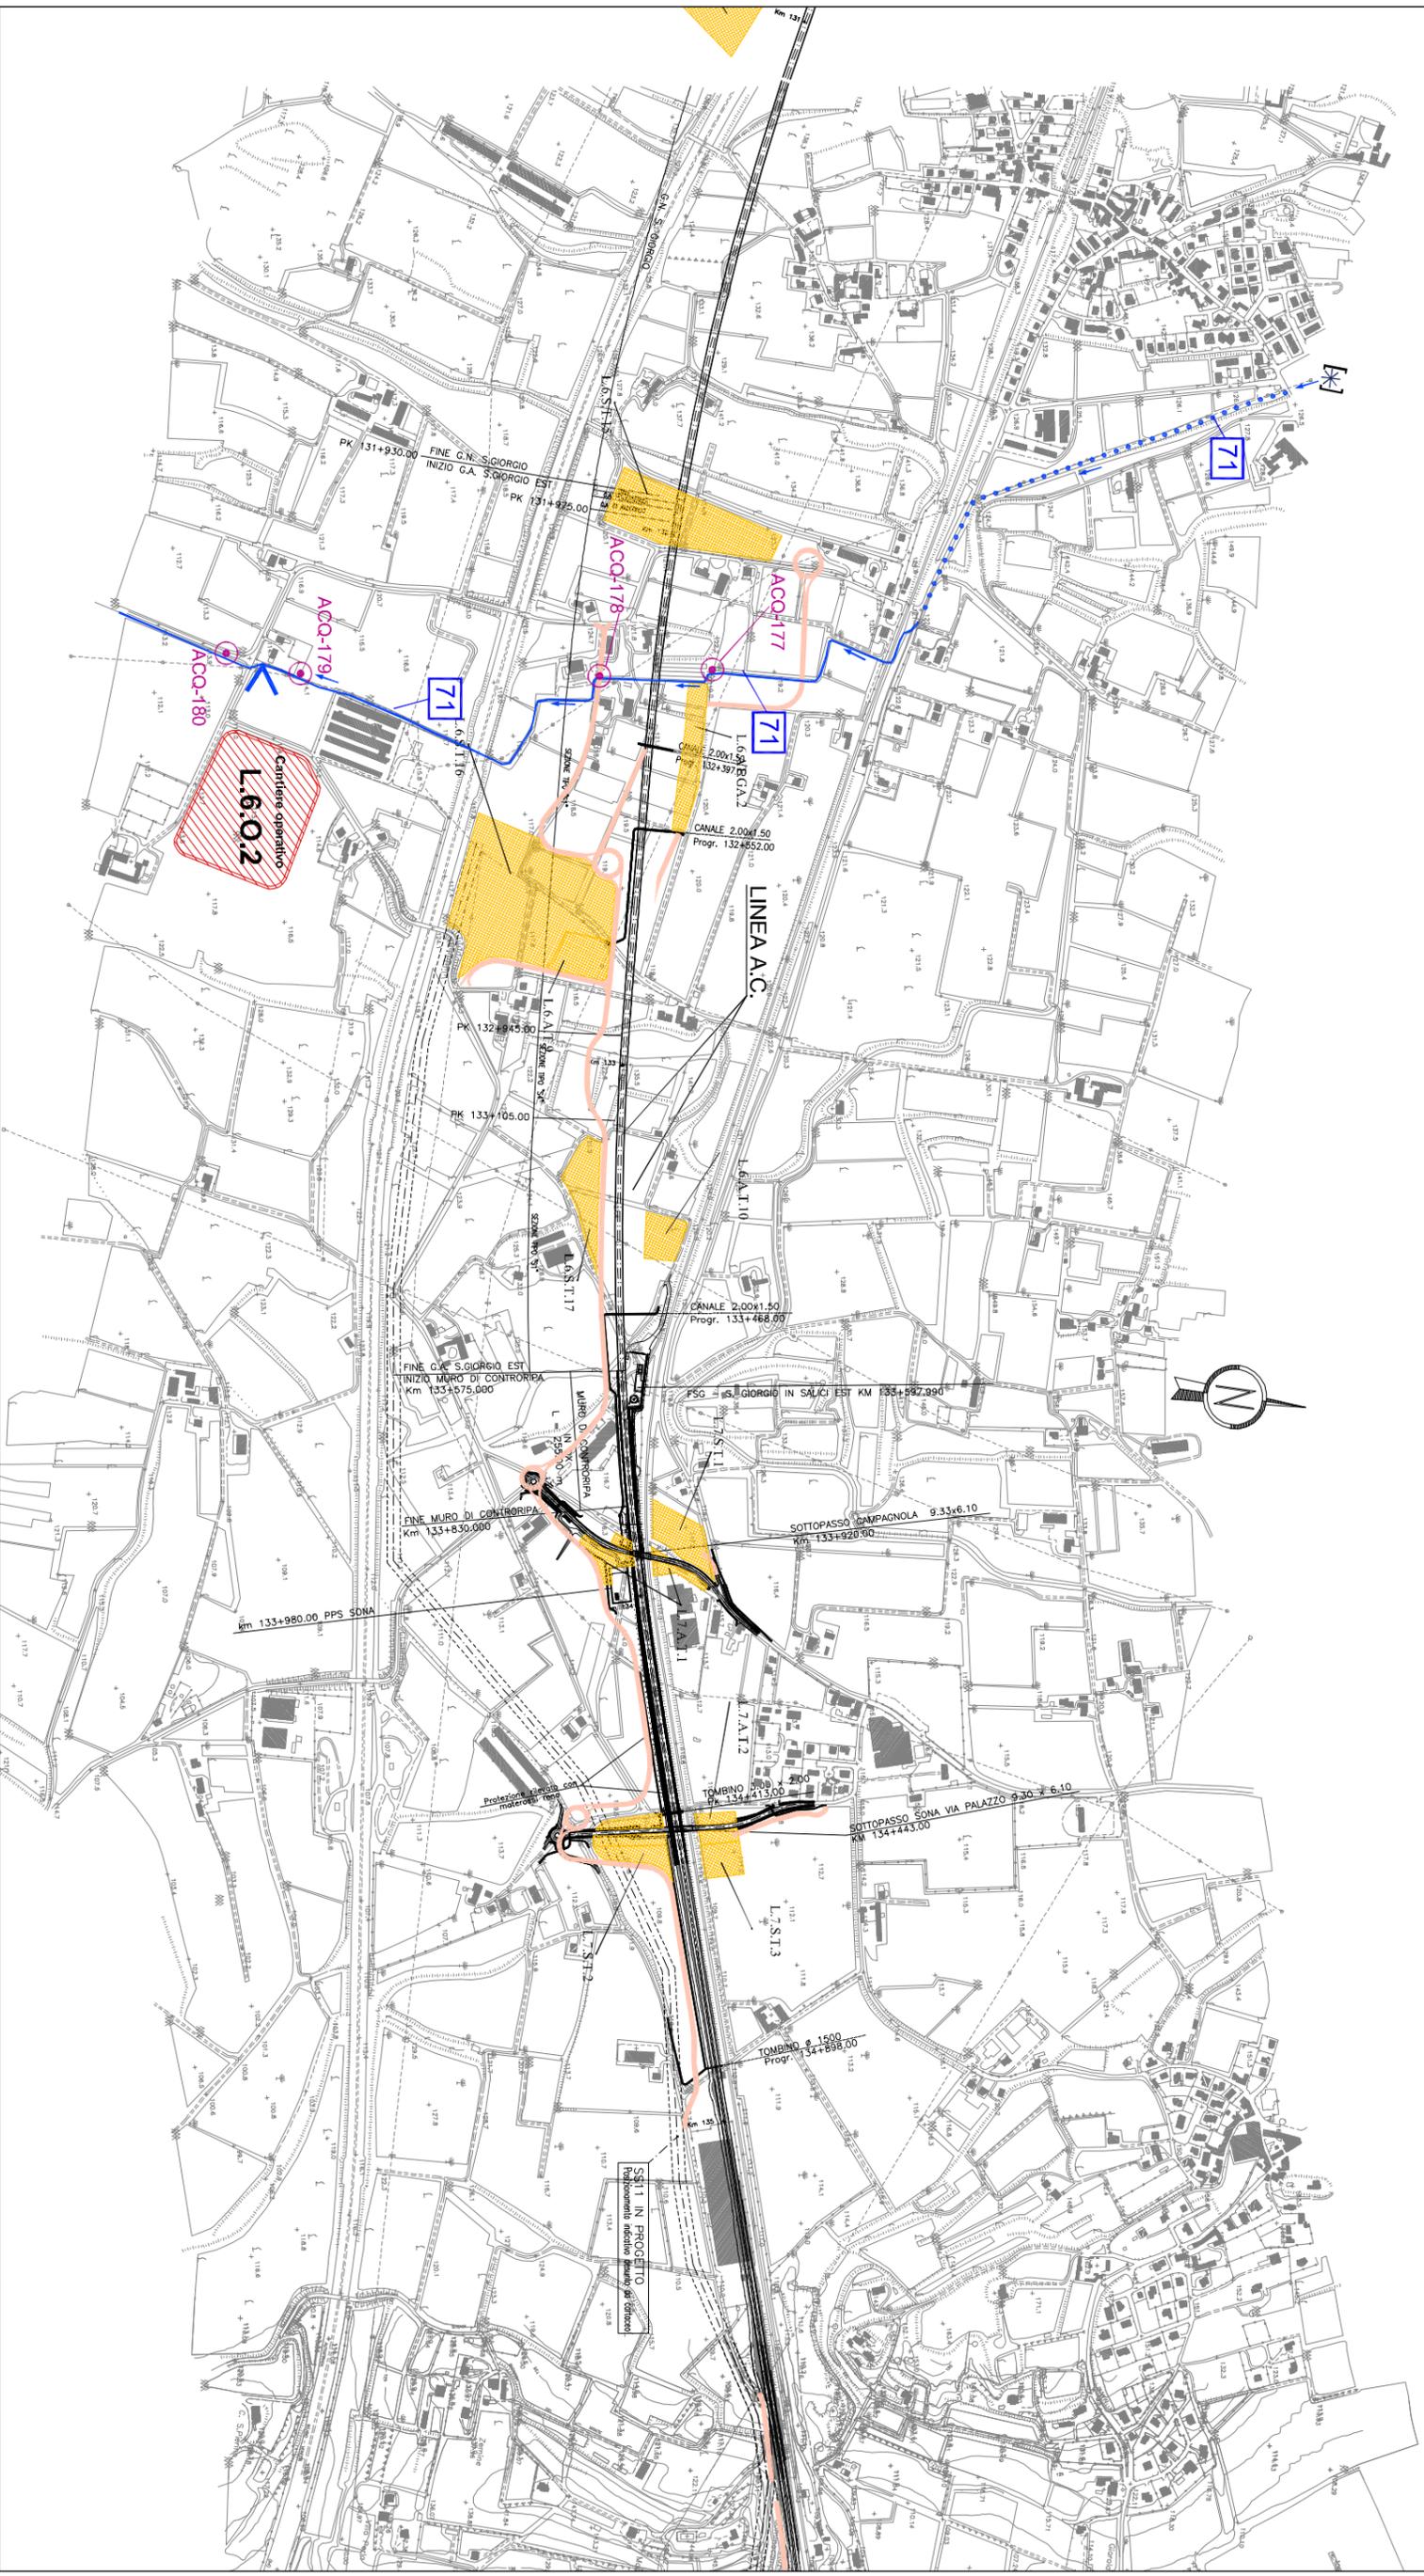

Legenda

AREA DI CANTIERE

- BASE
- OPERATIVO
- ARMAMENTO/TECNOLOGICO
- AREA TECNICA/STOCCAGGIO
- PISTE DI CANTIERE

CORPI IDRICI SUPERFICIALI

- N° D'ORDINE IDENTIFICATIVO DI CIASCUN CORPO IDRICO O GRUPPO DI CORPI IDRICI MONITORATI
- ULTERIORE SUDDIVISIONE DIFFERENZIANTE UN CORPO IDRICO O UNA PARTE DI UN CORPO IDRICO

CORRIDI D'ACQUA MONITORATI DI DIFFERENTI DIMENSIONI E RELATIVE DIREZIONI DI FLUSSO

- SPECCHIO D'ACQUA MONITORATO O AFFERENTE A CORSO D'ACQUA MONITORATO
- FONTE ATTIVO O ALTRA EMERGENZA DELLA FALDA
- SIMBOLO ASSOCIATO A CORSO D'ACQUA ALIMENTATO DA RISORSE A MONTE DELL'AREA CARTOGRAFATA
- TRATTO DI CORSO D'ACQUA MONITORATO CON TUBI DI CAPTAZIONE DELLA FALDA

PUNTI DI MONITORAGGIO

- TRATTO SOTTERRANEO DI CORSO D'ACQUA MONITORATO
- TRATTO ABITUALMENTE ASCIUTTO DI CORSO D'ACQUA MONITORATO
- PUNTO PREVISTO DI SCARICO DELLE ACQUE REFLUE DI CANTIERE NEL CORPO IDRICO MONITORATO
- PUNTO DI MONITORAGGIO IN PROGETTO E RELATIVA SIGLA
- STAZIONE DELLA RETE DI MONITORAGGIO PROVINCIALE ED REGIONALE

QUADRO DI UNIONE

Scala 1:12500

TAVOLA 24

DA KM 131+130 A KM 135+650 + SPOSTAMENTO LINEA ESISTENTE M.I.V.E (VAR. SOMMACAMPAGNA)



Legenda

- | | | |
|---|--|---|
| <p>AREA DI CANTIERE</p> <ul style="list-style-type: none"> BASE OPERATIVO ARMAMENTO/TECNOLOGICO AREA TECNICA/STOCCAGGIO PISTE DI CANTIERE <p>CORPI IDRICI SUPERFICIALI</p> <ul style="list-style-type: none"> N° D'ORDINE IDENTIFICATIVO DI CIASCUN CORPO IDRICO O GRUPPO DI CORPI IDRICI MONITORATI ULTERIORE SUDDIVISIONE DIFFERENZIANTE UN CORPO IDRICO O UNA PARTE DI UN CORPO IDRICO | <ul style="list-style-type: none"> CORDI D'ACQUA MONITORATI DI DIFFERENTI DIMENSIONI E RELATIVE DIREZIONI DI FLUSSO SPECCHIO D'ACQUA MONITORATO O AFFERENTE A CORSO D'ACQUA MONITORATO FONTANILE ATTIVO O ALTRA EMERGENZA DELLA FALDA SIMBOLO ASSOCIATO A CORSO D'ACQUA ALIMENTATO DA RISORGIVE A MONTE DELL'AREA CARTOGRAFATA TRATTO DI CORSO D'ACQUA MONITORATO CON TUBI DI CAPTAZIONE DELLA FALDA | <ul style="list-style-type: none"> TRATTO SOTTERRANEO DI CORSO D'ACQUA MONITORATO TRATTO ABITUALMENTE ASCIUTTO DI CORSO D'ACQUA MONITORATO PUNTO PREVISTO DI SCARICO DELLE ACQUE REFLUE DI CANTIERE NEL CORPO IDRICO MONITORATO <p>PUNTI DI MONITORAGGIO</p> <ul style="list-style-type: none"> PUNTO DI MONITORAGGIO IN PROGETTO E RELATIVA SIGLA STAZIONE DELLA RETE DI MONITORAGGIO PROVINCIALE E/O REGIONALE |
|---|--|---|

Scala 1:12500

