

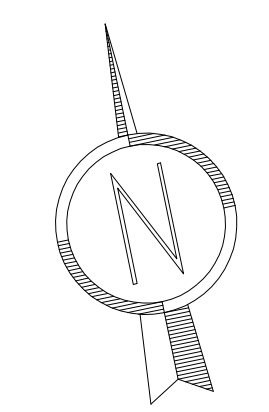


- Legenda cartografica**
- Siti potenzialmente critici sotto il profilo ambientale
 - Siti critici sotto il profilo ambientale segnalati da ACP
 - Tracciato A.C.P. in progetto
 - Tracciato Bre.Be.Mi.
- TR-05** Codice del sito
AA Tipologia del sito

Legenda delle tipologie dei siti		
Tipologia	Sigla	Descrizione
Allevamenti intensivi	AB	Bovini
	AA	Avicoli
	AS	Suini
	AG	Generici
	CI	Inerti
Cumuli di materiale	CV	Vari
	CC	Ex-cave colmate
	DR	RSU
Discariche	DA	Discarica 2A
	DB	Discarica 2B
	DU	Abbaive
	PG	Generiche
	PS	Stoccaggio - Deposito
Attività	PC	Chimiche

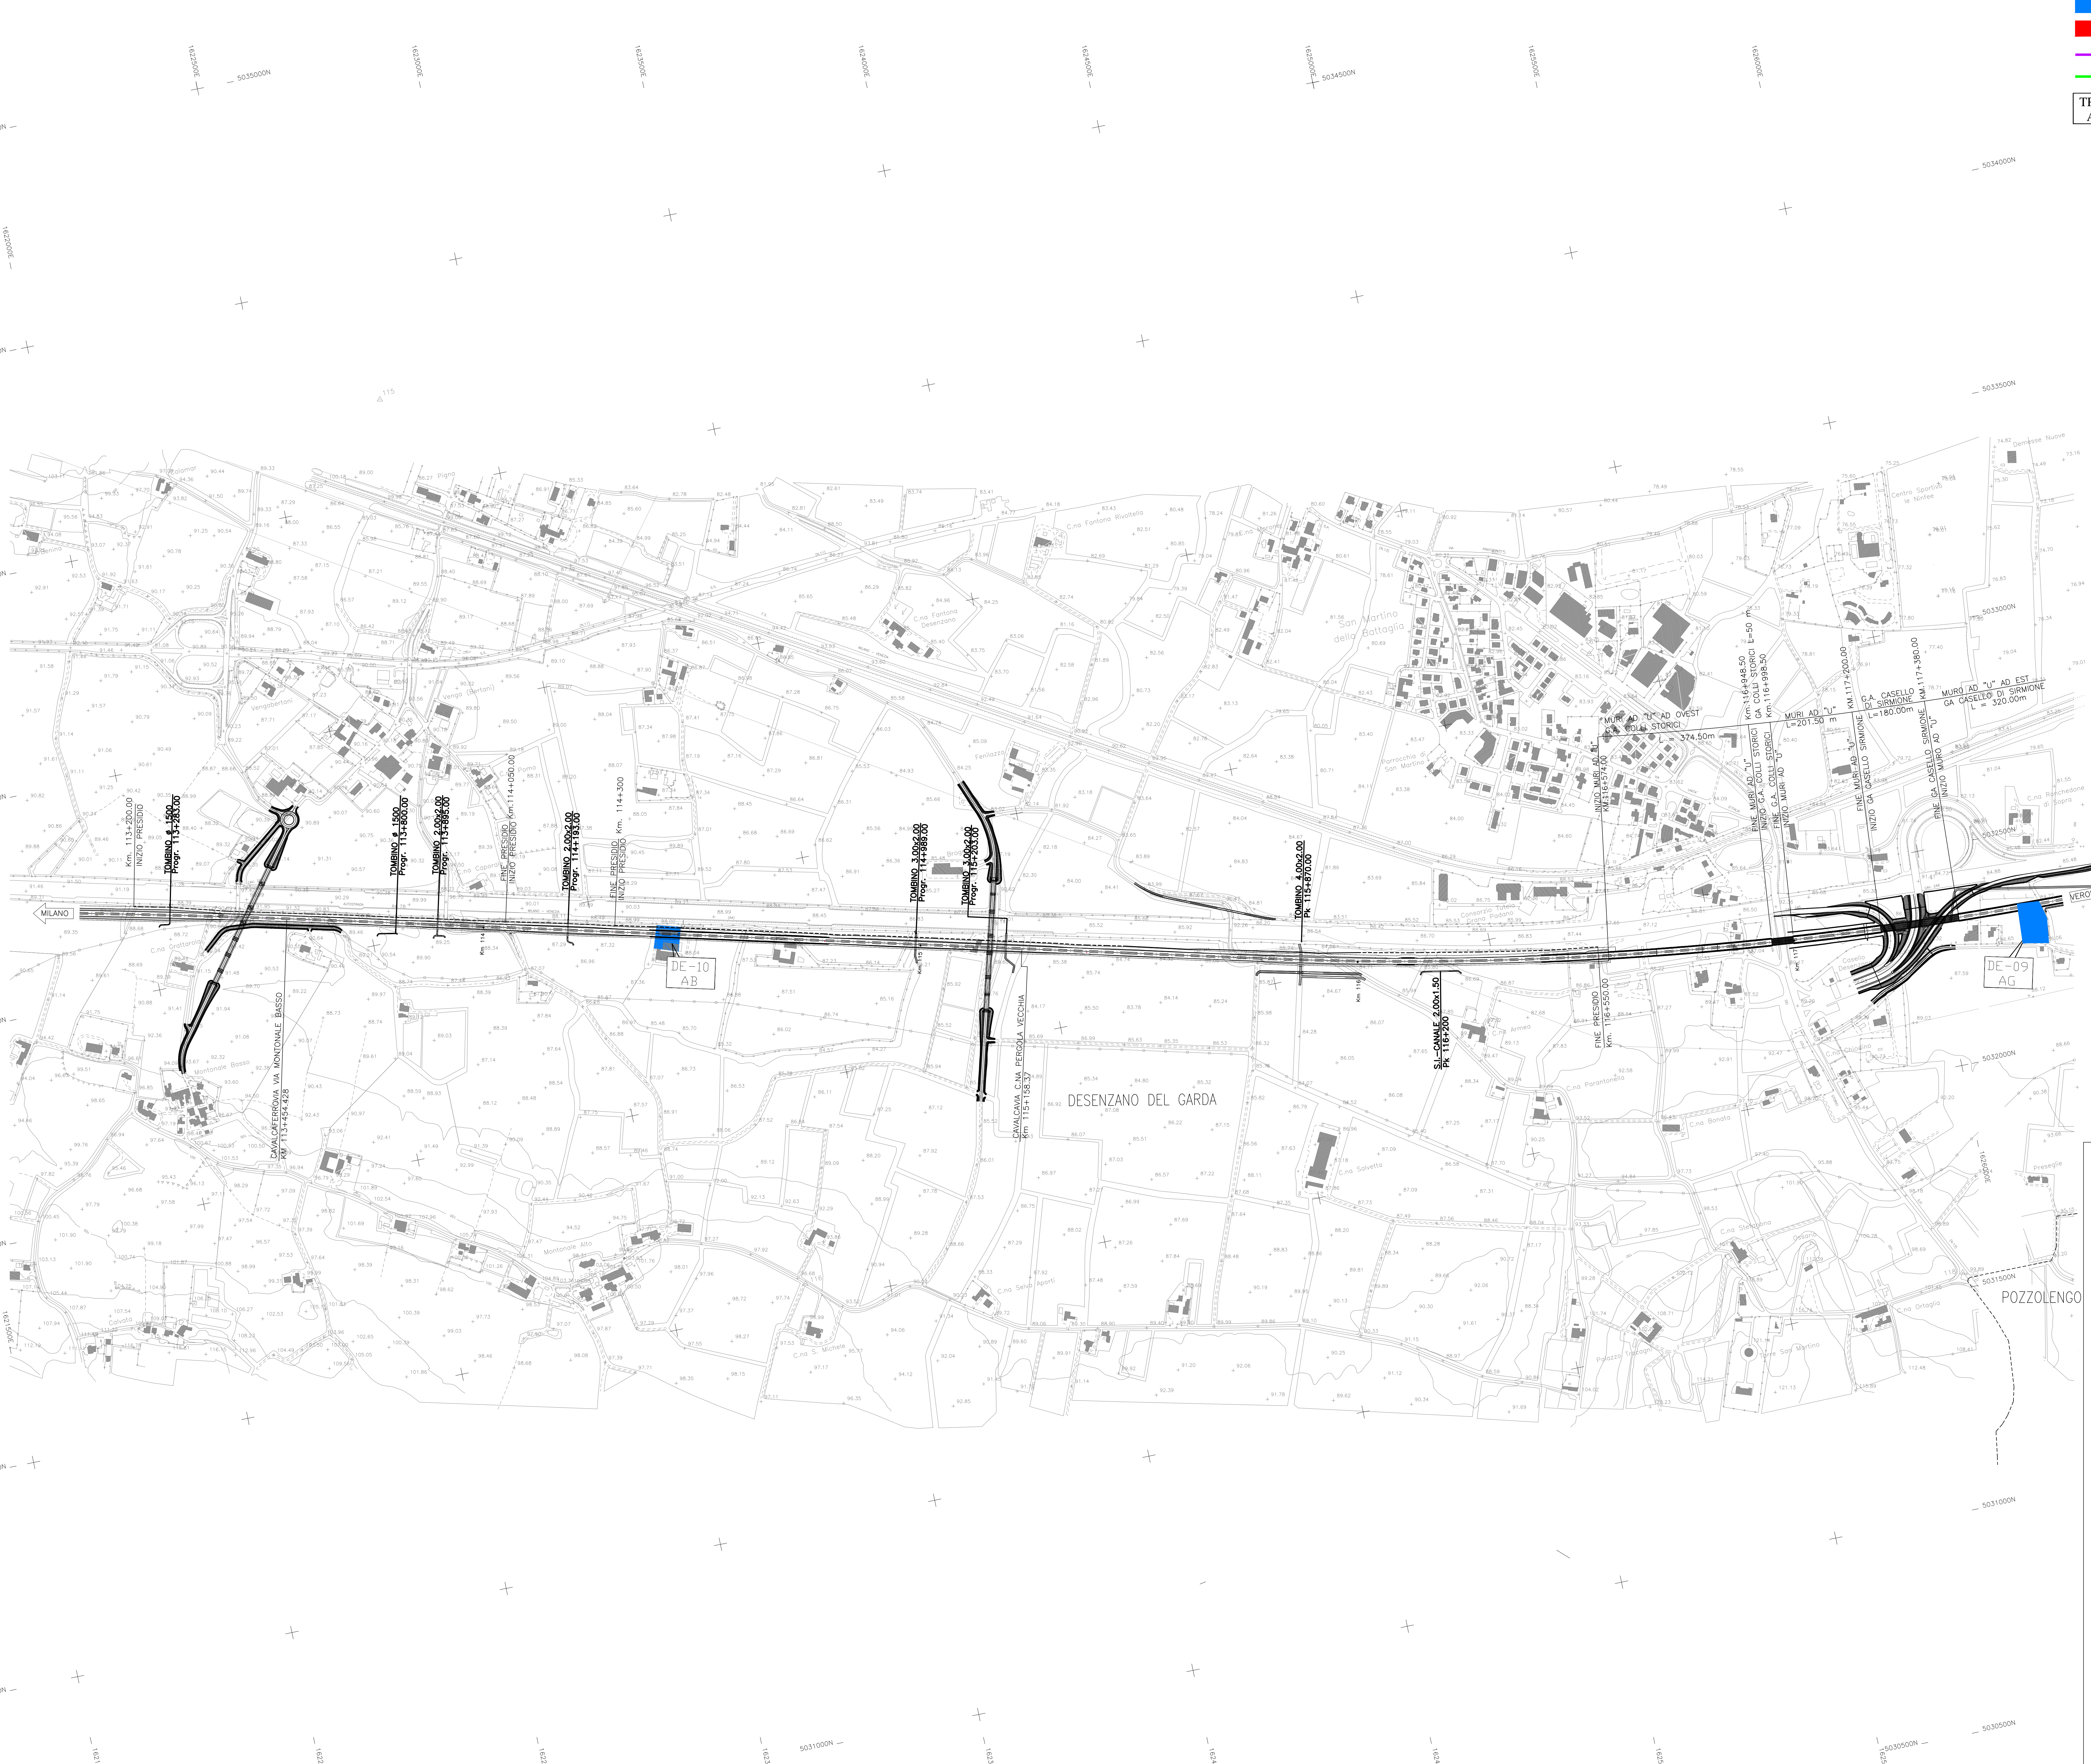

QUADRO DI UNIONE

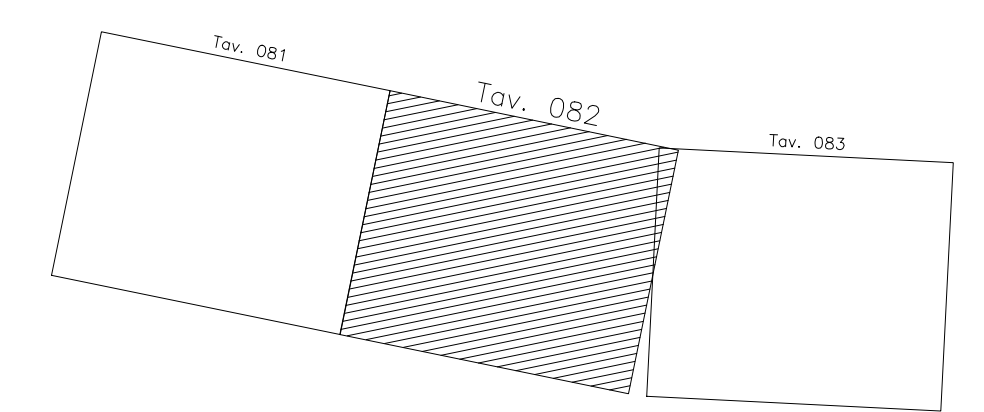

COMMITTENTE:  **RFI**
RETE FERROVIARIA ITALIANA
GRUPPO FERROVIE DELLO STATO ITALIANE

ALTA SORVEGLIANZA:  **ITALFERR**
GRUPPO FERROVIE DELLO STATO ITALIANE

GENERAL CONTRACTOR:  **Cepaw due**

INFRASTRUTTURE FERROVIARIE STRATEGICHE DEFINITE DALLA LEGGE OBIETTIVO N. 443/01
LINEA A.V./A.C. TORINO - VENEZIA Tratta MILANO - VERONA
Lotto funzionale Brescia-Verona
PROGETTO DEFINITIVO

SITI INQUINANTI E POTENZIALMENTE TALI INTERFERENTI LA LINEA
PLANIMETRIA CON PROGRESSIVA DA KM 113+120 A KM. 117+620

ALTA SORVEGLIANZA:  **ITALFERR**

COMMESSA	LOTTO	FASE	ENTE	TIPO DOC.	OPERAZIONE	PROGR.	REV.	SCALA
1	05	00	D	E2	P5	1M0003	013	0
								1:5000

PROGETTAZIONE GENERAL CONTRACTOR								Autorizzato/Date	
Rev.	Data	Descrizione	Redatto	Data	Verificato	Data	Approvato	Data	Consorzio
0	31/03/14	EMISSIONE PER CDS	<i>[Signature]</i>	31/03/14	LEONARDO	31/03/14	<i>[Signature]</i>	31/03/14	Cepaw due Project Director
1									
2									
3									

Saipem S.p.a. COMM. 032121 | Data: 31/03/14 | Doc.: 67512_00.dwg

Progetto cofinanziato dalla Unione Europea

Scale di piani: 1:5