
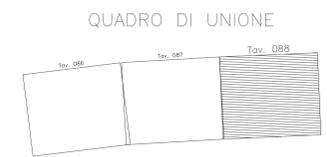


- Legenda cartografica**
- Siti potenzialmente critici sotto il profilo ambientale
 - Siti critici sotto il profilo ambientale segnalati da ACP
 - Tracciato A.C.P. in progetto
 - Tracciato Bre.Be.Mi.
- TR-05** Codice del sito
AA Tipologia del sito

Legenda delle tipologie dei siti		
Tipologia	Sigla	Descrizione
Allevamenti intensivi	AB	Bovini
	AA	Avicoli
	AS	Suini
Cumuli di materiale	AG	Generici
	CI	Inerti
	CV	Vari
Discariche	CC	Ex-cave colmate
	DR	RSU
	DA	Discarica 2A
Attività	DB	Discarica 2B
	DU	Abusive
	PG	Generiche
	PS	Stoccaggio - Deposito
	PC	Chimiche

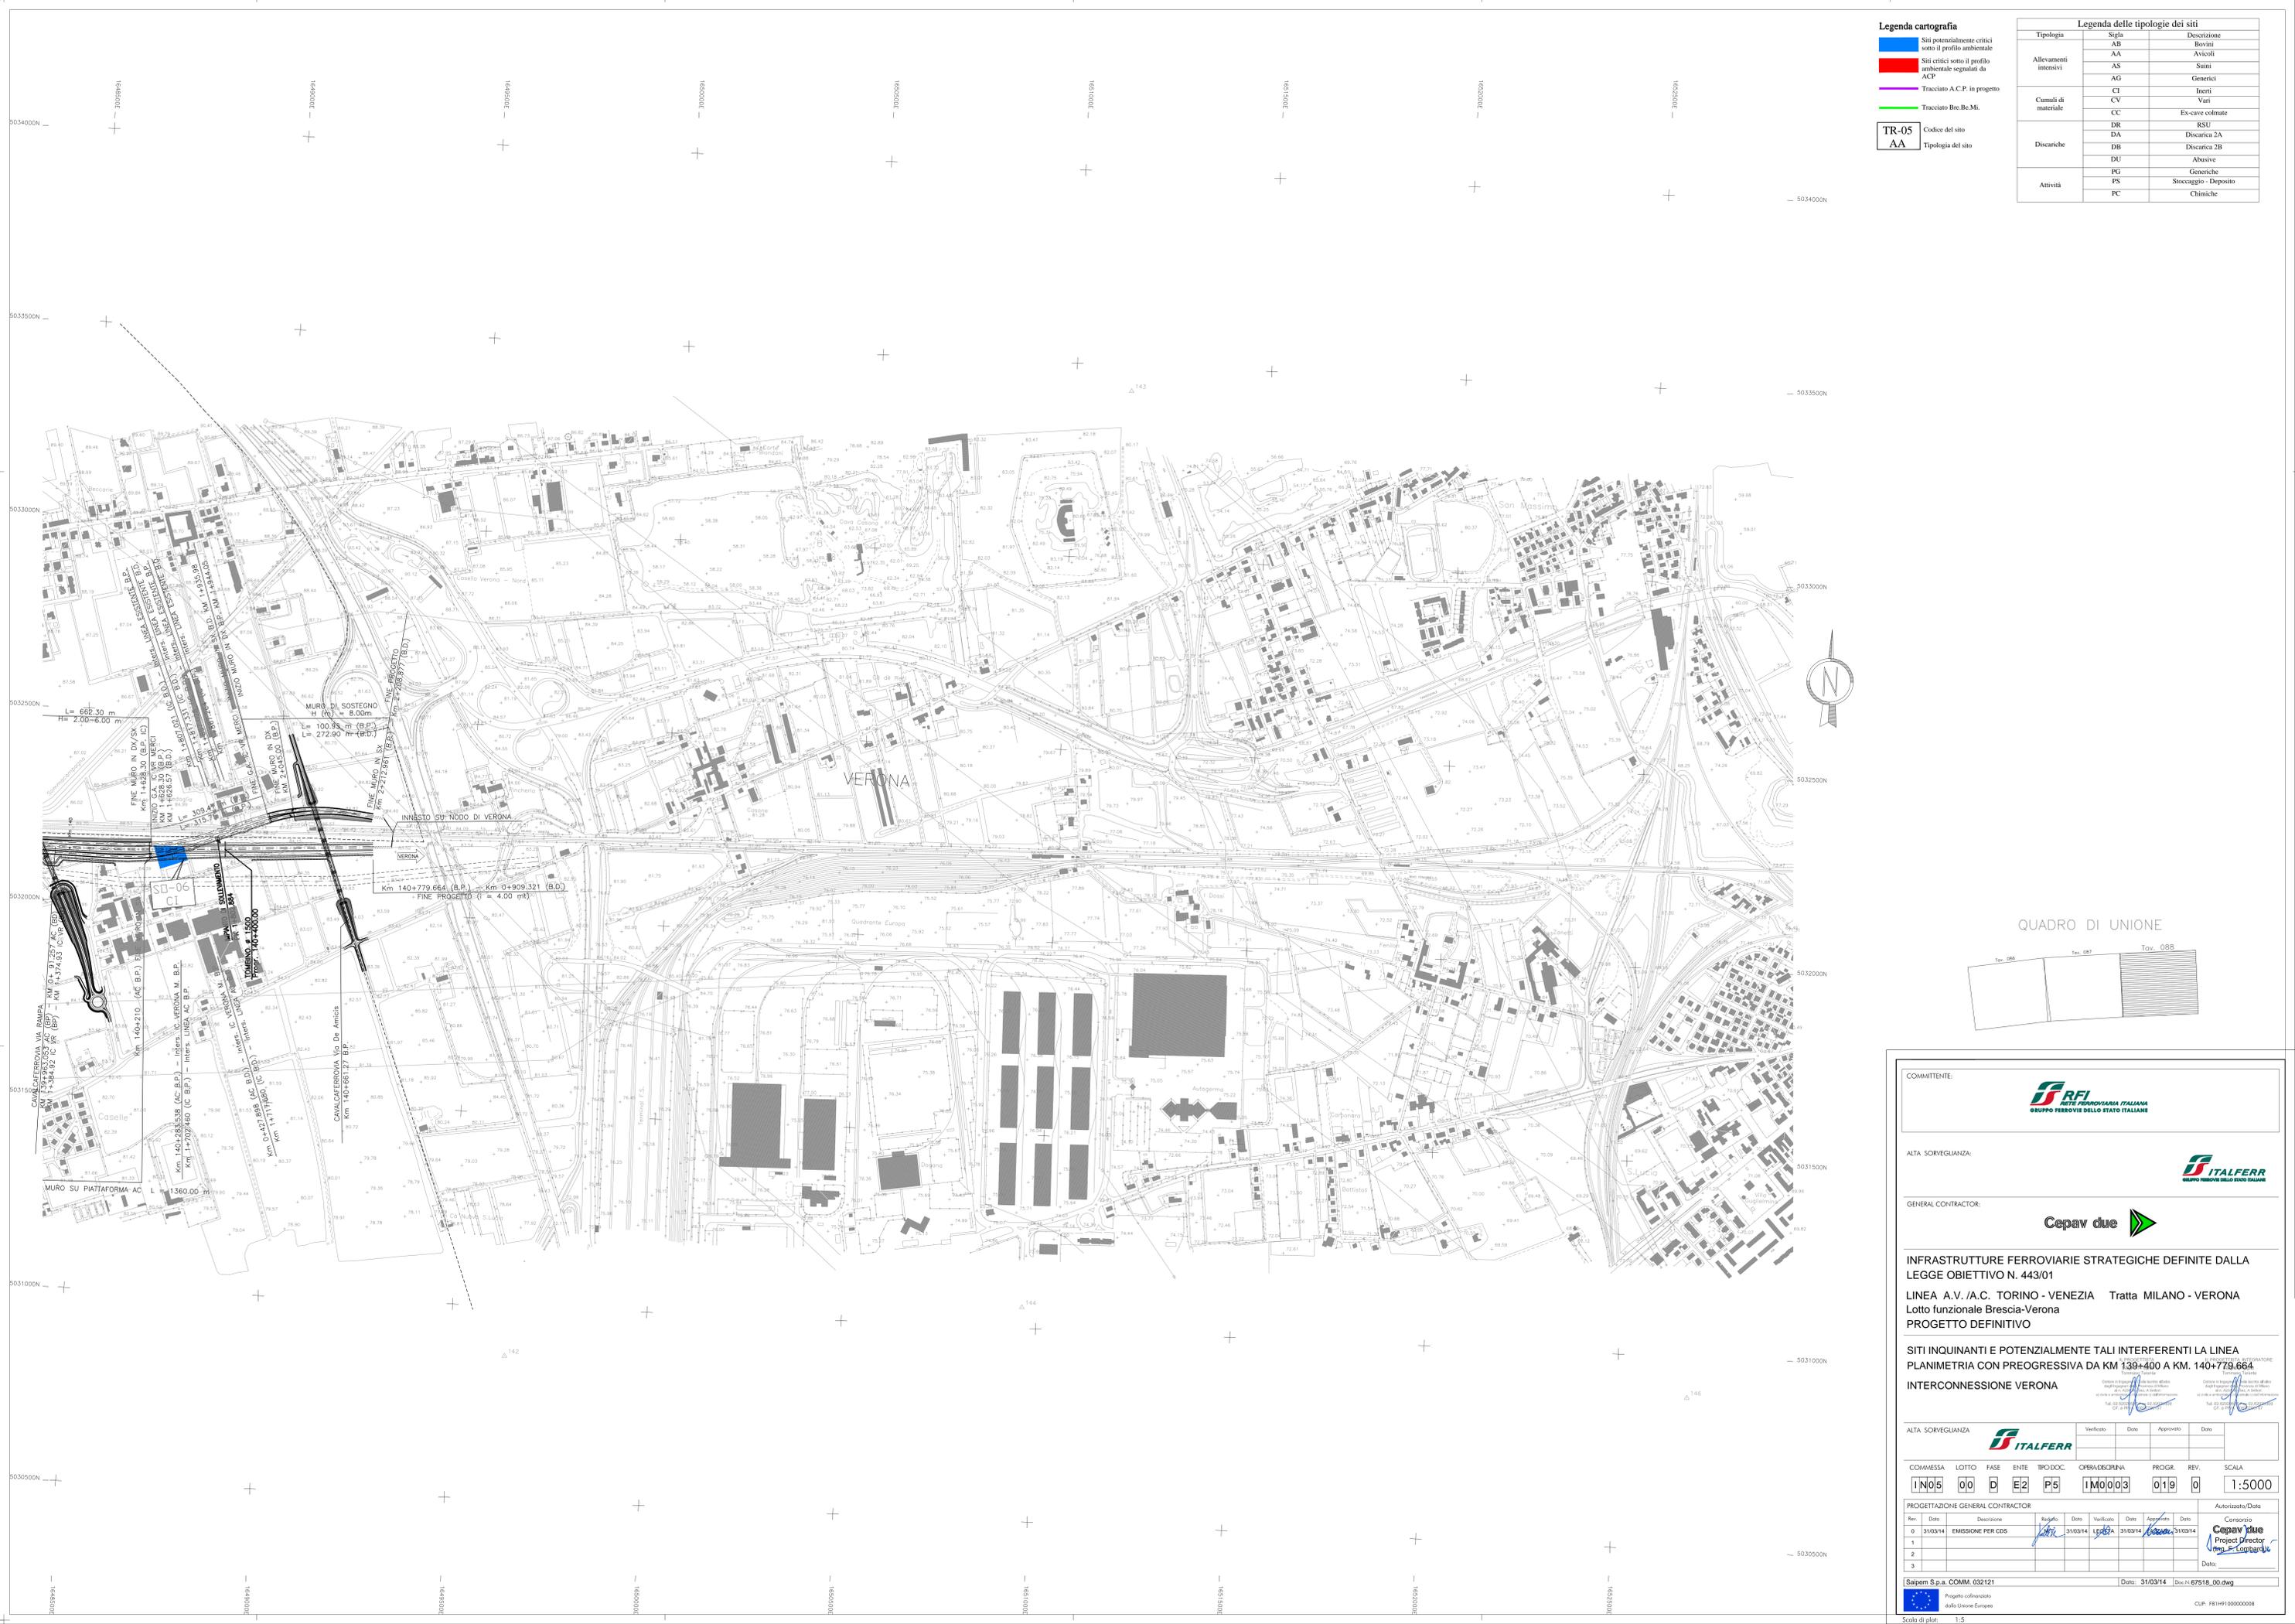

COMMITTENTE: 

ALTA SORVEGLIANZA: 

GENERAL CONTRACTOR: 

INFRASTRUTTURE FERROVIARIE STRATEGICHE DEFINITE DALLA LEGGE OBIETTIVO N. 443/01
LINEA A.V./A.C. TORINO - VENEZIA Tratta MILANO - VERONA
Lotto funzionale Brescia-Verona
PROGETTO DEFINITIVO

SITI INQUINANTI E POTENZIALMENTE TALI INTERFERENTI LA LINEA
PLANIMETRIA CON PROGRESSIVA DA KM 130+400 A KM. 140+779.664
INTERCONNESSIONE VERONA

ALTA SORVEGLIANZA  Verificato: _____ Data: _____ Approvato: _____ Data: _____

COMMESSA	LOTTO	FASE	ENTE	TIPO DOC.	OPERAZIONE	PROGR.	REV.	SCALA
IN05	00	D	E2	P5	IM0003	019	0	1:5000

PROGETTAZIONE GENERAL CONTRACTOR								Autorizzato/Date
Rev.	Data	Descrizione	Redatto	Data	Verificato	Data	Approvato	Data
0	31/03/14	EMISSIONE PER CDS	<i>[Signature]</i>	31/03/14	<i>[Signature]</i>	31/03/14	<i>[Signature]</i>	31/03/14
1								
2								
3								

Saipem S.p.a. COMM. 032121 Data: 31/03/14 Doc: N. 67518_00.dwg

Progetto cofinanziato dalla Unione Europea

Scalo di pilot: 1:5

CUP: F8199100000008